

宗地图


单位：米

地址：佛冈县石角镇建设路457号

权利人：陈艳萍等13户住宅楼

地籍图号：

宗地面积：1936.91平方米

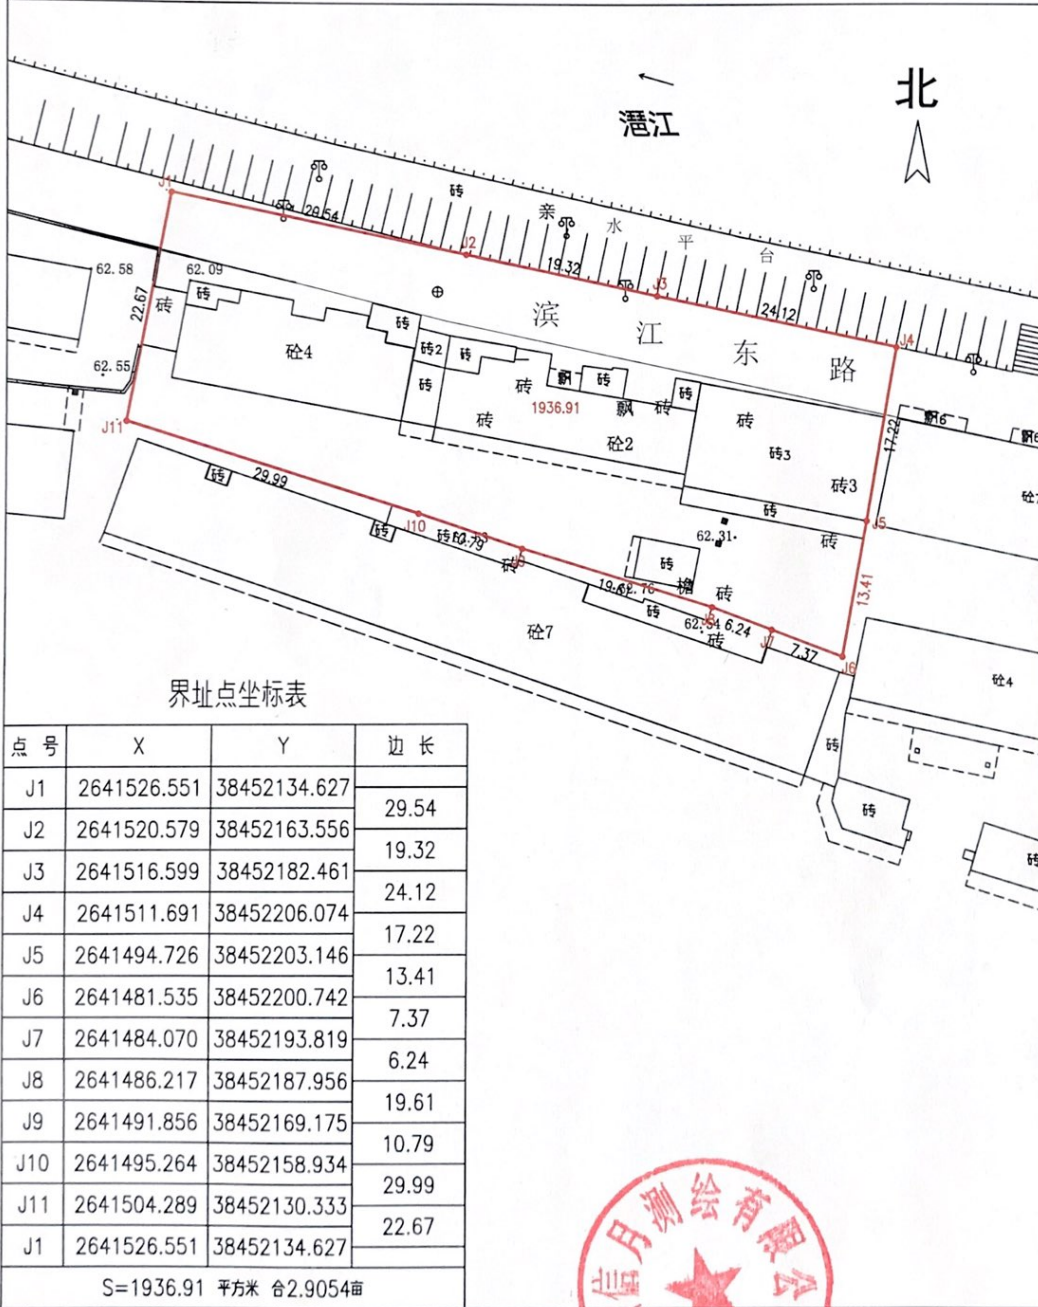

广州信月测绘有限公司



绘图日期：2020年8月
2000国家大地坐标系

1:500

测量员：陈金辉
绘图员：冯振杰
检查员：冯桂洪

宗地图


单位：米

地址：佛冈县石角镇建设路

权利人：佛冈县石角镇建设路463、473、485、496号全体业主
(原煤炭公司临建设路7层楼房)

地籍图号：

宗地面积：857.89平方米

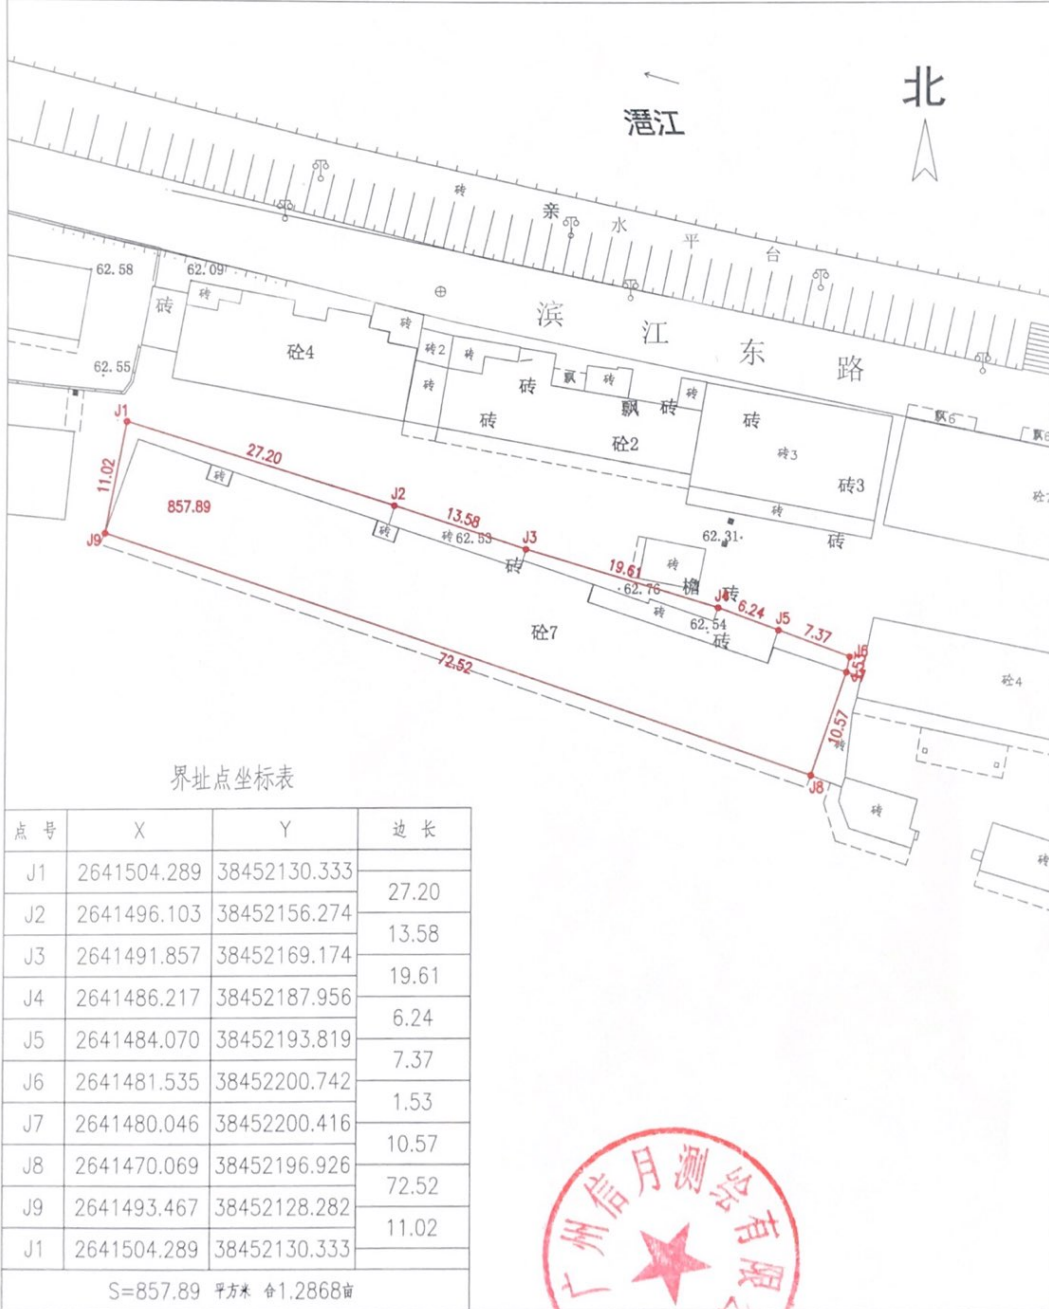

广州信月测绘有限公司



绘图日期：2020年8月
2000国家大地坐标系

1:500

测量员：陈金辉
绘图员：冯振杰
检查员：冯桂洪