


总体技术经济指标

项目	数值
规划红线面积(m ²)	576.00
建筑占地面积(m ²)	576.00
总建筑面积(m ²)	4091.02
商业建筑面积(m ²)	526.16
住宅建筑面积(m ²)	3564.86
计容面积(m ²)	4029.84
不计容面积(m ²)	61.18
建筑层数(层)	7
总户数(户)	36户
容积率	7.00
建筑密度	100.00%

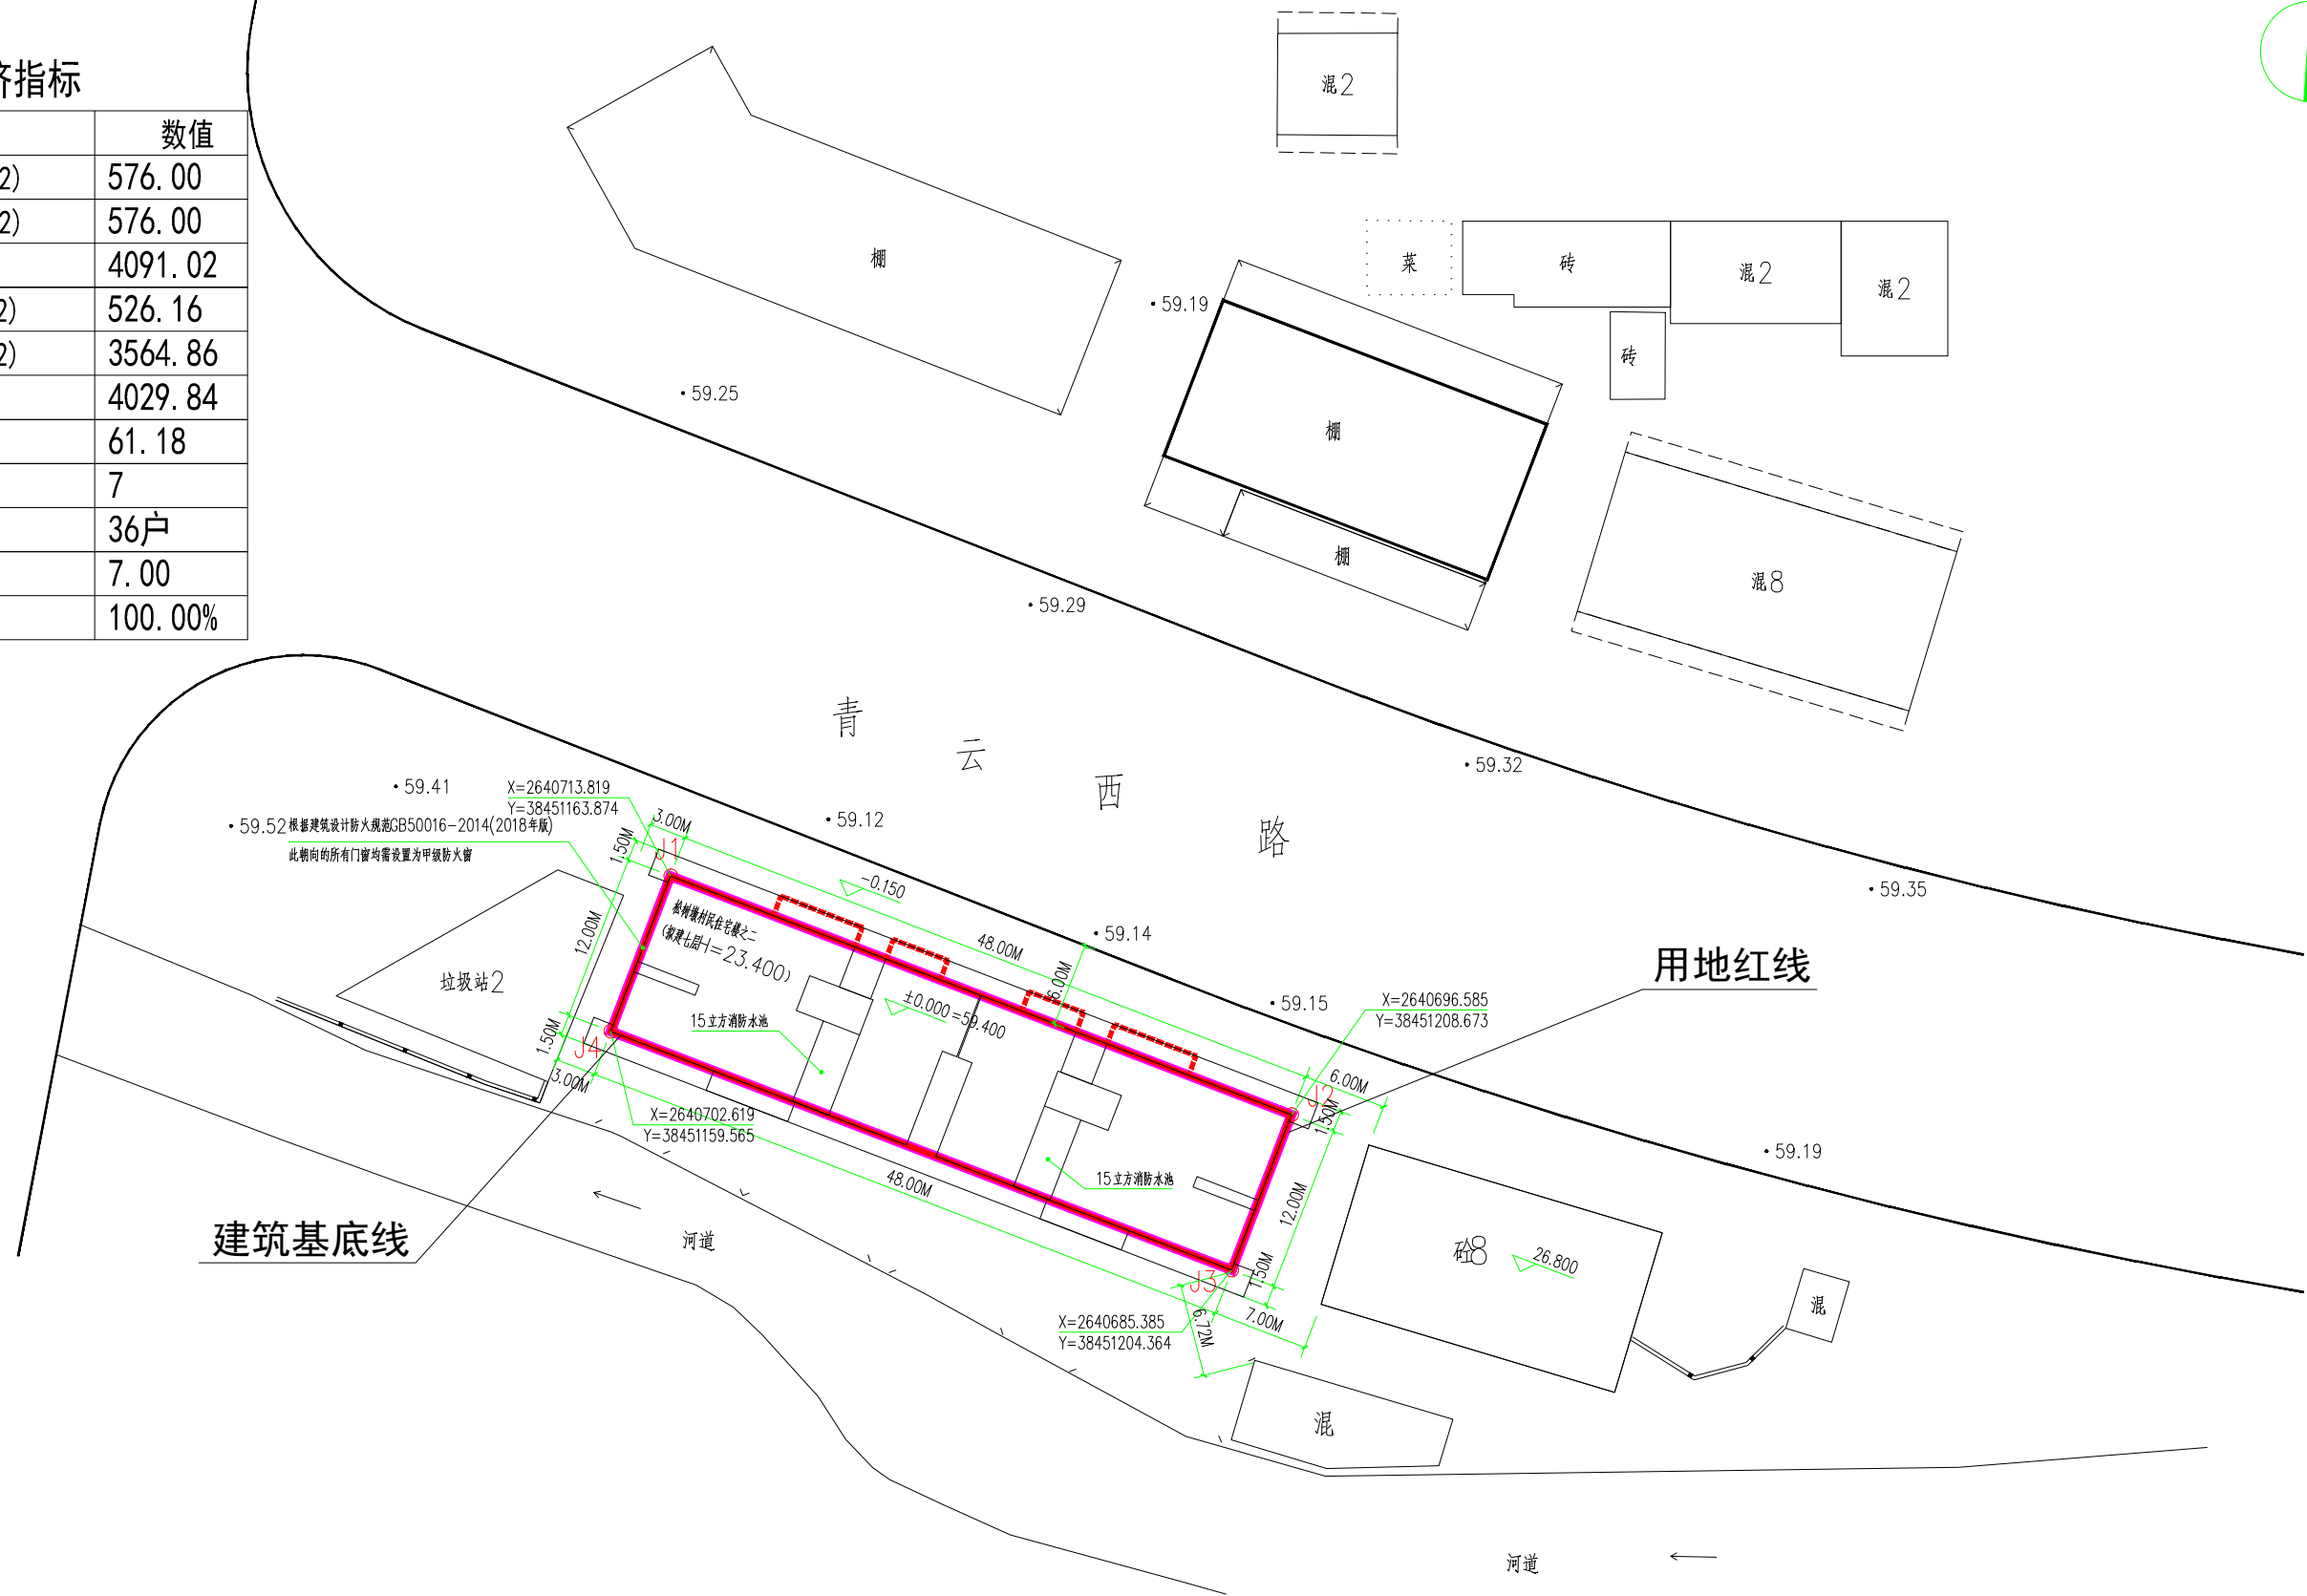

松树墩村民住宅楼之二平面图 1:1000