


建设工程设计方案总平面图批前公示

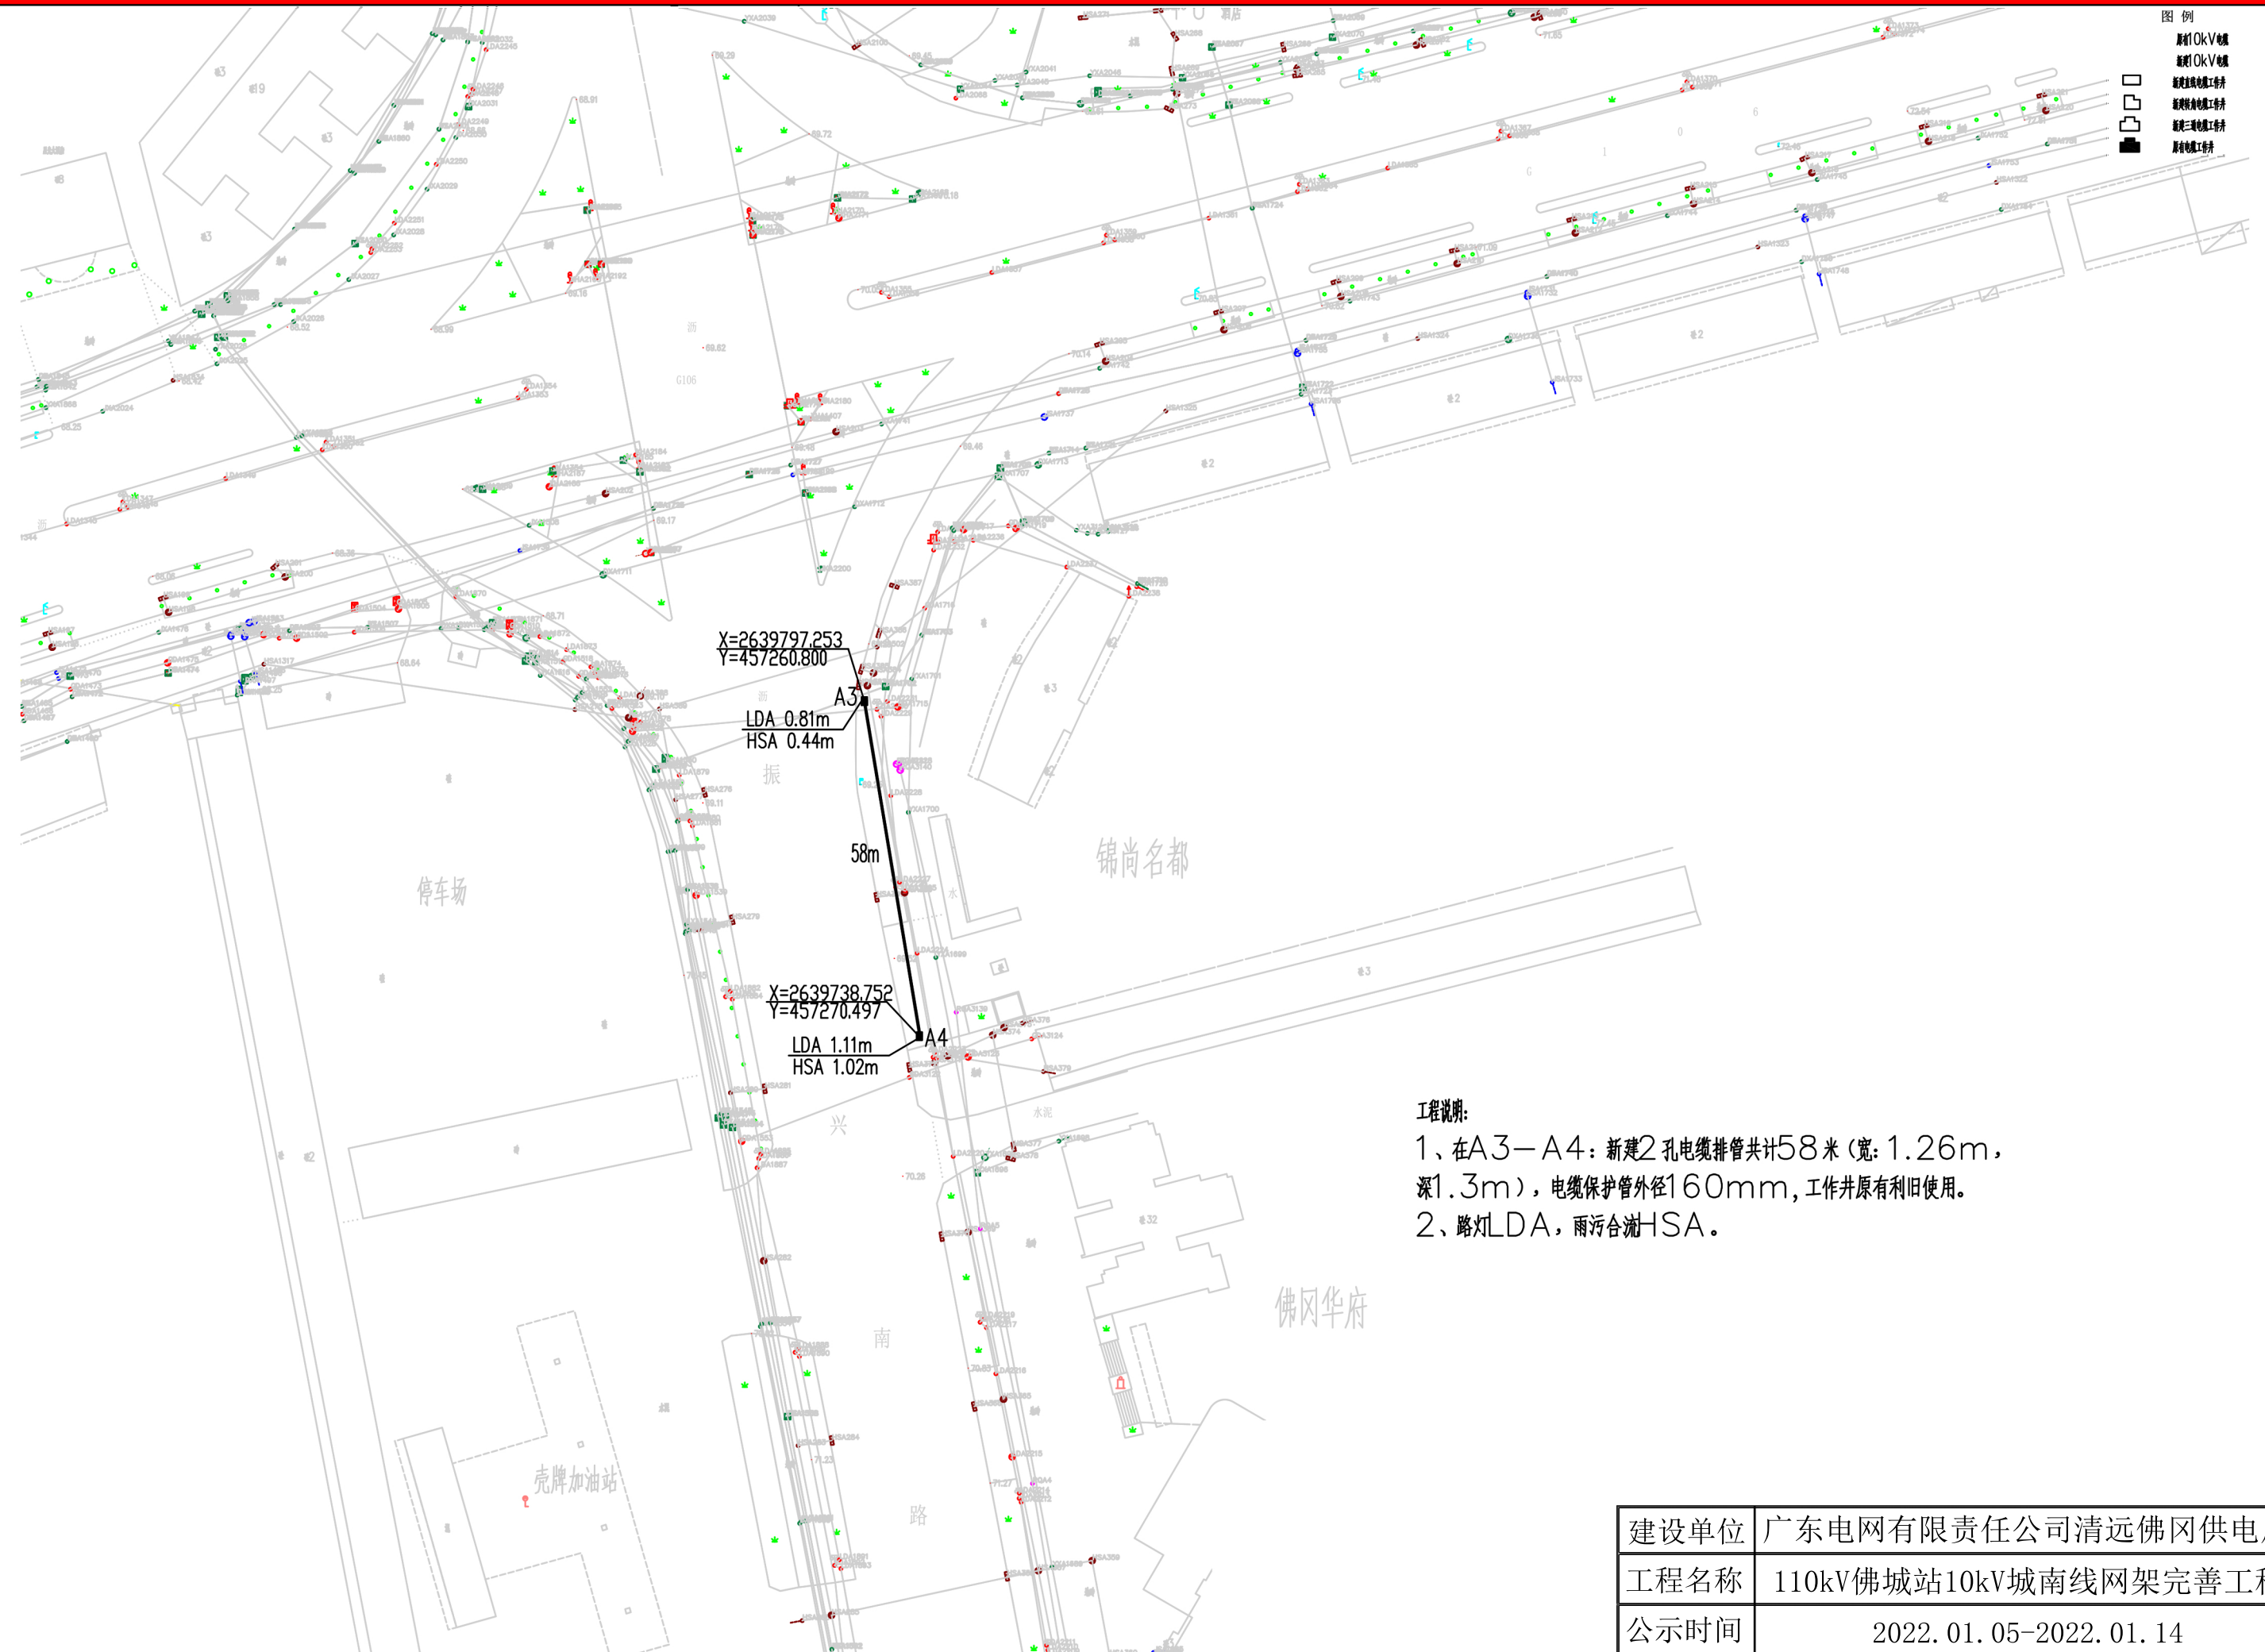

- 图例
- 原有10kV电缆
 - ▬ 新建10kV电缆
 - 新建直埋电缆工作井
 - 新建排管电缆工作井
 - 新建三孔电缆工作井
 - 原有电缆工作井

工程说明:
 1、在A3—A4: 新建2孔电缆排管共计58米(宽: 1.26m, 深1.3m), 电缆保护管外径160mm, 工作井原有利旧使用。
 2、路灯LDA, 雨污合流HSA。

建设单位	广东电网有限责任公司清远佛冈供电局
工程名称	110kV佛城站10kV城南线网架完善工程
公示时间	2022.01.05-2022.01.14