


佛冈县补划永久基本农田土地利用总体规划图（修改前）（局部一）

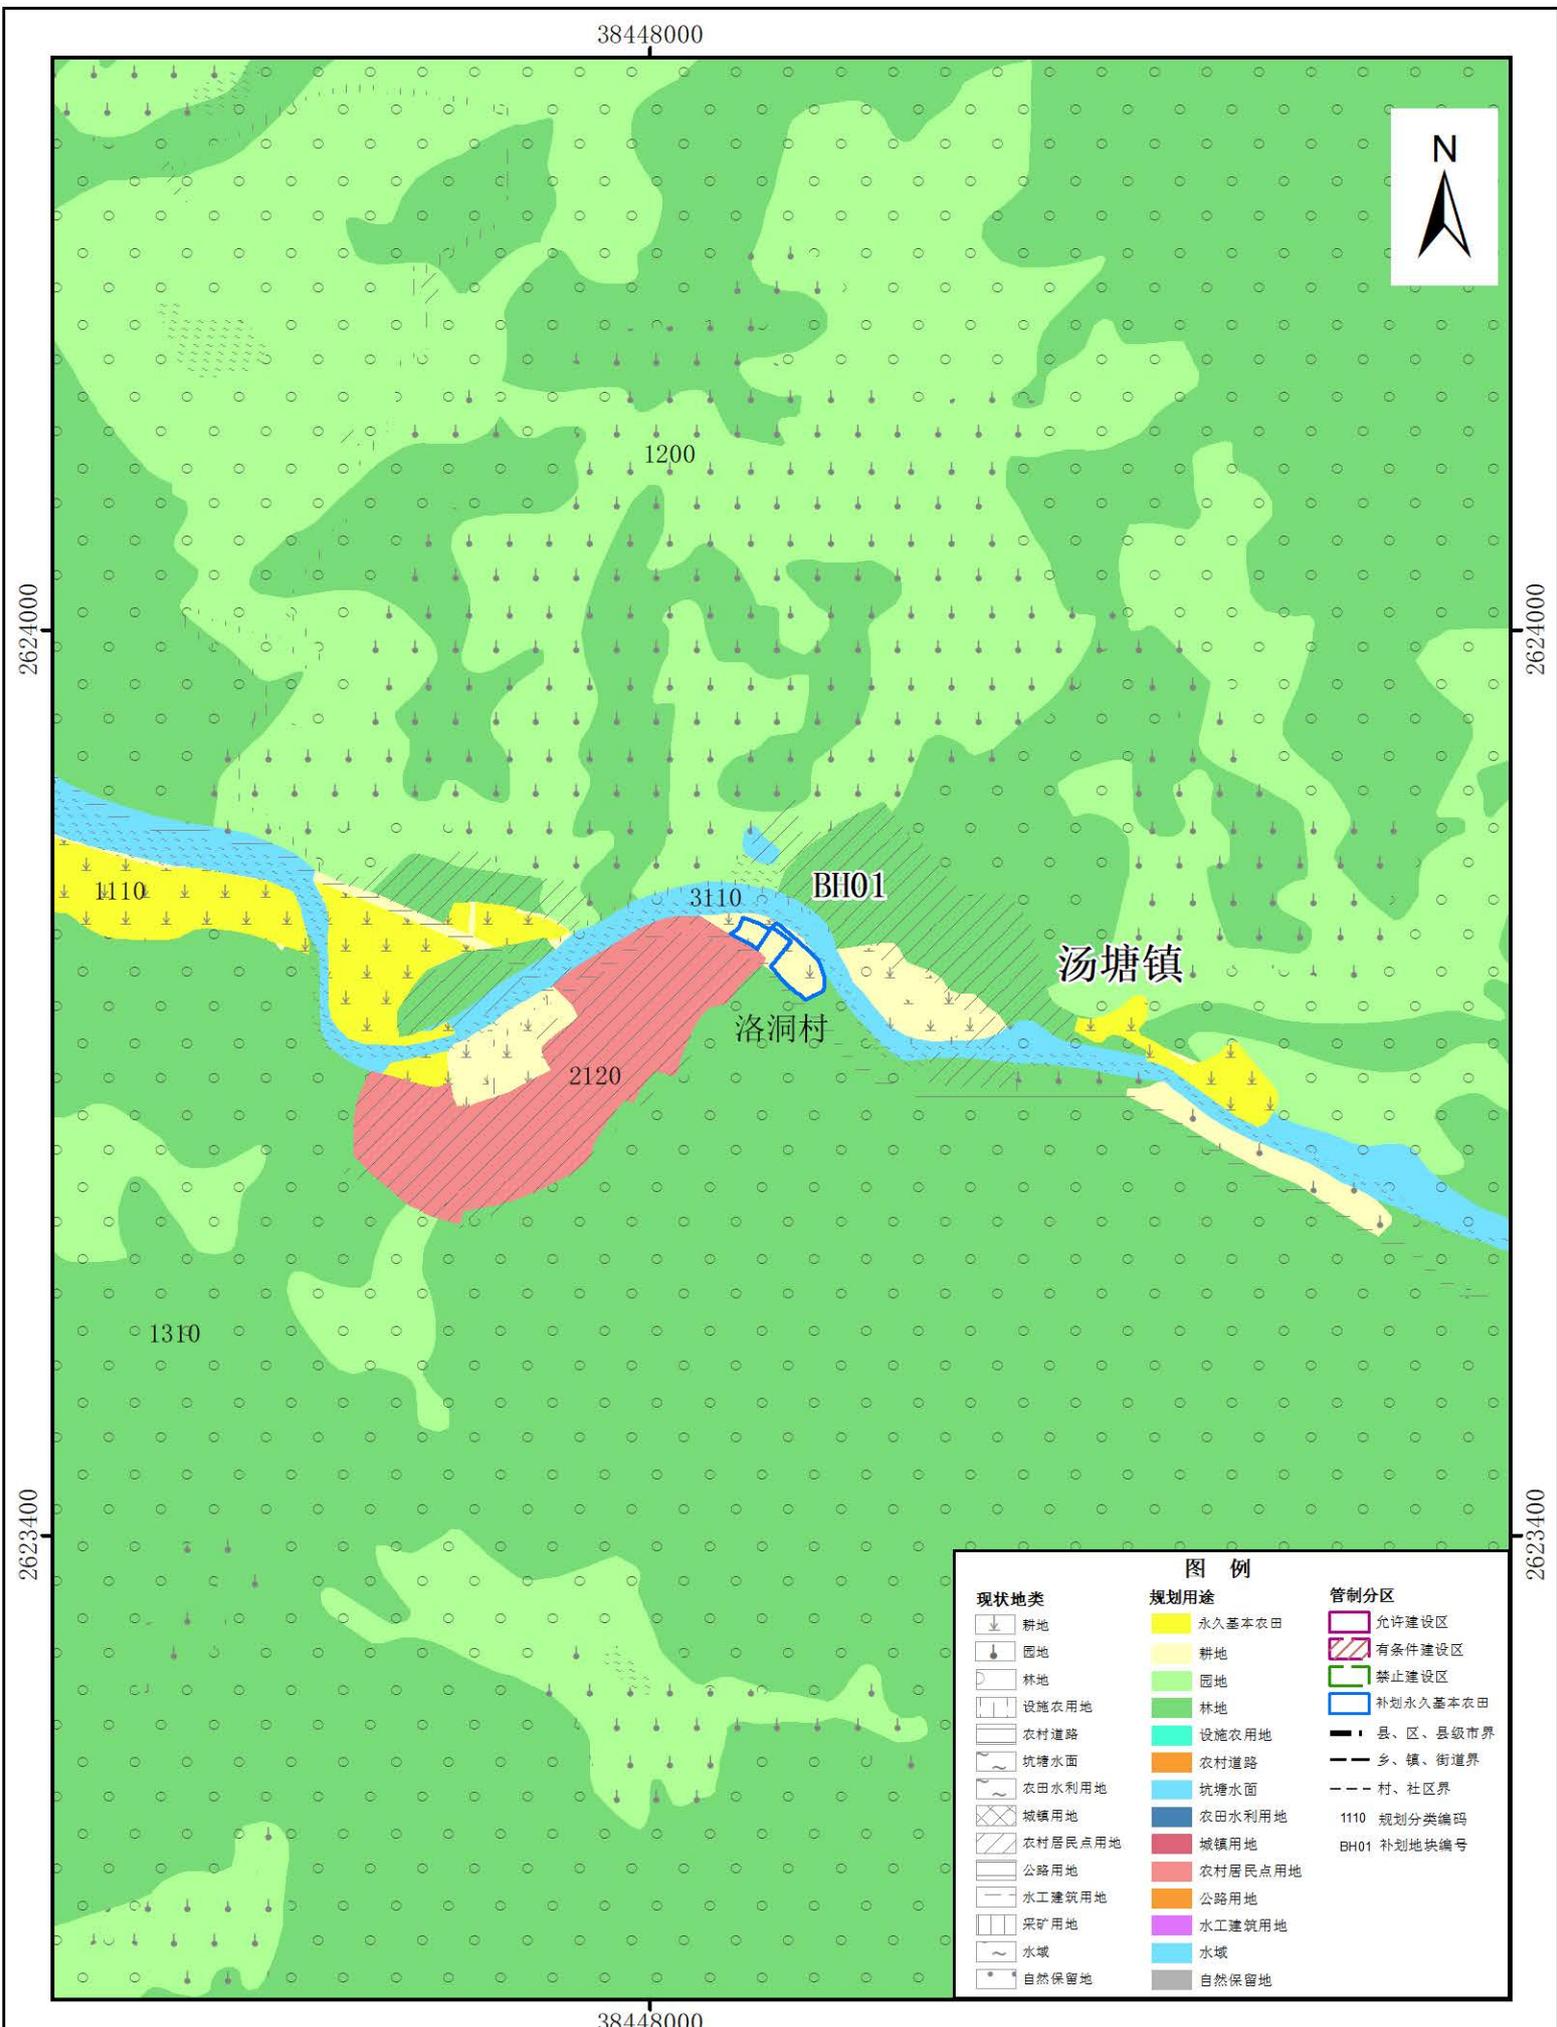

图例		
现状地类	规划用途	管制分区
耕地	永久基本农田	允许建设区
园地	耕地	有条件建设区
林地	园地	禁止建设区
设施农用地	林地	补划永久基本农田
农村道路	设施农用地	县、区、县级市界
坑塘水面	农村道路	乡、镇、街道界
农田水利用地	坑塘水面	村、社区界
城镇用地	农田水利用地	1110 规划分类编码
农村居民点用地	城镇用地	BH01 补划地块编号
公路用地	农村居民点用地	
水工建筑用地	公路用地	
采矿用地	水工建筑用地	
水域	水域	
自然保留地	自然保留地	


2000年国家大地坐标系
1985国家高程基准

1:5000

清远市佛冈县自然资源局
广州市城市规划勘测设计研究院
二〇二三年五月

编制

佛冈县补划永久基本农田土地利用总体规划图（修改前）（局部二）

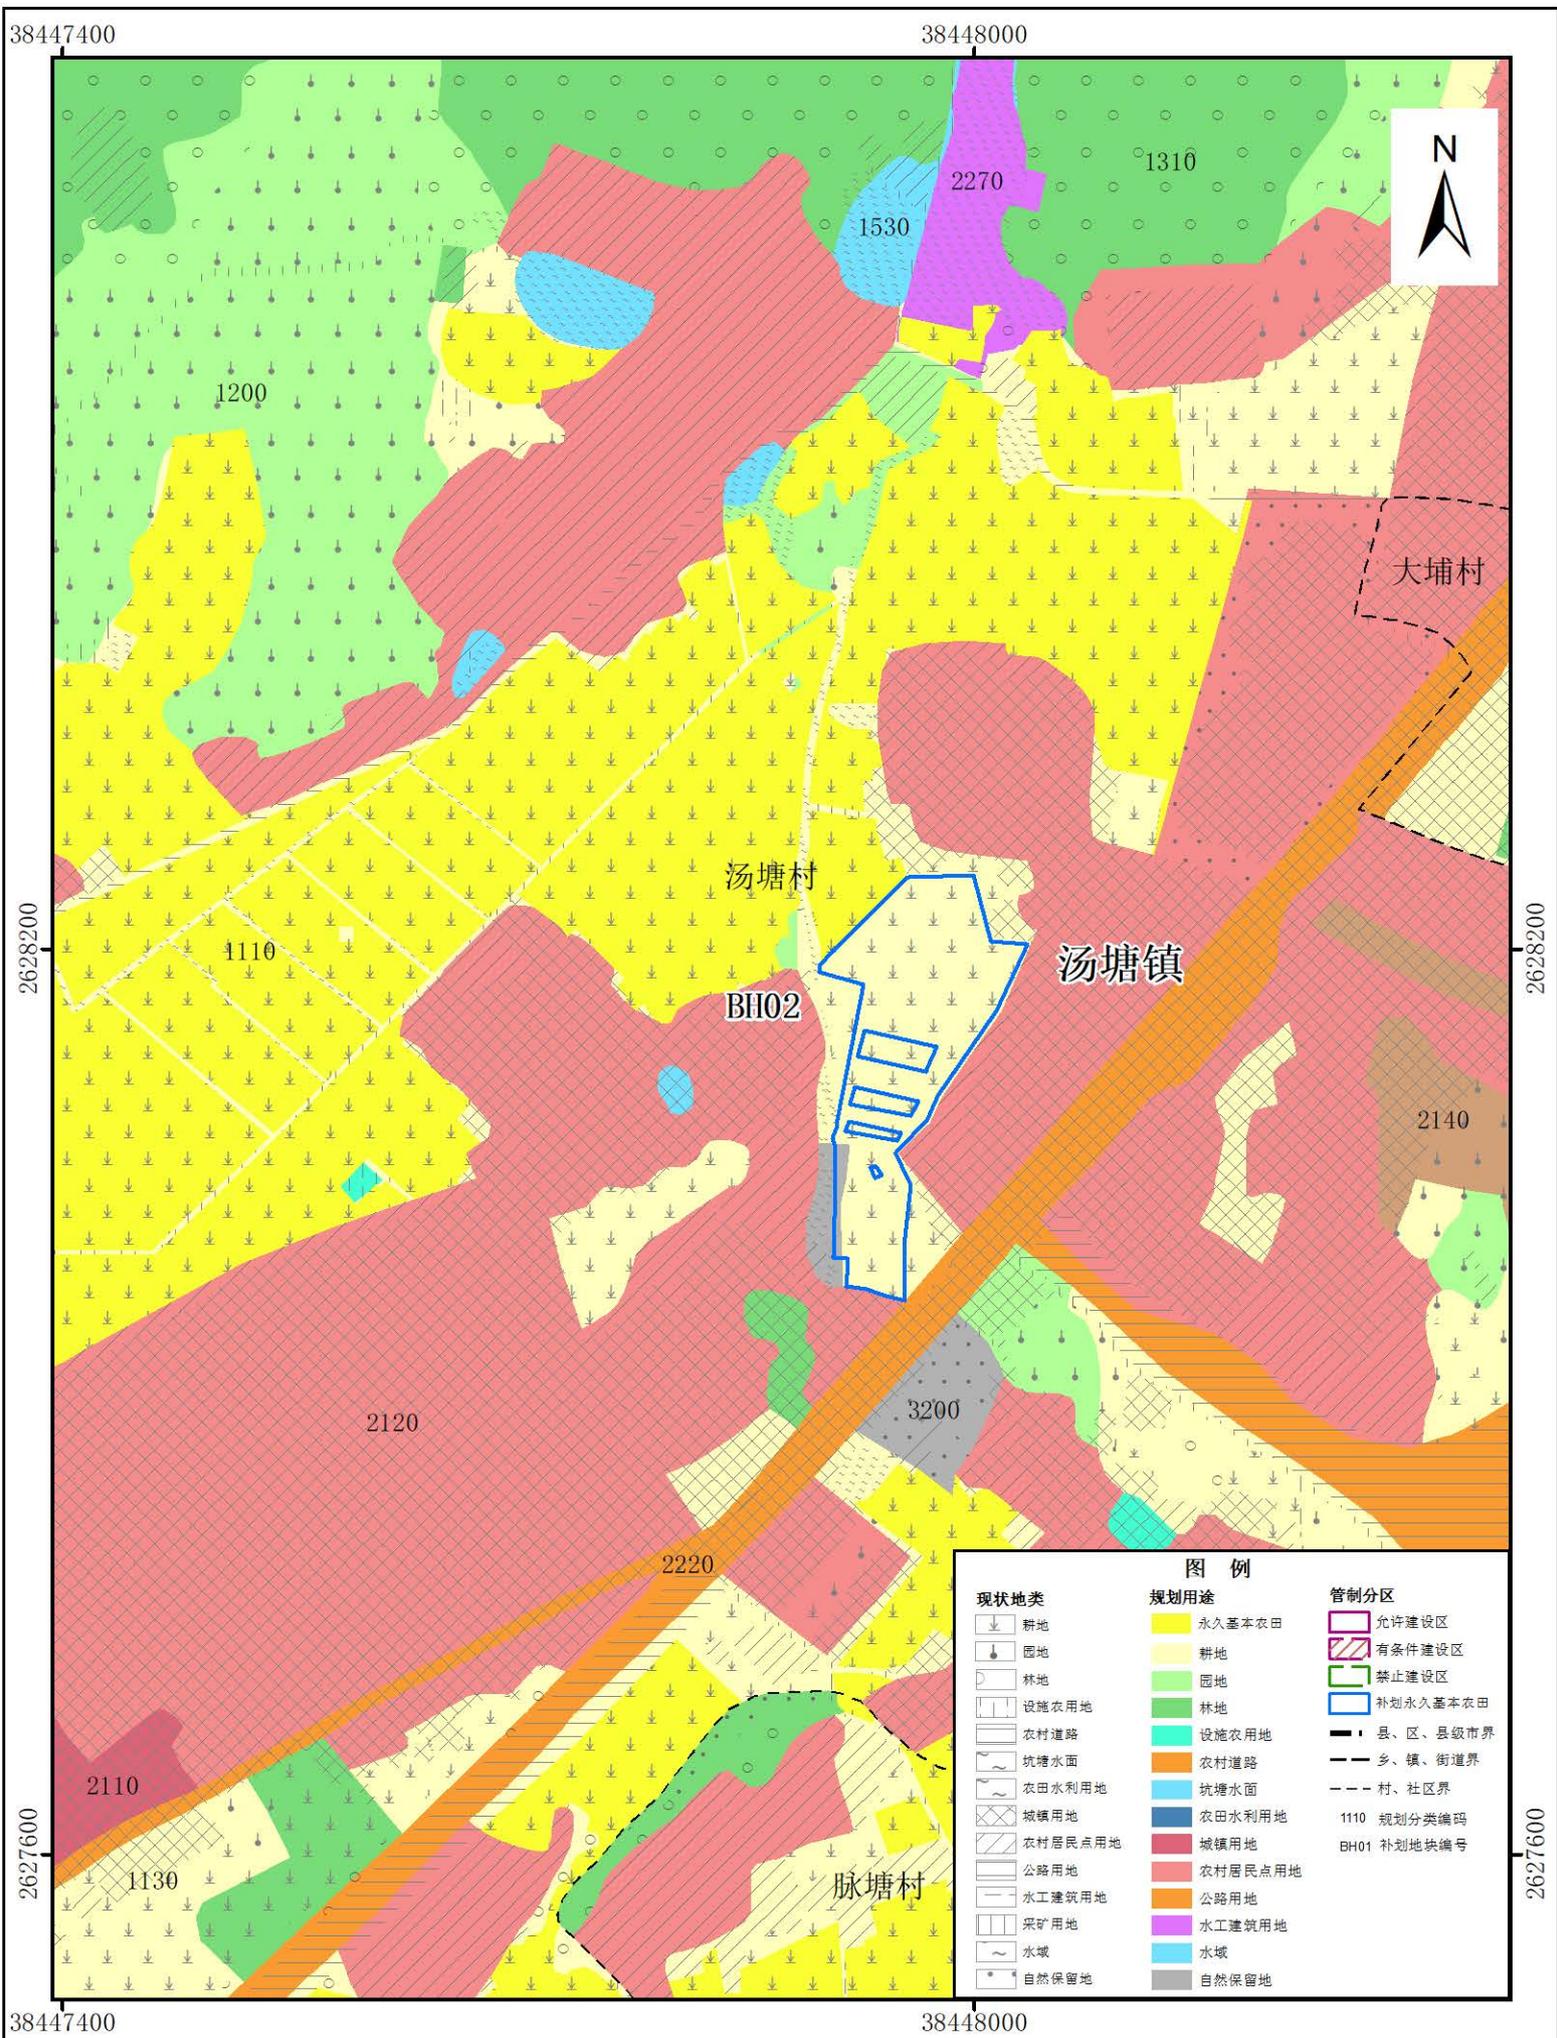

38447400

38448000



2628200

2628200

2627600


2627600

38447400

38448000

图例		
现状地类	规划用途	管制分区
耕地	永久基本农田	允许建设区
园地	耕地	有条件建设区
林地	园地	禁止建设区
设施农用地	林地	补划永久基本农田
农村道路	设施农用地	县、区、县级市界
坑塘水面	农村道路	乡、镇、街道界
农田水利用地	坑塘水面	村、社区界
城镇用地	农田水利用地	1110 规划分类编码
农村居民点用地	城镇用地	BH01 补划地块编号
公路用地	农村居民点用地	
水工建筑用地	公路用地	
采矿用地	水工建筑用地	
水域	水域	
自然保留地	自然保留地	

佛冈县补划永久基本农田土地利用总体规划图（修改前）（局部三）

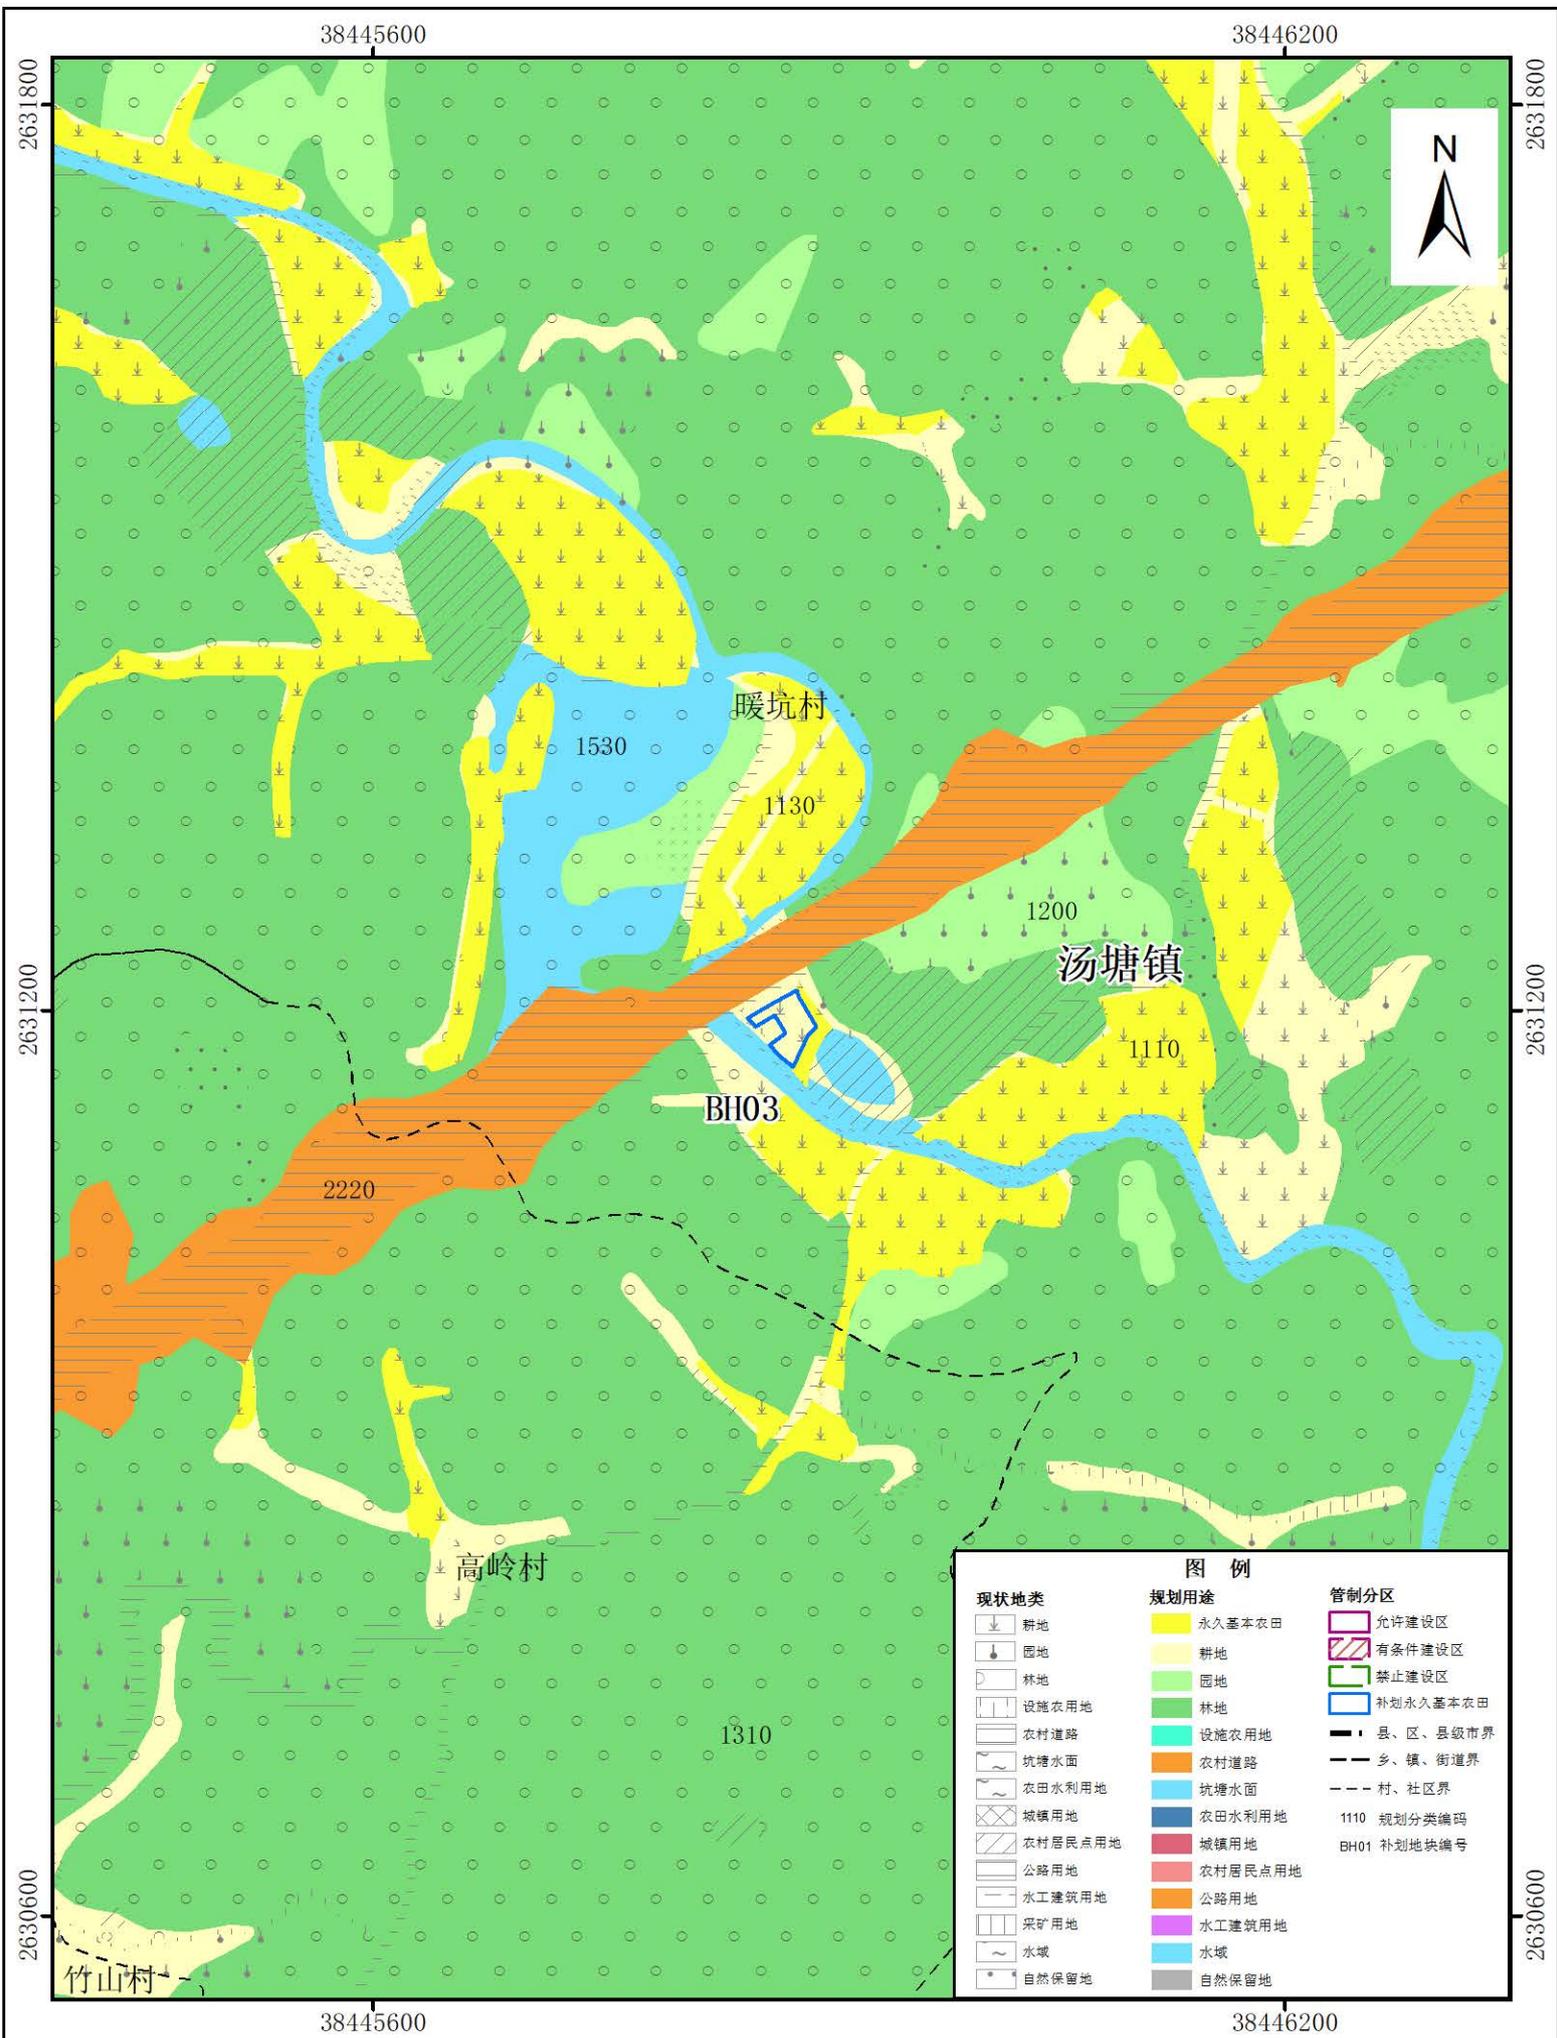

现状地类	规划用途	管制分区
耕地	永久基本农田	允许建设区
园地	耕地	有条件建设区
林地	园地	禁止建设区
设施农用地	林地	补划永久基本农田
农村道路	设施农用地	县、区、县级市界
坑塘水面	农村道路	乡、镇、街道界
农田水利用地	坑塘水面	村、社区界
城镇用地	农田水利用地	1110 规划分类编码
农村居民点用地	城镇用地	BH01 补划地类编号
公路用地	农村居民点用地	
水工建筑用地	公路用地	
采矿用地	水工建筑用地	
水域	水域	
自然保留地	自然保留地	


2000年国家大地坐标系
1985国家高程基准

1:5000

清远市佛冈县自然资源局
广州市城市规划勘测设计研究院
二〇二三年五月

编制

佛冈县补划永久基本农田土地利用总体规划图（修改前）（局部四）

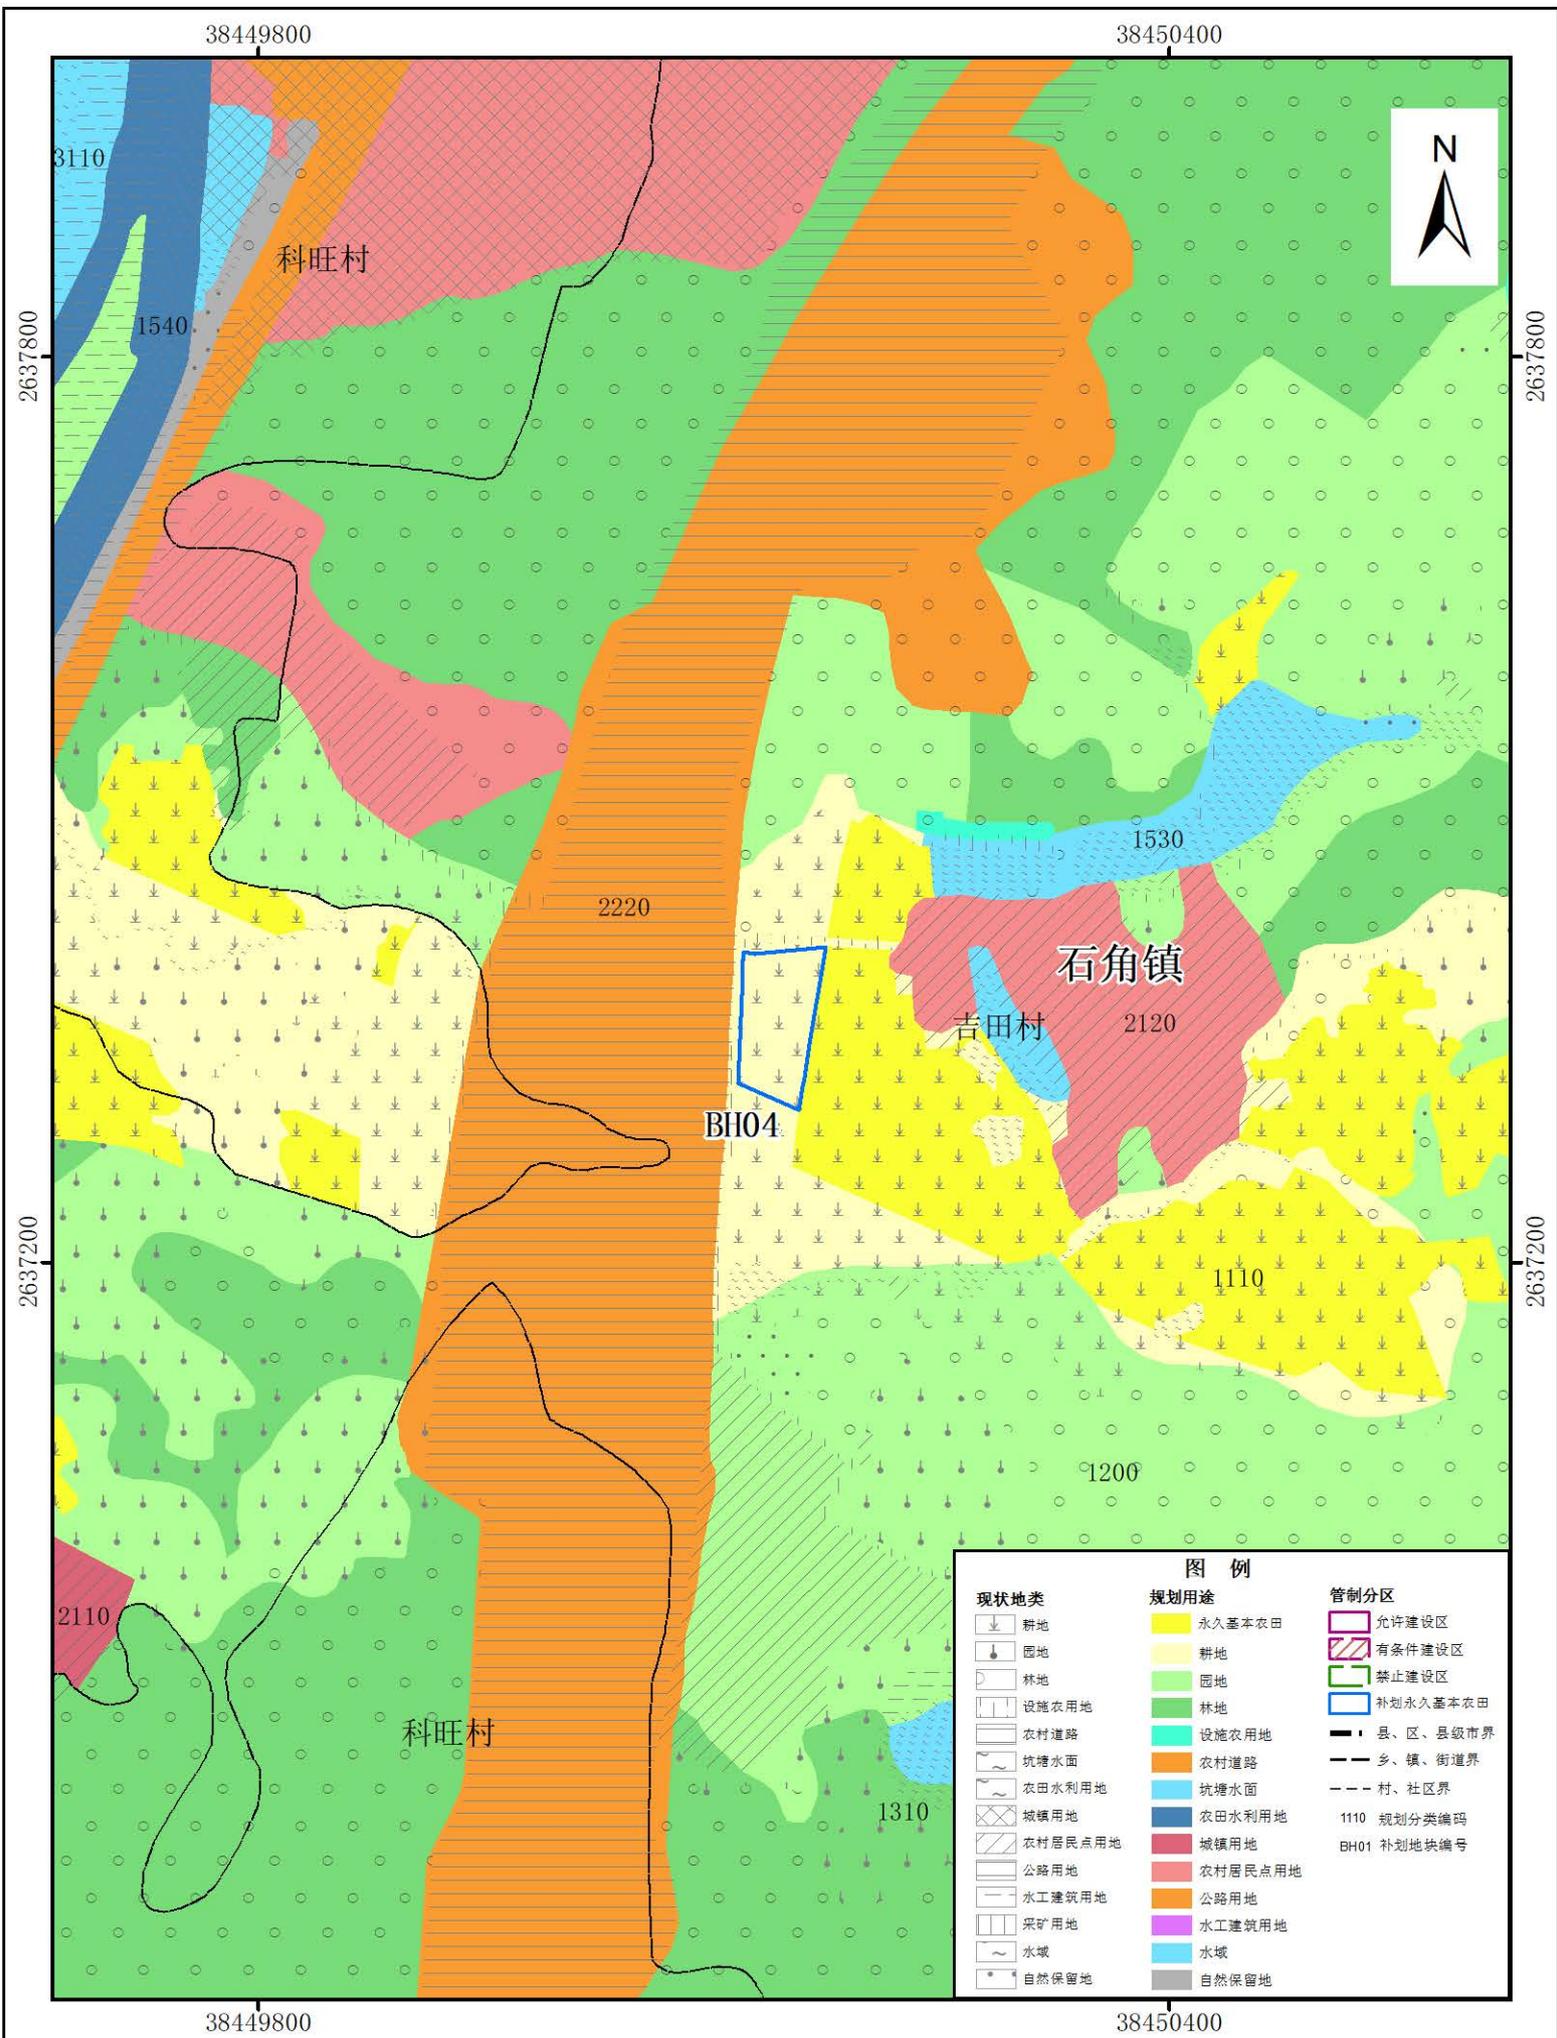

现状地类	规划用途	管制分区
耕地	永久基本农田	允许建设区
园地	耕地	有条件建设区
林地	园地	禁止建设区
设施农用地	林地	补划永久基本农田
农村道路	设施农用地	县、区、县级界
坑塘水面	农村道路	乡、镇、街道界
农田水利用地	坑塘水面	村、社区界
城镇用地	农田水利用地	1110 规划分类编码
农村居民点用地	城镇用地	BH01 补划地块编号
公路用地	农村居民点用地	
水工建筑用地	公路用地	
采矿用地	水工建筑用地	
水域	水域	
自然保留地	自然保留地	


2000年国家大地坐标系
1985国家高程基准

1:5000

清远市佛冈县自然资源局
广州市城市规划勘测设计研究院
二〇二三年五月


编制

佛冈县补划永久基本农田土地利用总体规划图（修改前）（局部五）

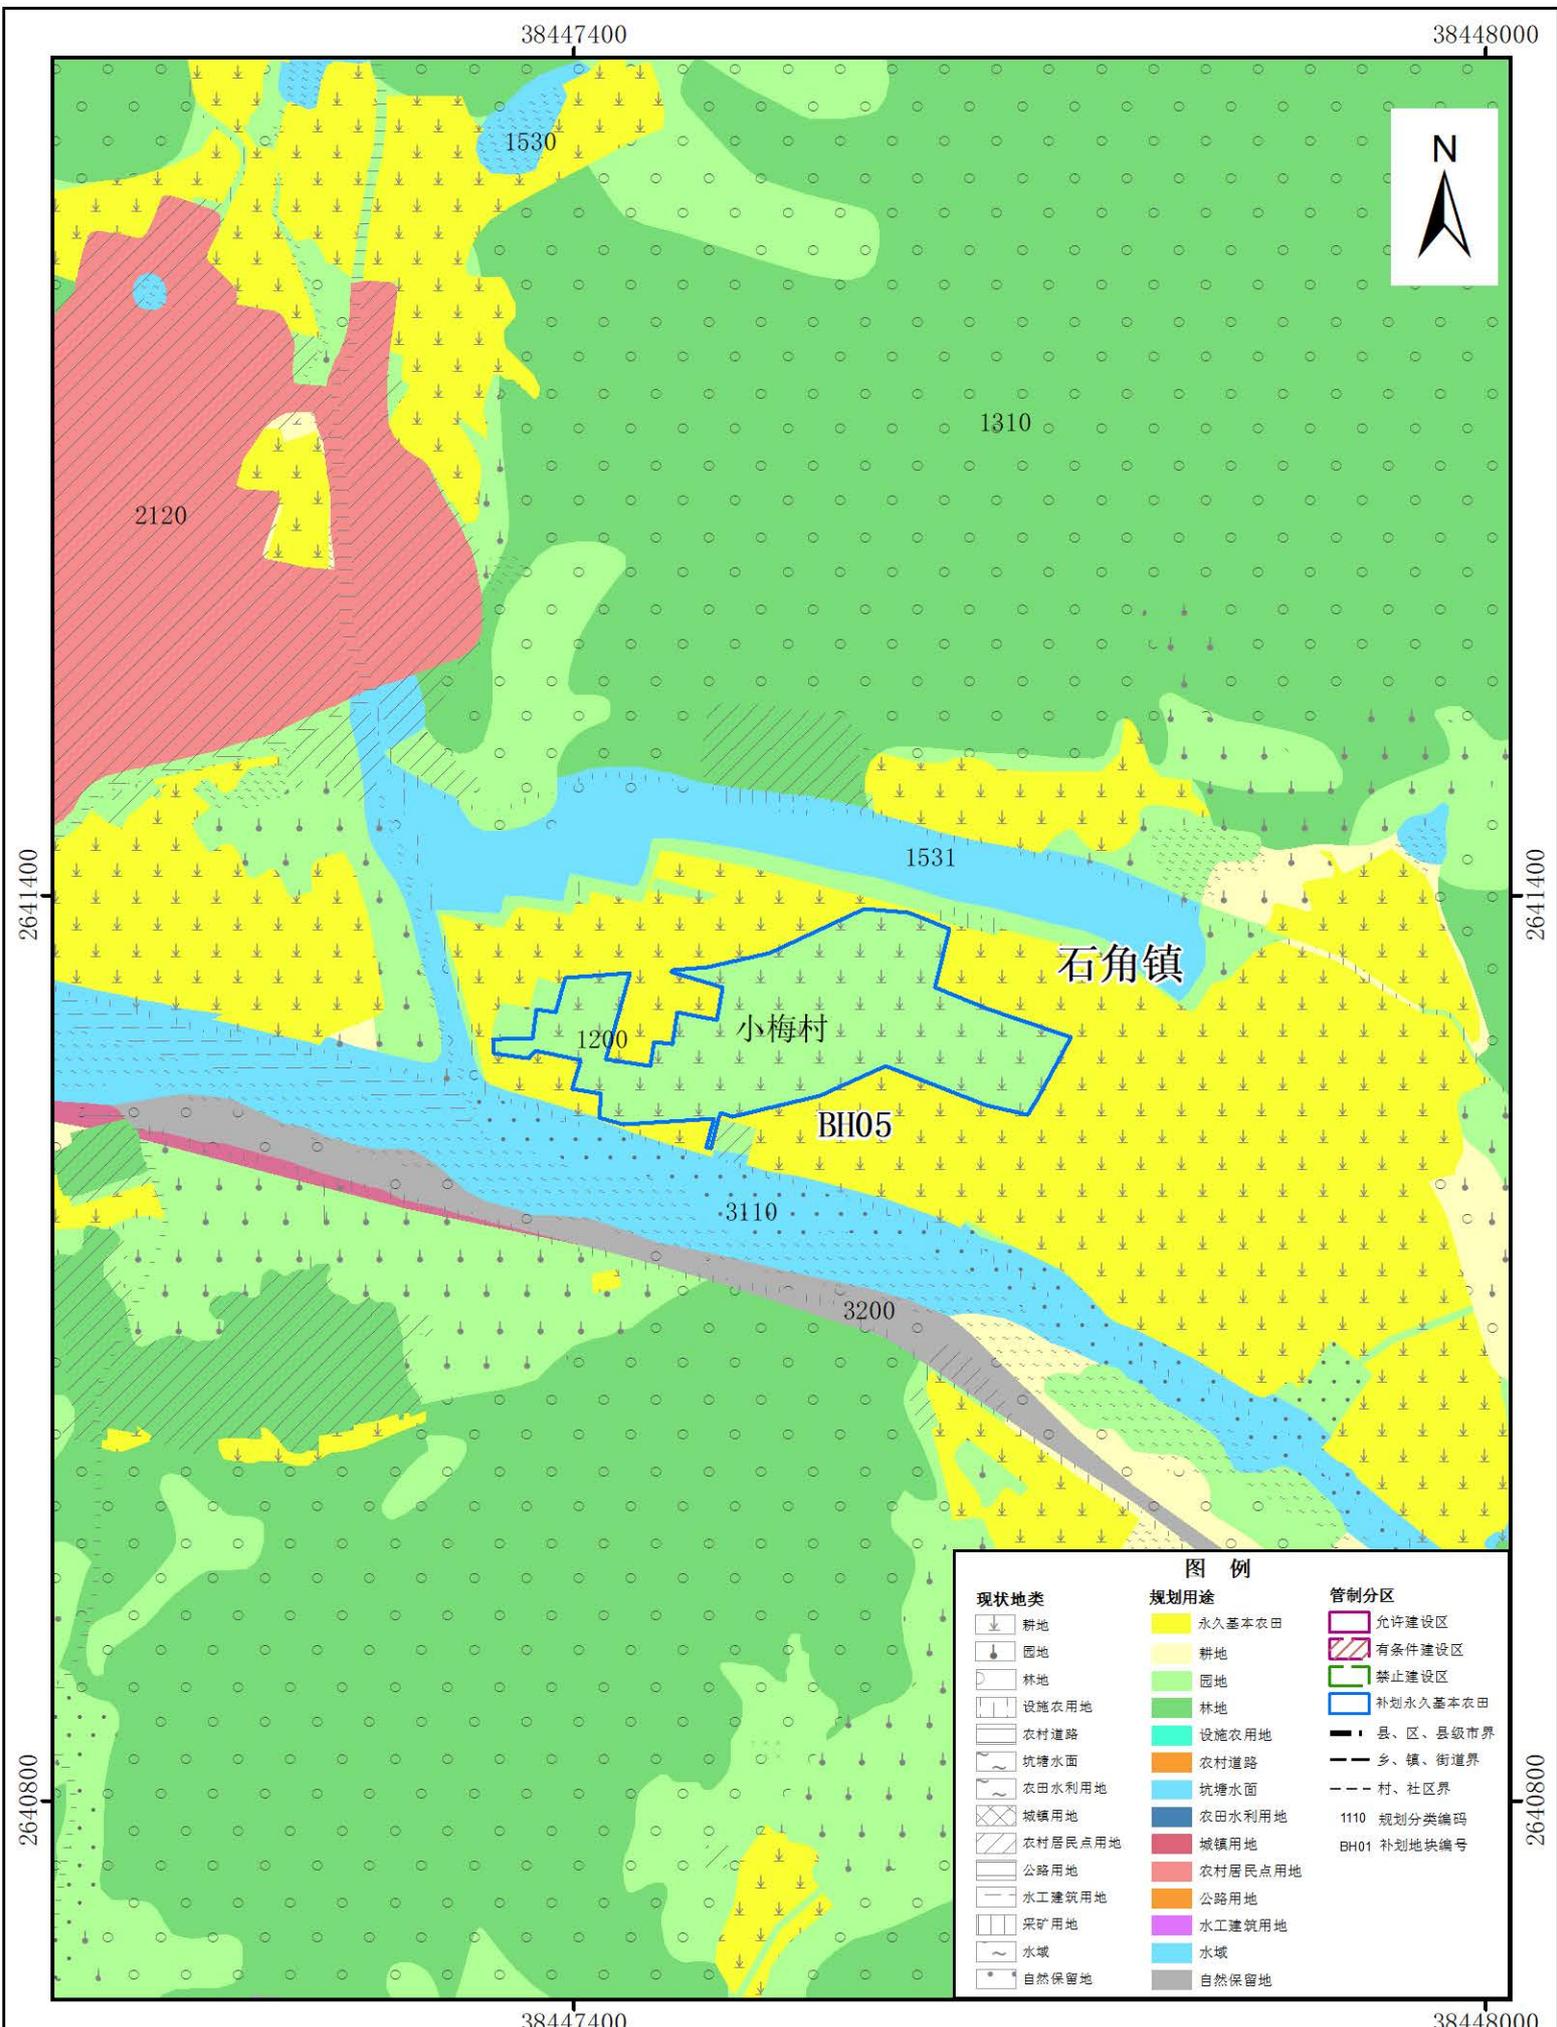

现状地类	规划用途	管制分区
耕地	永久基本农田	允许建设区
园地	耕地	有条件建设区
林地	园地	禁止建设区
设施农用地	林地	补划永久基本农田
农村道路	设施农用地	县、区、县级市界
坑塘水面	农村道路	乡、镇、街道界
农田水利用地	坑塘水面	村、社区界
城镇用地	农田水利用地	1110 规划分类编码
农村居民点用地	城镇用地	BH01 补划地块编号
公路用地	农村居民点用地	
水工建筑用地	公路用地	
采矿用地	水工建筑用地	
水域	水域	
自然保留地	自然保留地	

佛冈县补划永久基本农田土地利用总体规划图（修改前）（局部六）

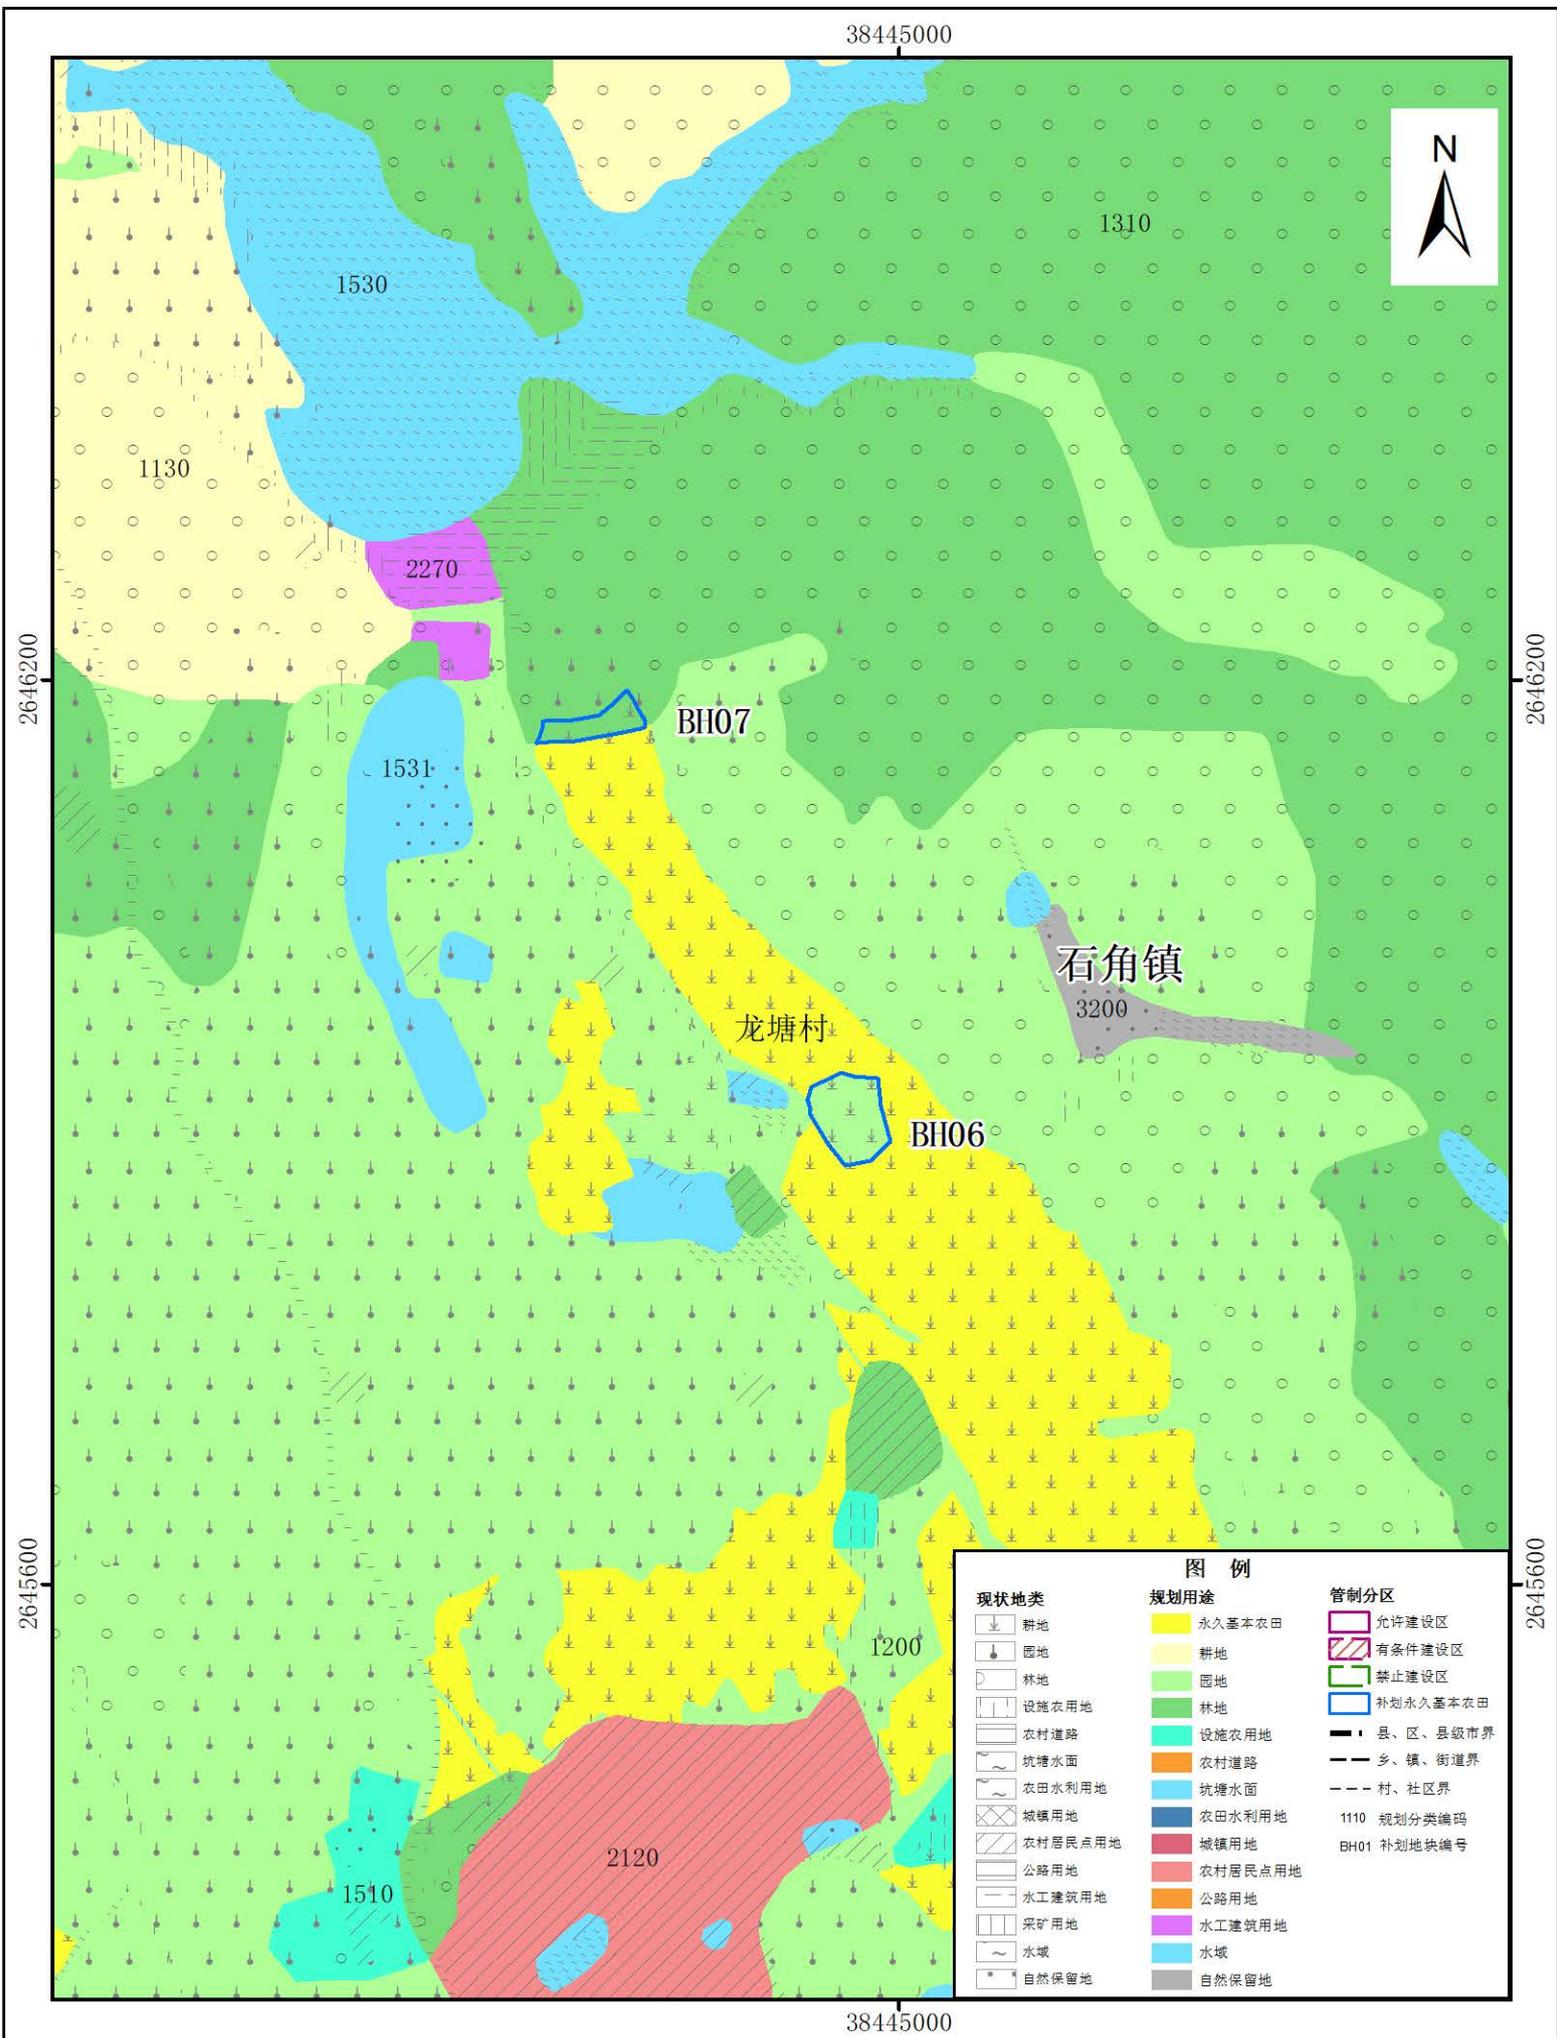

图例		
现状地类	规划用途	管制分区
耕地	永久基本农田	允许建设区
园地	耕地	有条件建设区
林地	园地	禁止建设区
设施农用地	林地	补划永久基本农田
农村道路	设施农用地	县、区、县级市界
坑塘水面	农村道路	乡、镇、街道界
农田水利用地	坑塘水面	村、社区界
城镇用地	农田水利用地	1110 规划分类编码
农村居民点用地	城镇用地	BH01 补划地块编号
公路用地	农村居民点用地	
水工建筑用地	公路用地	
采矿用地	水工建筑用地	
水域	水域	
自然保留地	自然保留地	


2000年国家大地坐标系
1985国家高程基准

1:5000

清远市佛冈县自然资源局
广州市城市规划勘测设计研究院
二〇二三年五月

编制

佛冈县补划永久基本农田土地利用总体规划图（修改前）（局部七）

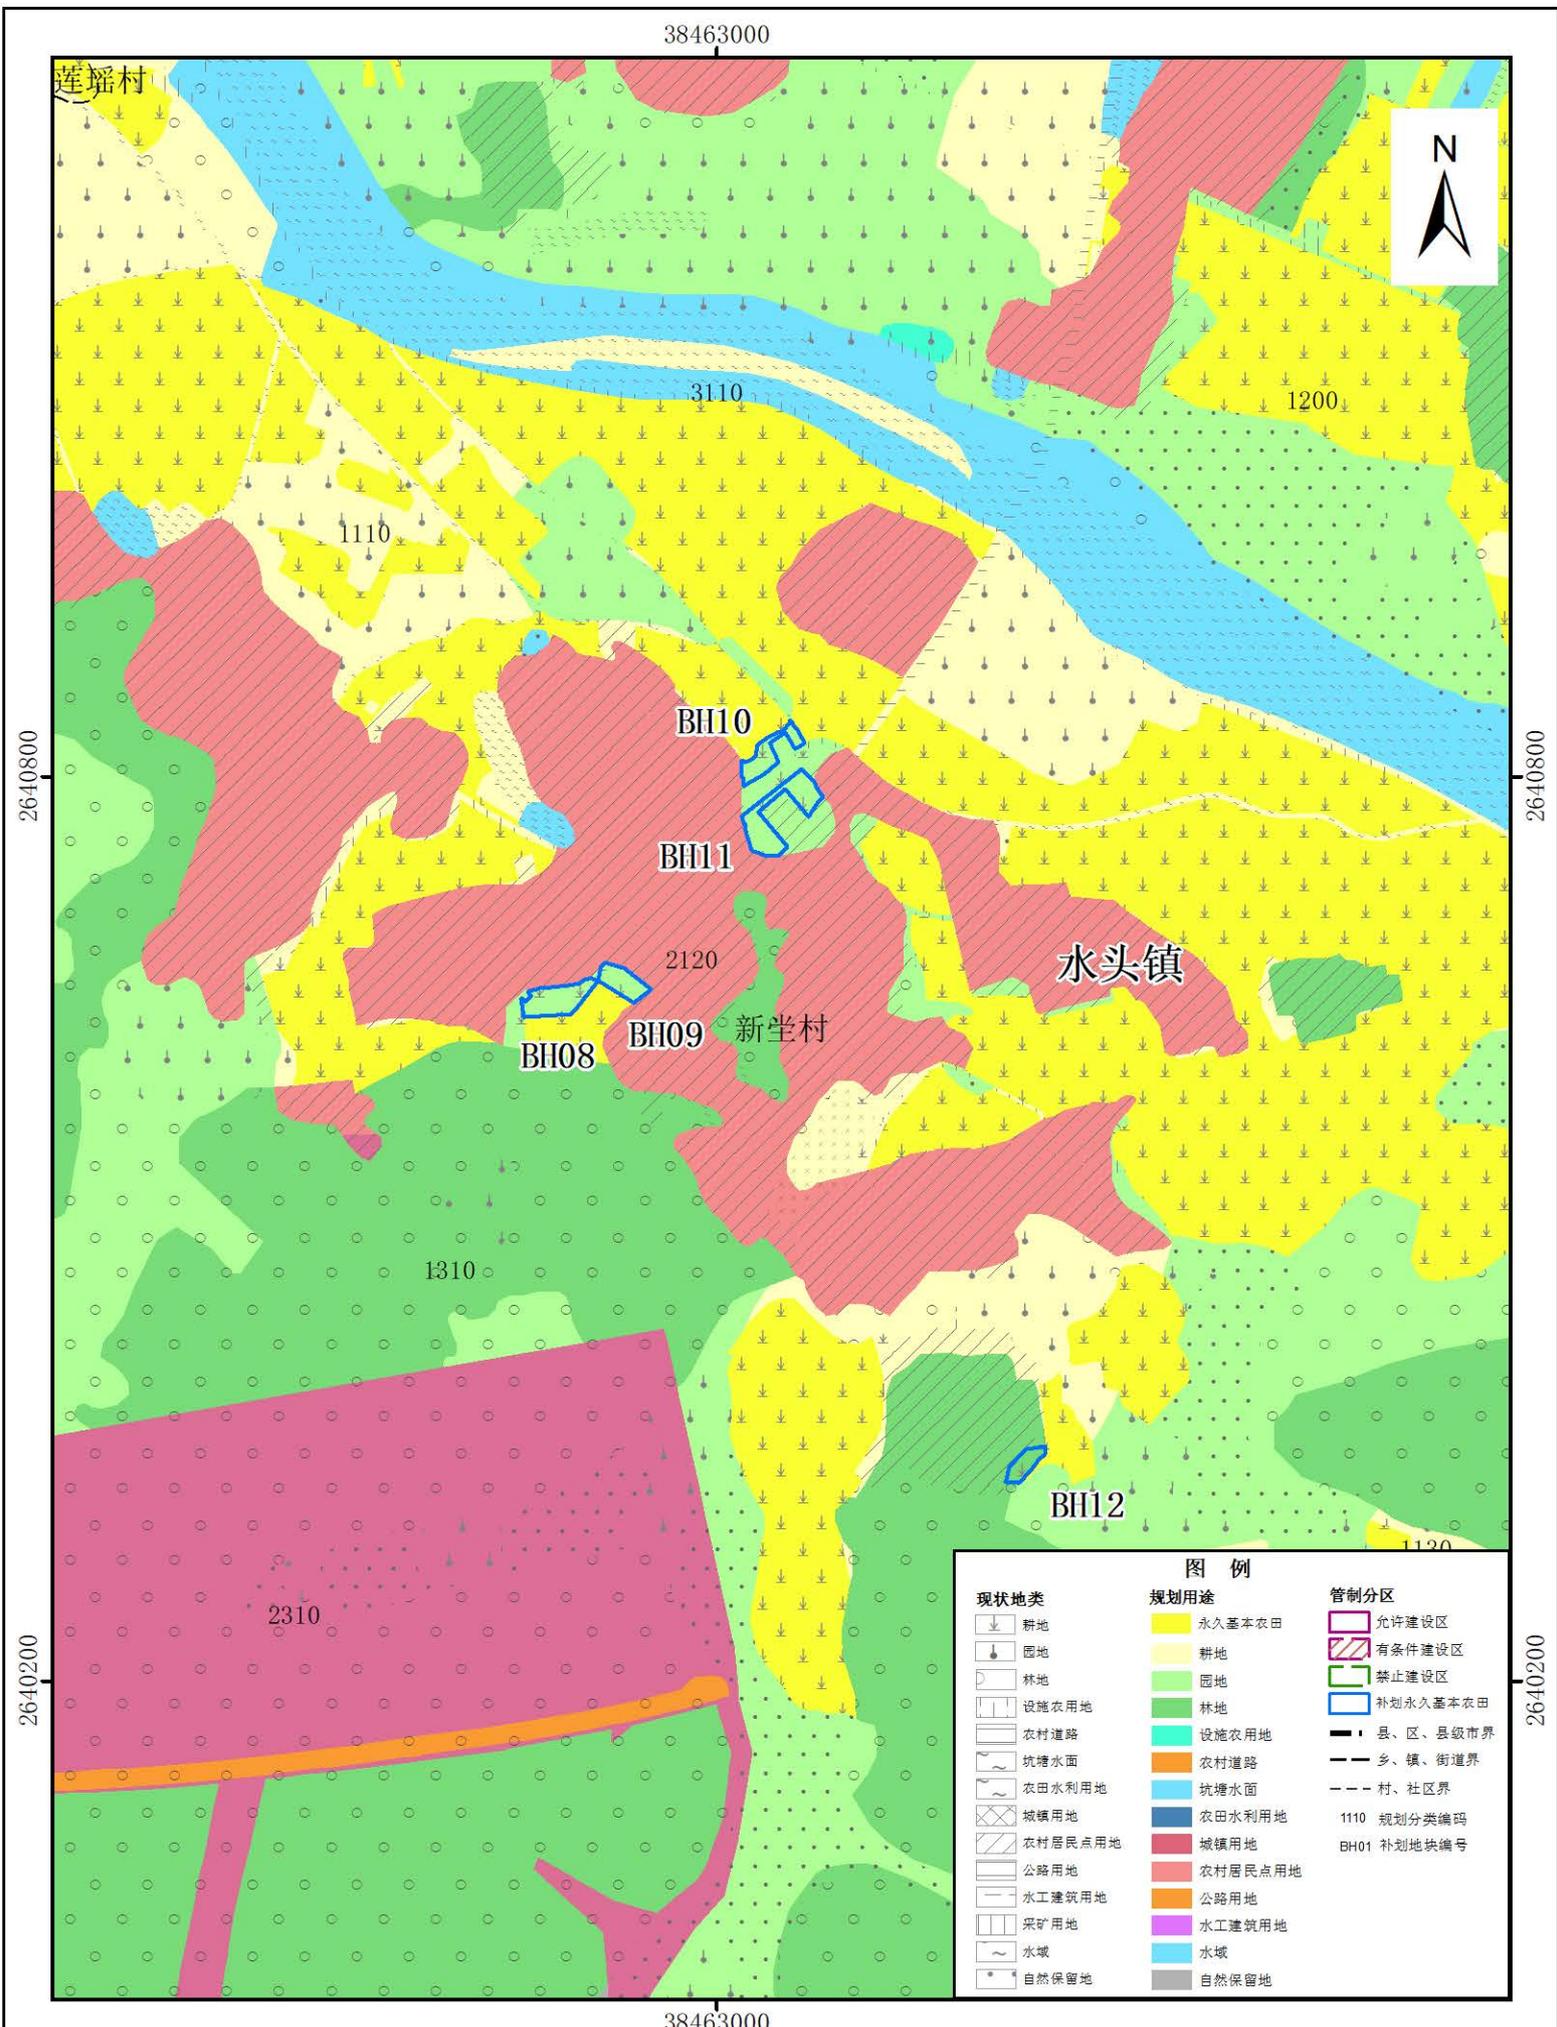

2640800

2640800

2640200

2640200


38463000

38463000




现状地类	规划用途	管制分区
耕地	永久基本农田	允许建设区
园地	耕地	有条件建设区
林地	园地	禁止建设区
设施农用地	林地	补划永久基本农田
农村道路	设施农用地	县、区、县级界
农村水利用地	农村道路	乡、镇、街道界
城镇用地	坑塘水面	村、社区界
农村居民点用地	农田水利用地	1110 规划分类编码
公路用地	城镇用地	BH01 补划地块编号
水工建筑用地	农村居民点用地	
采矿用地	公路用地	
水域	水工建筑用地	
自然保留地	水域	
	自然保留地	

佛冈县补划永久基本农田土地利用总体规划图（修改前）（局部八）

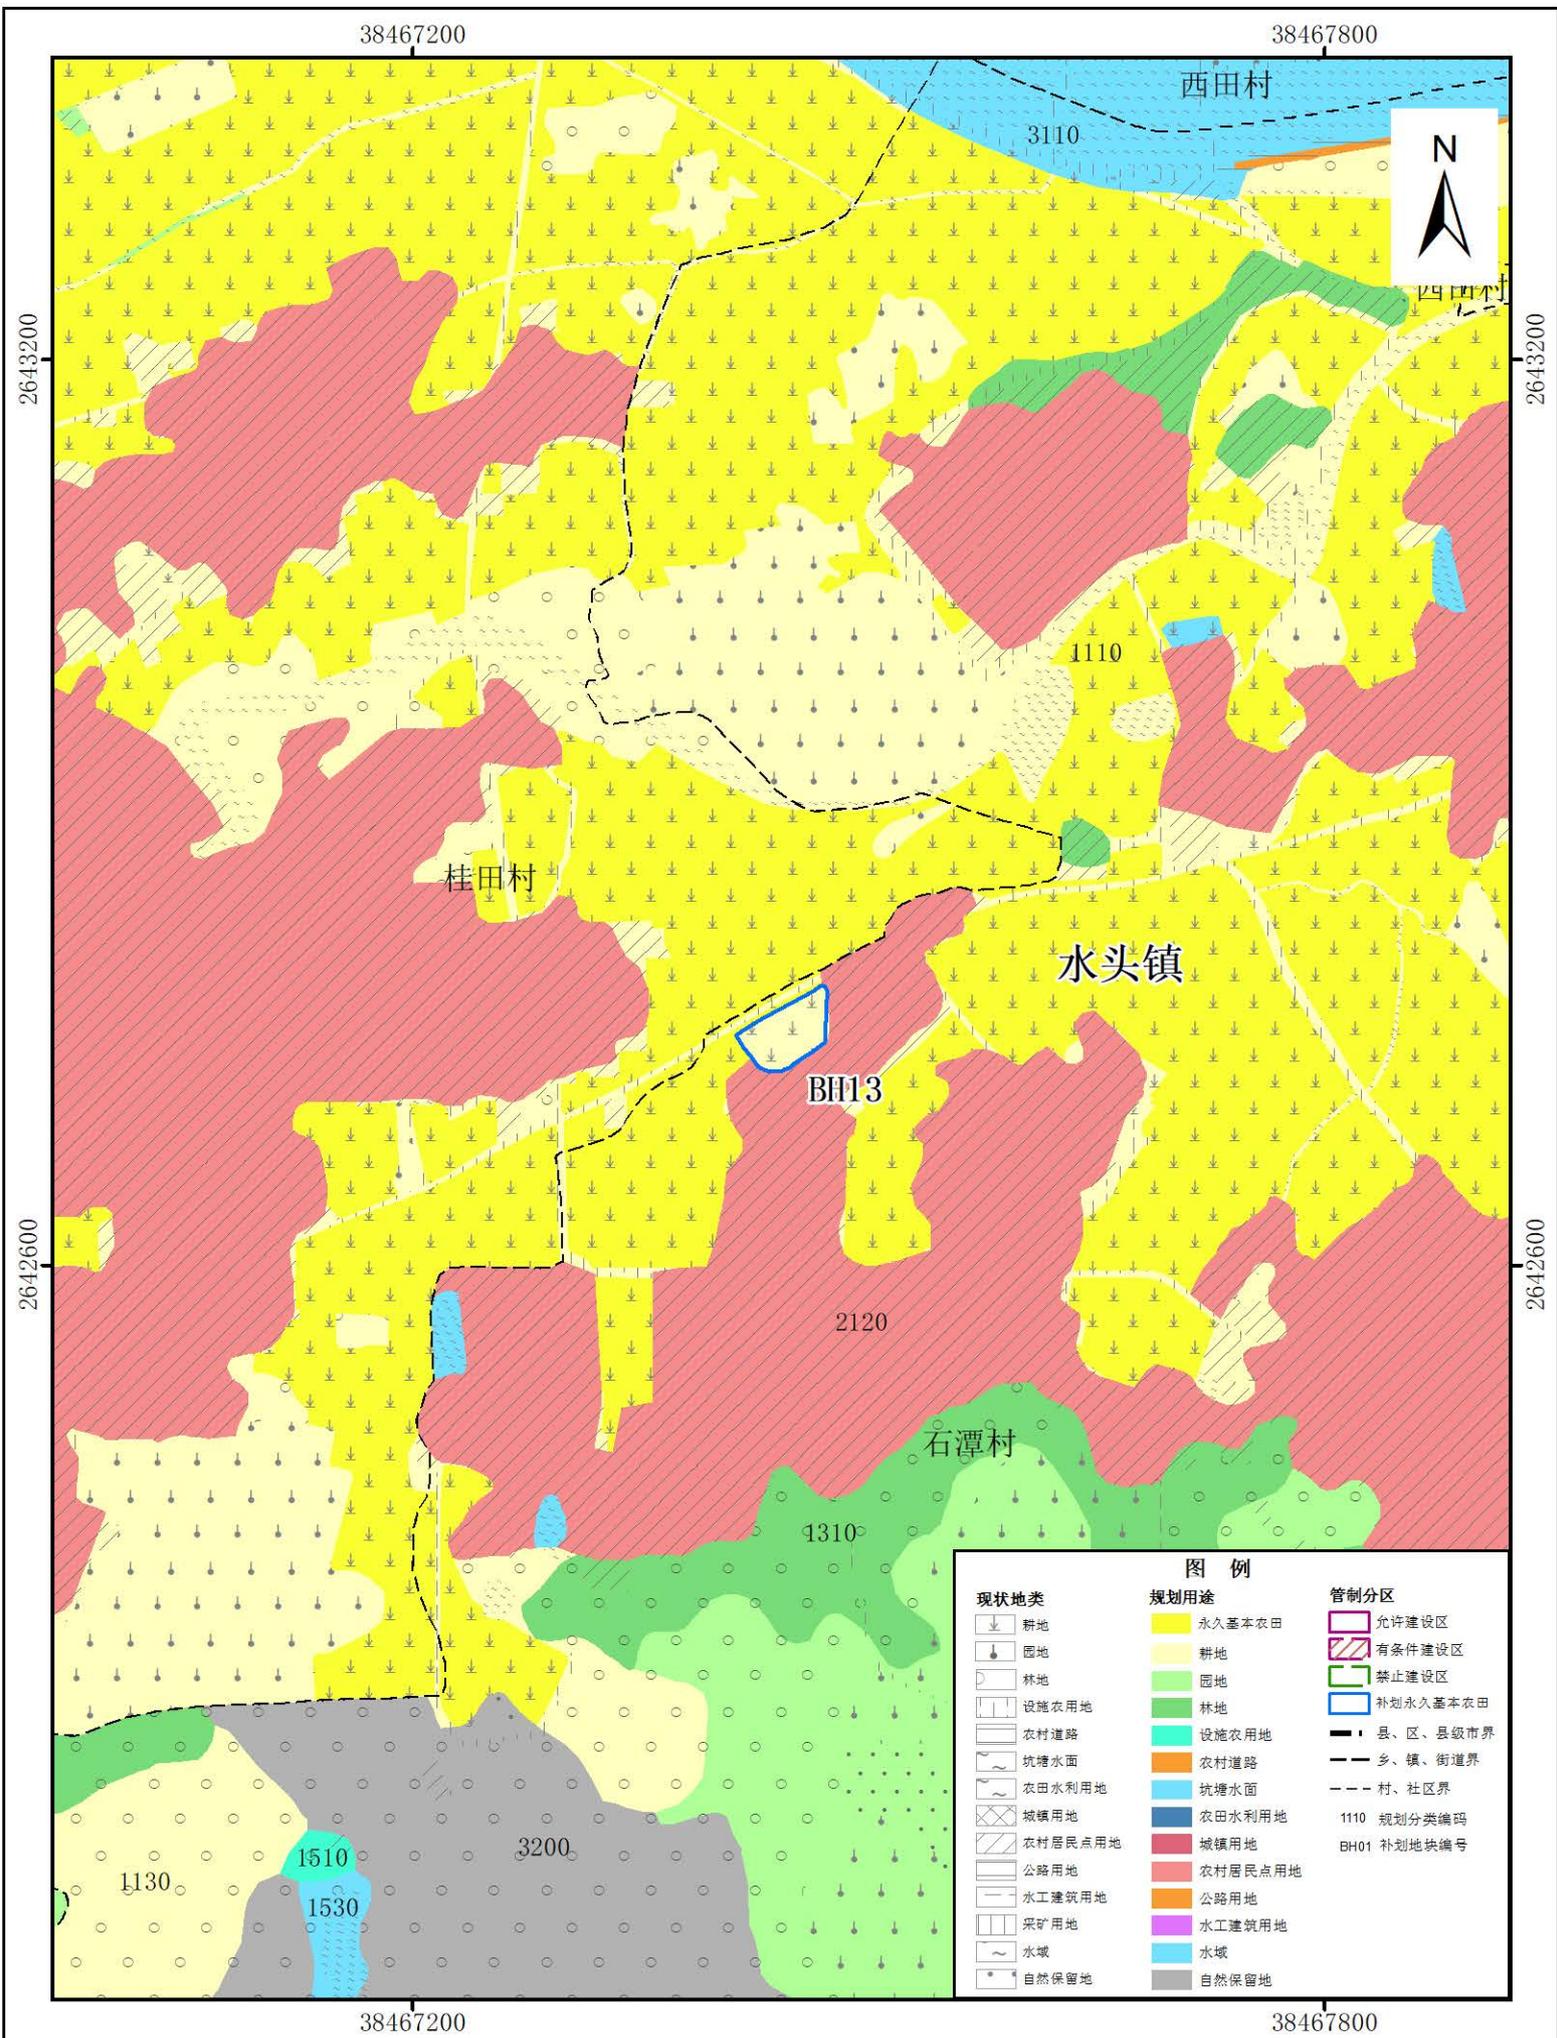

佛冈县补划永久基本农田土地利用总体规划图（修改前）（局部九）

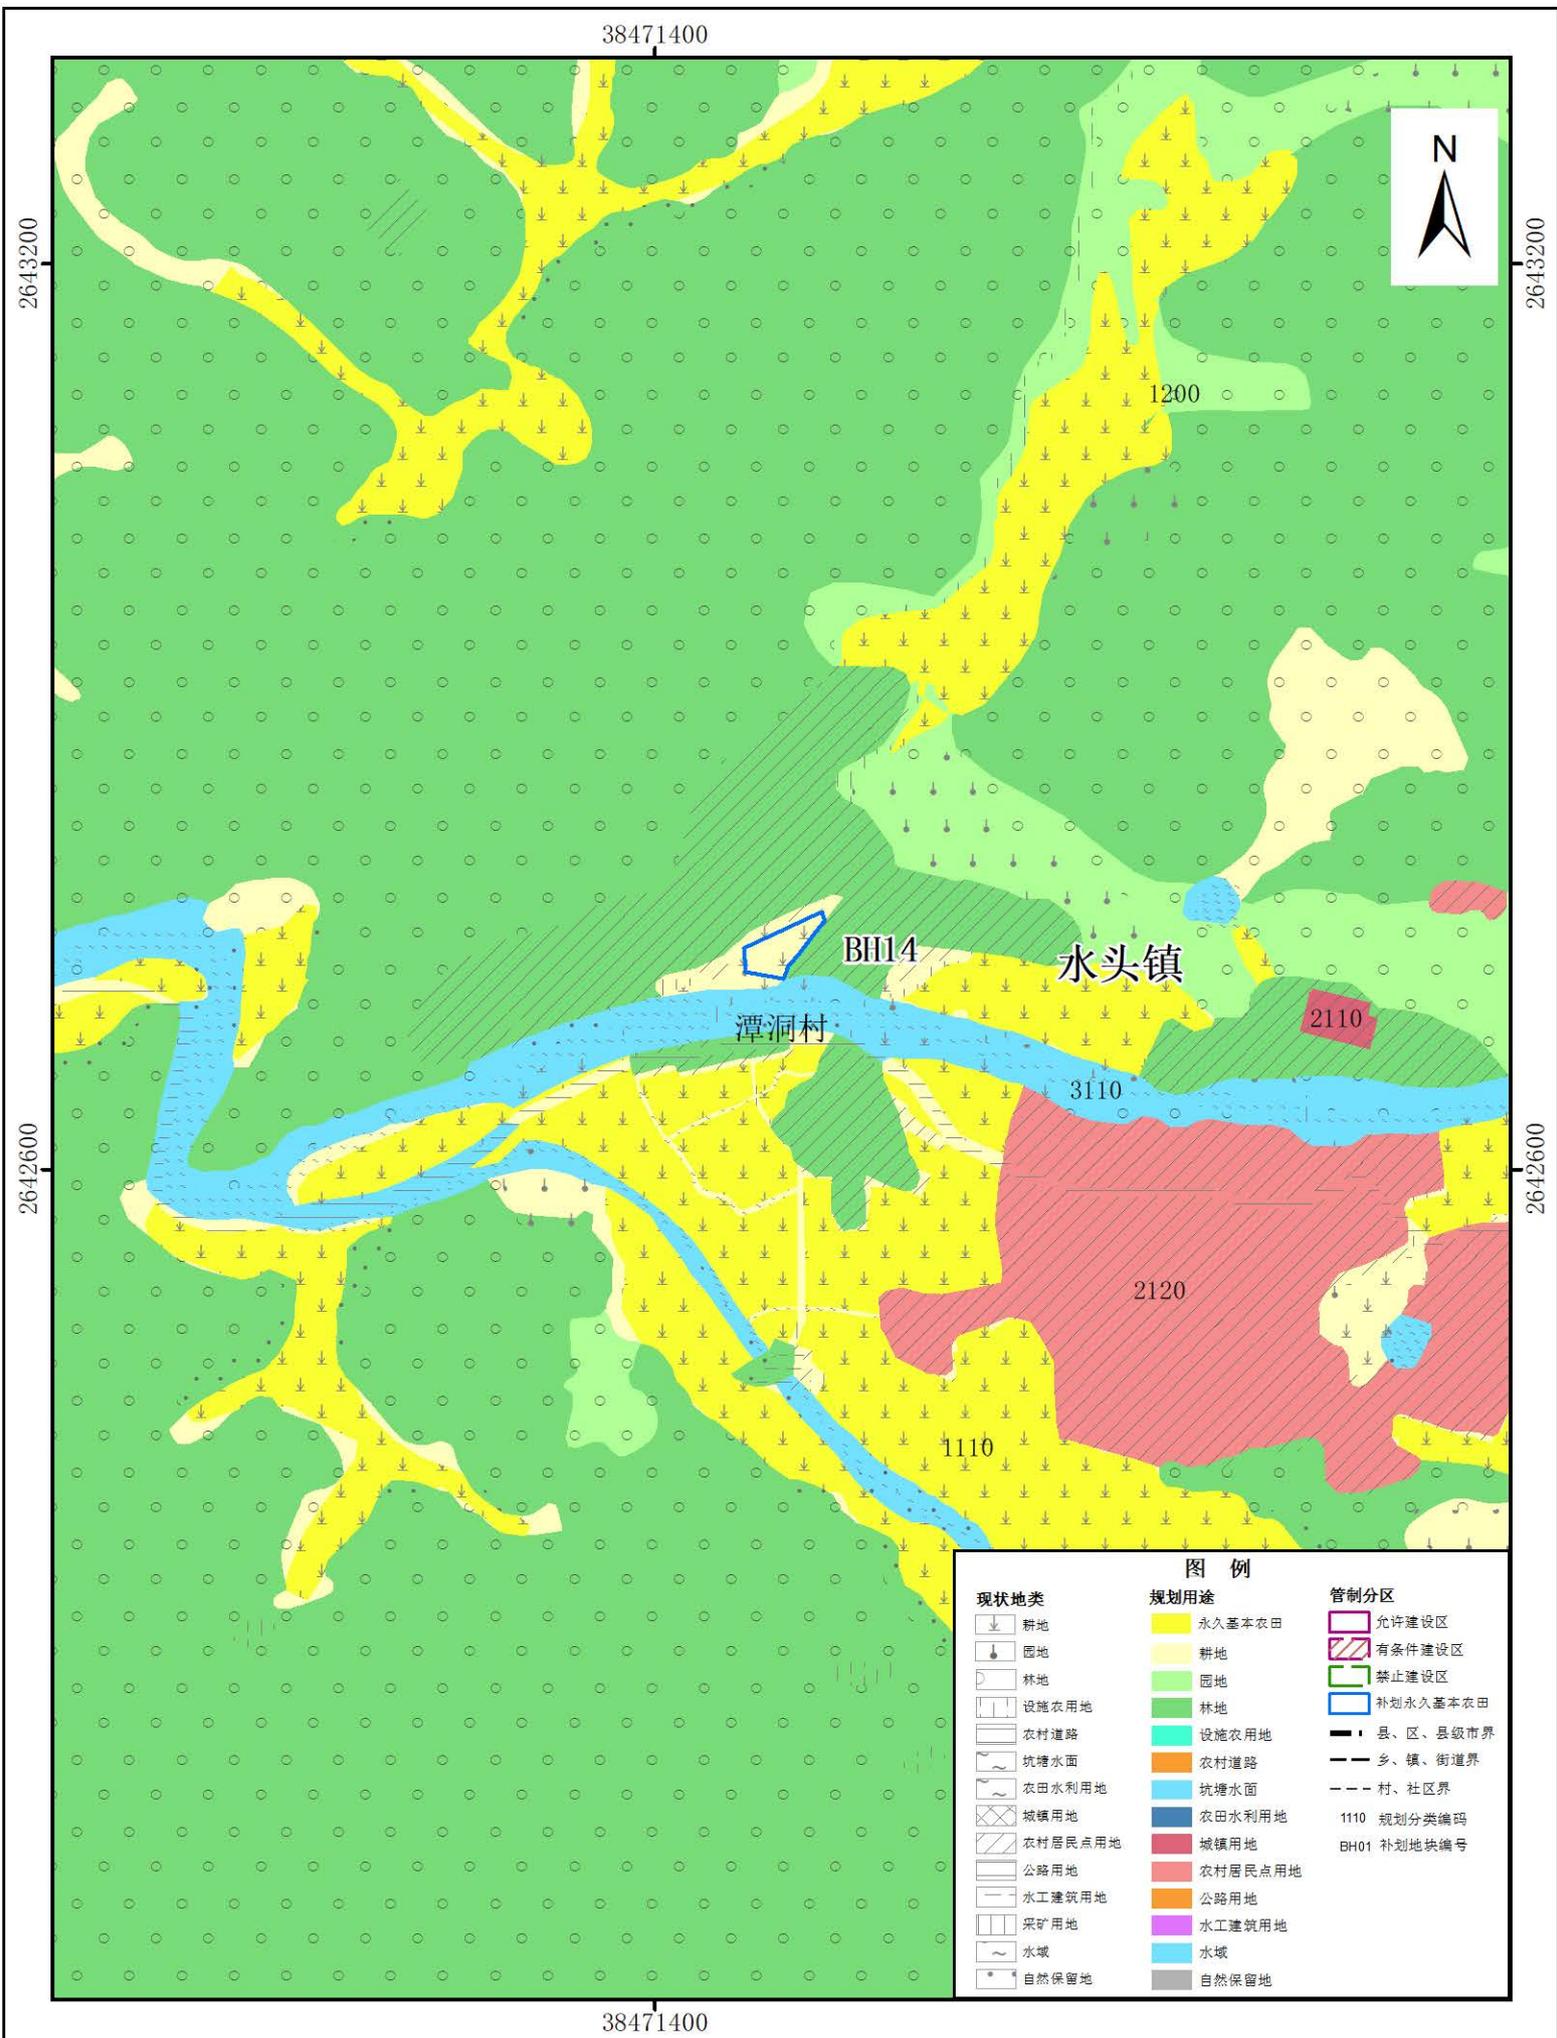

现状地类	规划用途	管制分区
耕地	永久基本农田	允许建设区
园地	耕地	有条件建设区
林地	园地	禁止建设区
设施农用地	林地	补划永久基本农田
农村道路	设施农用地	县、区、县级市界
坑塘水面	农村道路	乡、镇、街道界
农田水利用地	坑塘水面	村、社区界
城镇用地	农田水利用地	1110 规划分类编码
农村居民点用地	城镇用地	BH01 补划地块编号
公路用地	农村居民点用地	
水工建筑用地	公路用地	
采矿用地	水工建筑用地	
水域	水域	
自然保留地	自然保留地	