



# 佛冈县占用永久基本农田 土地利用总体规划图（修改后）（局部一）

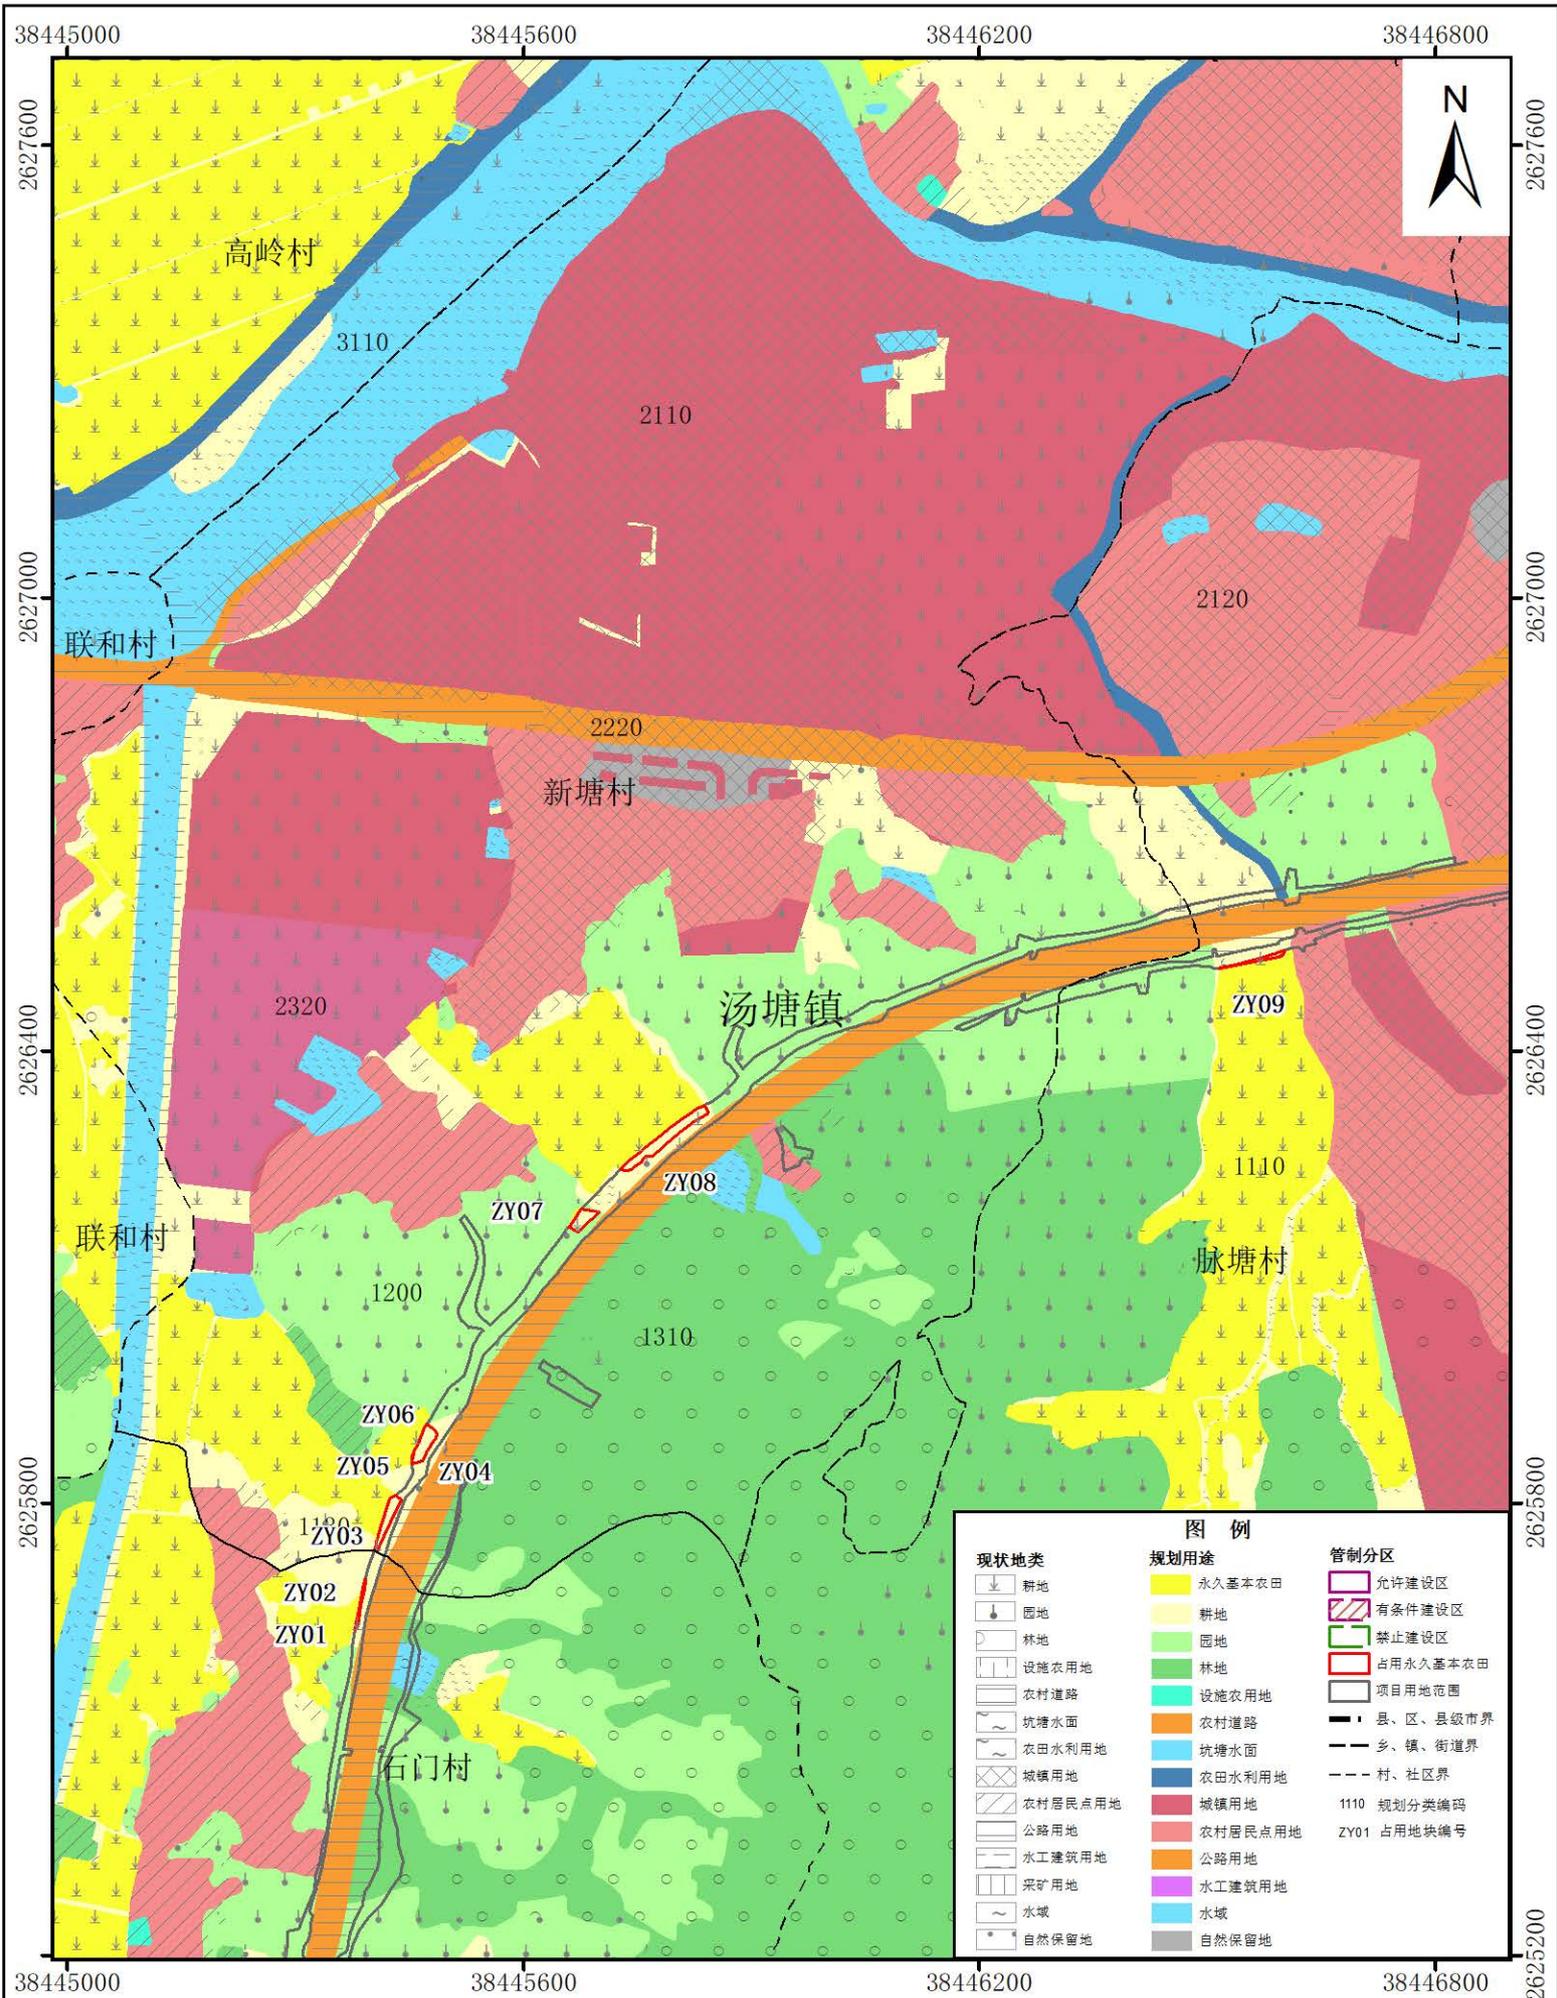


现状地类	规划用途	管制分区
耕地	永久基本农田	允许建设区
园地	耕地	有条件建设区
林地	园地	禁止建设区
设施农用地	林地	占用永久基本农田
农村道路	设施农用地	项目用地范围
坑塘水面	农村道路	县、区、县级界
农田水利用地	坑塘水面	乡、镇、街道界
城镇用地	农田水利用地	村、社区界
农村居民点用地	城镇用地	1110 规划分类编码
公路用地	农村居民点用地	ZY01 占用地块编号
水工建筑用地	公路用地	
采矿用地	水工建筑用地	
水域	水域	
自然保留地	自然保留地	


# 佛冈县占用永久基本农田 土地利用总体规划图（修改后）（局部二）

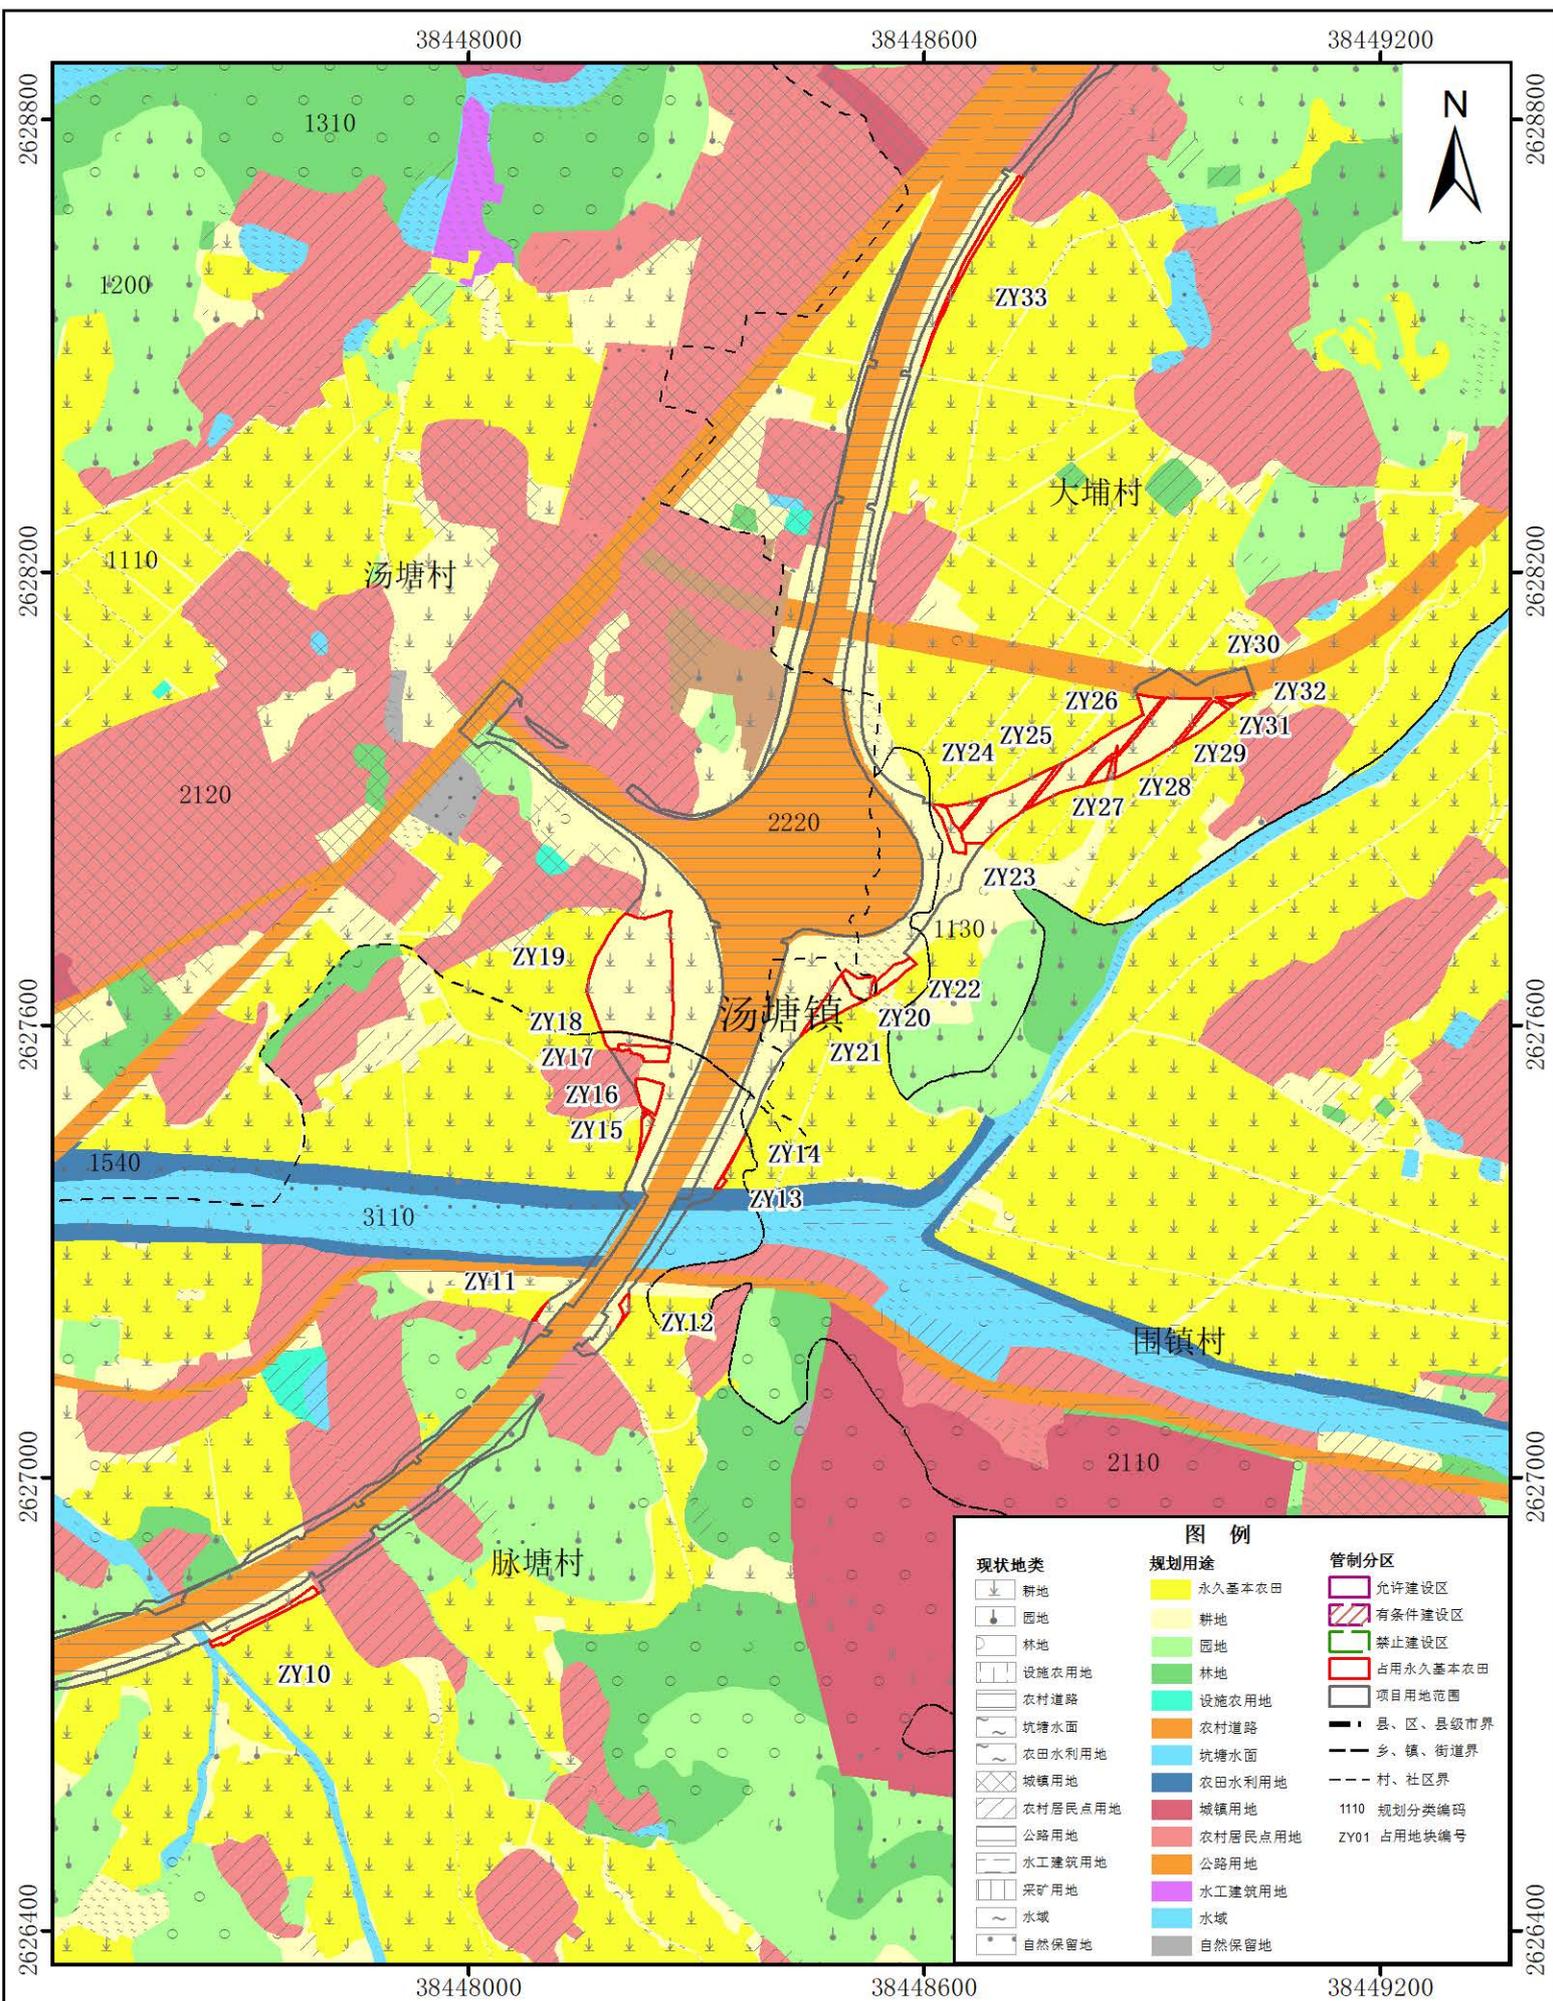


# 佛冈县占用永久基本农田 土地利用总体规划图（修改后）（局部三）

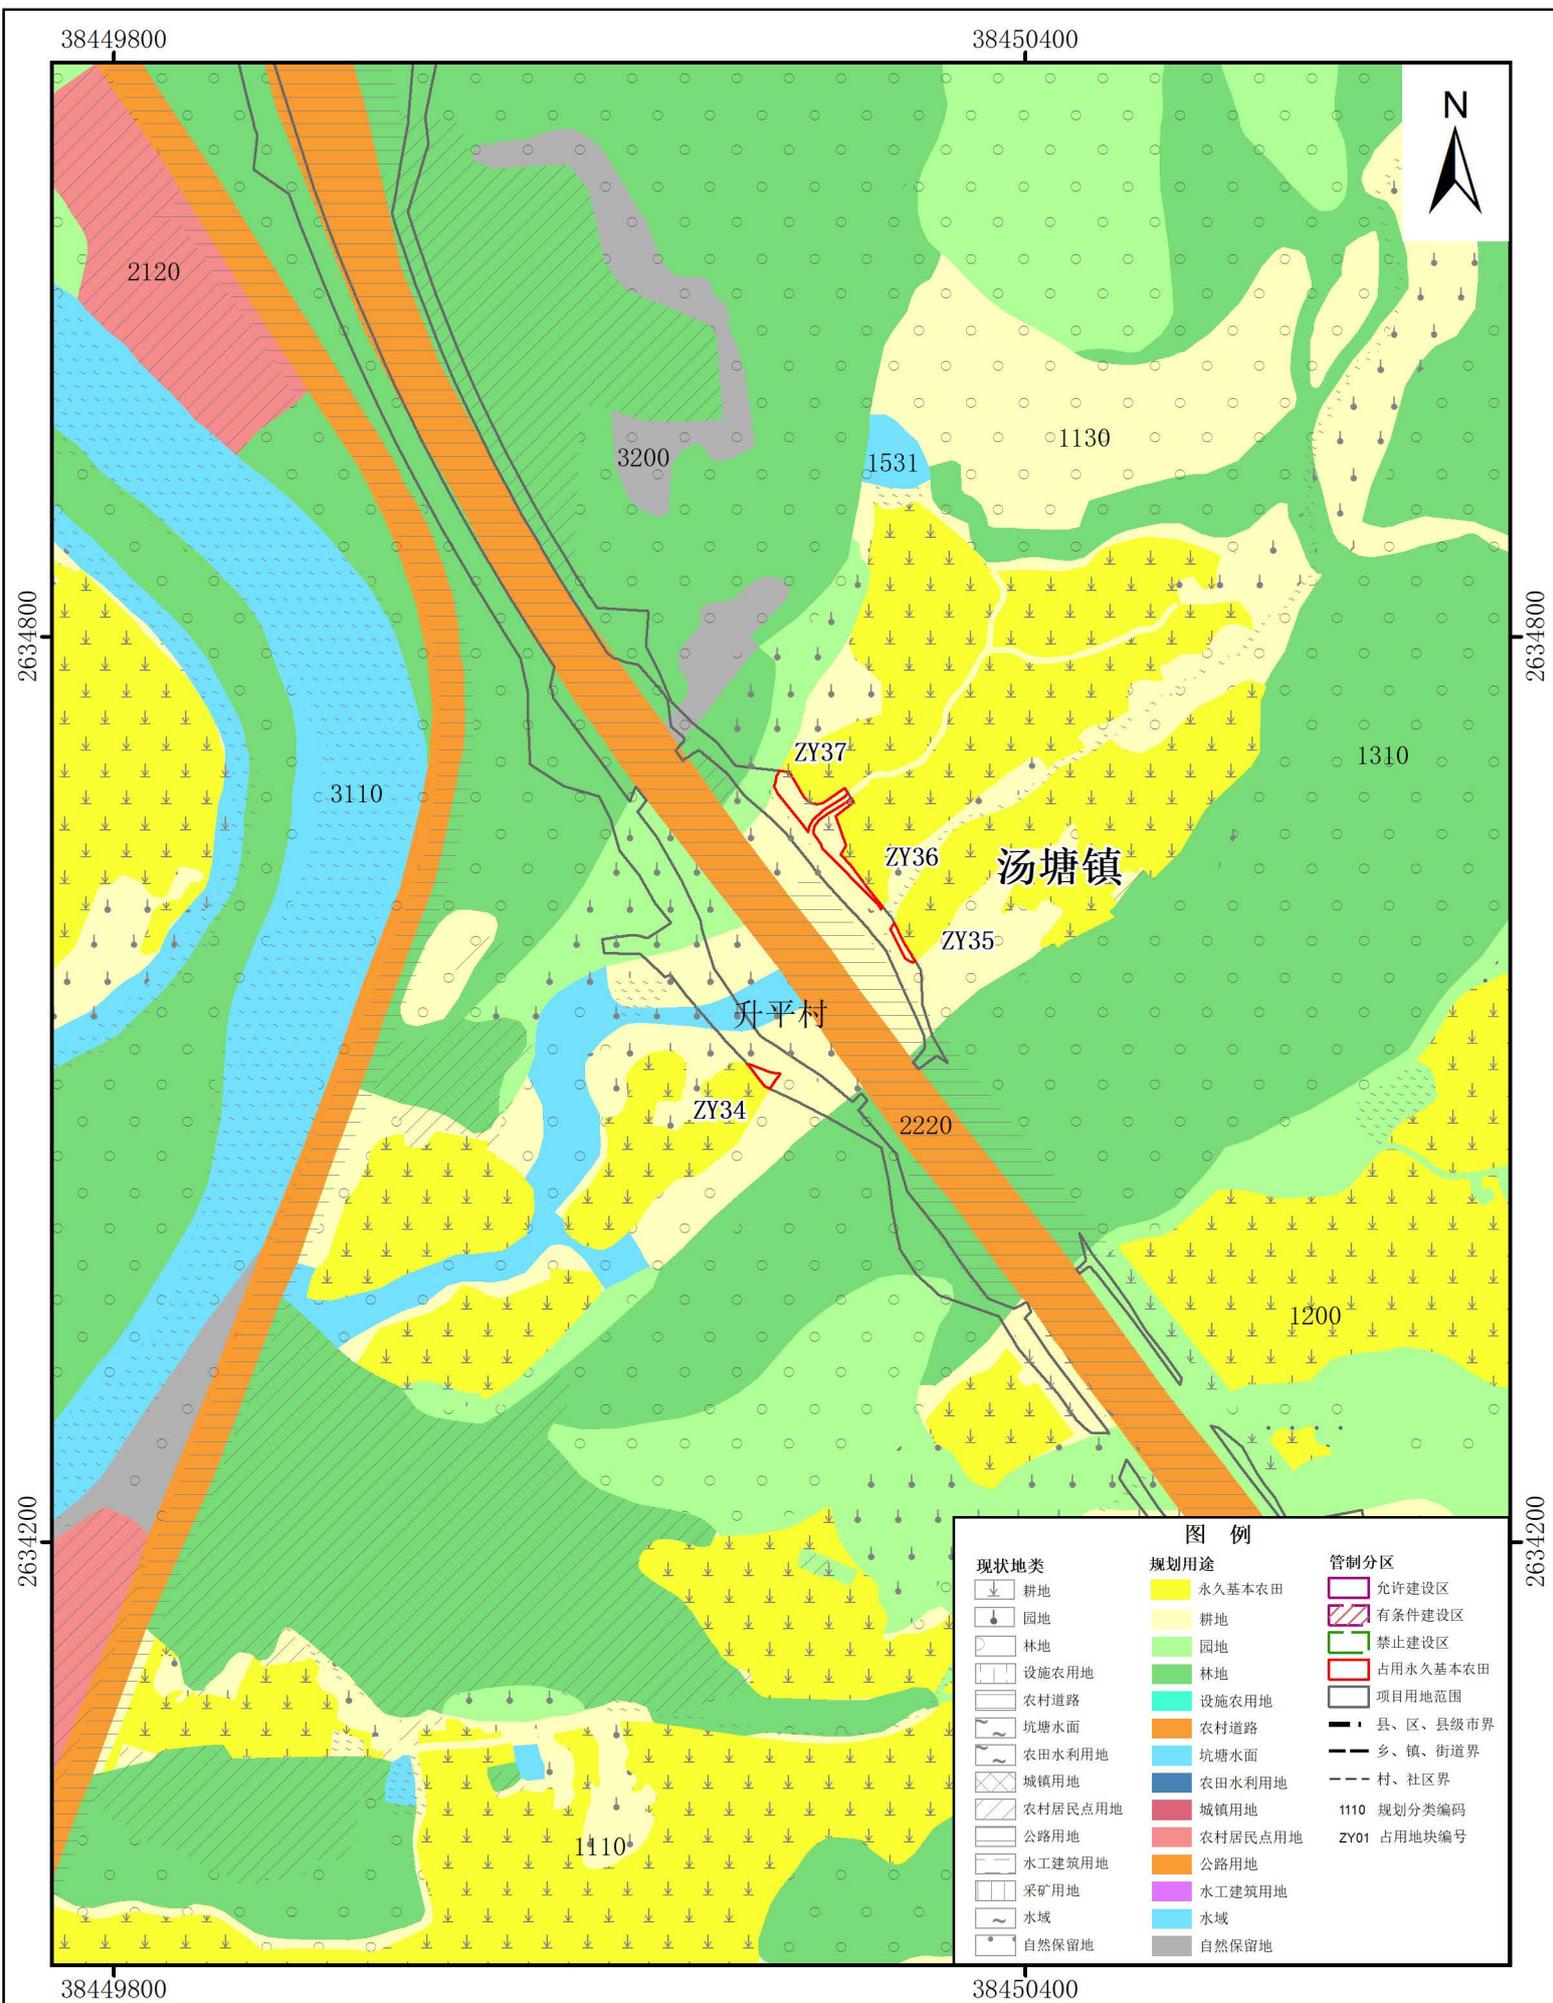

# 佛冈县占用永久基本农田 土地利用总体规划图（修改后）（局部四）

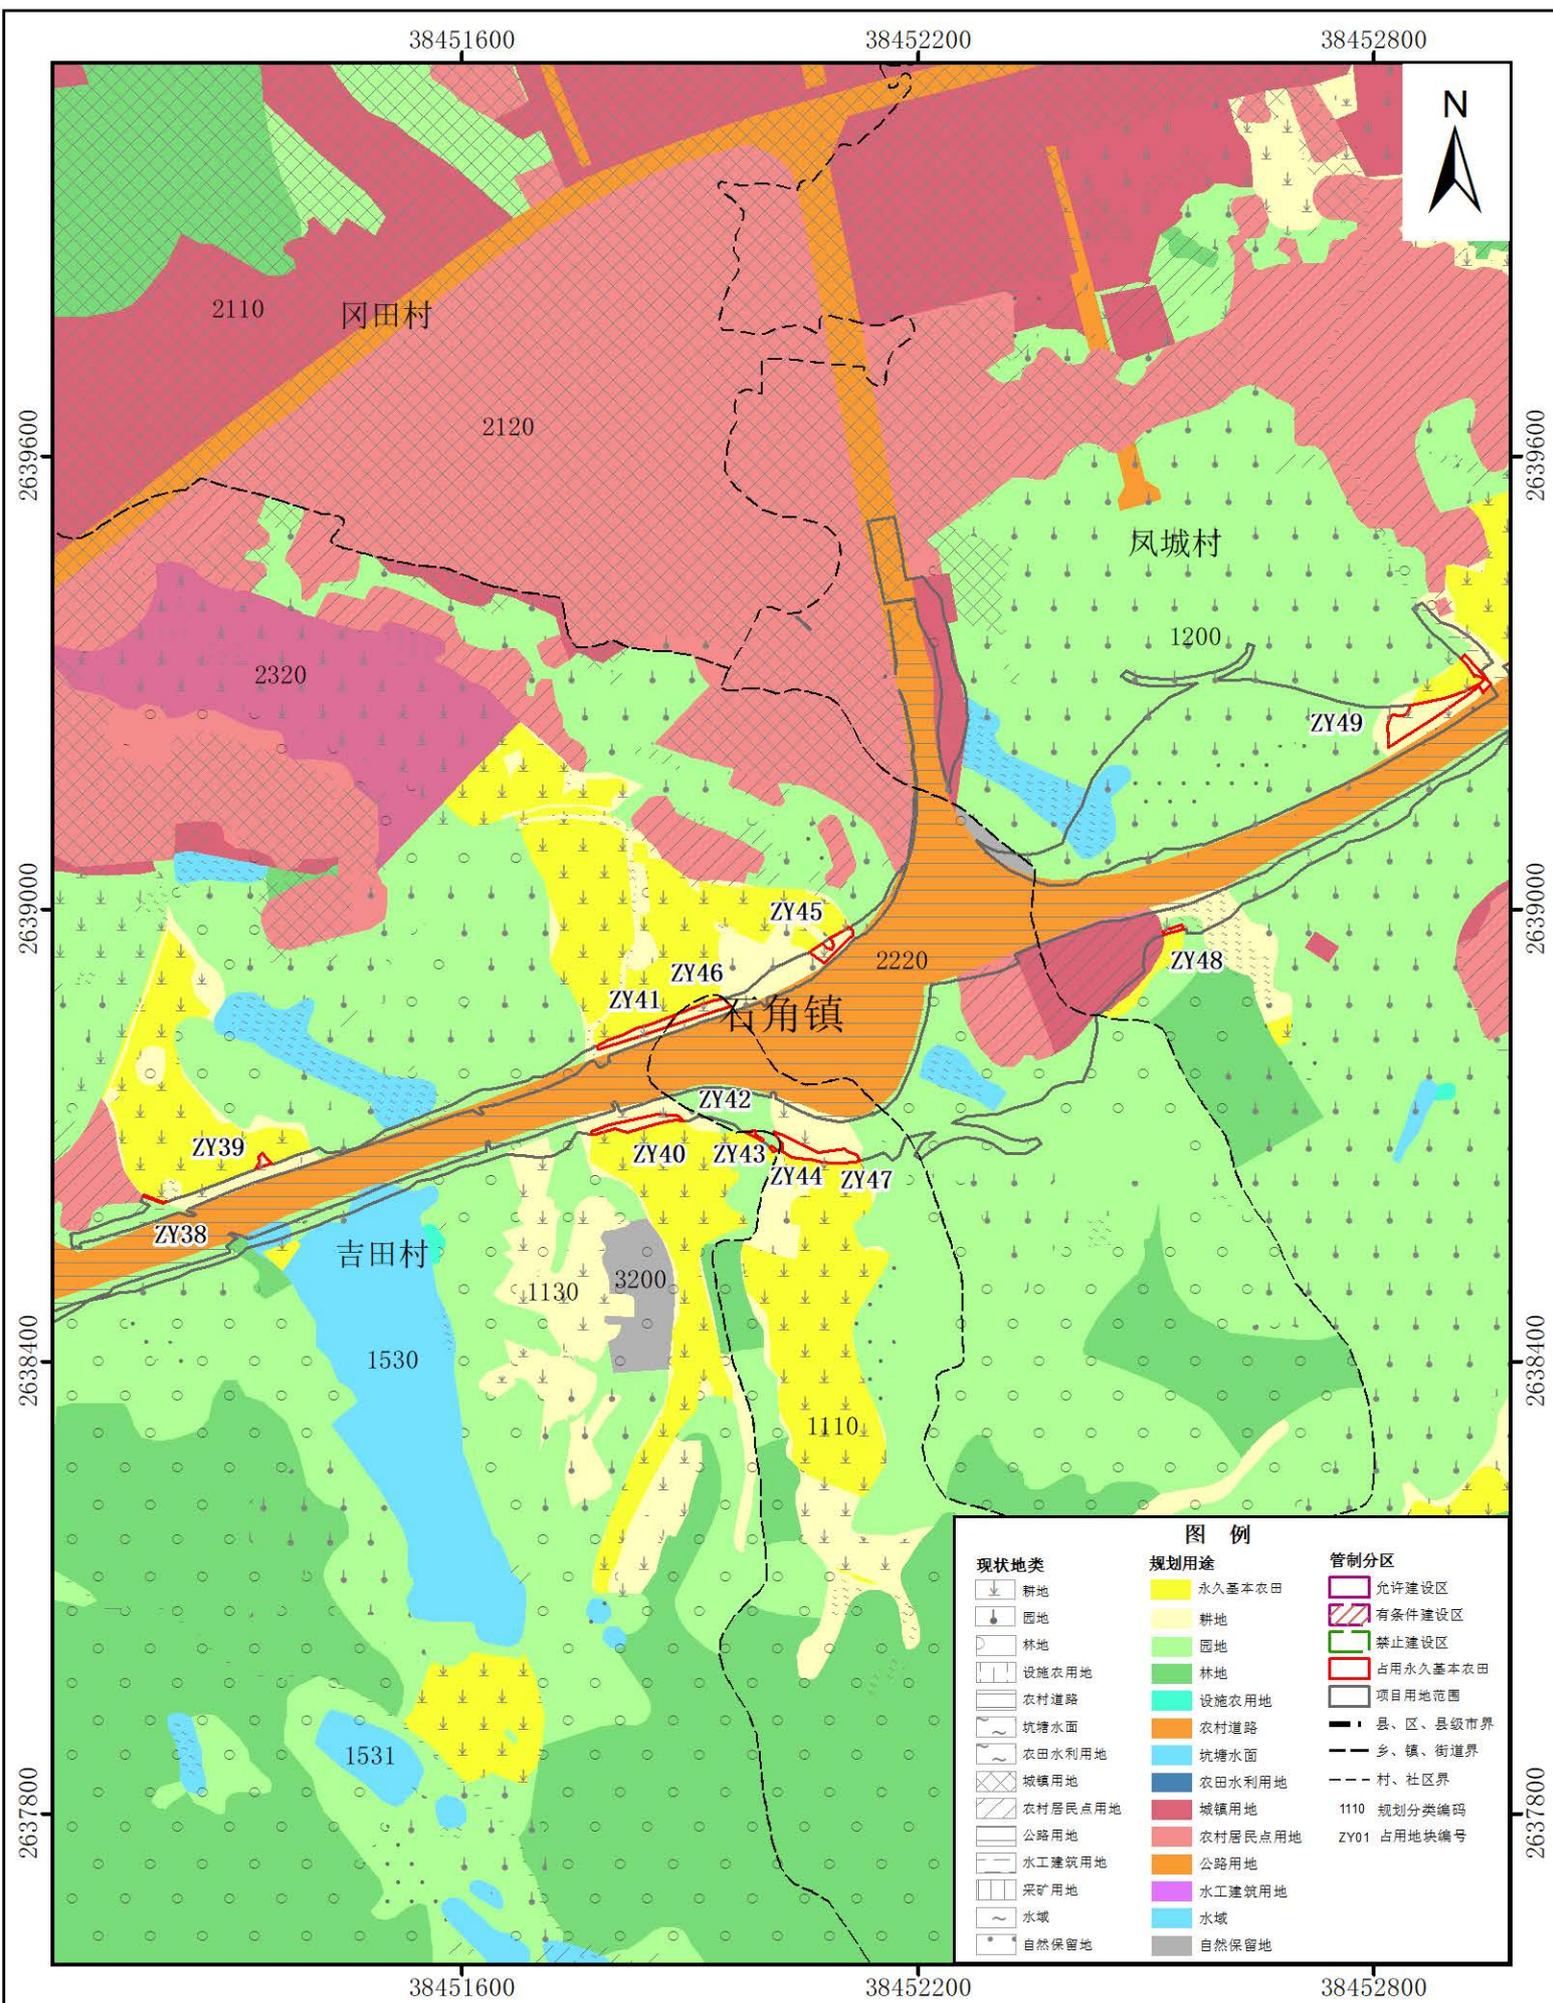

# 佛冈县占用永久基本农田 土地利用总体规划图（修改后）（局部五）

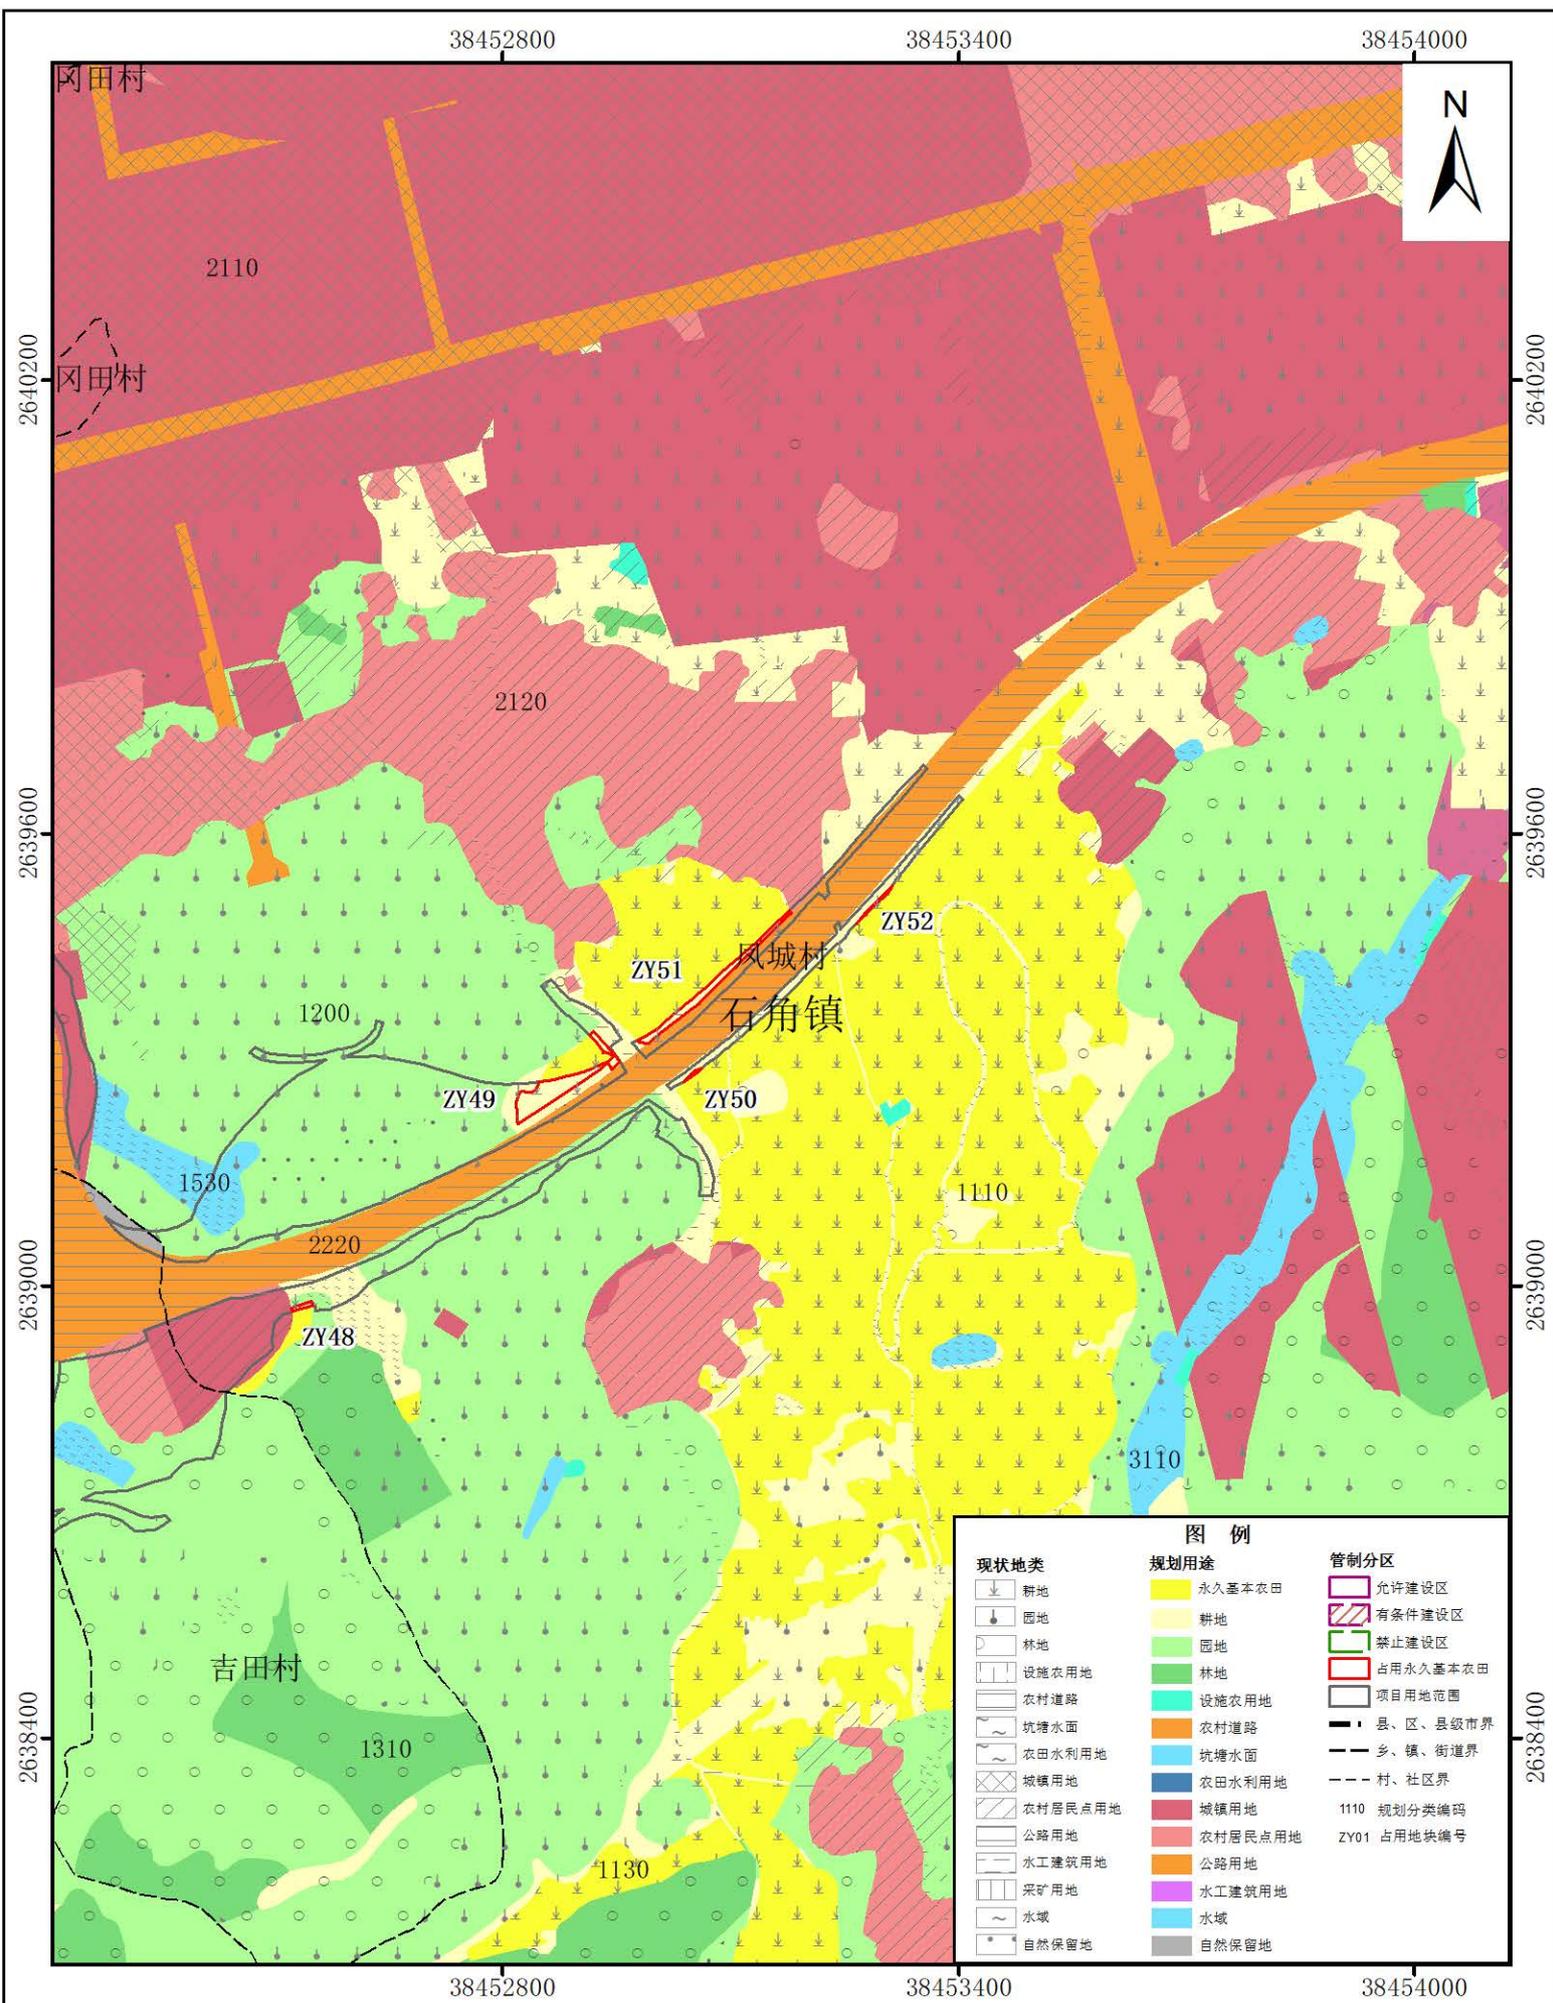

2000年国家大地坐标系  
1985国家高程基准

1:10000

清远市佛冈县自然资源局  
广州市城市规划勘测设计研究院  
二〇二三年五月

编制