

宗地图


单位：米

地址：佛冈县龙山镇鹤田村

权利人：清远市创迪通风制冷设备有限公司

宗地代码：441821106008GB00241

用地面积：14817.2 平方米

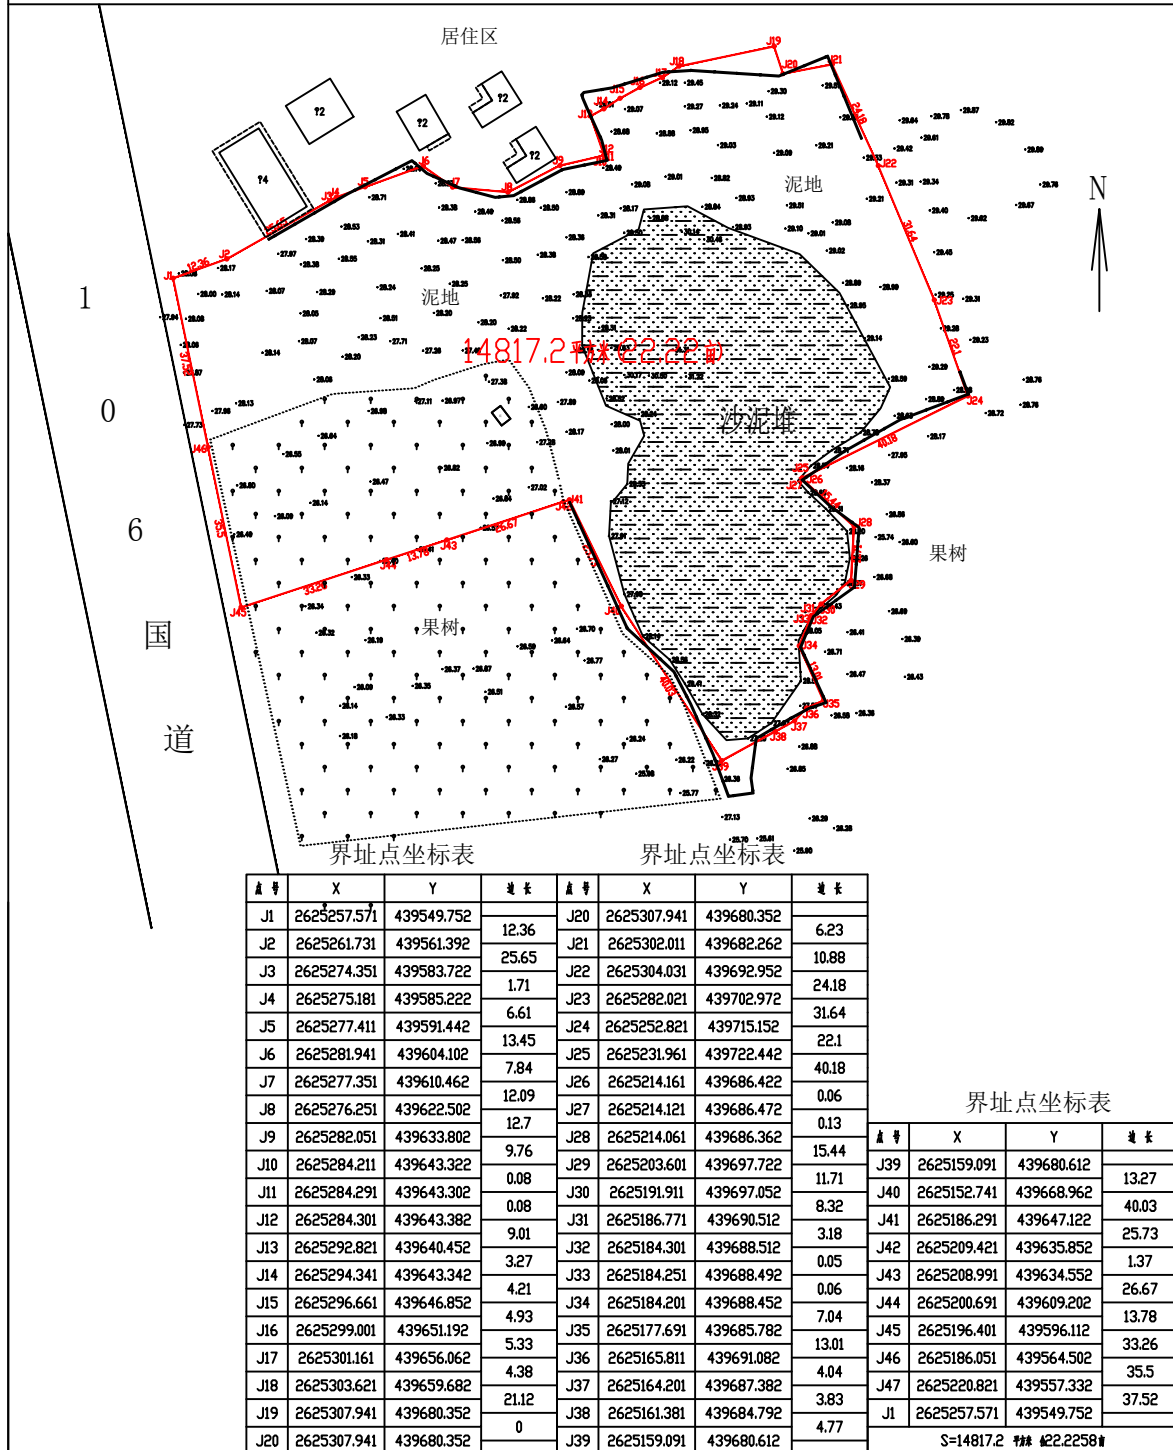

广州信月测绘有限公司

绘图日期：2020年4月
2000国家大地坐标系

1:1500

测量员：袁嘉豪
审核员：郑胜华