



建设工程设计方案总平面图批前公示

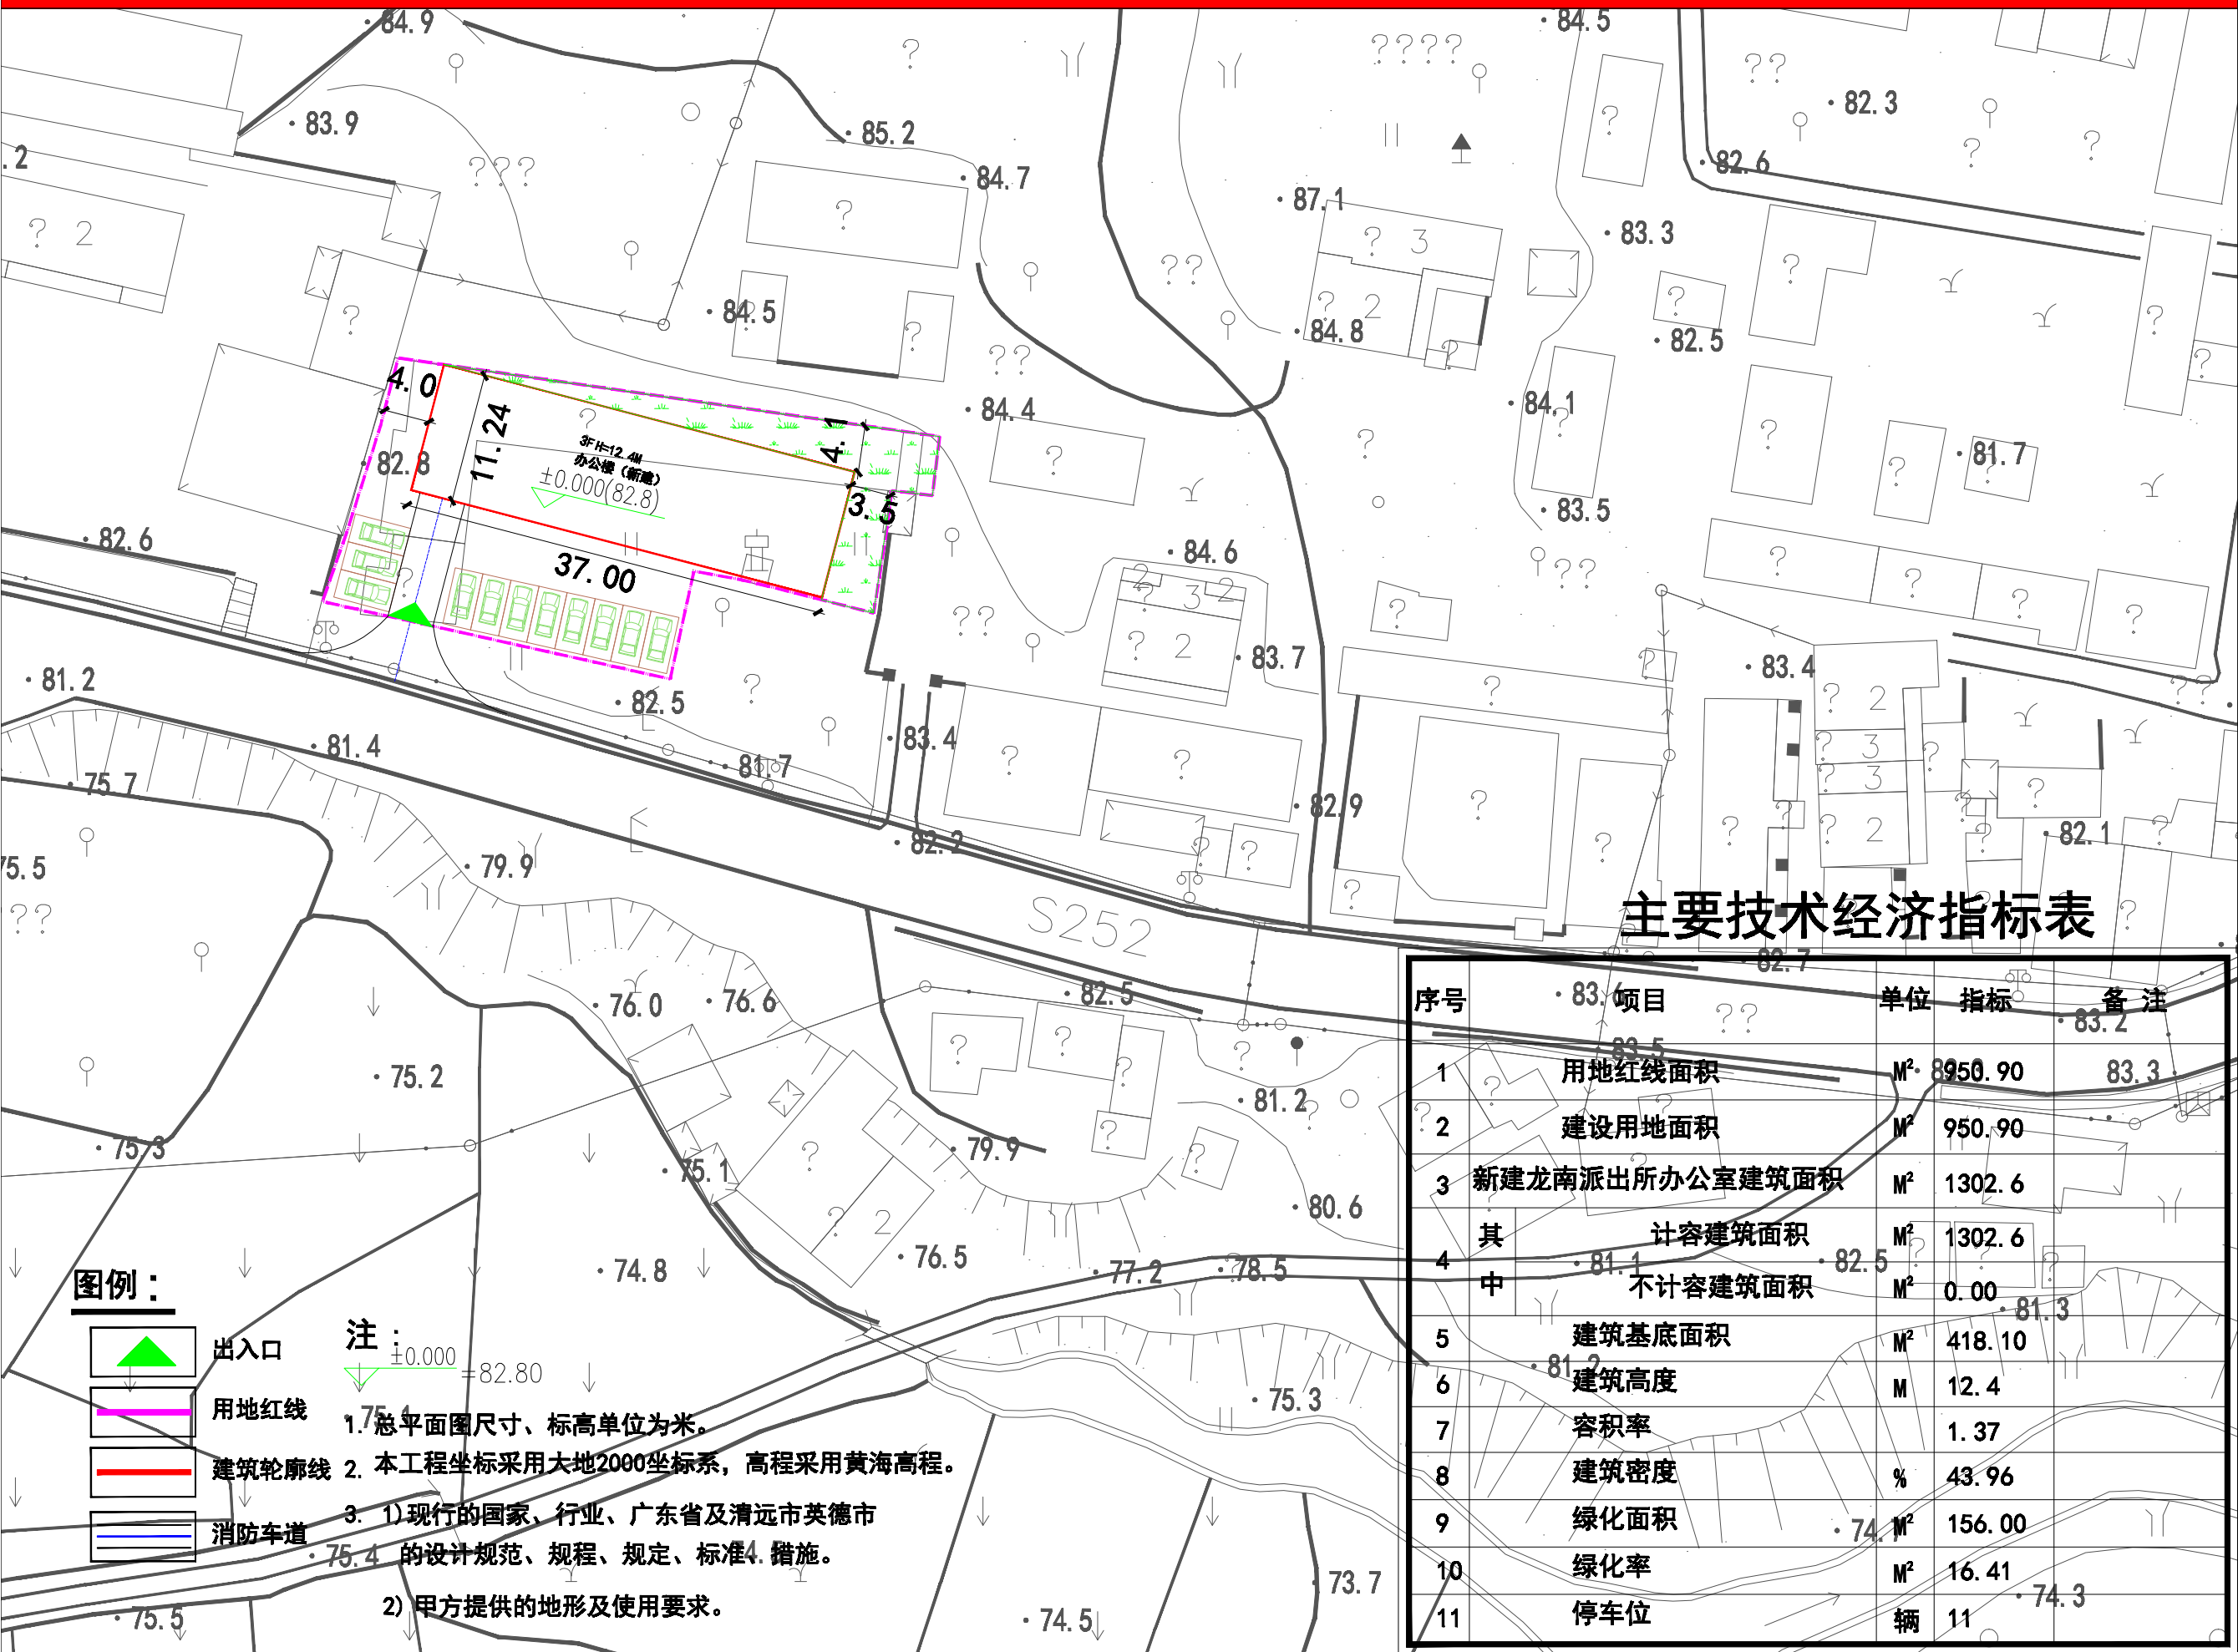

主要技术经济指标表

序号	项目	单位	指标	备注
1	用地红线面积	M ²	8950.90	83.3
2	建设用地面积	M ²	950.90	
3	新建龙南派出所办公室建筑面积	M ²	1302.6	
4	其中 计容建筑面积	M ²	1302.6	
	不计容建筑面积	M ²	0.00	
5	建筑基底面积	M ²	418.10	
6	建筑高度	M	12.4	
7	容积率		1.37	
8	建筑密度	%	43.96	
9	绿化面积	M ²	156.00	
10	绿化率	M ²	16.41	
11	停车位	辆	11	

图例：

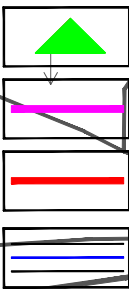

出入口
用地红线
建筑轮廓线
消防车道

注：

1. 总平面图尺寸、标高单位为米。
2. 本工程坐标采用大地2000坐标系，高程采用黄海高程。
3. 1) 现行的国家、行业、广东省及清远市英德市
的设计规范、规程、规定、标准4. 措施。
2) 甲方提供的地形及使用要求。