


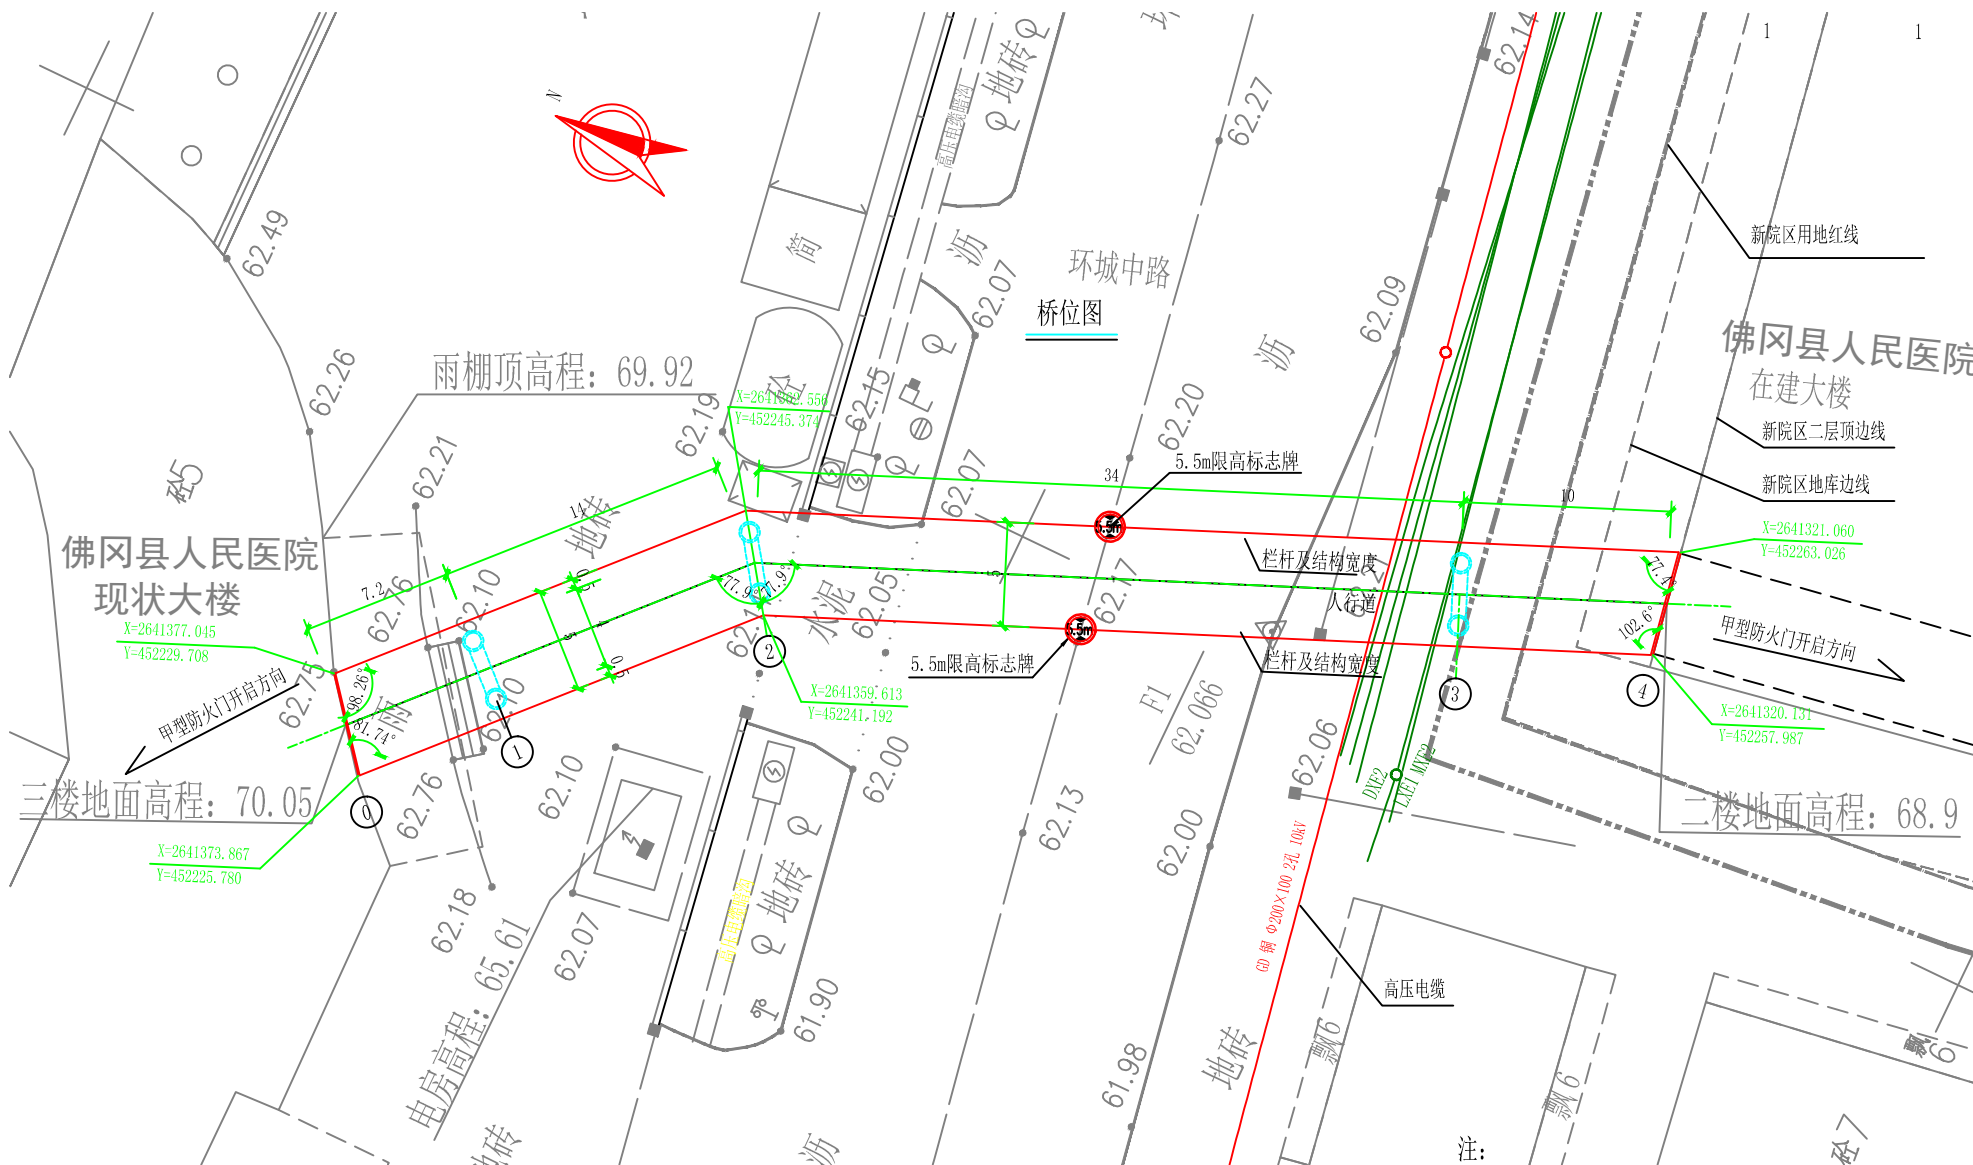

佛冈县人民医院新旧院区连接廊桥建设工程

注:

- 1、本图尺寸以米为单位, 比例: 1:250。
- 2、高程系统: 1985年国家高程基准。
- 3、坐标系: 2000国家大地坐标系。
- 4、本图所示坐标为桥梁5.0m宽投影平面角点坐标。