

建设工程规划许可批前公示

规划公示说明

- 一、项目名称：骏达（佛冈）玩具有限公司年产500万套塑胶、合金玩具项目
- 二、项目位置：佛冈县龙山镇民龙路8号
- 三、建设单位：骏达（佛冈）玩具有限公司
- 四、建设规模：
 - (1) 用地面积：53646.70m²；
 - (2) 总建筑面积：10366.76m²（厂房三：2569.8m²；厂房四：7796.96m²）；
 - (3) 计容建筑面积：10149.14m²（厂房三：2352.18m²；厂房四：7796.96m²）；
 - (4) 建筑高度：地上三层，12.8米（厂房三）；地上五层，23.8米（厂房四）。
- 五、审批单位：佛冈县自然资源局
- 六、公示时间：2022年5月5日-2022年5月15日
- 七、公示方式：佛冈县人民政府网站、现场

注：1. 右图仅为示意图，以最后审批为准。


2. 意见反馈方式：书面意见请邮寄至佛冈县石角镇解放路51号自然资源局五楼，国土空间规划管理股收；邮政编码：511600；咨询电话：0763-4888902；有效反馈意见时间：公示期间；有效反馈意见方式：书面意见并写明真实联系人姓名、电话、联系地址。

3. 利害关系人有申请听证的权利，如需申请听证，请于公示期间向我局提出书面申请，逾期提出的，视为放弃以上权利。




图例：

- 用地红线
- 规划路
- 建筑物基底线
- 建筑物轮廓线
- 公共绿地范围线
- 转弯半径
- 绝对标高
- 厂区出入口
- 坐标
- 规划标高
- 坡长坡度和排水方向

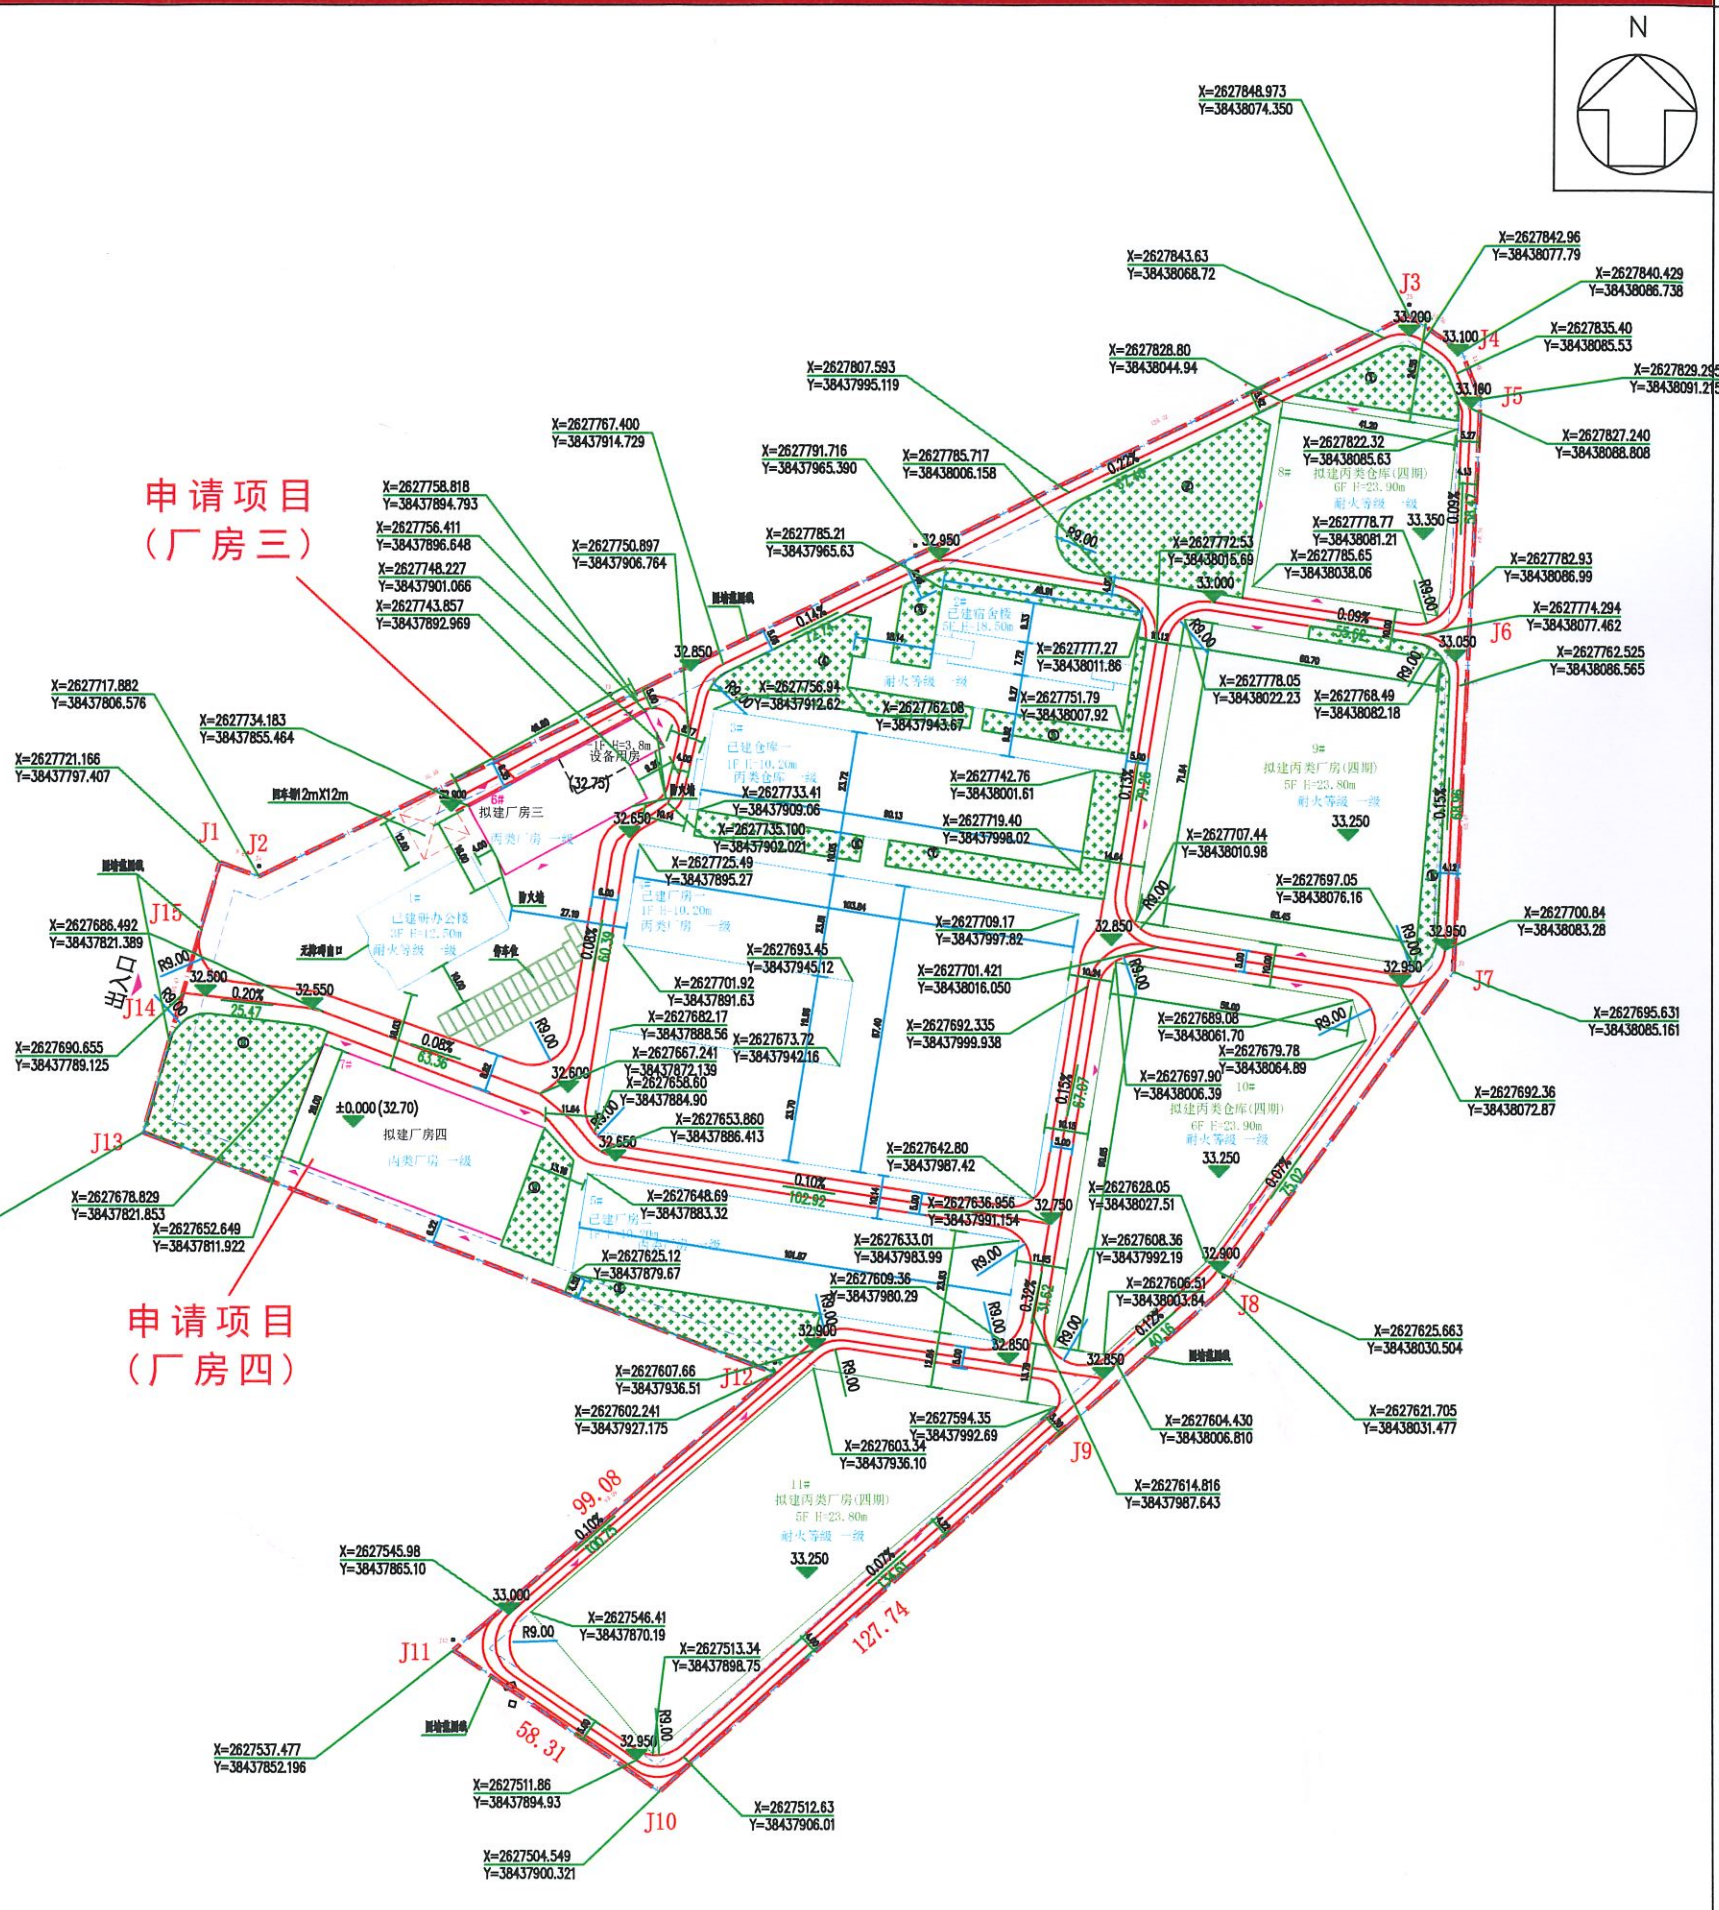


建设工程设计方案总平面图批前公示

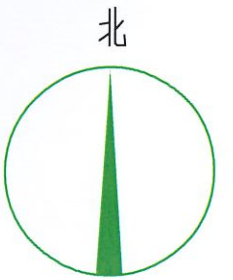

图例:

- 用地红线
- 规划路
- 建筑物基底线
- 建筑物轮廓线
- 公共绿地范围线
- 转弯半径
- 绝对标高
- 厂区出入口
- 坐标
- 规划标高
- 坡长坡度和排水方向

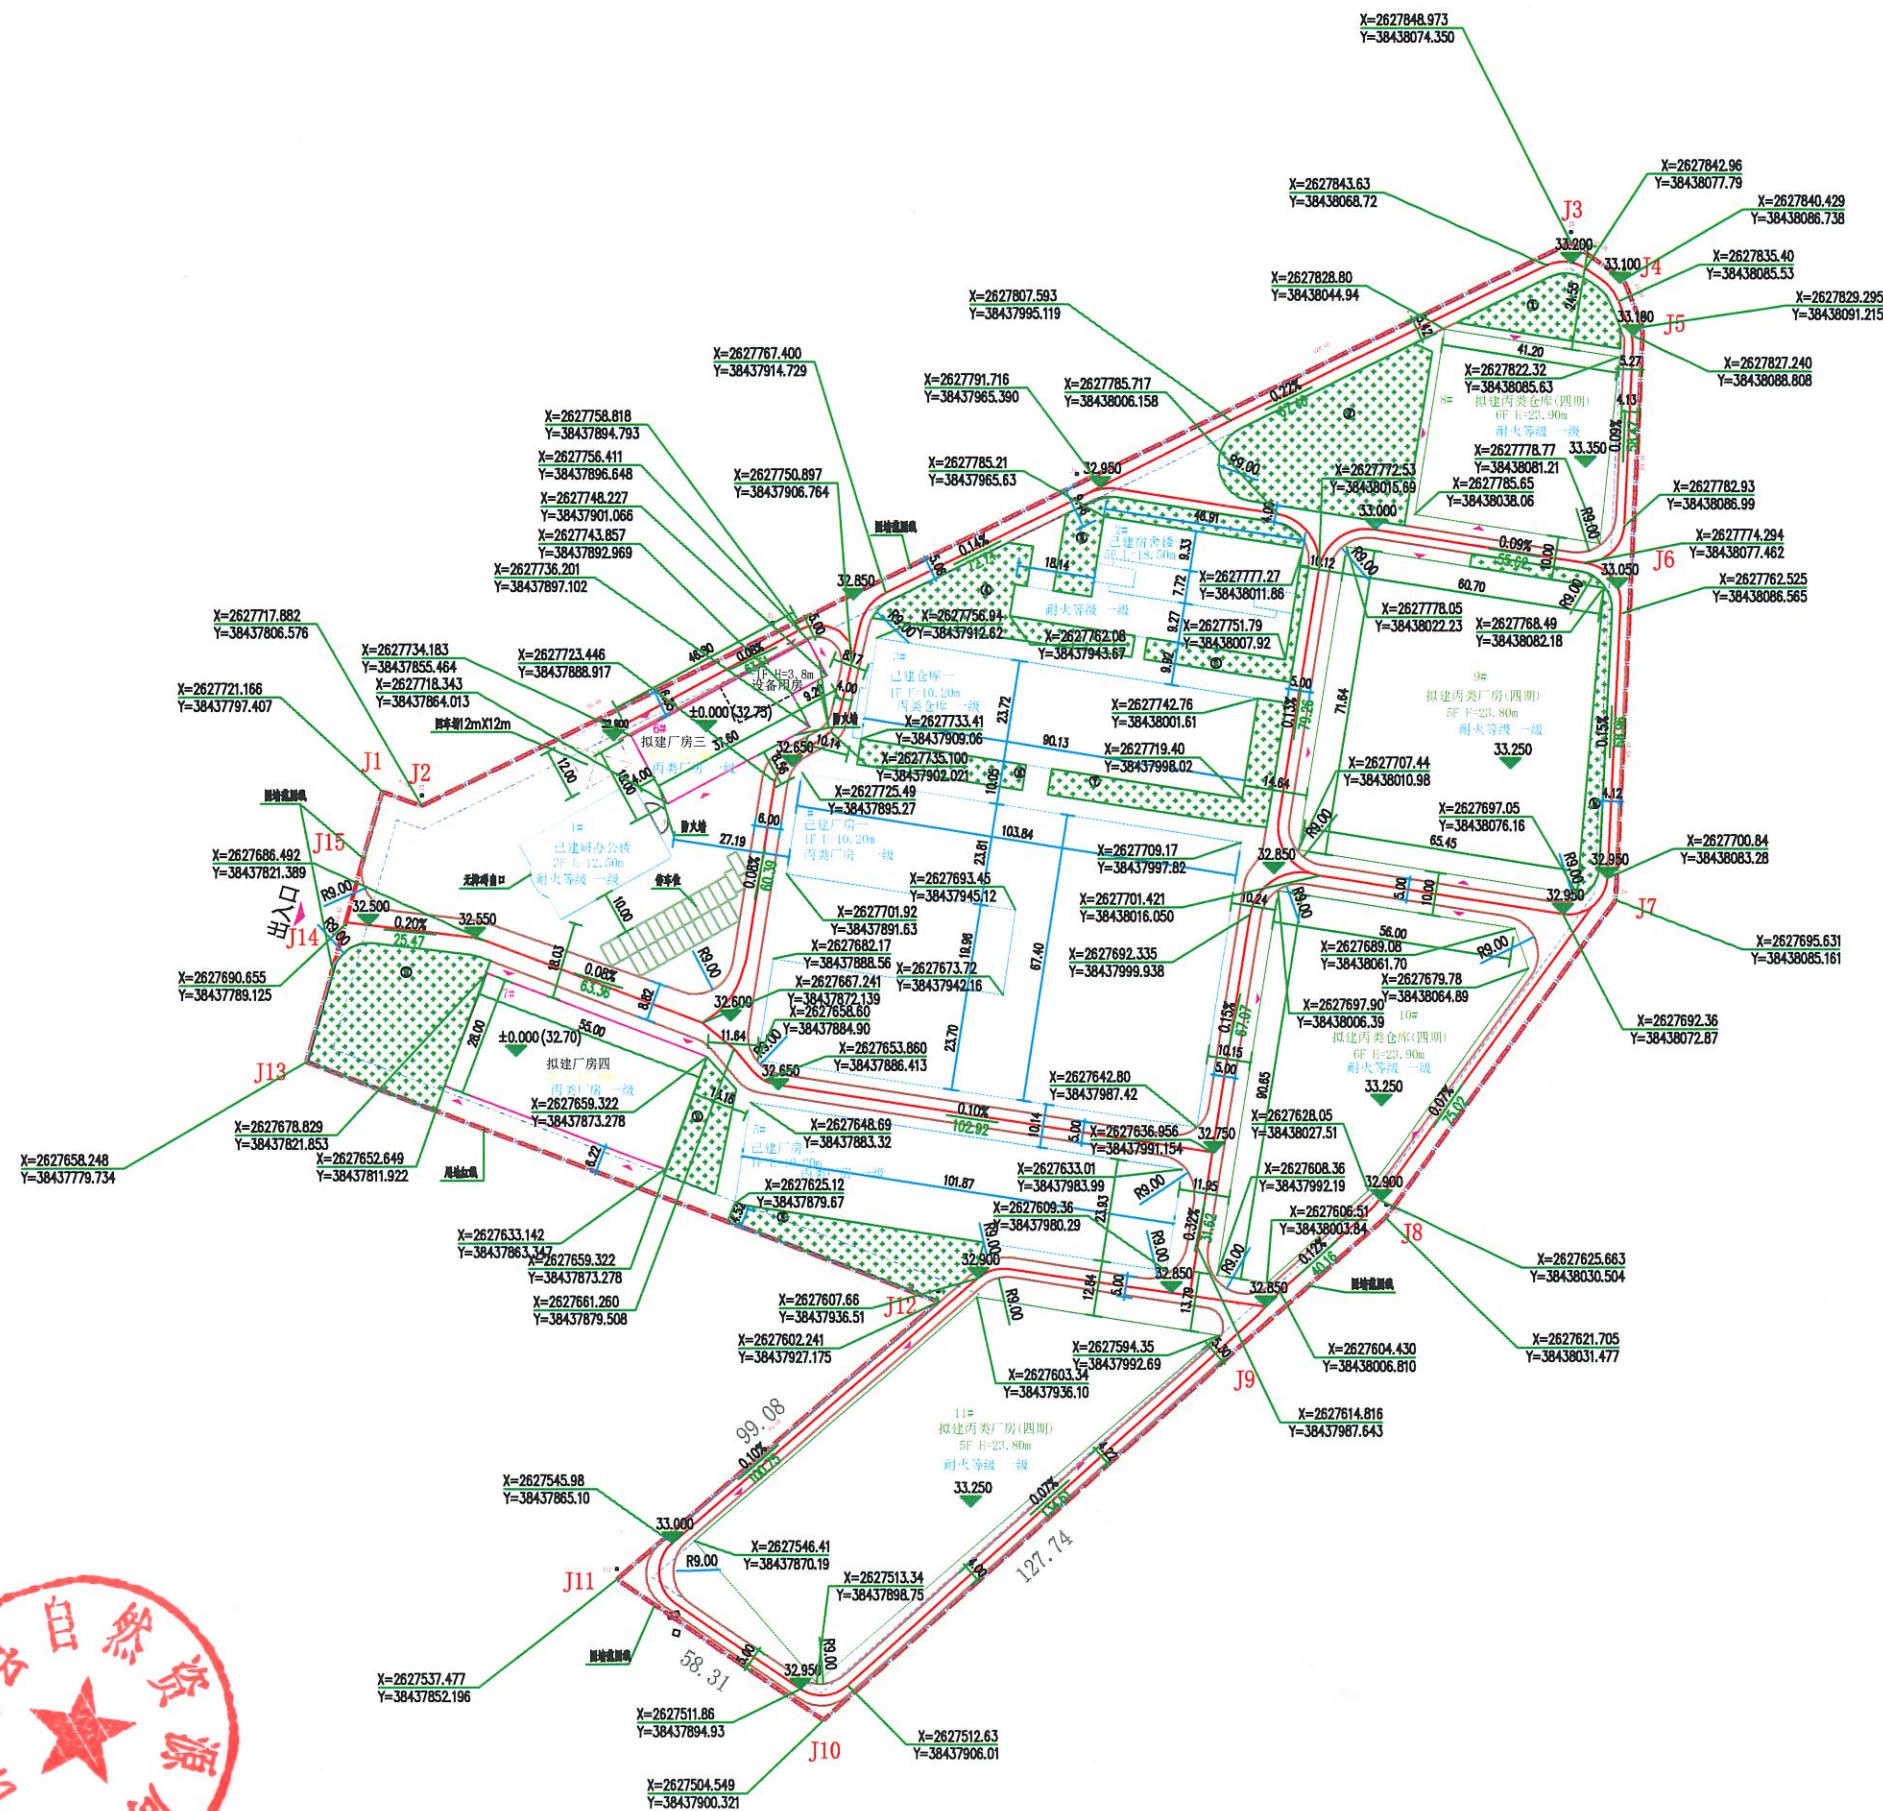

1. 本工程以米为单位
2. 定位坐标点为建筑边外墙交点
3. 所有建筑物间的距离均外墙边线计