

建设工程设计方案总平面图批前公示

规划公示说明


- 一、项目名称：石角镇园山街2号电力村整体加装电梯—3幢1梯
- 二、项目位置：石角镇园山街2号
- 三、建设单位：朱雪芳、黄梅英、罗泽兰等14户
- 四、建设规模：
 - (1) 占地面积5.5平方米
 - (2) 总建筑面积65.5平方米
- 五、审批单位：佛冈县自然资源局
- 六、公示时间：2022年12月22日-2022年12月31日
- 七、公示方式：佛冈县人民政府网站、现场

注：1. 右图仅为示意图，以最后审批为准。

2. 意见反馈方式：书面意见请邮寄至佛冈县石角镇解放路51号自然资源局五楼，国土空间规划管理股收；邮政编码：511600；咨询电话：0763—4888902；有效反馈意见时间：公示期间；有效反馈意见方式：书面意见并写明真实联系人姓名、电话、联系地址。

3. 利害关系人有申请听证的权利，如需申请听证，请于公示期间向我局提出书面申请，逾期提出的，视为放弃以上权利。

佛冈县自然资源局
2022年12月22日

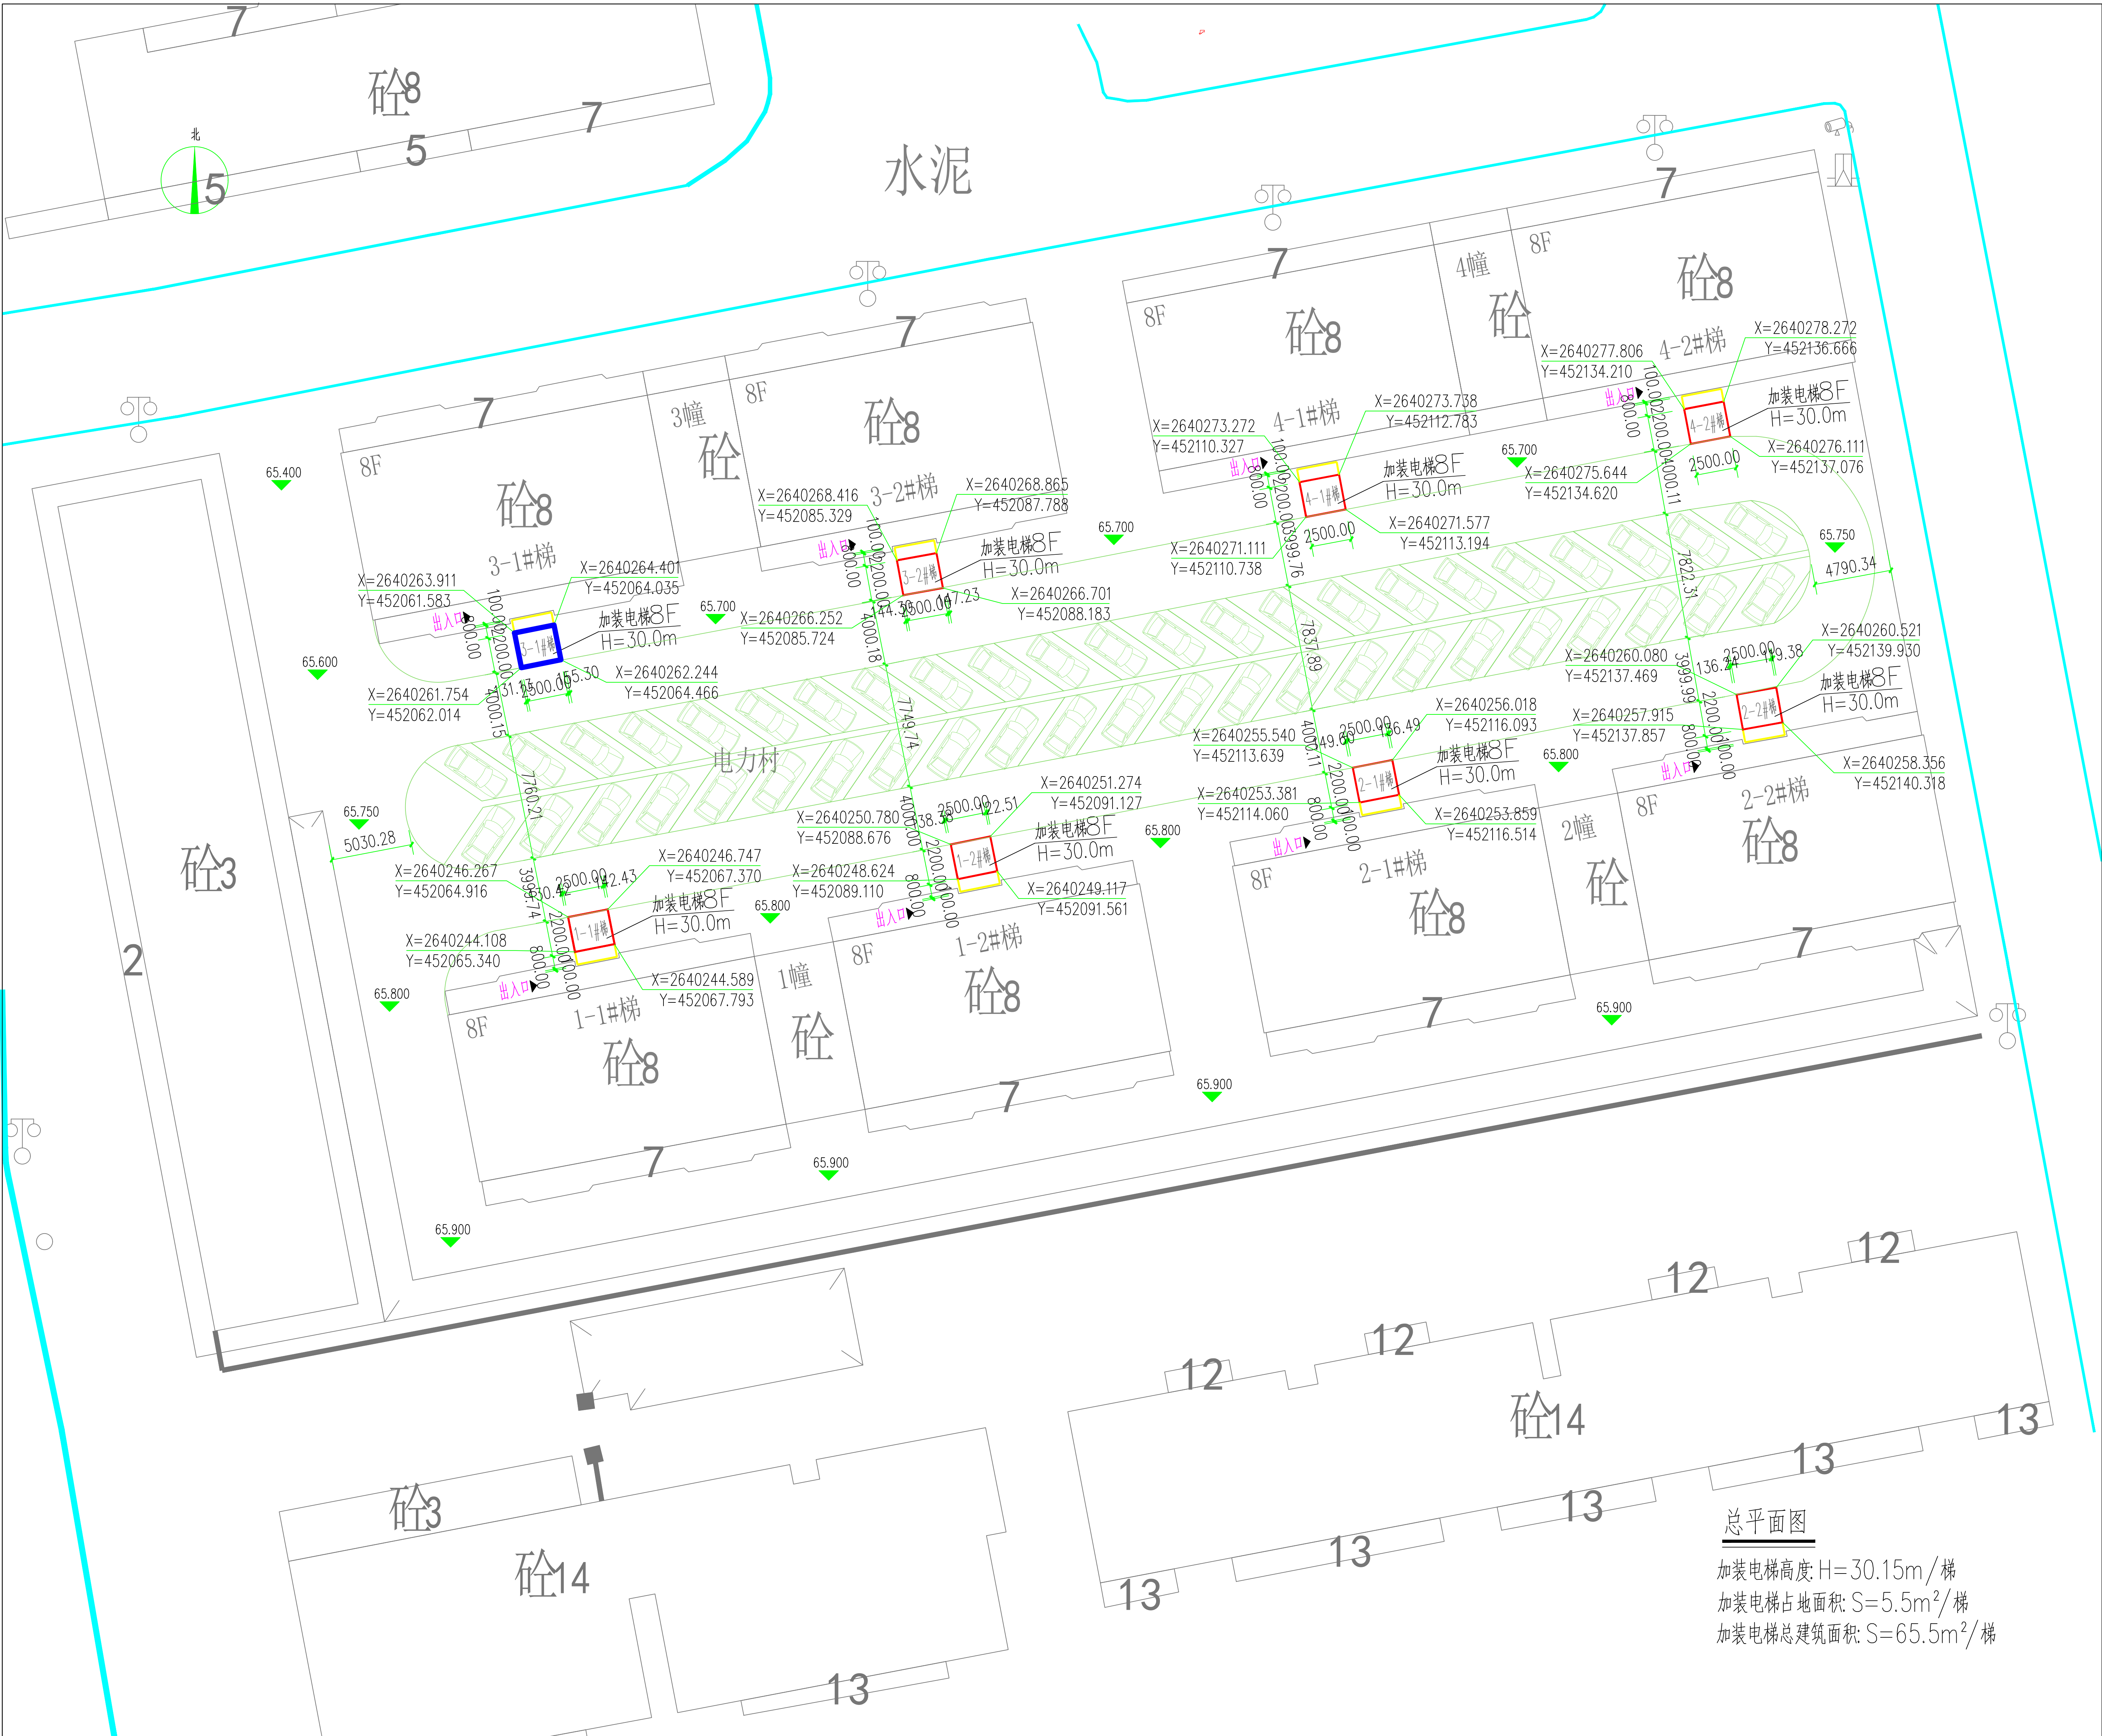

总平面图

加装电梯高度: H=30.15m/梯
加装电梯占地面积: S=5.5m²/梯
加装电梯总建筑面积: S=65.5m²/梯