

建设工程规划许可批前公示




规划公示说明

- 一、项目名称：朱东山住宅楼
- 二、项目位置：佛冈县迳头镇迳头街51号、52号
- 三、建设单位：朱东山
- 四、建设规模：
详见右图建设工程规划方案建筑物明细表
- 五、审批单位：佛冈县自然资源局
- 六、公示时间：2023年1月4日-2023年1月11日
- 七、公示方式：佛冈县人民政府网站、现场

- 注：1. 右图仅为示意图，以最后审批为准。
- 2. 意见反馈方式：书面意见请邮寄至佛冈县石角镇解放路51号自然资源局五楼，国土空间规划管理股收；邮政编码：511600；咨询电话：0763-4888902；有效反馈意见时间：公示期间；有效反馈意见方式：书面意见并写明真实联系人姓名、电话、联系地址。
- 3. 利害关系人有申请听证的权利，如需申请听证，请于公示期间向我局提出书面申请，逾期提出的，视为放弃以上权利。

佛冈县自然资源局
2023年1月4日

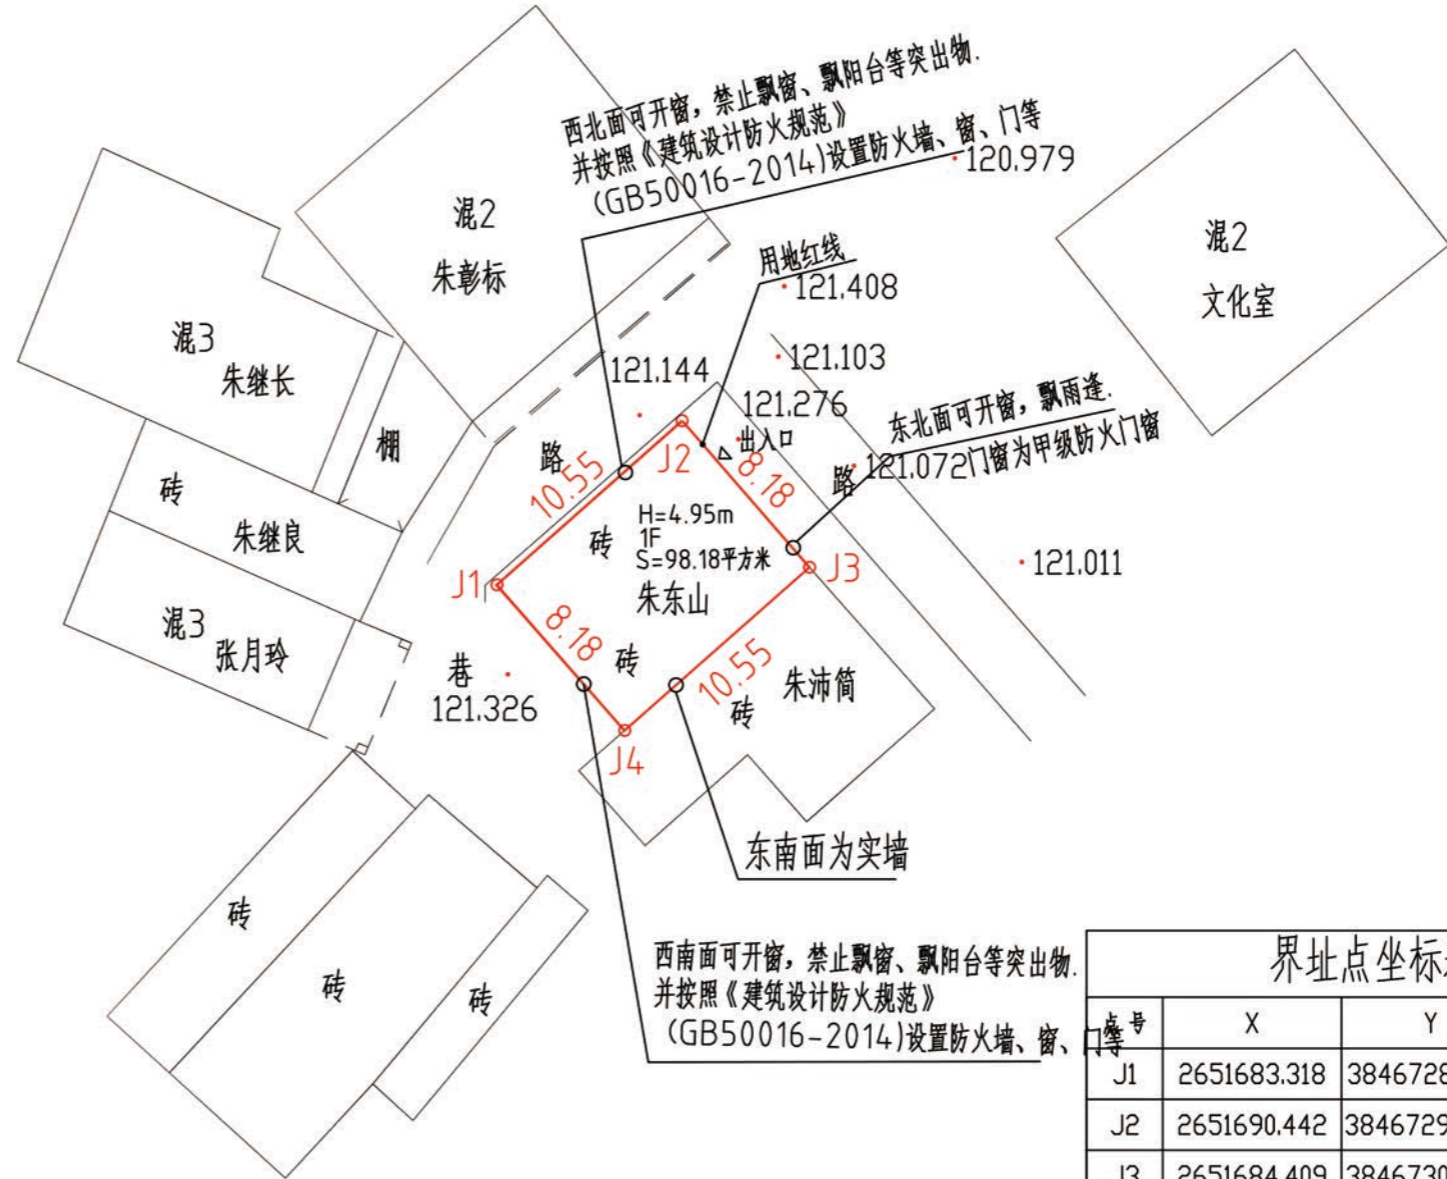

界址点坐标表

点号	X	Y	边长
J1	2651683.318	38467289.941	10.55
J2	2651690.442	38467297.722	8.18
J3	2651684.409	38467303.246	10.55
J4	2651677.285	38467295.465	8.18
J1	2651683.318	38467289.941	8.18
S=86.30 平方米			