

# 建设工程规划许可批前公示

## 规划公示说明

- 一、项目名称：佛冈县水头镇全域推进乡村振兴基础设施建设工程之水头镇“江源水韵”乡村振兴示范带项目（一期）项目——丰二桥
- 二、项目位置：佛冈县水头镇丰二村
- 三、建设单位：水头镇人民政府
- 四、建设规模：详见右图主要技术指标一览表
- 五、审批单位：佛冈县自然资源局
- 六、公示时间：2023年1月9日-2023年1月18日
- 七、公示方式：佛冈县人民政府网站、现场


注：1. 右图仅为示意图，以最后审批为准。

2. 意见反馈方式：书面意见请邮寄至佛冈县石角镇解放路51号自然资源局五楼，国土空间规划管理股收；邮政编码：511600；咨询电话：0763-4888902；有效反馈意见时间：公示期间；有效反馈意见方式：书面意见并写明真实联系人姓名、电话、联系地址。

3. 利害关系人有申请听证的权利，如需申请听证，请于公示期间向我局提出书面申请，逾期提出的，视为放弃以上权利。

佛冈县自然资源局  
2023年1月9日

第 1 页 共 1 页

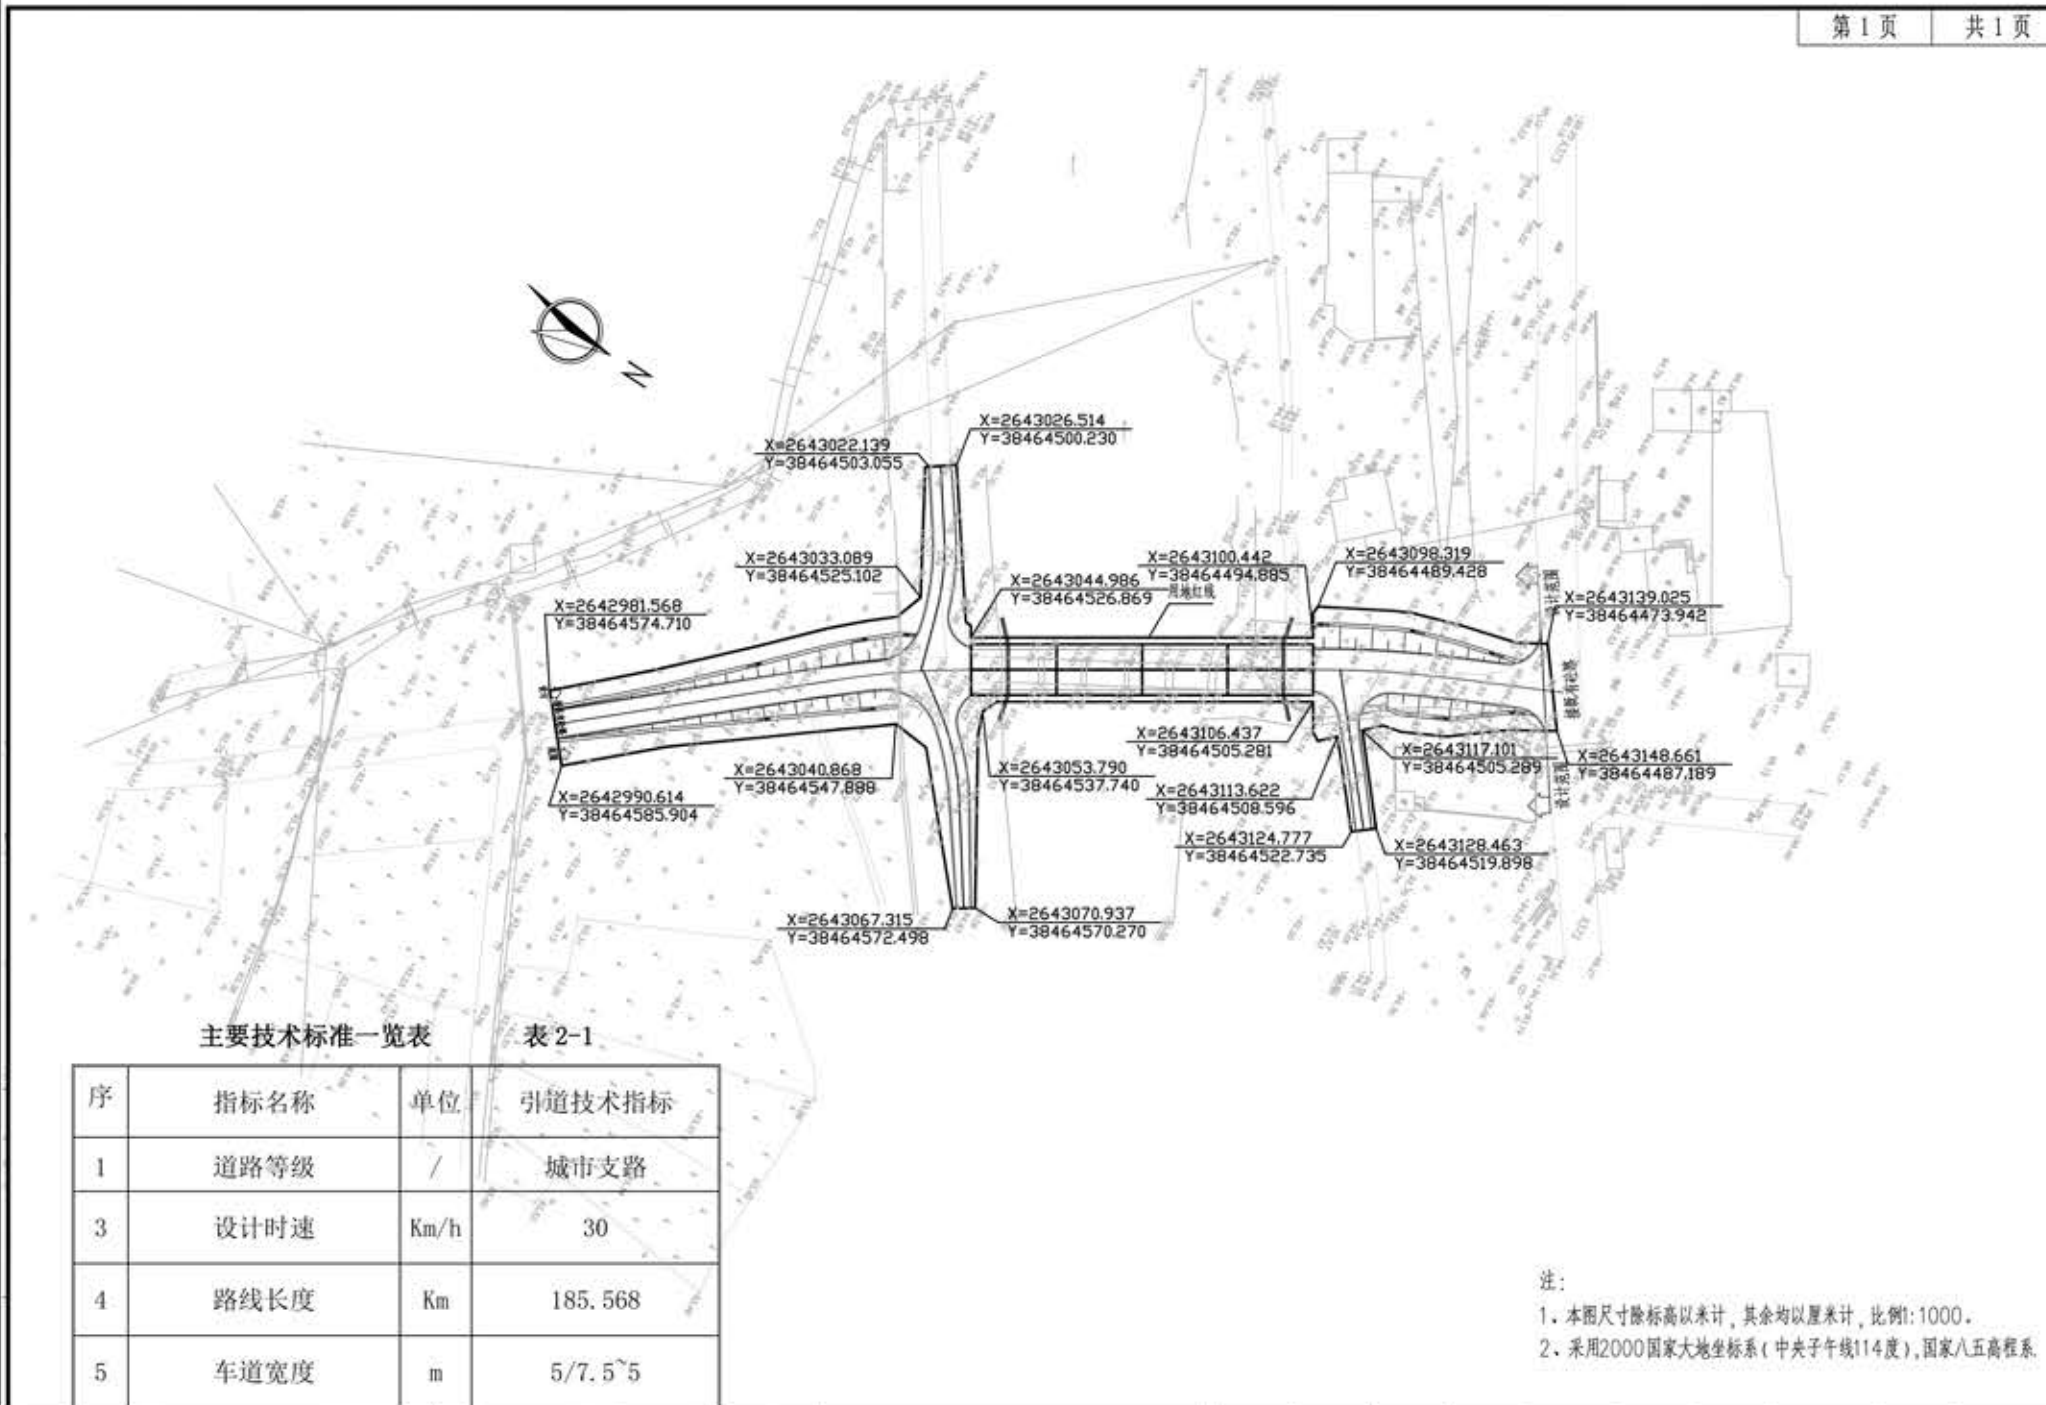

丰二桥 规划总平面图