




中华人民共和国一级注册建筑师
姓名：叶林青
注册号：4404799-003
有效期至：2023年11月

广东省建设工程勘察设计出图专用章
单位名称：深圳市华远建筑工程设计有限公司
业务编号：A244076076
有效期：2022年04月04日








总平面图 1:500

说明：本项目采用国家大地2000坐标系；
高程为1985高程体系；
图中所注建筑控制点坐标为建筑外墙交点坐标；
图中所注尺寸均为外墙尺寸；
图中所注尺寸及高程以米为单位标注；
消防登高面采用硬质铺装，垫层满足消防车荷载。

序号	名称	单位	数量	位置	备注

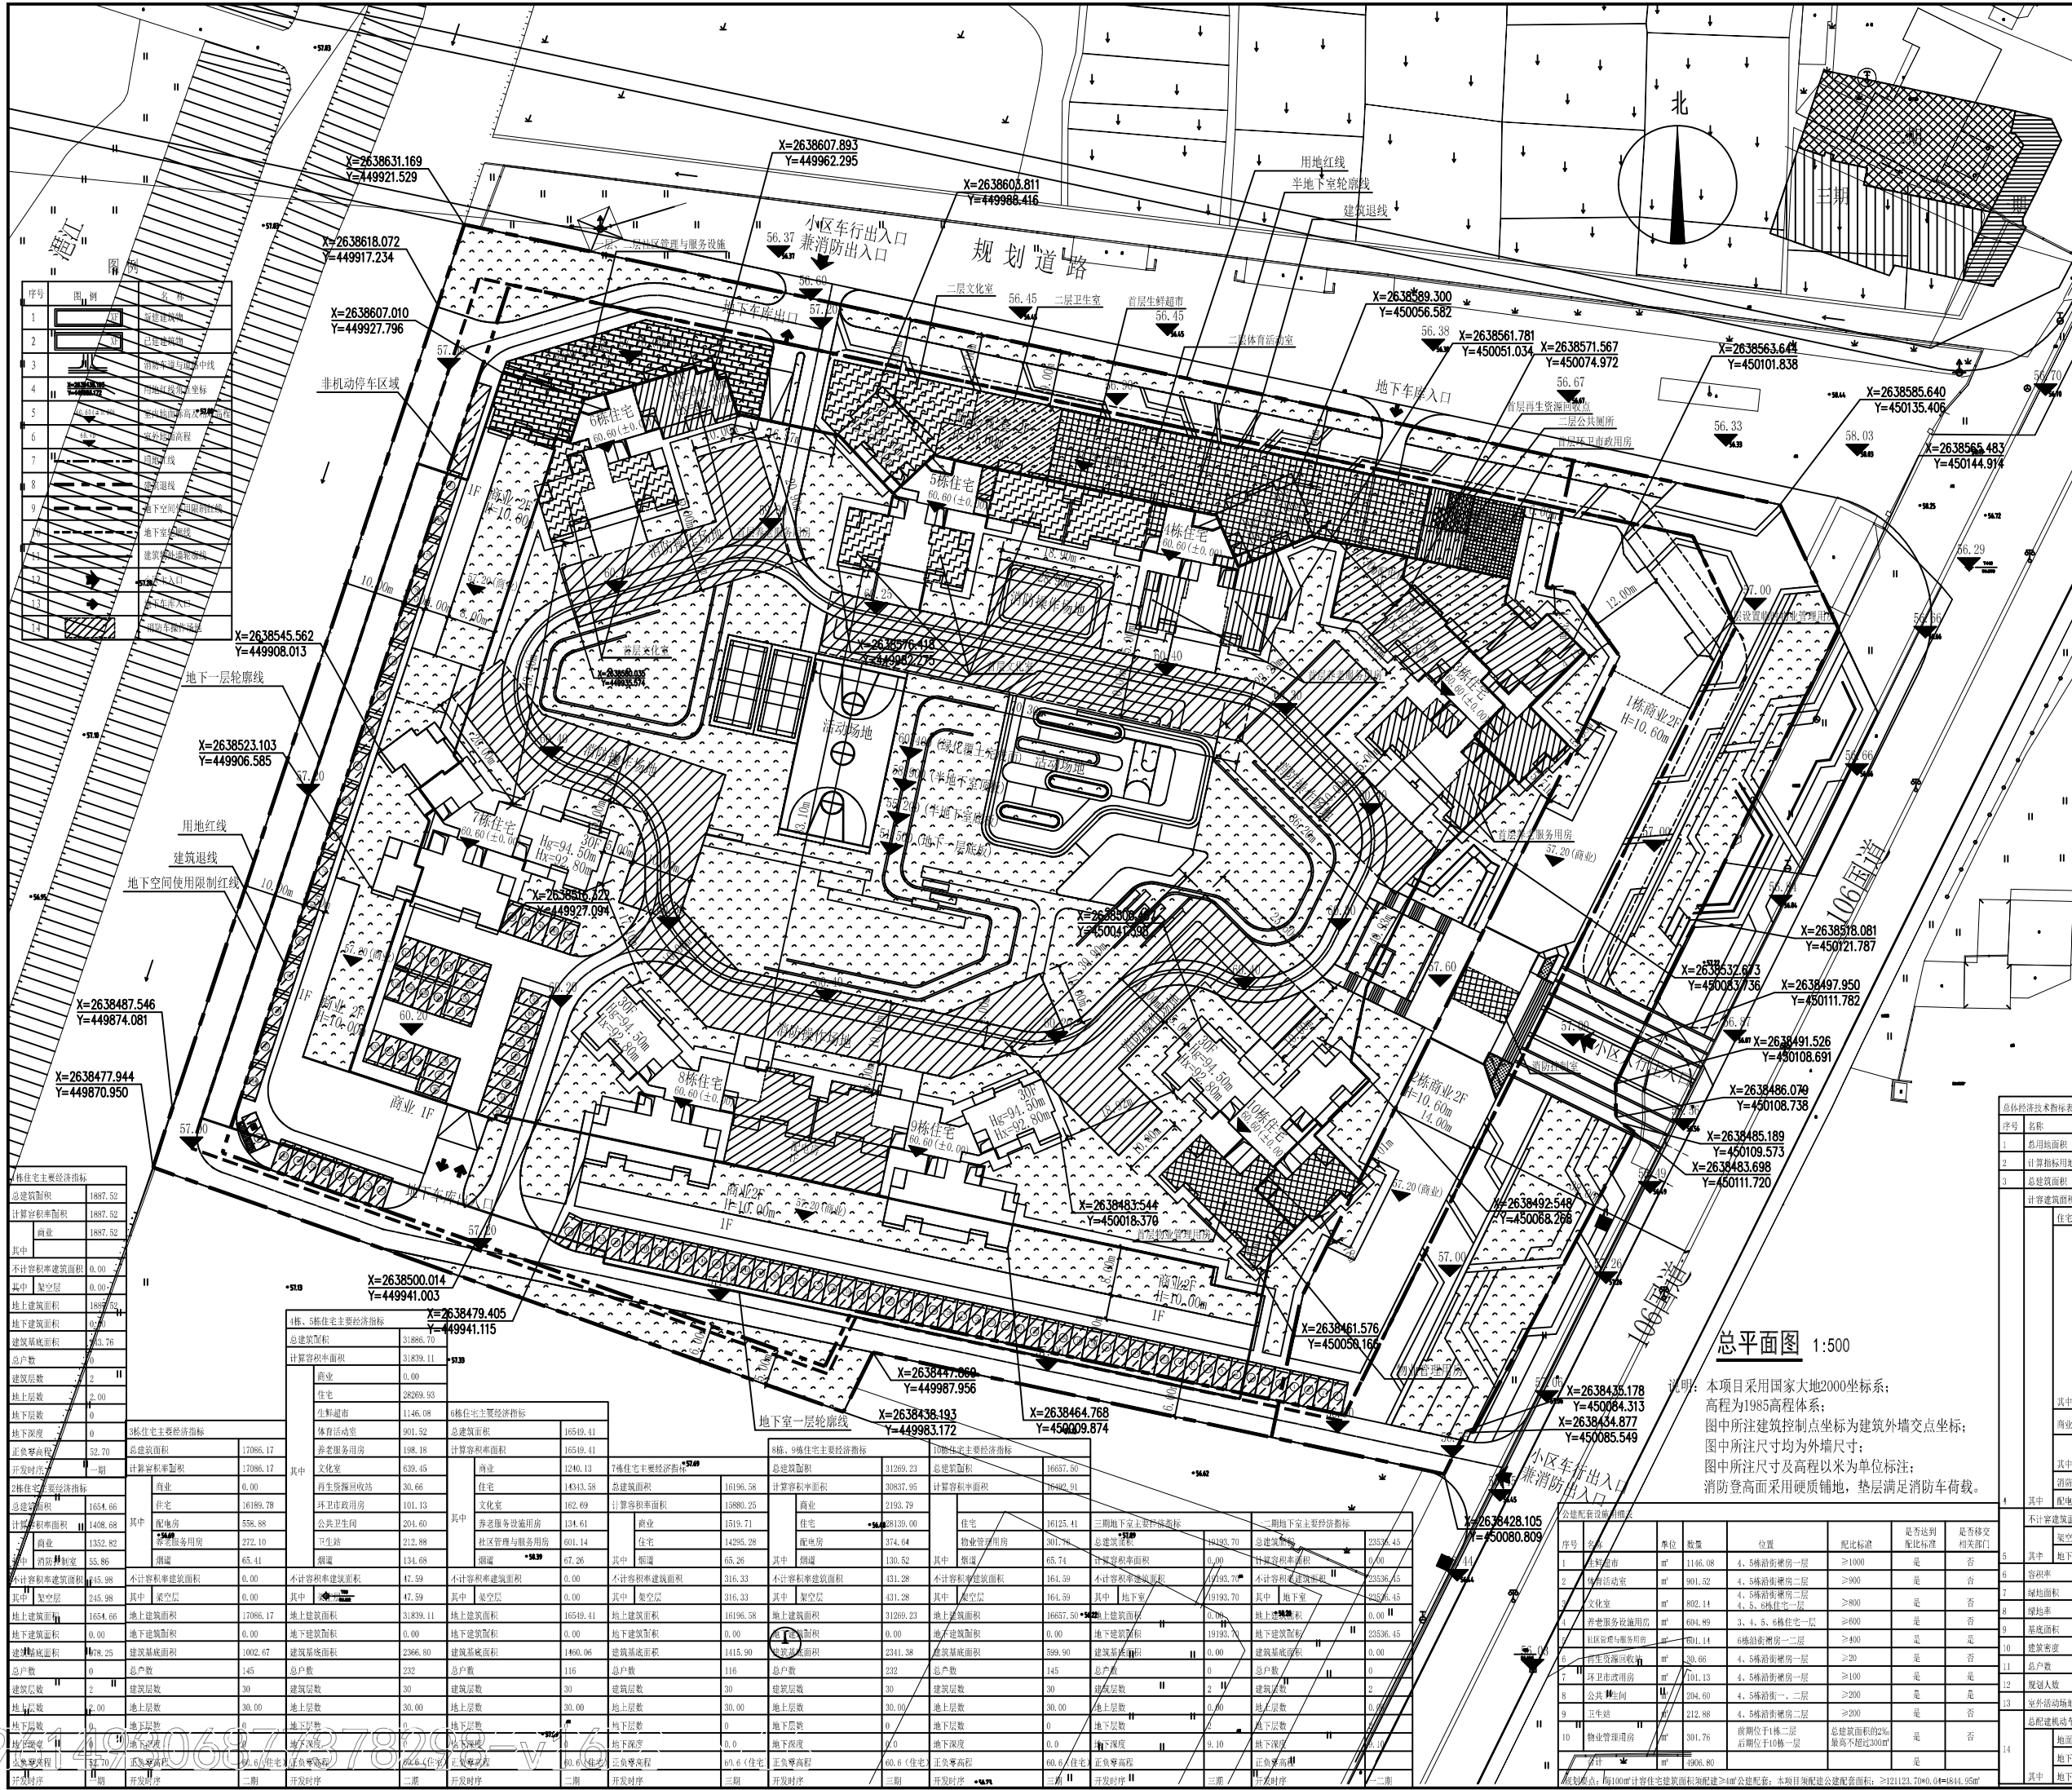




