


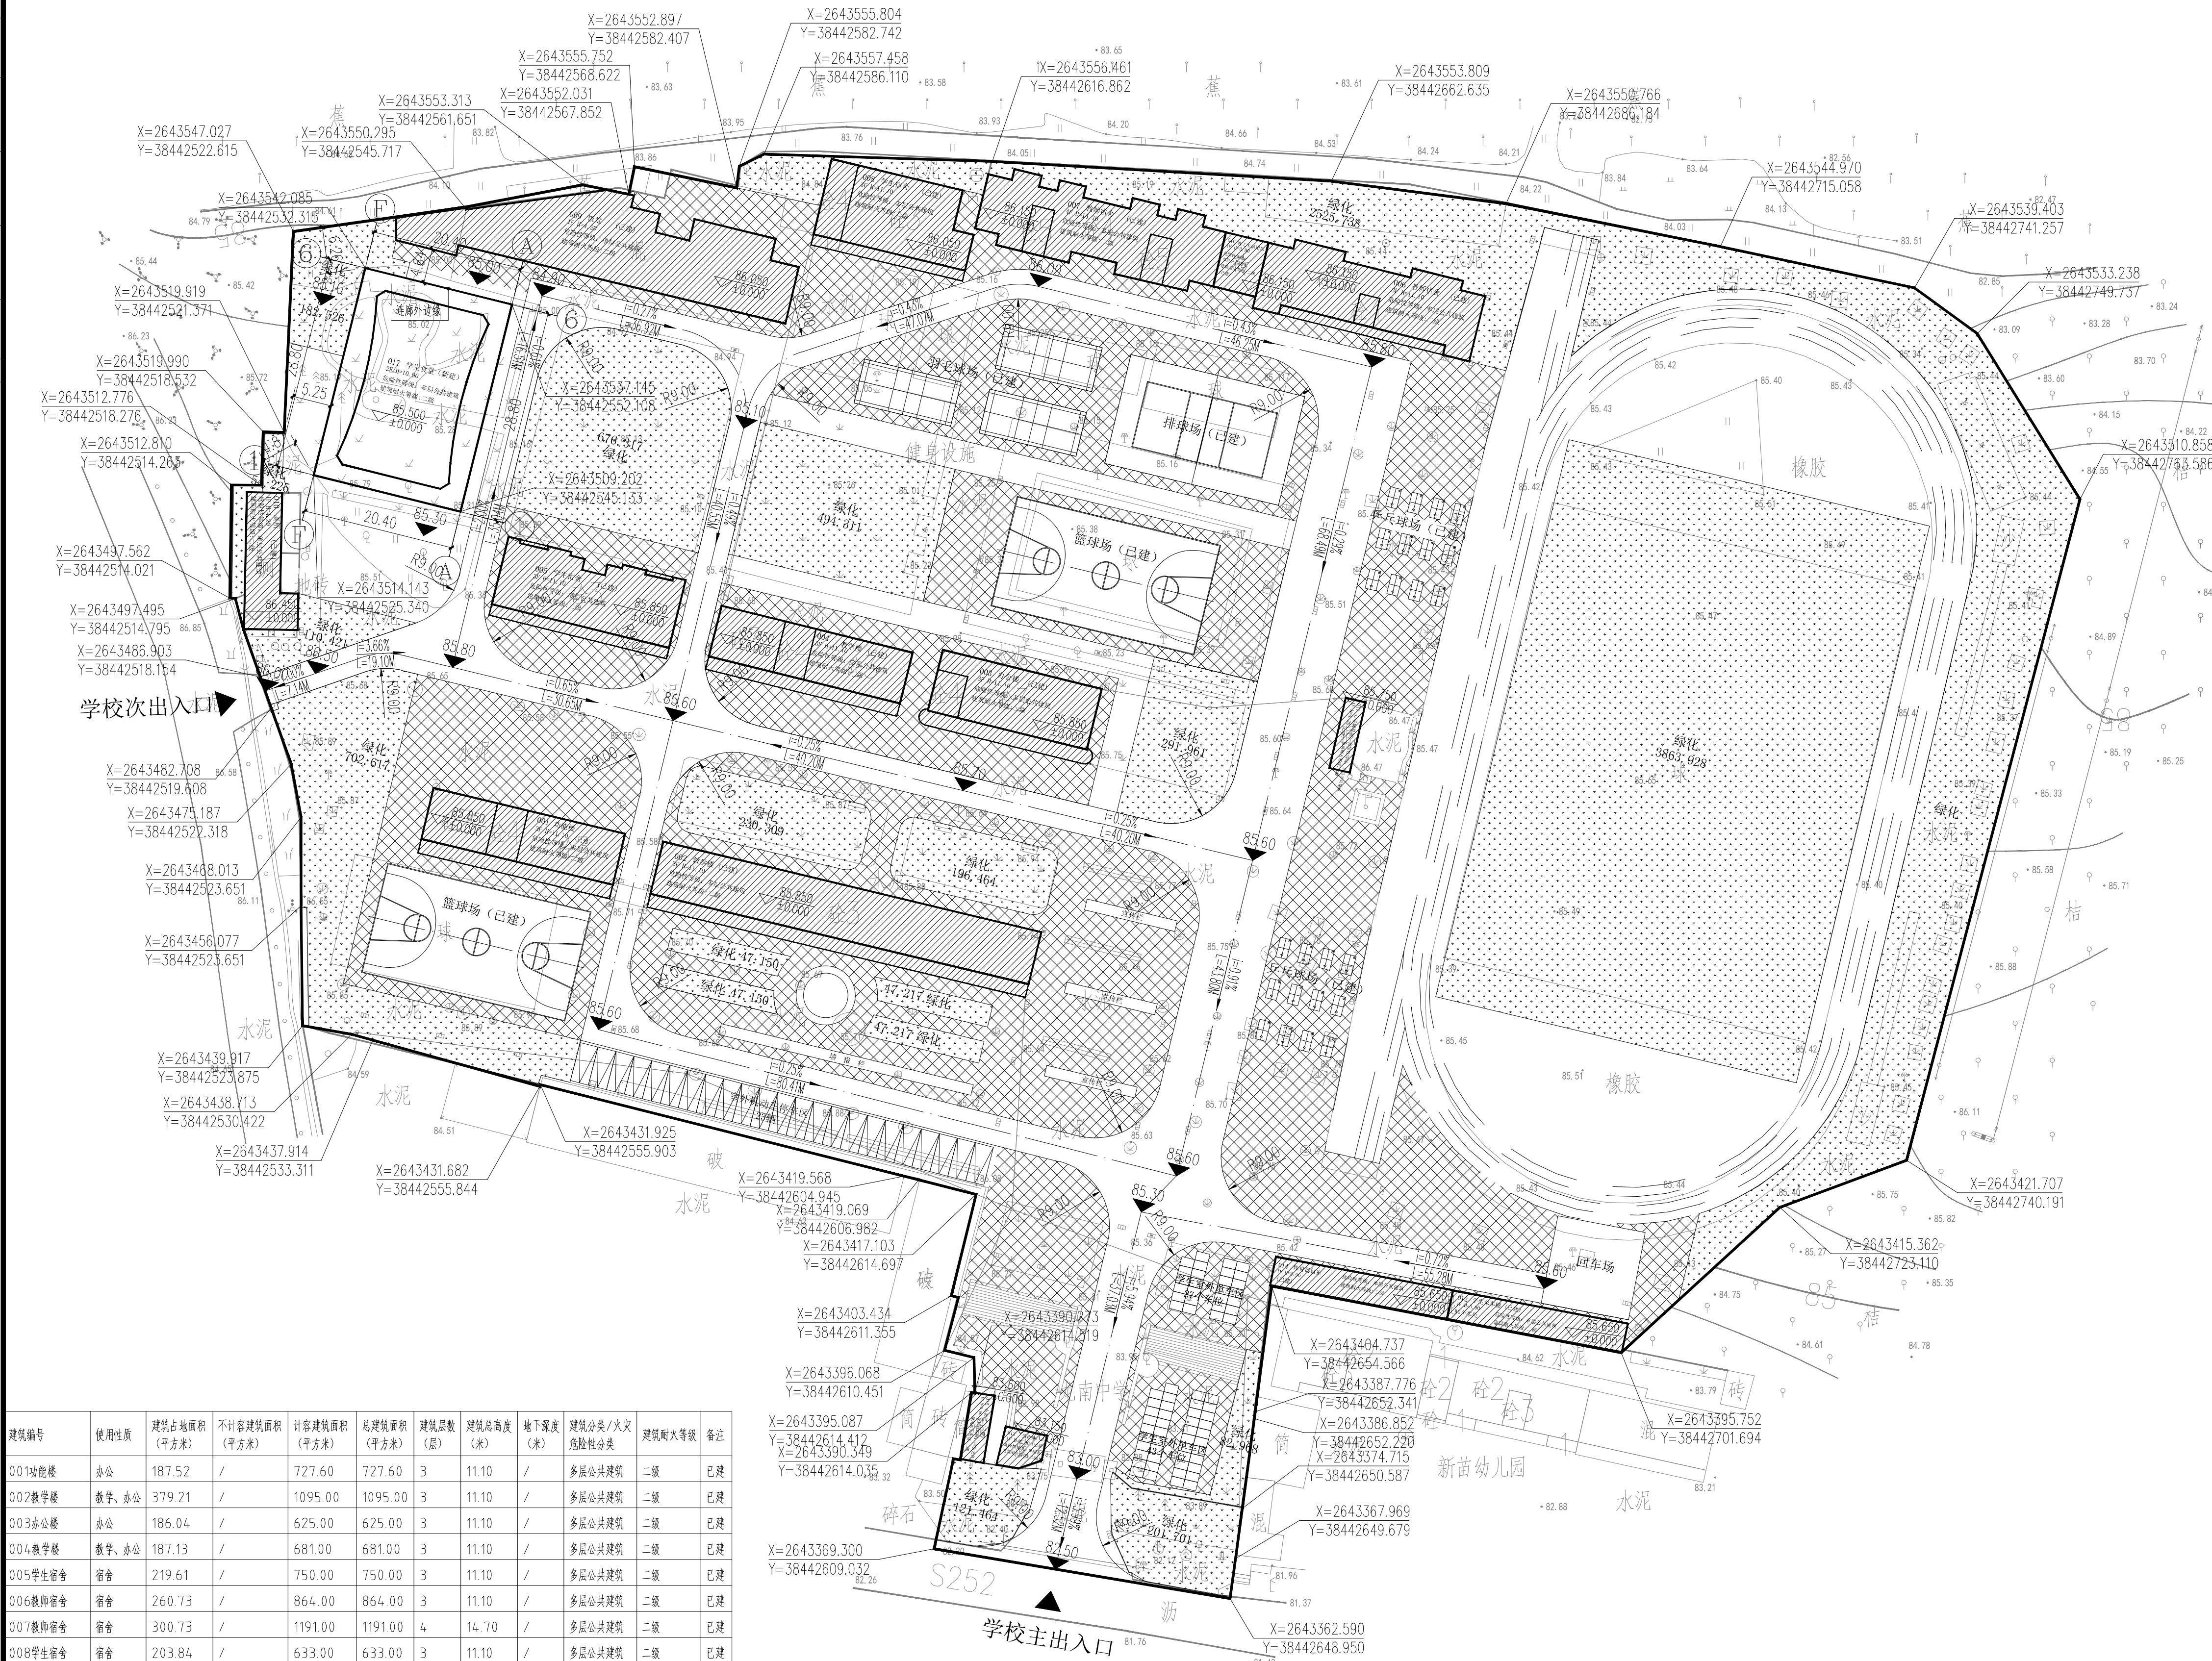

建筑编号	使用性质	建筑占地面积 (平方米)	不计容建筑面积 (平方米)	计容建筑面积 (平方米)	总建筑面积 (平方米)	建筑层数 (层)	建筑总高度 (米)	地下室 高度 (米)	建筑分类/火灾 危险性分类	建筑耐火等级	备注
001储能楼	办公	187.52	/	727.60	727.60	3	11.10	/	多层公共建筑	二级	已建
002教学楼	教学、办公	379.21	/	1095.00	1095.00	3	11.10	/	多层公共建筑	二级	已建
003办公楼	办公	186.04	/	625.00	625.00	3	11.10	/	多层公共建筑	二级	已建
004教学楼	教学、办公	187.13	/	681.00	681.00	3	11.10	/	多层公共建筑	二级	已建
005学生宿舍	宿舍	219.61	/	750.00	750.00	3	11.10	/	多层公共建筑	二级	已建
006教师宿舍	宿舍	260.73	/	864.00	864.00	3	11.10	/	多层公共建筑	二级	已建
007教师宿舍	宿舍	300.73	/	1191.00	1191.00	4	14.70	/	多层公共建筑	二级	已建
008学生宿舍	宿舍	203.84	/	633.00	633.00	3	11.10	/	多层公共建筑	二级	已建
009饭堂	饭堂	468.15	/	468.15	468.15	1	4.20	/	单层公共建筑	二级	已建
010厕所	厕所	100.10	/	100.10	100.10	1	4.20	/	单层公共建筑	二级	已建
011心理辅导室	心理辅导室	27.03	/	27.03	27.03	1	4.20	/	单层公共建筑	二级	已建
012学生单车库	学生车库	94.80	/	94.80	94.80	1	3.90	/	单层公共建筑	二级	已建
013值宿室	值宿室	27.44	/	27.44	27.44	1	3.90	/	单层公共建筑	二级	已建
014体育器材室	体育器材室	95.76	/	95.76	95.76	1	3.90	/	单层公共建筑	二级	已建
015小卖部	小卖部	28.37	/	28.37	28.37	1	3.90	/	单层公共建筑	二级	已建
016教工生活用房	生活用房	4.4 29	/	44.29	44.29	1	3.90	/	单层公共建筑	二级	已建
017学生食堂	饭堂	587.52	123.15	682.44	805.9	2	10.90	/	多层公共建筑	二级	新建
合计		3398.27	123.15	8134.98	8258.13	/	/	/	/	/	/

1. 本图设计依据:

- 1) 佛冈县龙南中学现状地形图;
- 2) 相关往来文件资料。

2.本工程采用大地2000坐标系统,1985国家高程基准。

3.图中所注坐标:用地红线指红线折点坐标;建筑指轴线交点坐标;

图中标注尺寸: 建筑物指建筑外墙皮; 道路指路缘石的内缘。

4. 图中建筑高度H为建筑出入口处室外地坪至建筑屋面完成面的高度。

5. 图中所注室内标高为建筑物首层室内地坪的绝对标高, 室外标高为建筑物散水以及出入口处标高, 道路标高为路面中心线交点或变坡点处的路面标高, 场地内标高为控制标高。

6. 图中F表示建筑物地上层数, D表示地下室层数, H表示建筑高度;

7.图中所注尺寸和标高以米计;道路纵坡以百分计。

8.消防车道道路转弯半径：周边按9m设置转弯半径。

图例

	用地红线		规划道路
	新建建筑轮廓		道路坡度
	已建建筑		绿地
	硬质铺地		地面停车位

项目	数值	单位	备注
规划总用地面积	32967.80	平方米	
建筑总用地面积	32967.80	平方米	
总建筑面积	8258.13	平方米	
地上建筑面积	8258.13	平方米	
地下建筑面积	0.00	平方米	
总建筑面积	3398.27	平方米	
计容积率	8134.98	平方米	
不计容积率	123.15	平方米	
建筑高度	14.70	米	
地下深度	0.00	米	
容积率	0.25		
建筑密度	10.31%		
总绿地面积	9923.69	平方米	按1.0折算
绿地率	30.10%		
机动车位	23	个	
自行车位	110	个	
其中室内自行车位	40	个	

 广州市设计院集团有限公司
GUANGZHOU DESIGN INSTITUTE GROUP CO., LTD.

工程设计甲级资质证书编号: A244007378
工程勘察甲级资质证书编号: B244007378

版本号	日期	修 改 内 容	修订者
		修 订 栏	

图 纸 条 码	

总工程师		

审 定		
审 核	张林汉	

中	核	张祥庆	
		陈志忠	

设计	张林汉	
总负责人		

	刘志勇	
	陈楚权	

专业负责人	陈定波	
	王宇宸	

	刘亦菲	

校核	刘志勇	

设计	王宇宸	
----	-----	--

设计		
建		

佛冈县龙南中学

工程名称	佛冈县龙南中学新建学生食堂
------	---------------

名称	项目			
业名目	22-1106	专业	建筑	

业务号	23-1190	专业	建筑
设计阶段	方案报建		

图
纸

名称	规划总平面图
----	--------

图	7 (J)-0-01	版本	
---	------------	----	--

号	Z (0) 0 01	号	
出图日期	2023. 12. 15	序号	

版权所有，不得复制、套用或公开。
ALL RIGHTS RESERVED.

北

