

宗地图


单位：米，平方米

地址：佛冈县水头镇

权利人：佛冈县公共资产管理中心

地籍图号：2641.374-38463.224

宗地面积：1928.51平方米

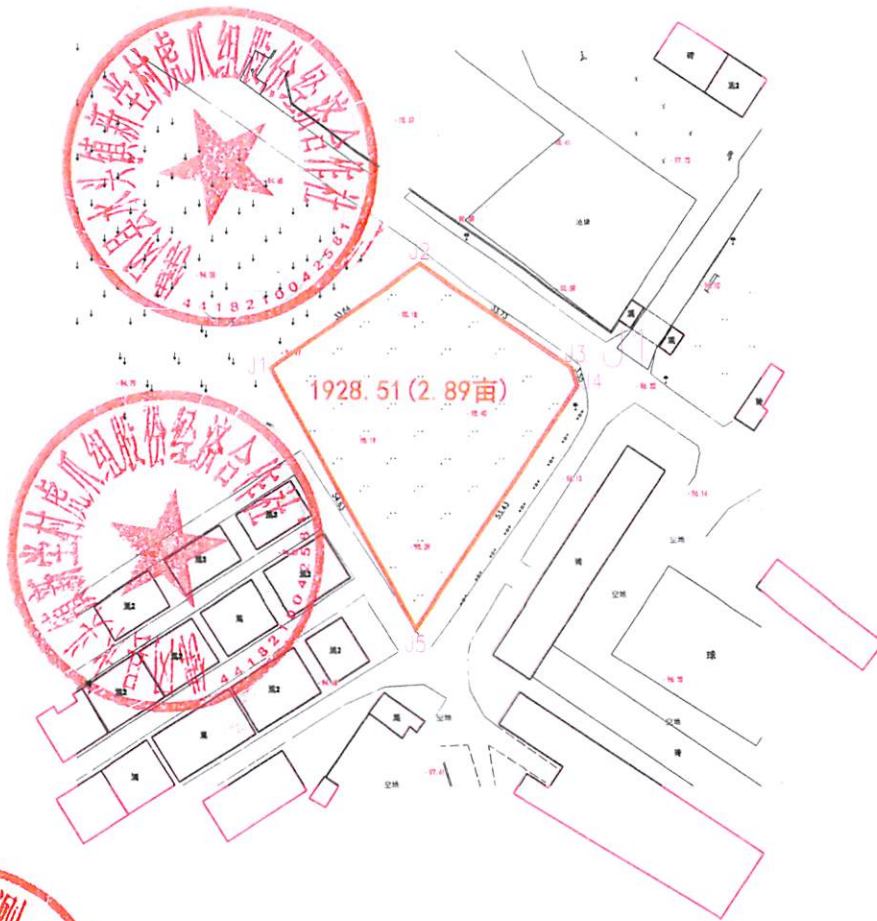

界址点坐标表

点号	X	Y	边长
J1	2641544.667	38464100.111	33.64
J2	2641563.729	38464127.830	
J3	2641544.845	38464155.777	33.73
J4	2641541.534	38464157.046	3.55
J5	2641497.224	38464127.198	53.43
J1	2641544.667	38464100.111	54.63
S=1928.51 平方米 合2.8928亩			

广东信月测绘有限公司

绘图日期：2023年8月
2000国家大地坐标系
1985国家高程基准

1:1400

测量员：冯海轮
绘图员：黄熙
检查员：冯桂洪