


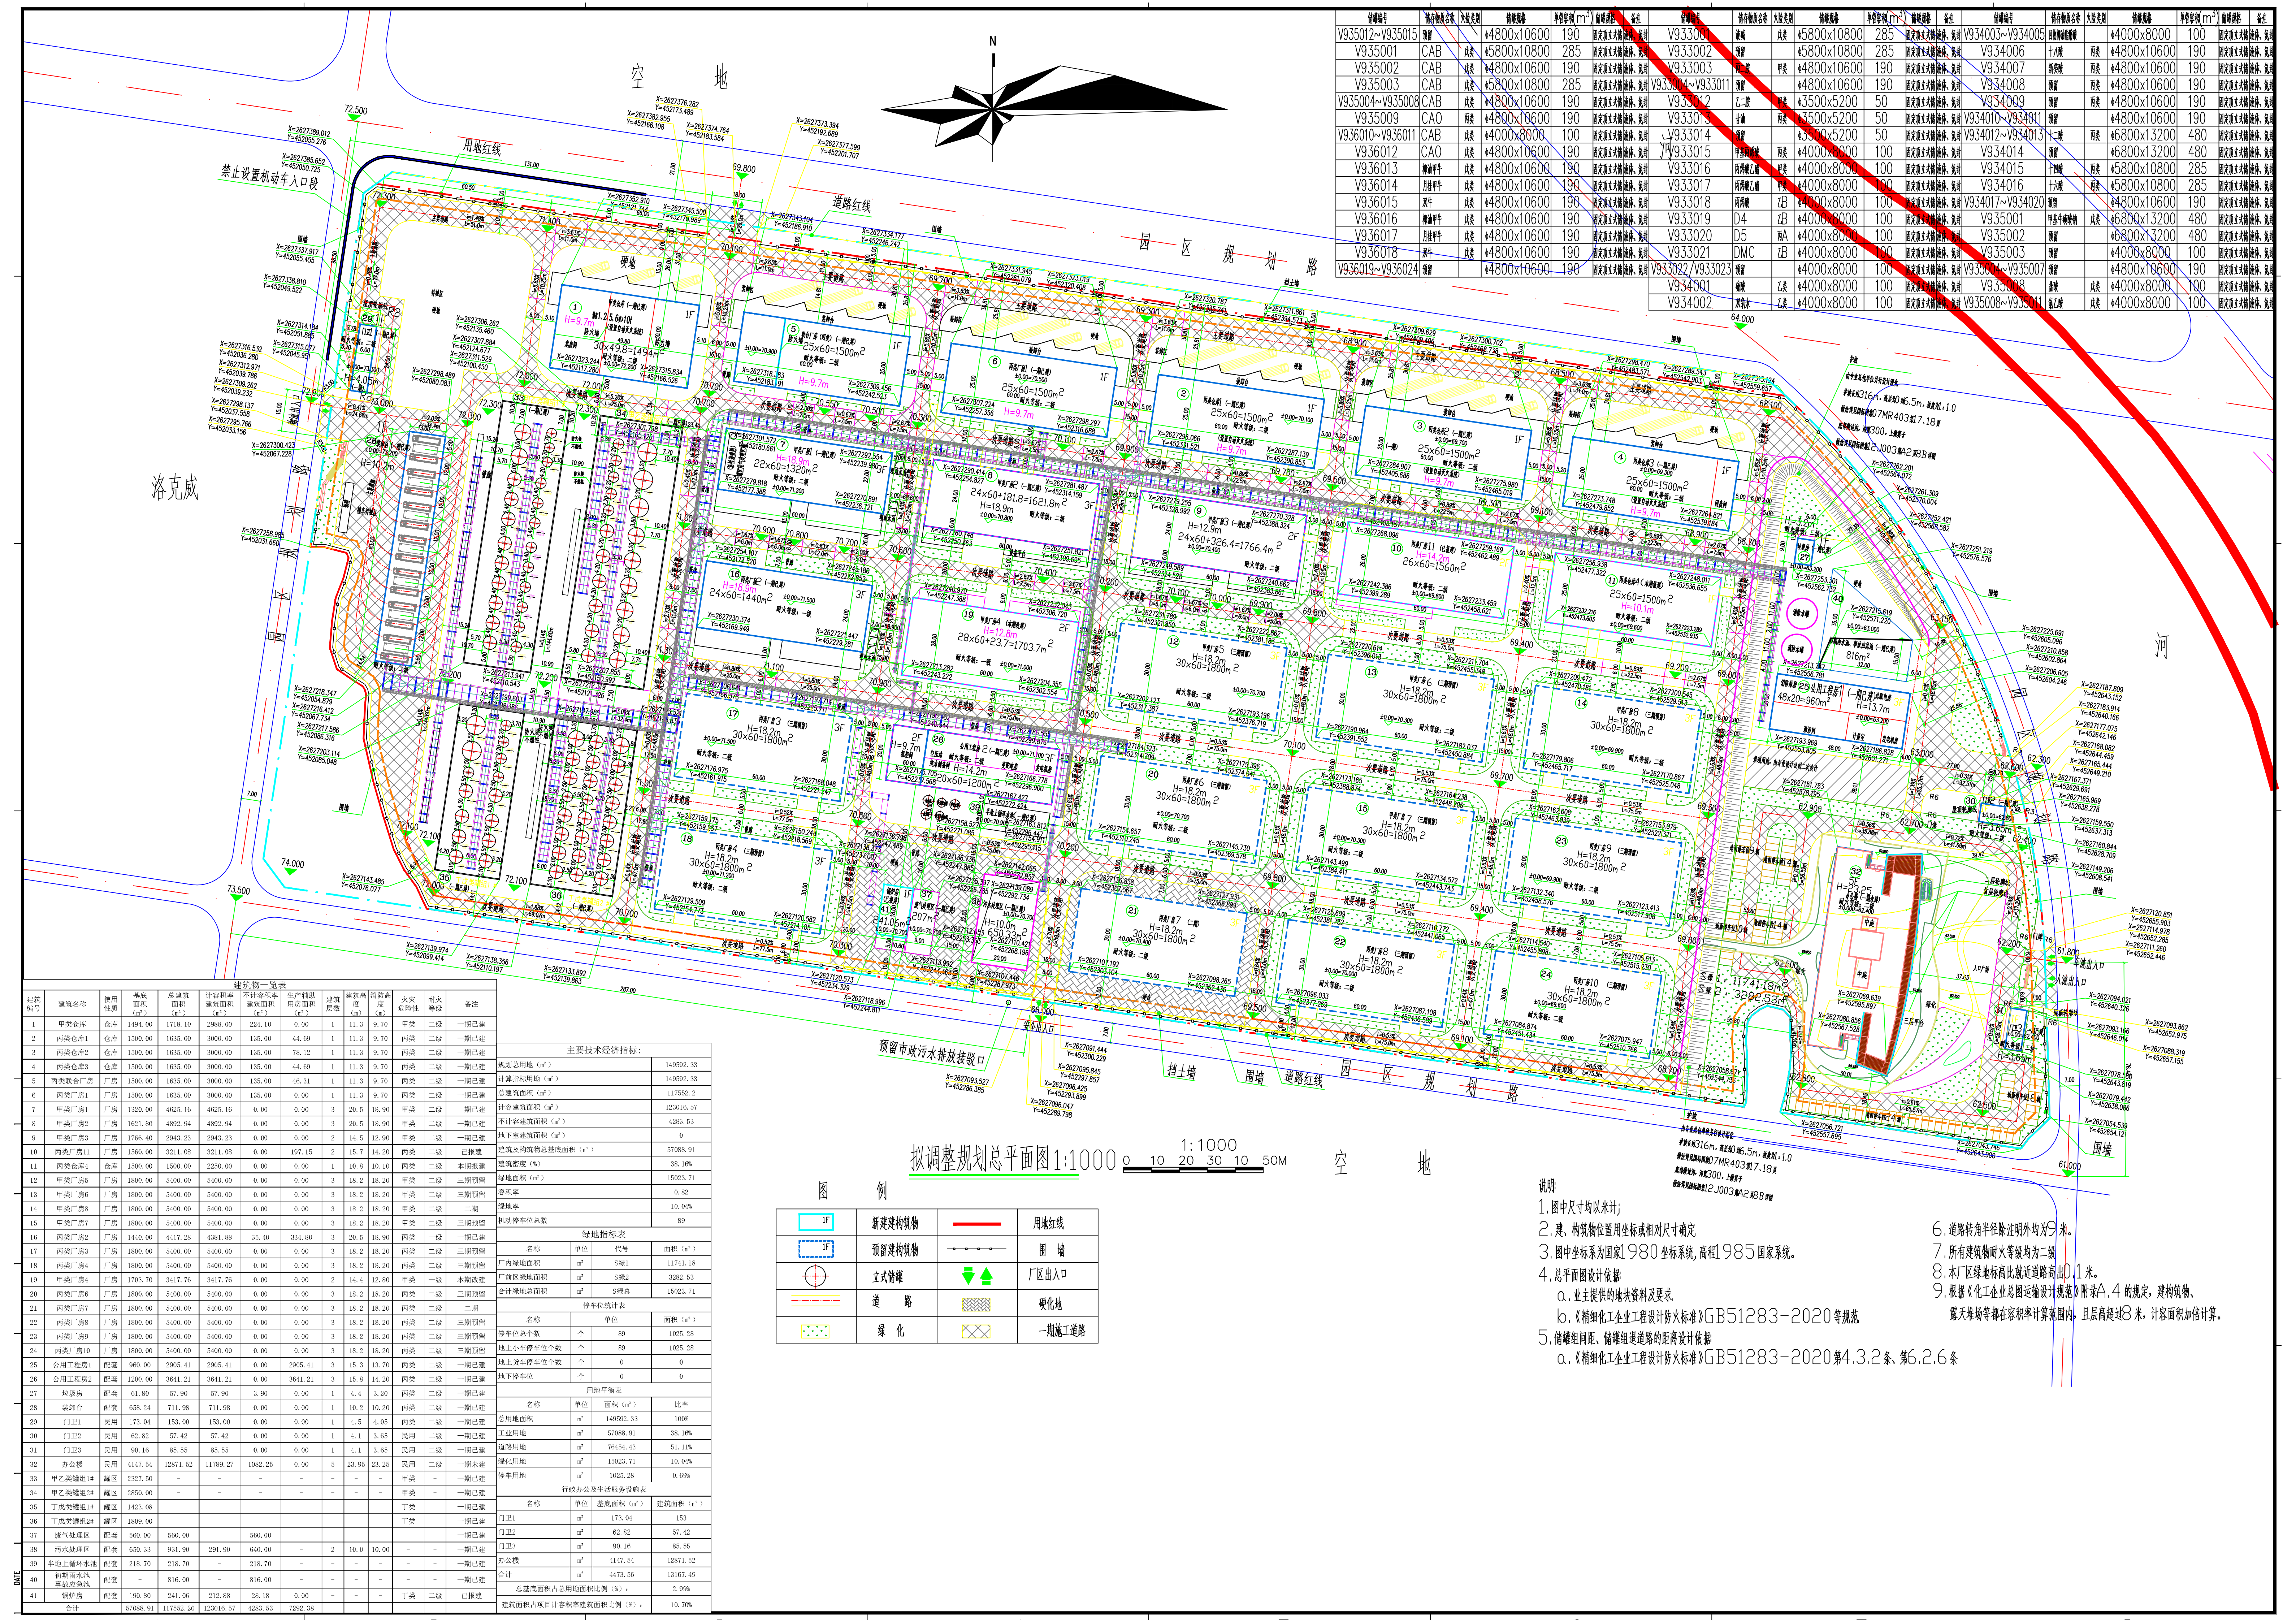


建筑物一览表											Y=4521.9633 28.00			
楼号	建筑名称	使用性质	基底面积 (m²)	总建筑面积 (m²)	计算容积率建筑面积 (m²)	不计容积率建筑面积 (m²)	生产辅助用房面积 (m²)	建筑层数	建筑高度 (m)	耐火等级 (m)	火灾危险性	防火等级	备注	
1	甲类仓库1	仓库	1494.00	1718.10	224.10	0.00	1	11.3	9.70	丙类	二级	一	一、已建	
2	丙类仓库1	仓库	1500.00	1635.00	3000.00	135.00	44.69	1	11.3	9.70	丙类	二级	一	一、已建
3	丙类仓库2	仓库	1500.00	1635.00	3000.00	135.00	78.12	1	11.3	9.70	丙类	二级	一	一、已建
4	丙类仓库3	仓库	1500.00	1635.00	3000.00	135.00	54.69	1	11.3	9.70	丙类	二级	一	一、已建
5	丙类仓库4	仓库	1500.00	1635.00	3000.00	135.00	66.31	1	11.3	9.70	丙类	二级	一	一、已建
6	丙类仓库5	仓库	1500.00	1635.00	3000.00	135.00	0.00	1	11.3	9.70	丙类	二级	一	一、已建
7	甲类厂房1	厂房	1620.00	4625.16	4625.16	0.00	0.00	3	20.5	18.90	甲类	二级	一	一、已建
8	甲类厂房2	厂房	1321.80	4892.94	4892.94	0.00	0.00	3	20.5	18.90	甲类	二级	一	一、已建
9	甲类厂房3	厂房	1766.40	2943.23	2943.23	0.00	0.00	2	14.5	12.90	甲类	二级	一	一、已建
10	丙类厂房1	厂房	1560.00	3211.08	3211.08	0.00	197.15	2	15.7	14.20	丙类	二级	一	一、已建
11	丙类仓库6	仓库	1500.00	1500.00	2250.00	0.00	0.00	1	10.8	10.10	丙类	二级	一	一、已建
12	甲类厂房5	厂房	1800.00	5000.00	5000.00	0.00	0.00	3	18.2	18.20	甲类	二级	三	三、预留
13	甲类厂房6	厂房	1800.00	5000.00	5000.00	0.00	0.00	3	18.2	18.20	甲类	二级	三	三、预留
14	甲类厂房8	厂房	1800.00	5000.00	5000.00	0.00	0.00	3	18.2	18.20	甲类	二级	二	二、预留
15	甲类厂房7	厂房	1800.00	5000.00	5000.00	0.00	0.00	3	18.2	18.20	甲类	二级	三	三、预留
16	丙类厂房2	厂房	1140.00	417.28	4381.88	35.40	334.80	3	20.5	18.90	丙类	二级	一	一、已建
17	丙类厂房3	厂房	1800.00	5000.00	5000.00	0.00	0.00	3	18.2	18.20	丙类	二级	三	三、预留
18	丙类厂房4	厂房	1800.00	5000.00	5000.00	0.00	0.00	3	18.2	18.20	丙类	二级	三	三、预留
19	甲类厂房4	厂房	1703.70	3417.76	3417.76	0.00	0.00	2	14.4	12.80	甲类	一级	一	一、已建
20	丙类厂房5	厂房	1800.00	5000.00	5000.00	0.00	0.00	3	18.2	18.20	丙类	二级	一	一、已建
21	丙类厂房7	厂房	1800.00	5000.00	5000.00	0.00	0.00	3	18.2	18.20	丙类	二级	二	二、预留
22	丙类厂房8	厂房	1800.00	5000.00	5000.00	0.00	0.00	3	18.2	18.20	丙类	二级	三	三、预留
23	丙类厂房9	厂房	1800.00	5000.00	5000.00	0.00	0.00	3	18.2	18.20	丙类	二级	三	三、预留
24	丙类厂房10	厂房	1800.00	5000.00	5000.00	0.00	0.00	3	18.2	18.20	丙类	二级	三	三、预留
25	公用工程1	配套	960.00	2905.41	2905.41	0.00	2905.41	3	15.3	13.70	丙类	二级	一	一、已建
26	公用工程2	配套	1200.00	3641.21	3641.21	0.00	3641.21	3	15.8	14.20	丙类	二级	一	一、已建
27	垃圾房	配套	61.80	57.90	57.90	3.90	0.00	1	4.4	3.20	丙类	二级	一	一、已建
28	渣油库	配套	658.21	711.98	711.98	0.00	0.00	1	10.2	10.20	丙类	二级	一	一、已建
29	门卫1	民用	173.01	153.00	153.00	0.00	0.00	1	4.5	4.05	丙类	二级	一	一、已建
30	门卫2	民用	62.82	57.42	57.42	0.00	0.00	1	4.1	3.65	民用	一级	一	一、已建
31	门卫3	民用	90.16	85.55	85.55	0.00	0.00	1	4.1	3.65	民用	一级	一	一、已建
32	办公楼	民用	4147.54	12871.52	11789.27	1082.25	0.00	5	23.95	23.25	民用	二级	一	一、未建
33	甲乙类储罐1#	罐区	2327.50	-	-	-	-	-	-	-	甲类	一级	一	一、已建
34	甲乙类储罐2#	罐区	2850.00	-	-	-	-	-	-	-	甲类	一级	一	一、已建
35	丁类储罐1#	罐区	1423.08	-	-	-	-	-	-	-	丁类	一级	一	一、已建
36	丁类储罐2#	罐区	1809.00	-	-	-	-	-	-	-	丁类	一级	一	一、已建
37	废气处理区	配套	560.00	560.00	560.00	0.00	-	-	-	-	-	-	一	一、已建
38	污水处理区	配套	650.33	931.90	291.90	640.00	0.00	2	10.0	10.00	-	-	一	一、已建
39	非水罐雨水池	配套	218.70	218.70	-	218.70	0.00	-	-	-	-	-	一	一、已建
40	初期雨水池事故应急池	配套	-	816.00	-	816.00	0.00	-	-	-	-	-	一	一、已建
41	锅炉房	配套	190.80	241.06	212.88	28.18	0.00	-	-	-	丁类	二级	一	一、已建

主要技术经济指标:			
规划总用地 (m²)			149592.33
计算容积率用地 (m²)			117552.20
总建筑面积 (m²)			123016.57
计算容积率面积 (m²)			123016.57
不计容积率面积 (m²)			4283.53
地下建筑面积 (m²)			0
建筑及构筑物基底面积 (m²)			57088.91
建筑密度 (%)			38.16%
绿地面积 (m²)			15023.71
容积率			0.82
绿地率			10.04%
机动车停车位总数			69


绿地指标表			
名称	单位	代号	面积 (m²)
厂内绿地面积	m²	S绿1	11741.18
厂外绿地面积	m²	S绿2	3282.53
合计绿地总面积	m²	S绿3	15023.71

停车位统计表			
名称	单位	面积 (m²)	备注
停车位总数	个	89	1025.28
地上小汽车停车位个数	个	89	1025.28
地上小汽车停车位个数	个	0	0
地下停车位	个	0	0

用地平衡表			
名称	单位	面积 (m²)	比例
总用地面积	m²	149592.33	100%
工业用地	m²	57088.91	38.16%
道路用地	m²	76154.43	51.11%
绿化用地	m²	15023.71	10.04%
停车场用地	m²	1025.28	0.69%

行政办公及生活服务设施表			
名称	单位	建筑面积 (m²)	建筑面积 (m²)
门卫1	m²	173.01	153
门卫2	m²	62.82	57.42
门卫3	m²	90.16	85.55
办公楼	m²	4147.54	12871.52
合计	m²	4473.56	13167.49

总建筑面积占总用地面积比例 (%)			
总建筑面积	m²	123016.57	2.99%
建筑密度	%	38.16%	10.70%

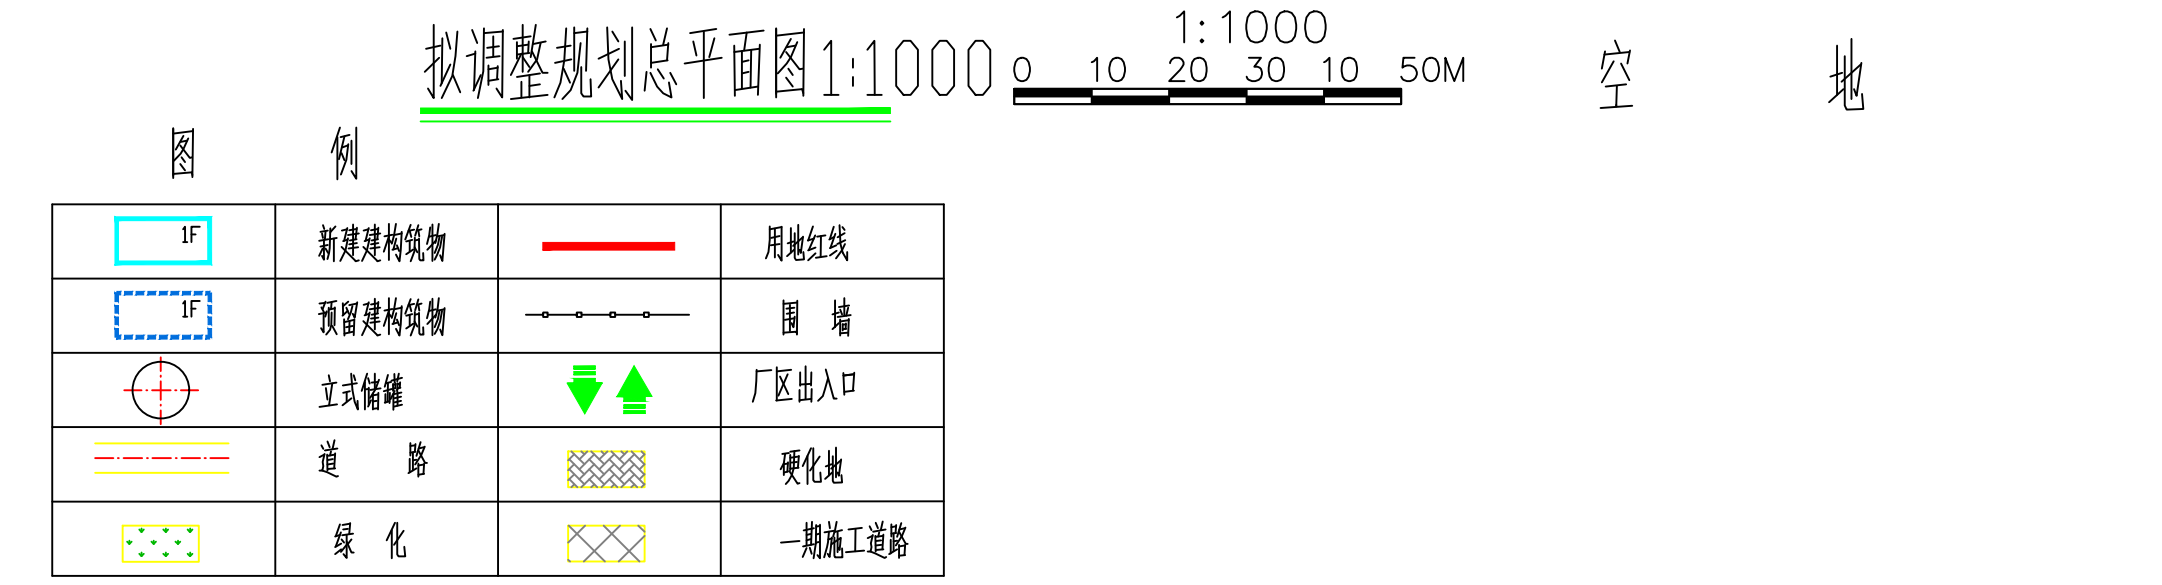

- 说明
- 图中尺寸均以米计;
 - 建、构筑物位置用坐标或相对尺寸确定;
 - 图中坐标为1980坐标系,高程1985国家系统;
 - 总平面图设计依据:
 - 业主提供的地块资料及要求;
 - 《精细化工企业工程设计防火标准》GB51283-2020等规范;
 - 储罐间距、储罐退避道路的距离设计依据:
 - 《精细化工企业工程设计防火标准》GB51283-2020第4.3.2条、第6.2.6条;
 - 道路转弯半径除注明外均为9米;
 - 所有构筑物耐火等级均为二级;
 - 本厂区绿地标高比就近道路高出0.1米;
 - 根据《化工企业总图运输设计规范》附录A.4的规定,建构筑物、露天堆场等都在容积率计算范围内,且层数超过8米,计容积率加倍计算。