



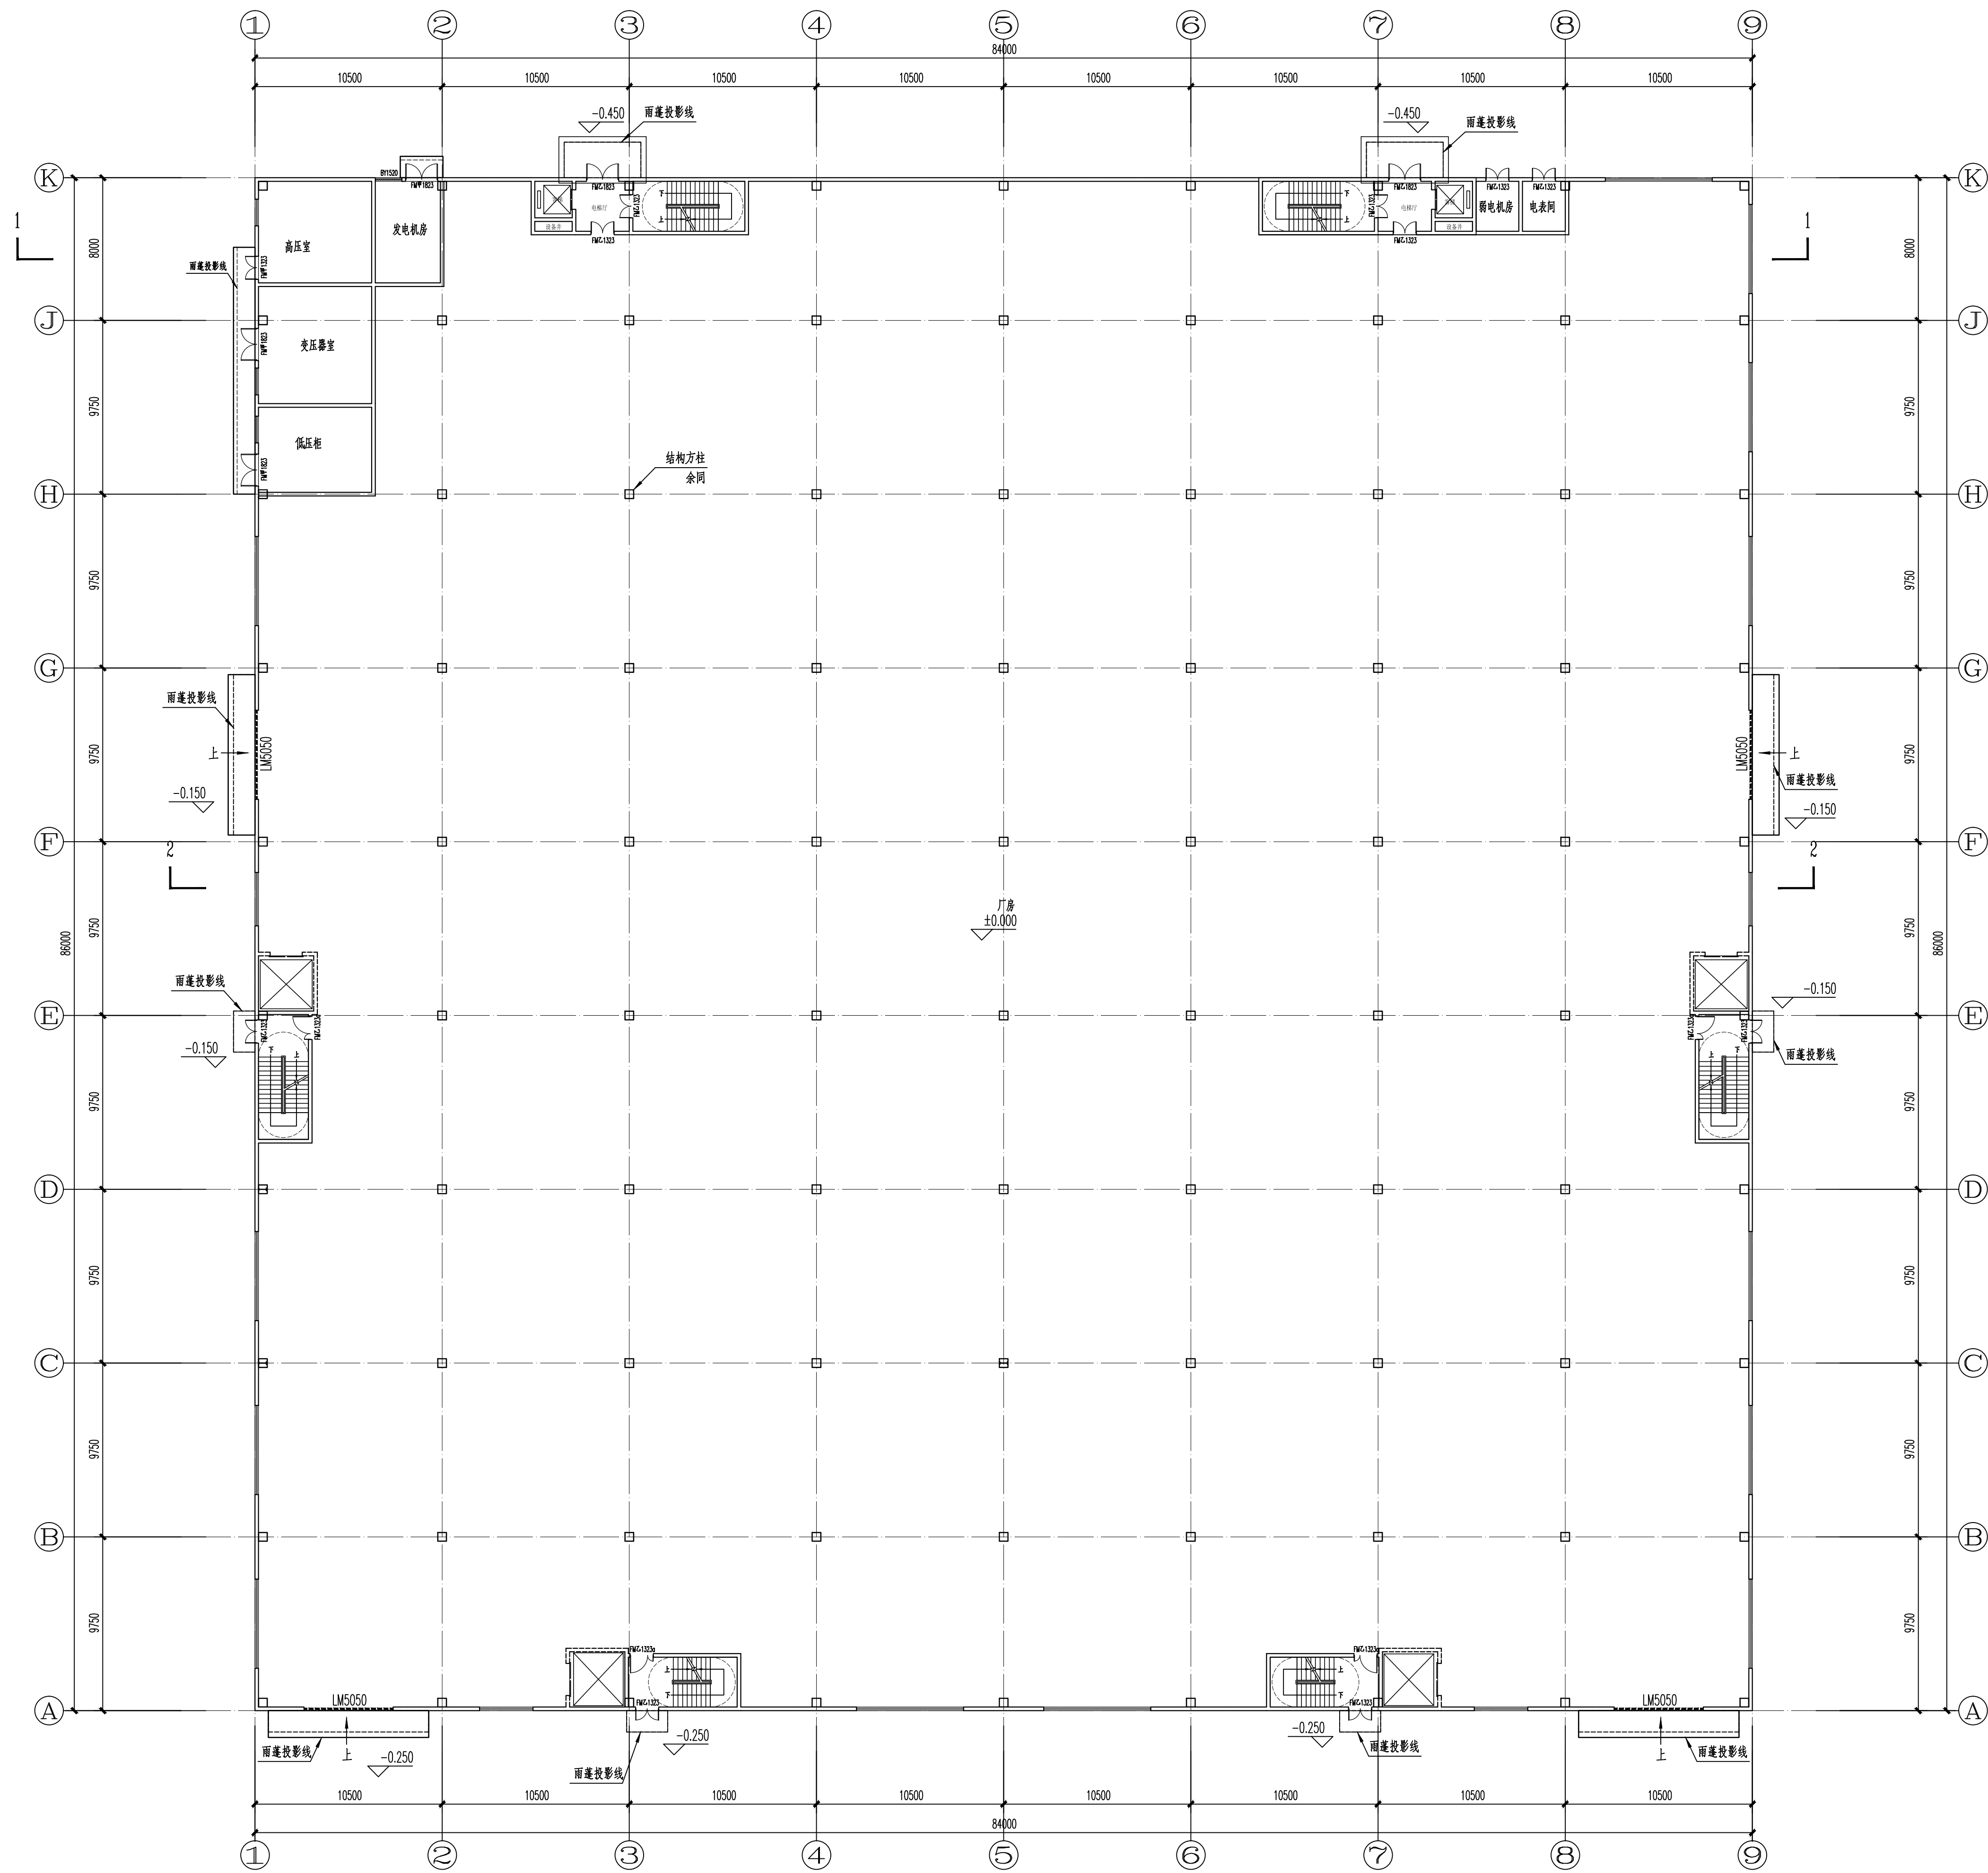


首层平面图 1:200


本层建筑占地面积: 7224.00平方米
本层建筑面积: 7224.00平方米
本层计容面积: 10508.40平方米
厂房建筑总面积: 22305.99平方米
厂房计容总面积: 25611.60平方米

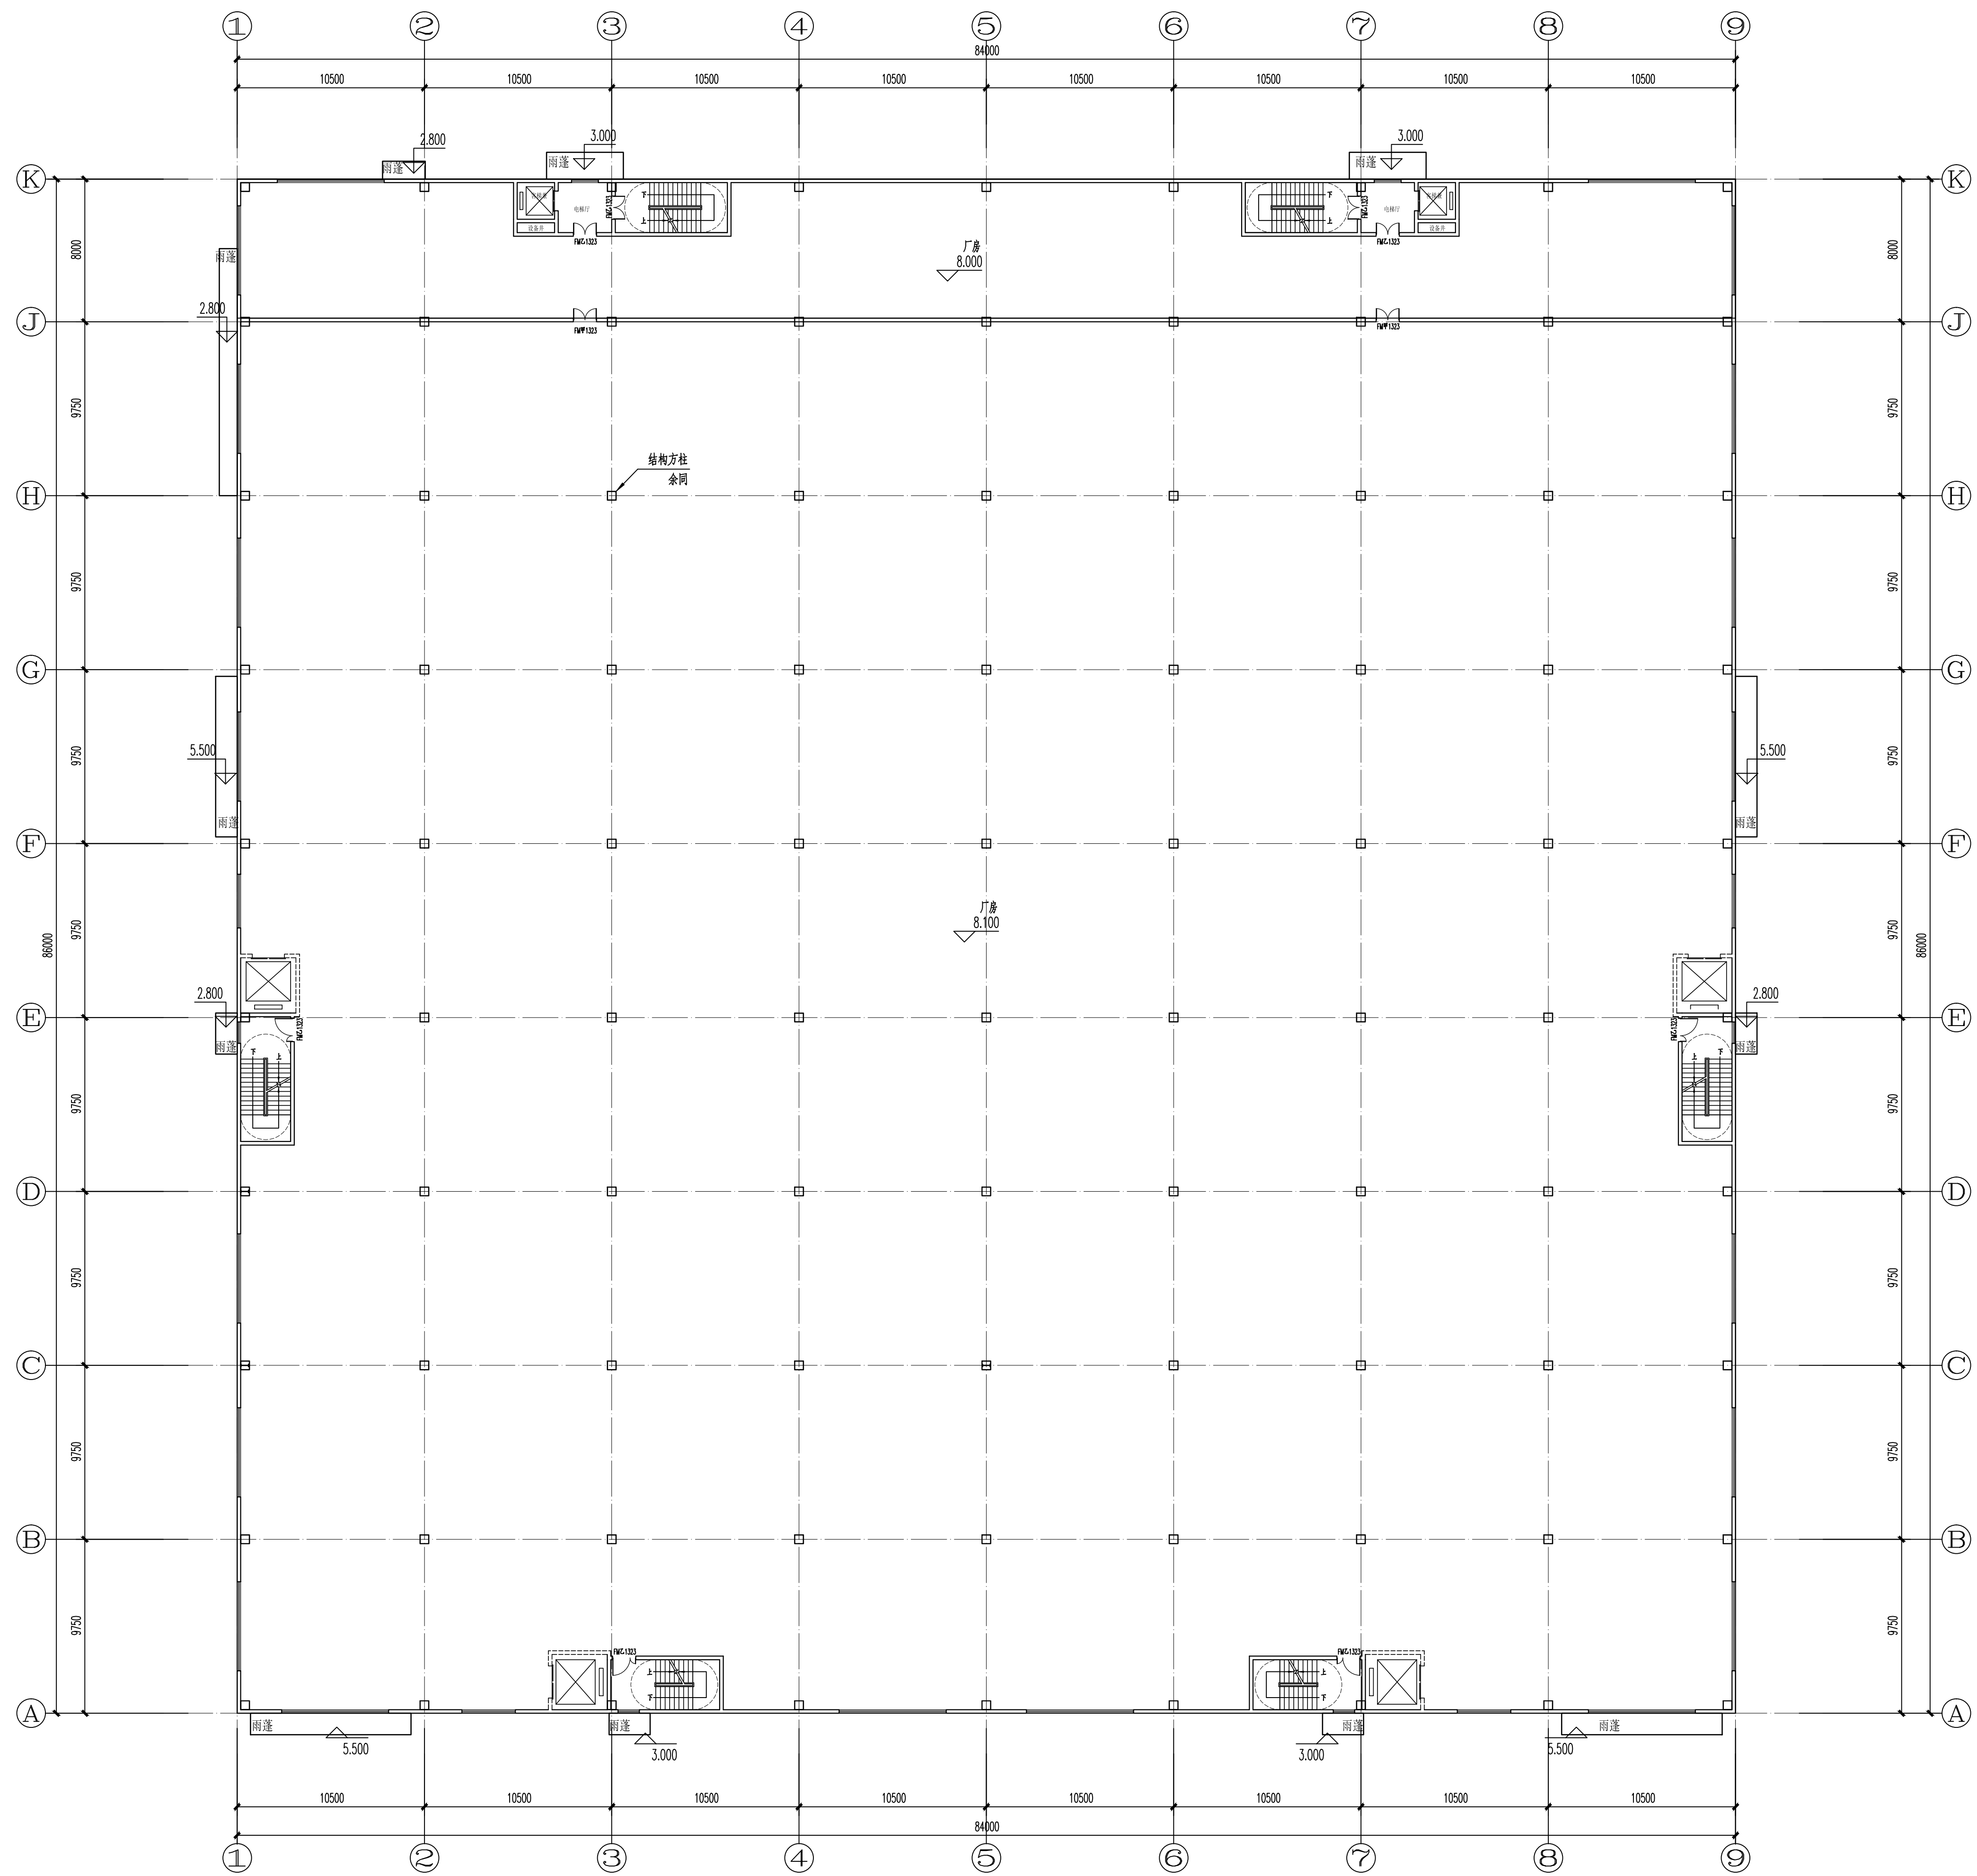

二层平面图 1:200
本层建筑面积: 7224.00 平方米
本层计容面积: 7224.00 平方米

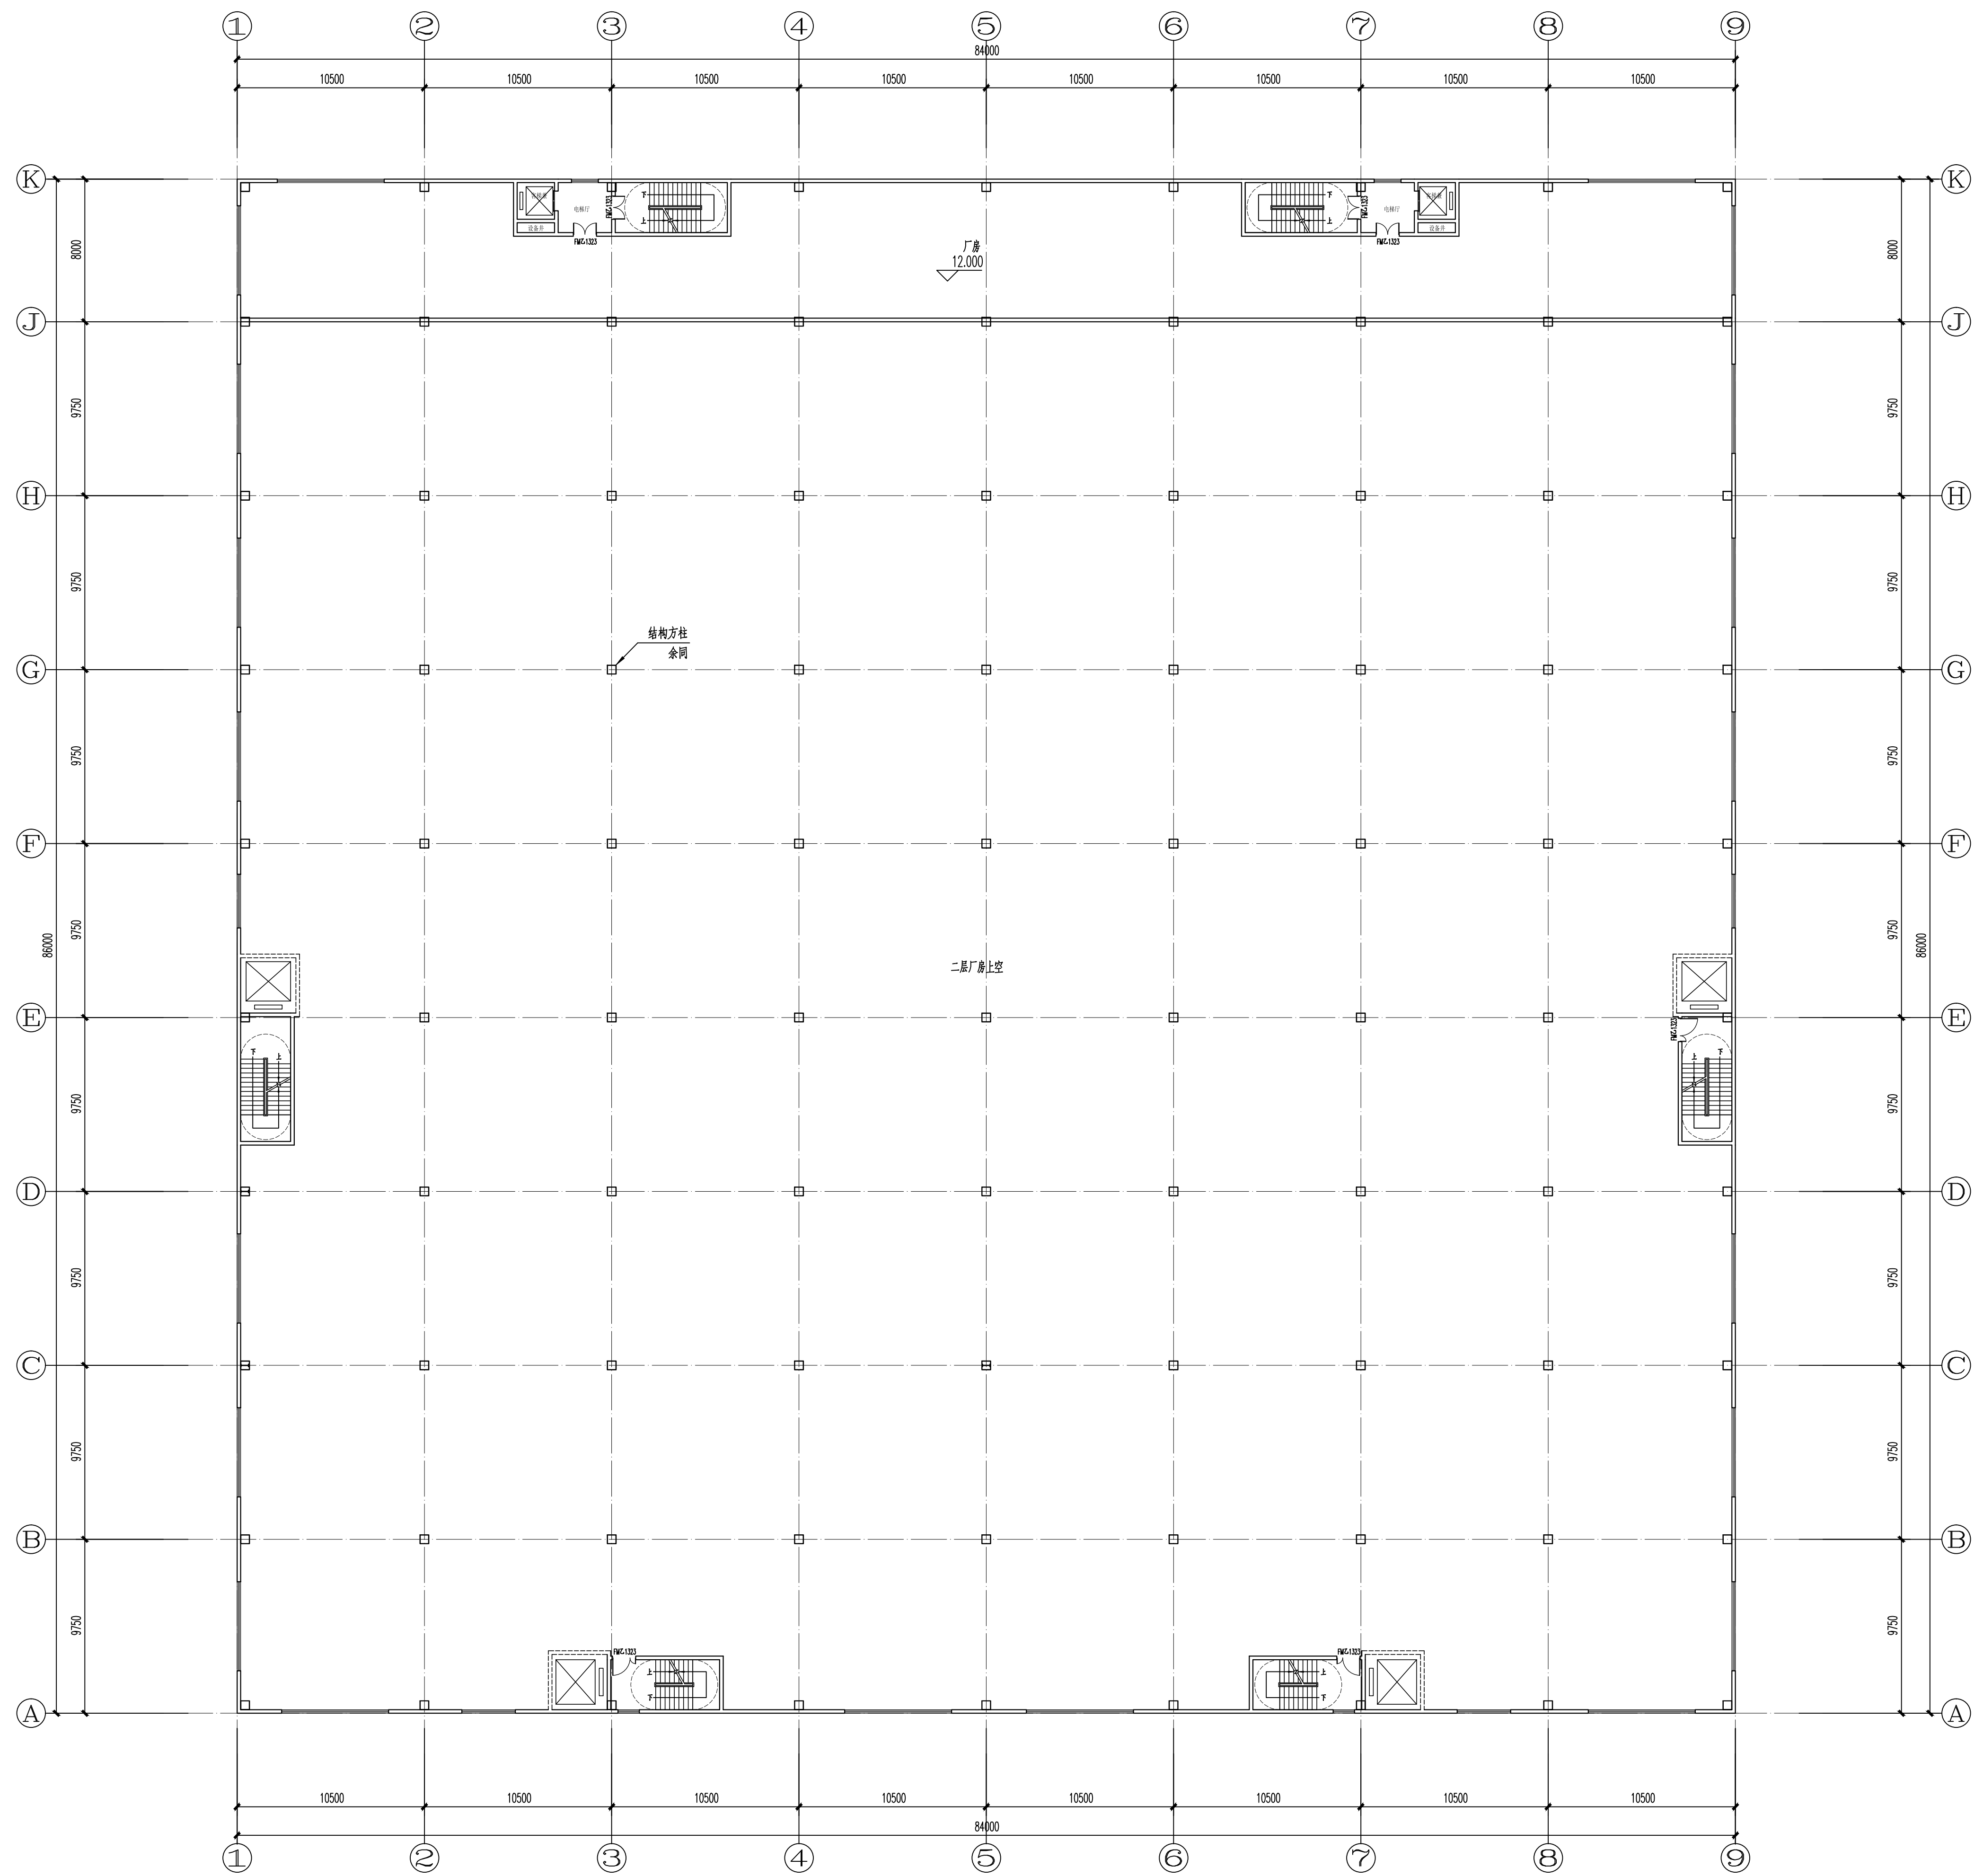


三层平面图 1:200
本层建筑面积: 655.20平方米
本层计容面积: 655.20平方米

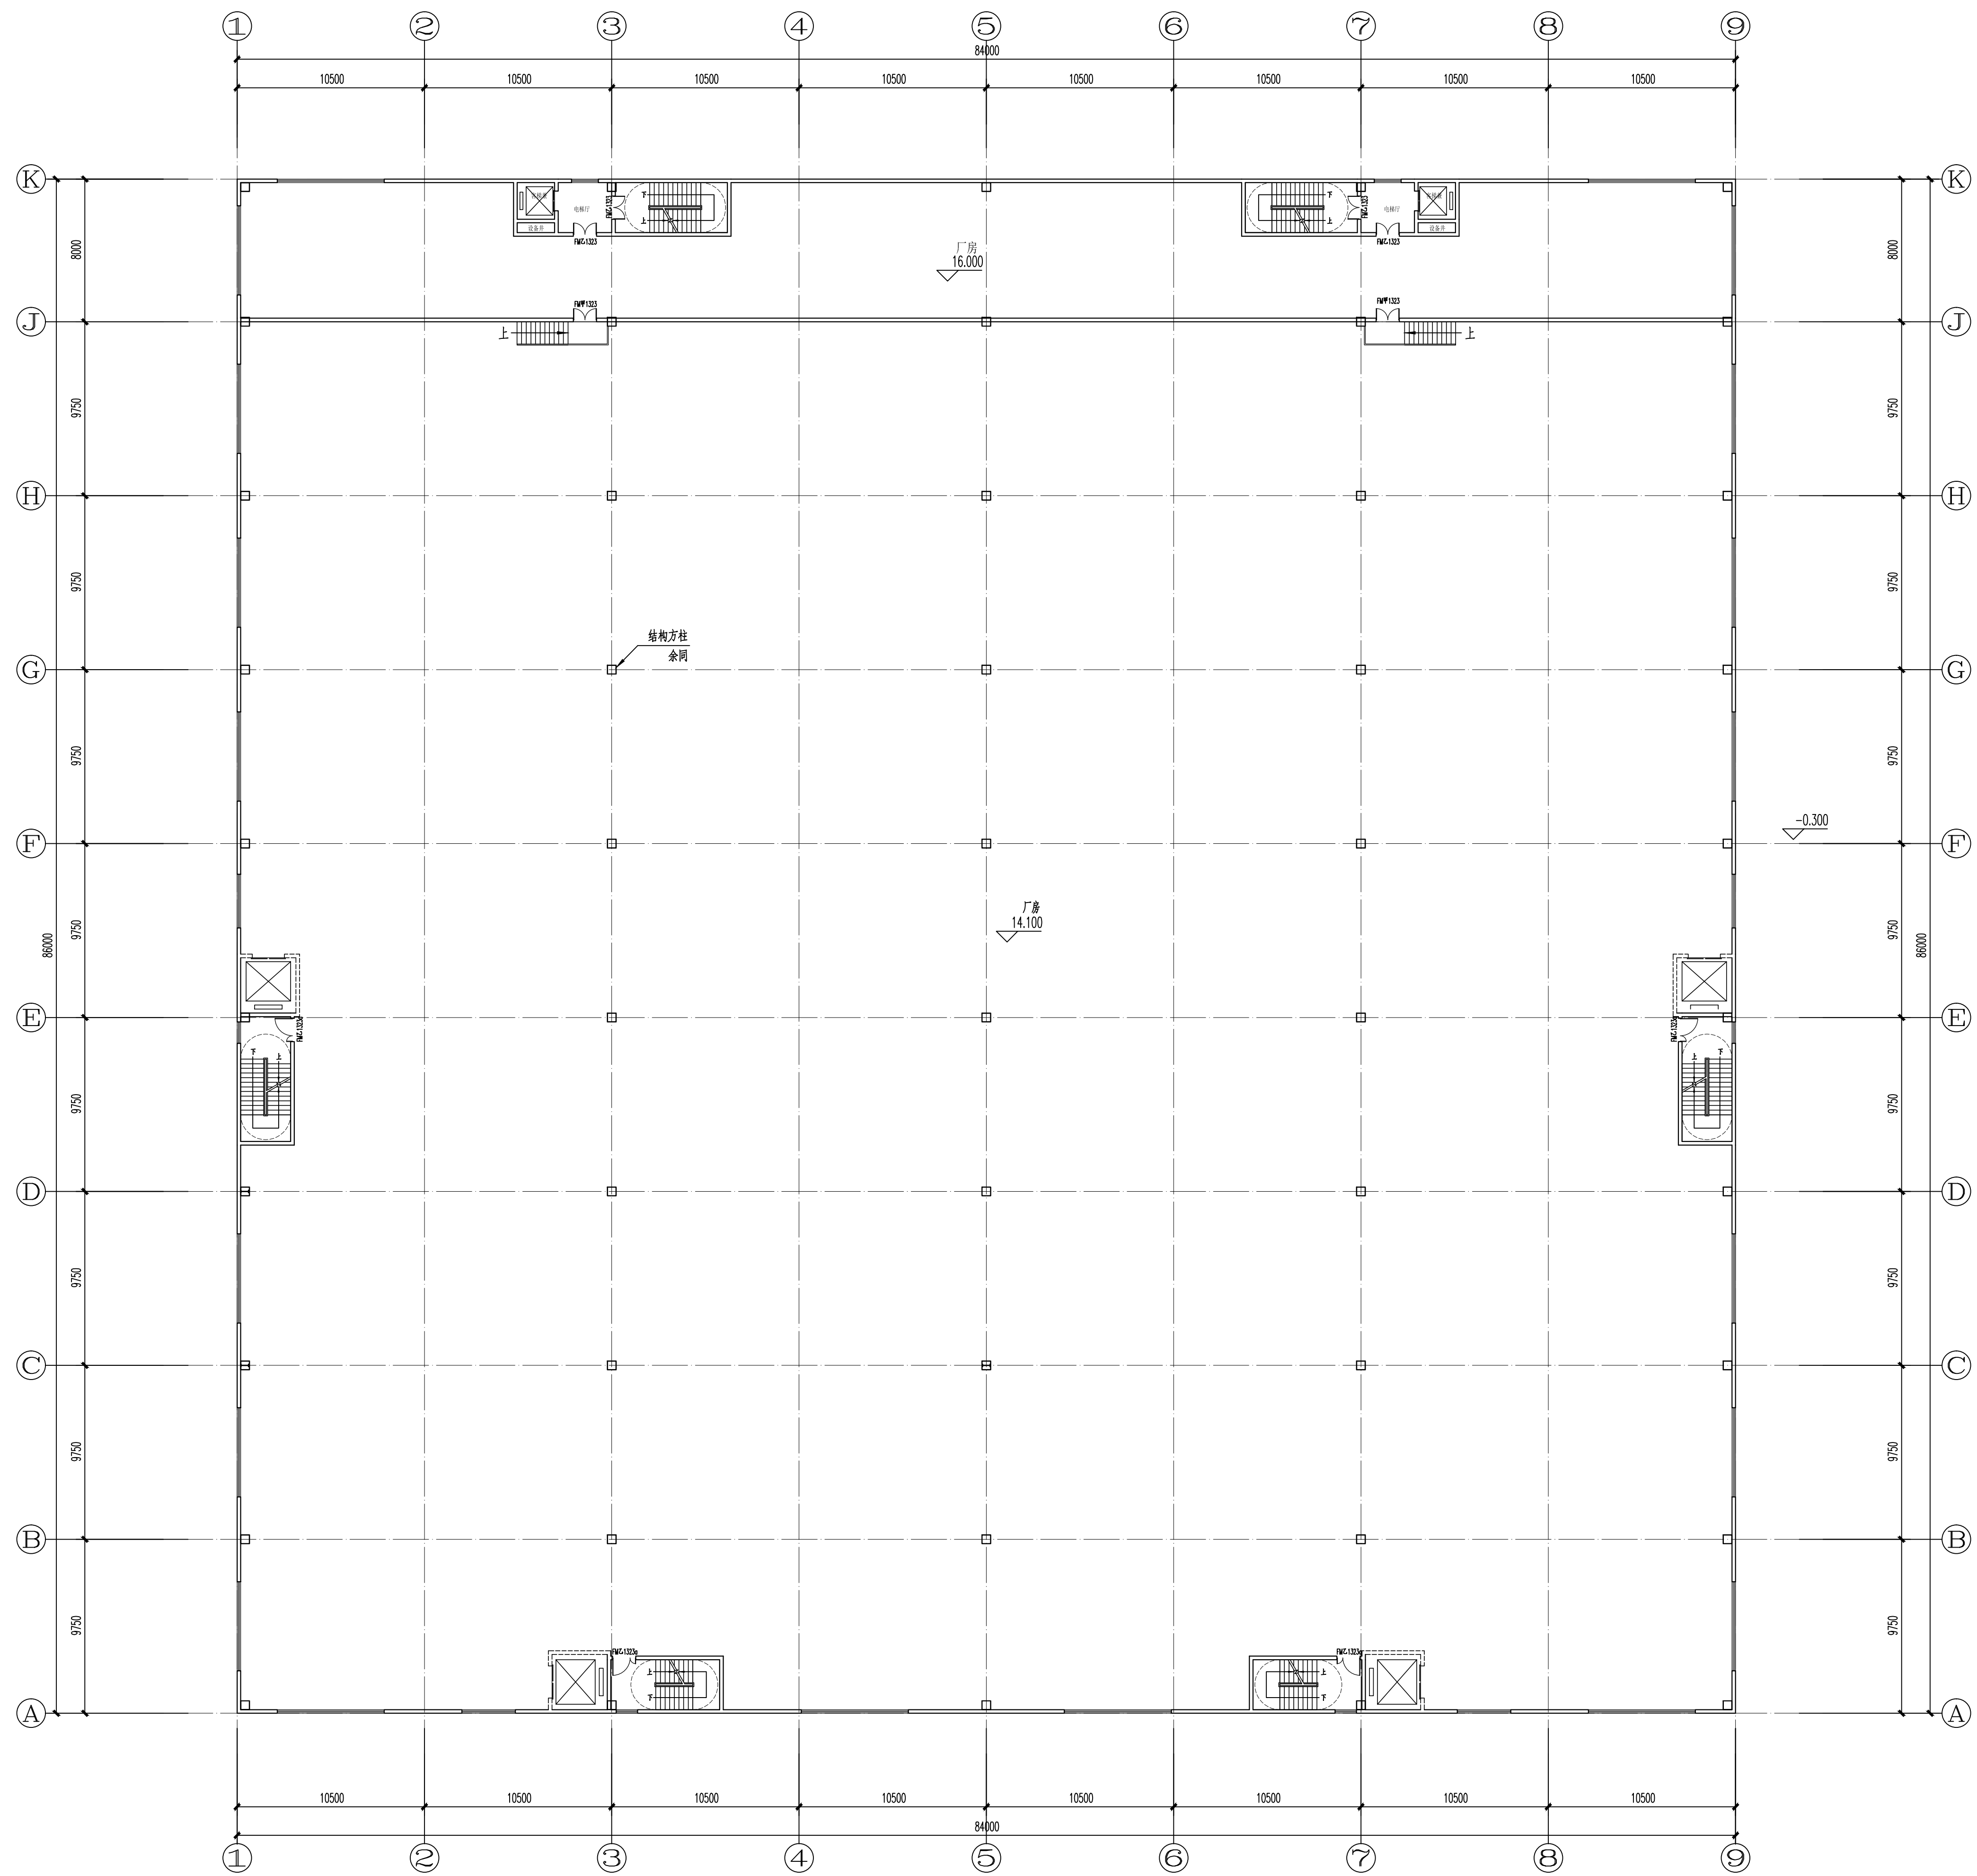


四层平面图 1:200


本层建筑面积: 7224.00 平方米
本层计容面积: 7224.00 平方米

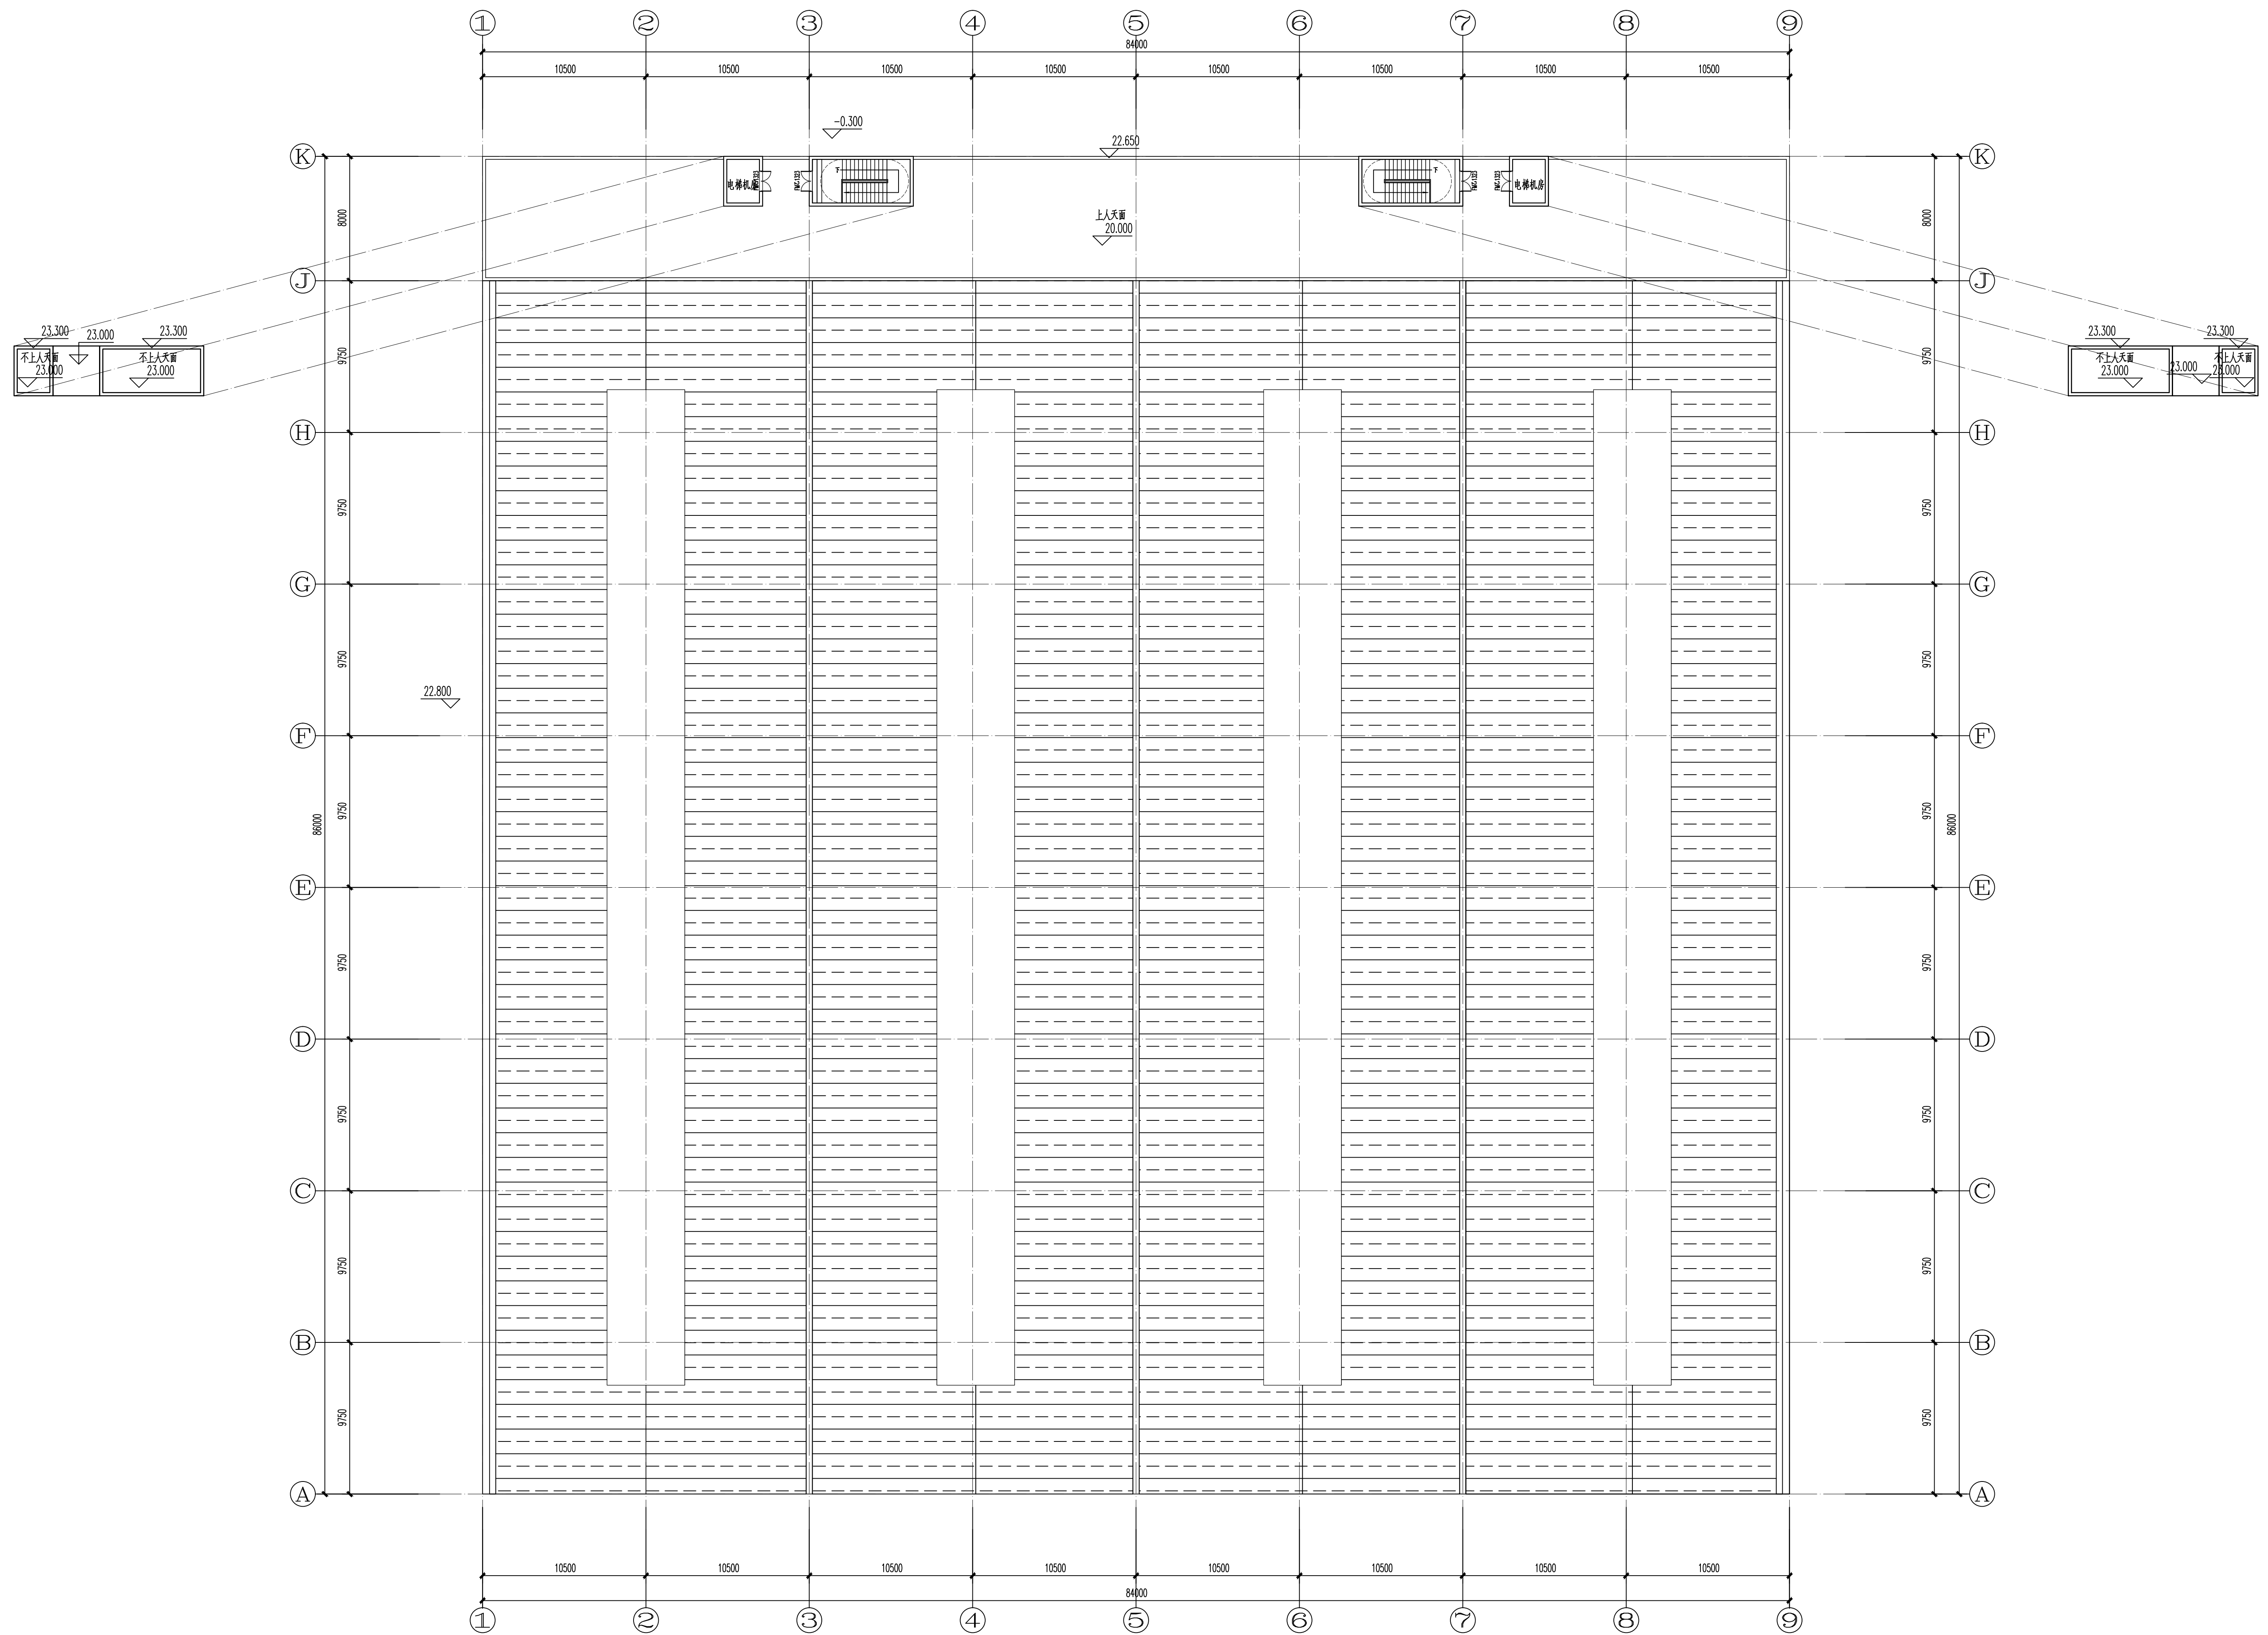


天面层平面图 1:200
本层建筑面积: 58.79平方米
本层计容面积: 0.00平方米

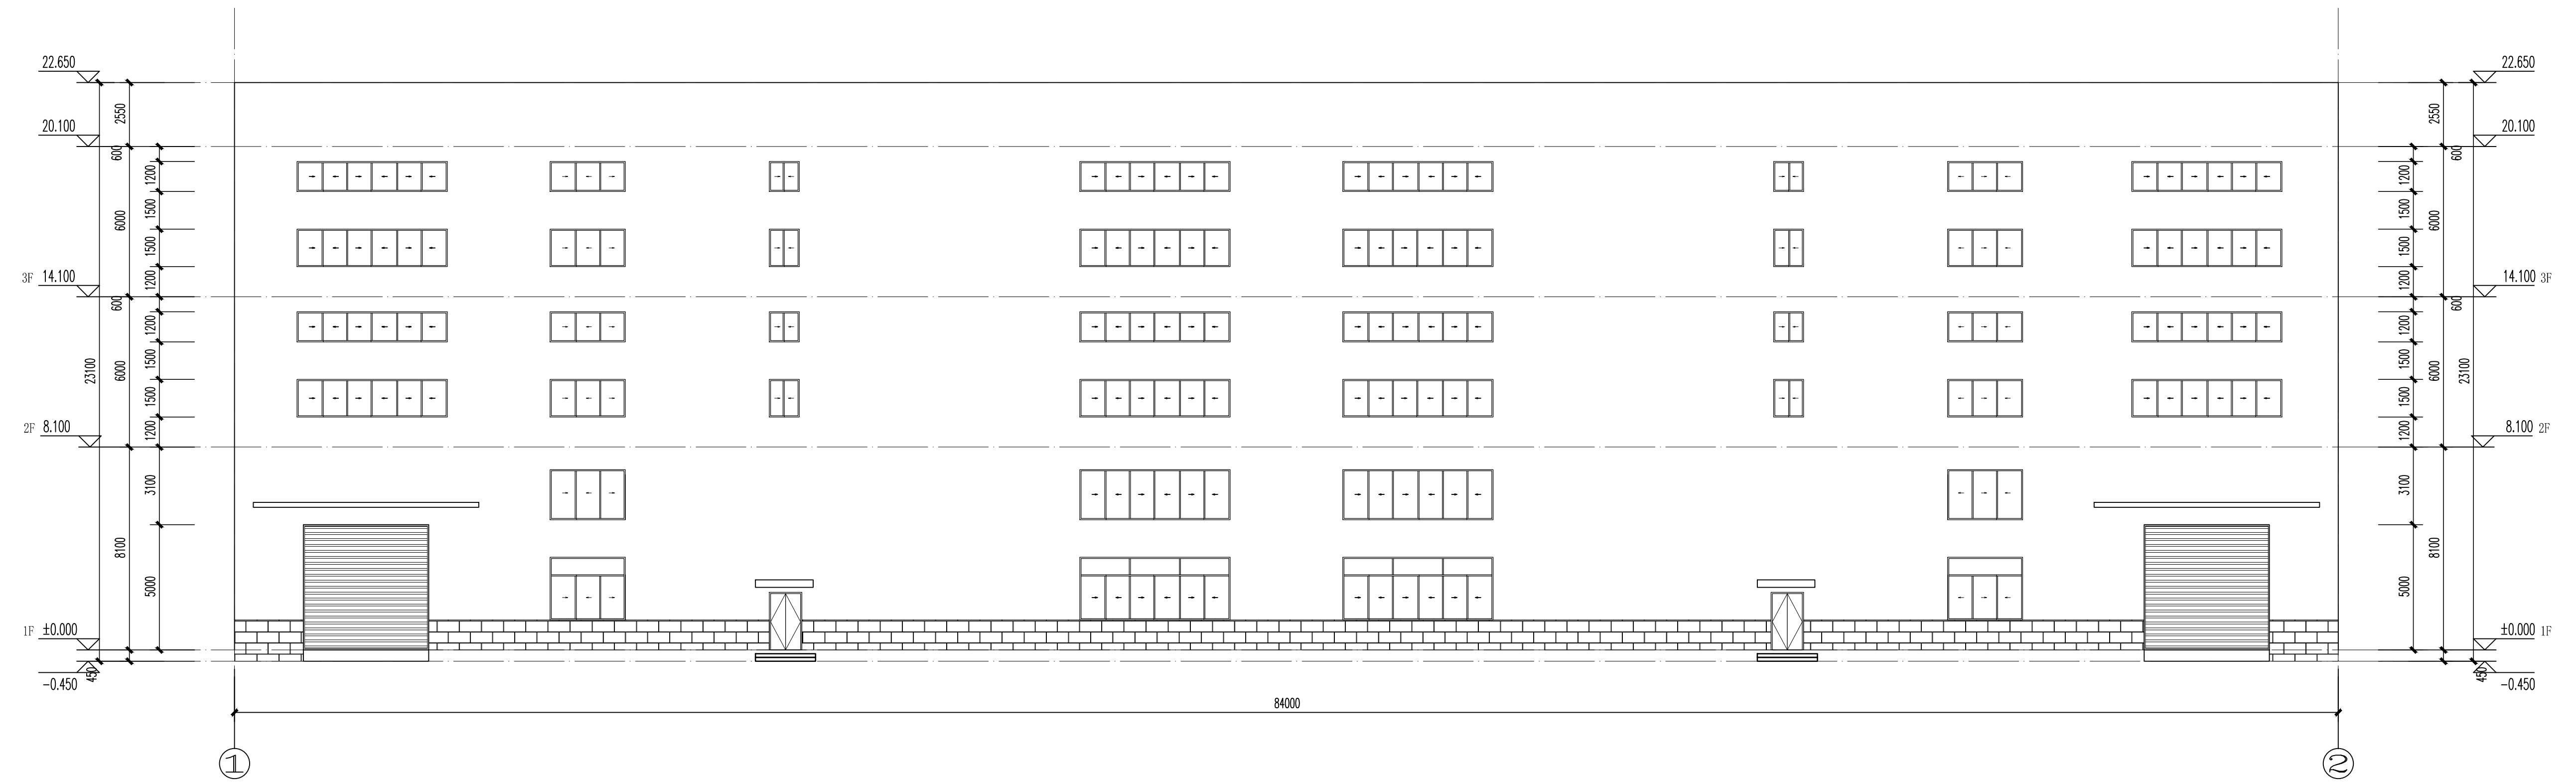


①-⑨剖面图 1:150

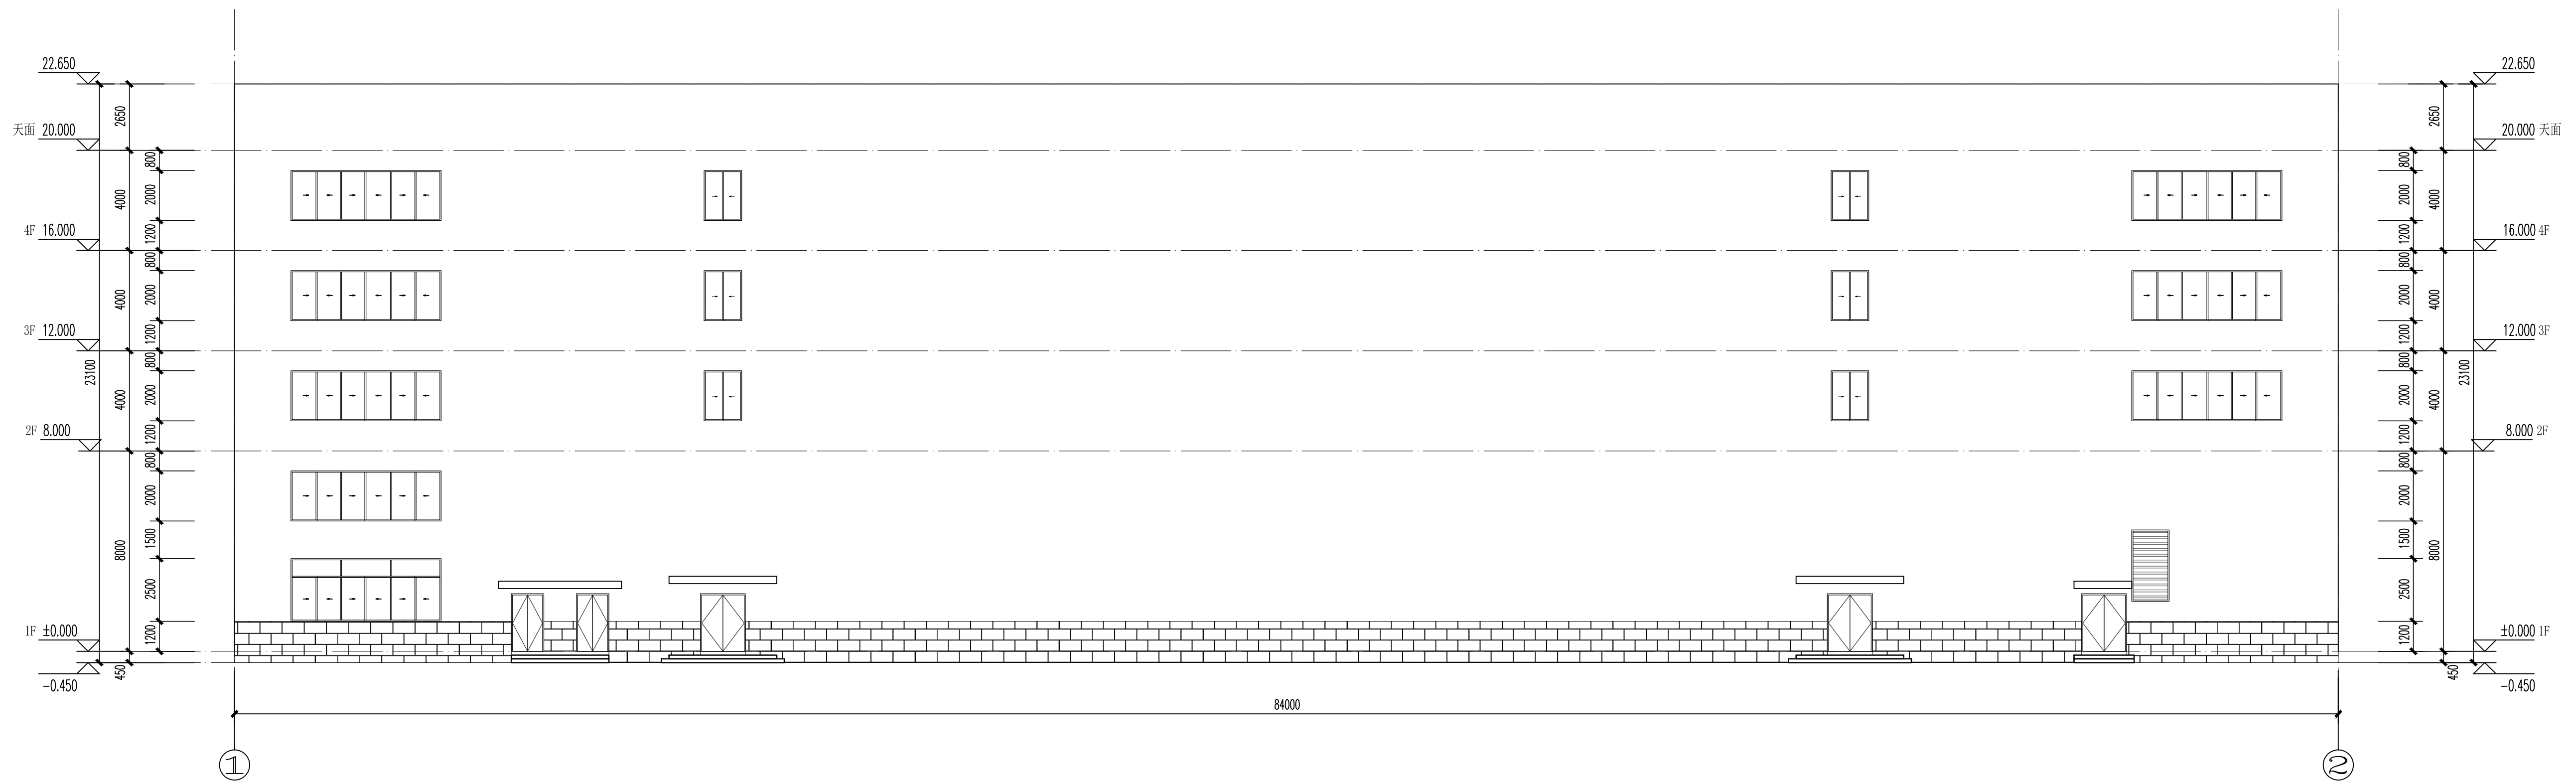

⑨-①剖面图 1:150

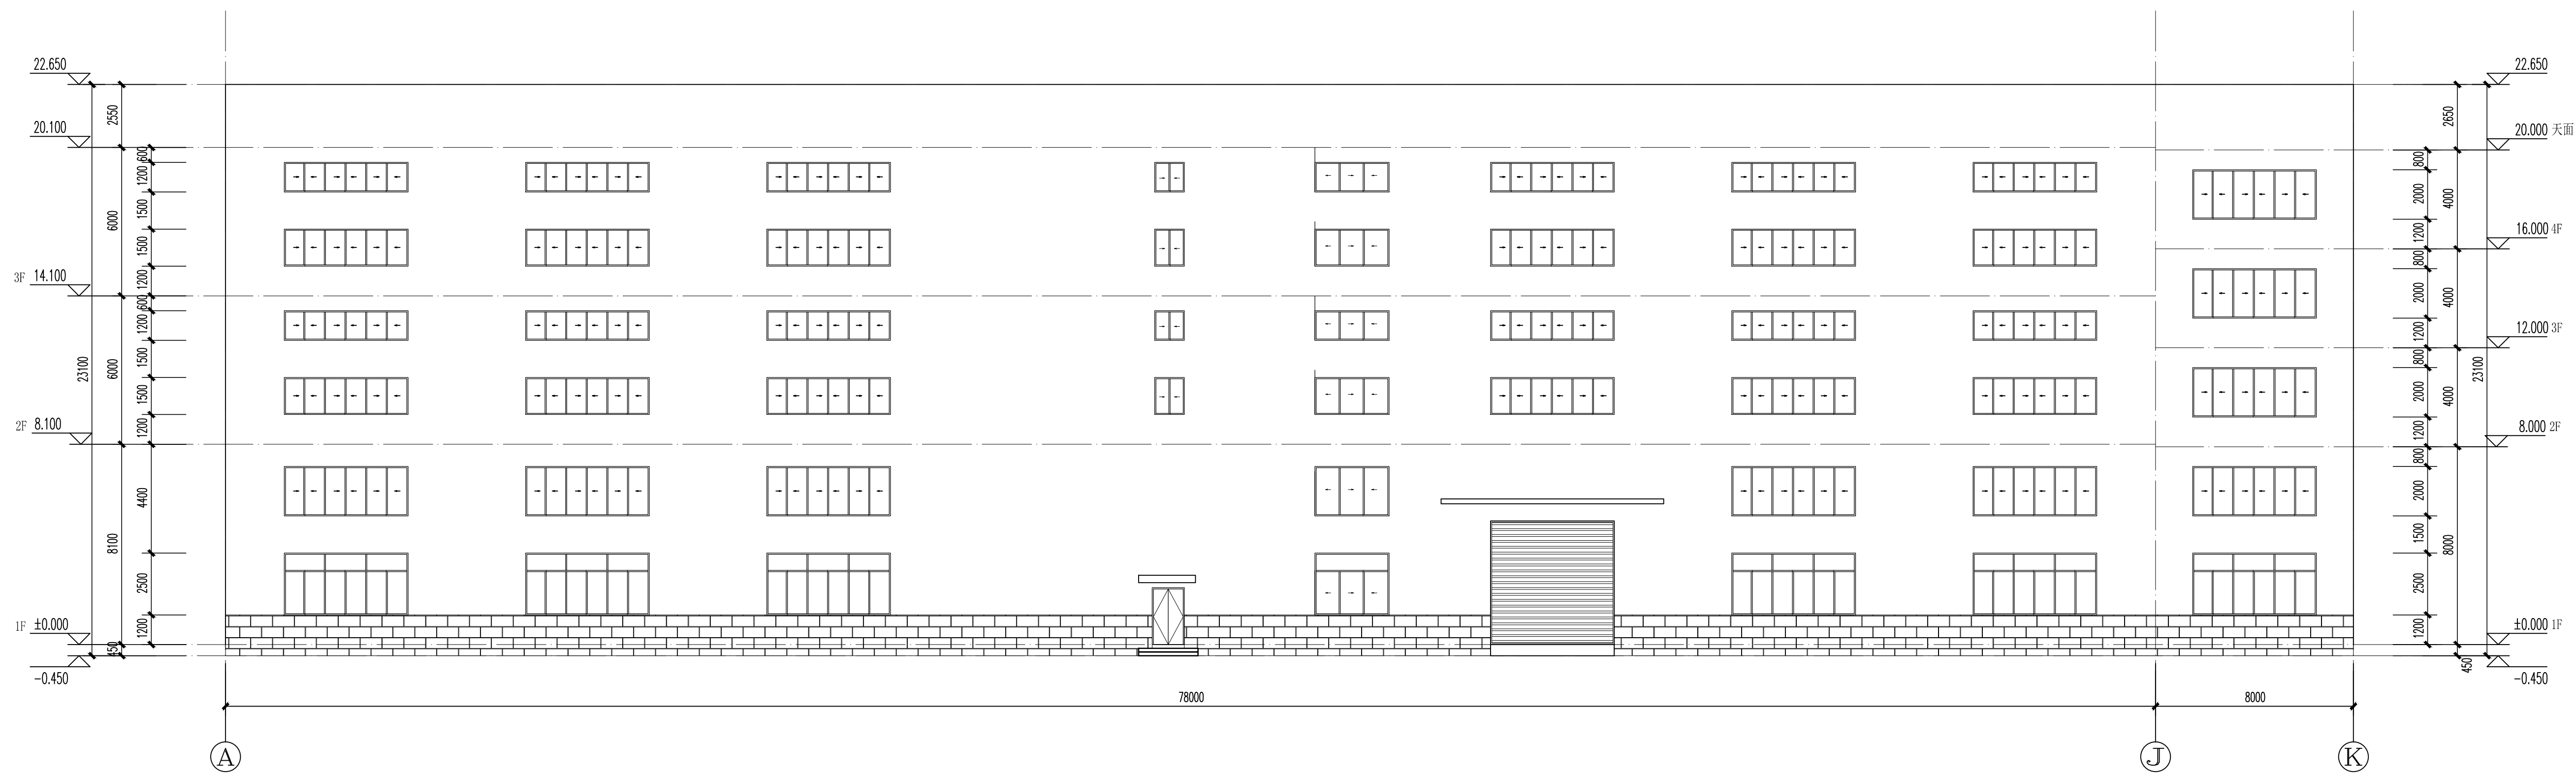

A-K剖面图 1:150

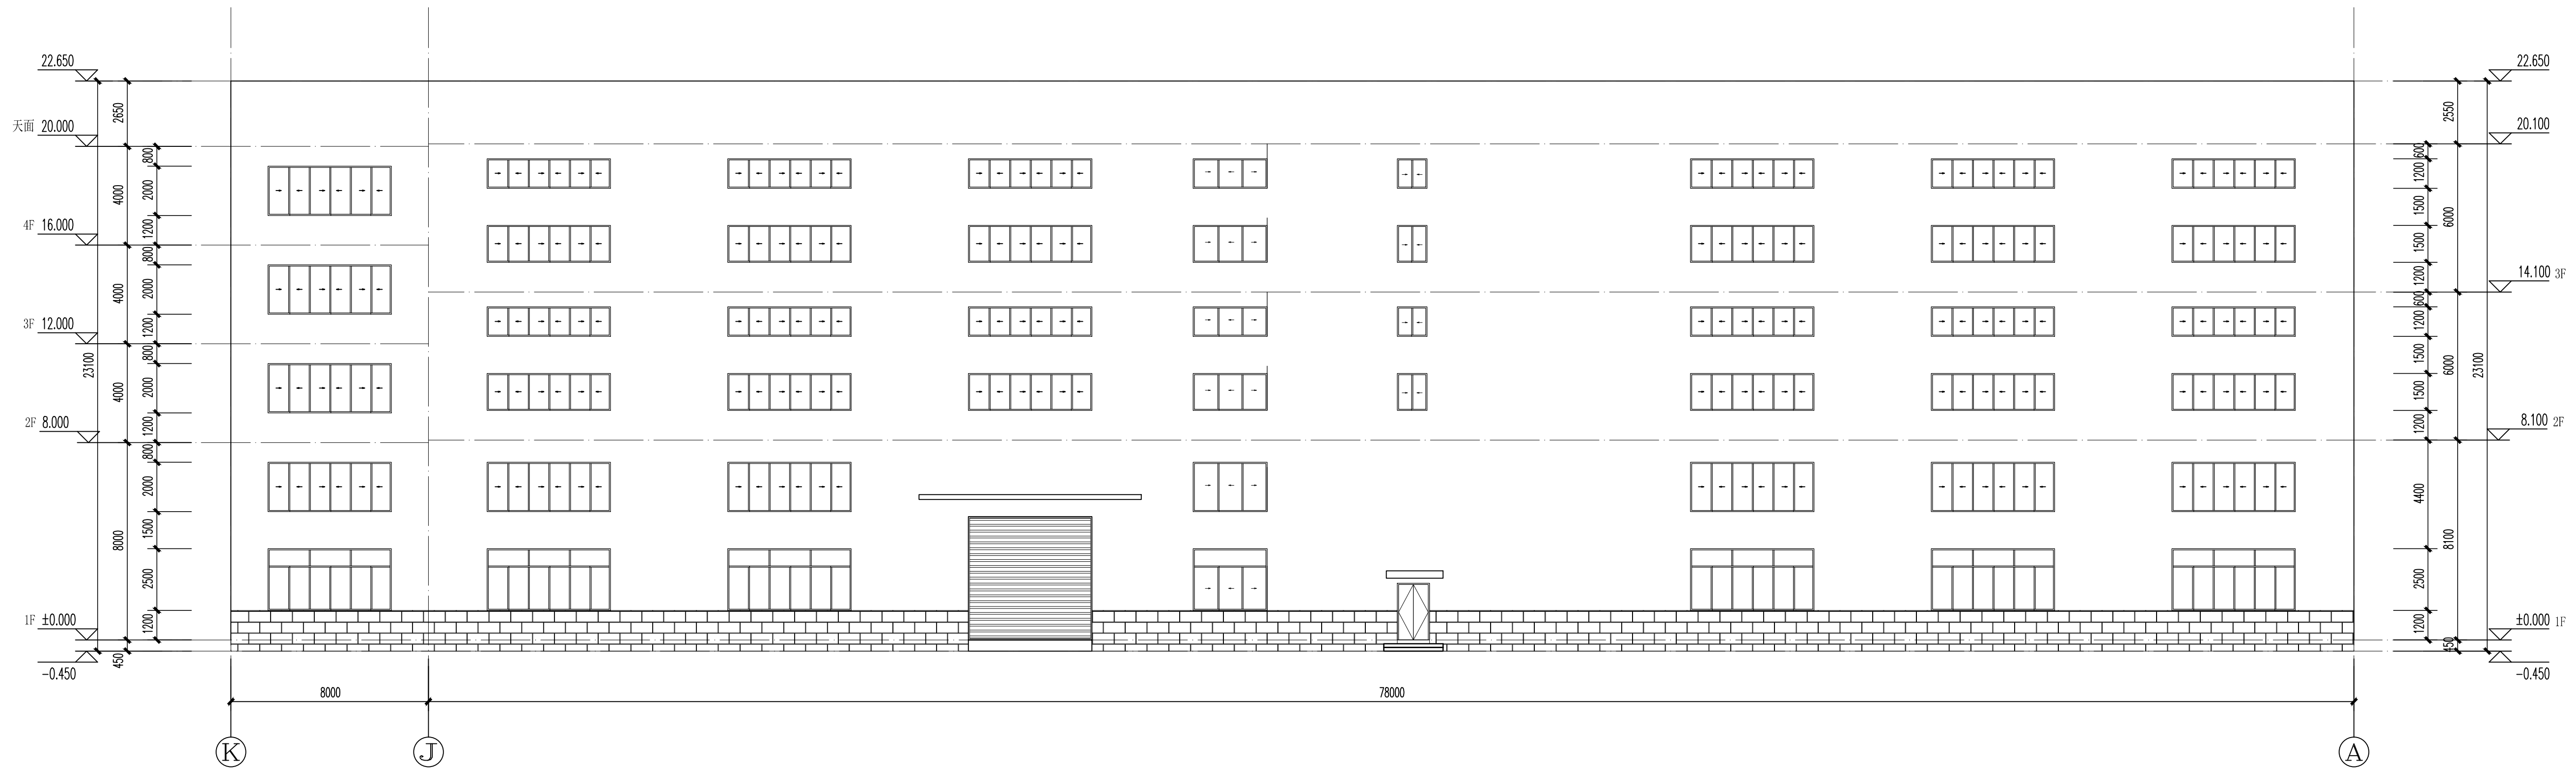

K-A剖面图 1:150

