


建 筑	ARCHITECTURE			电 气	ELECTRICAL		
结 构	STRUCTURE			弱 电	TELECOM		
给 排 水	PLUMBING			总 图	SITE PLAN		
暖 通	MECHNICAL						

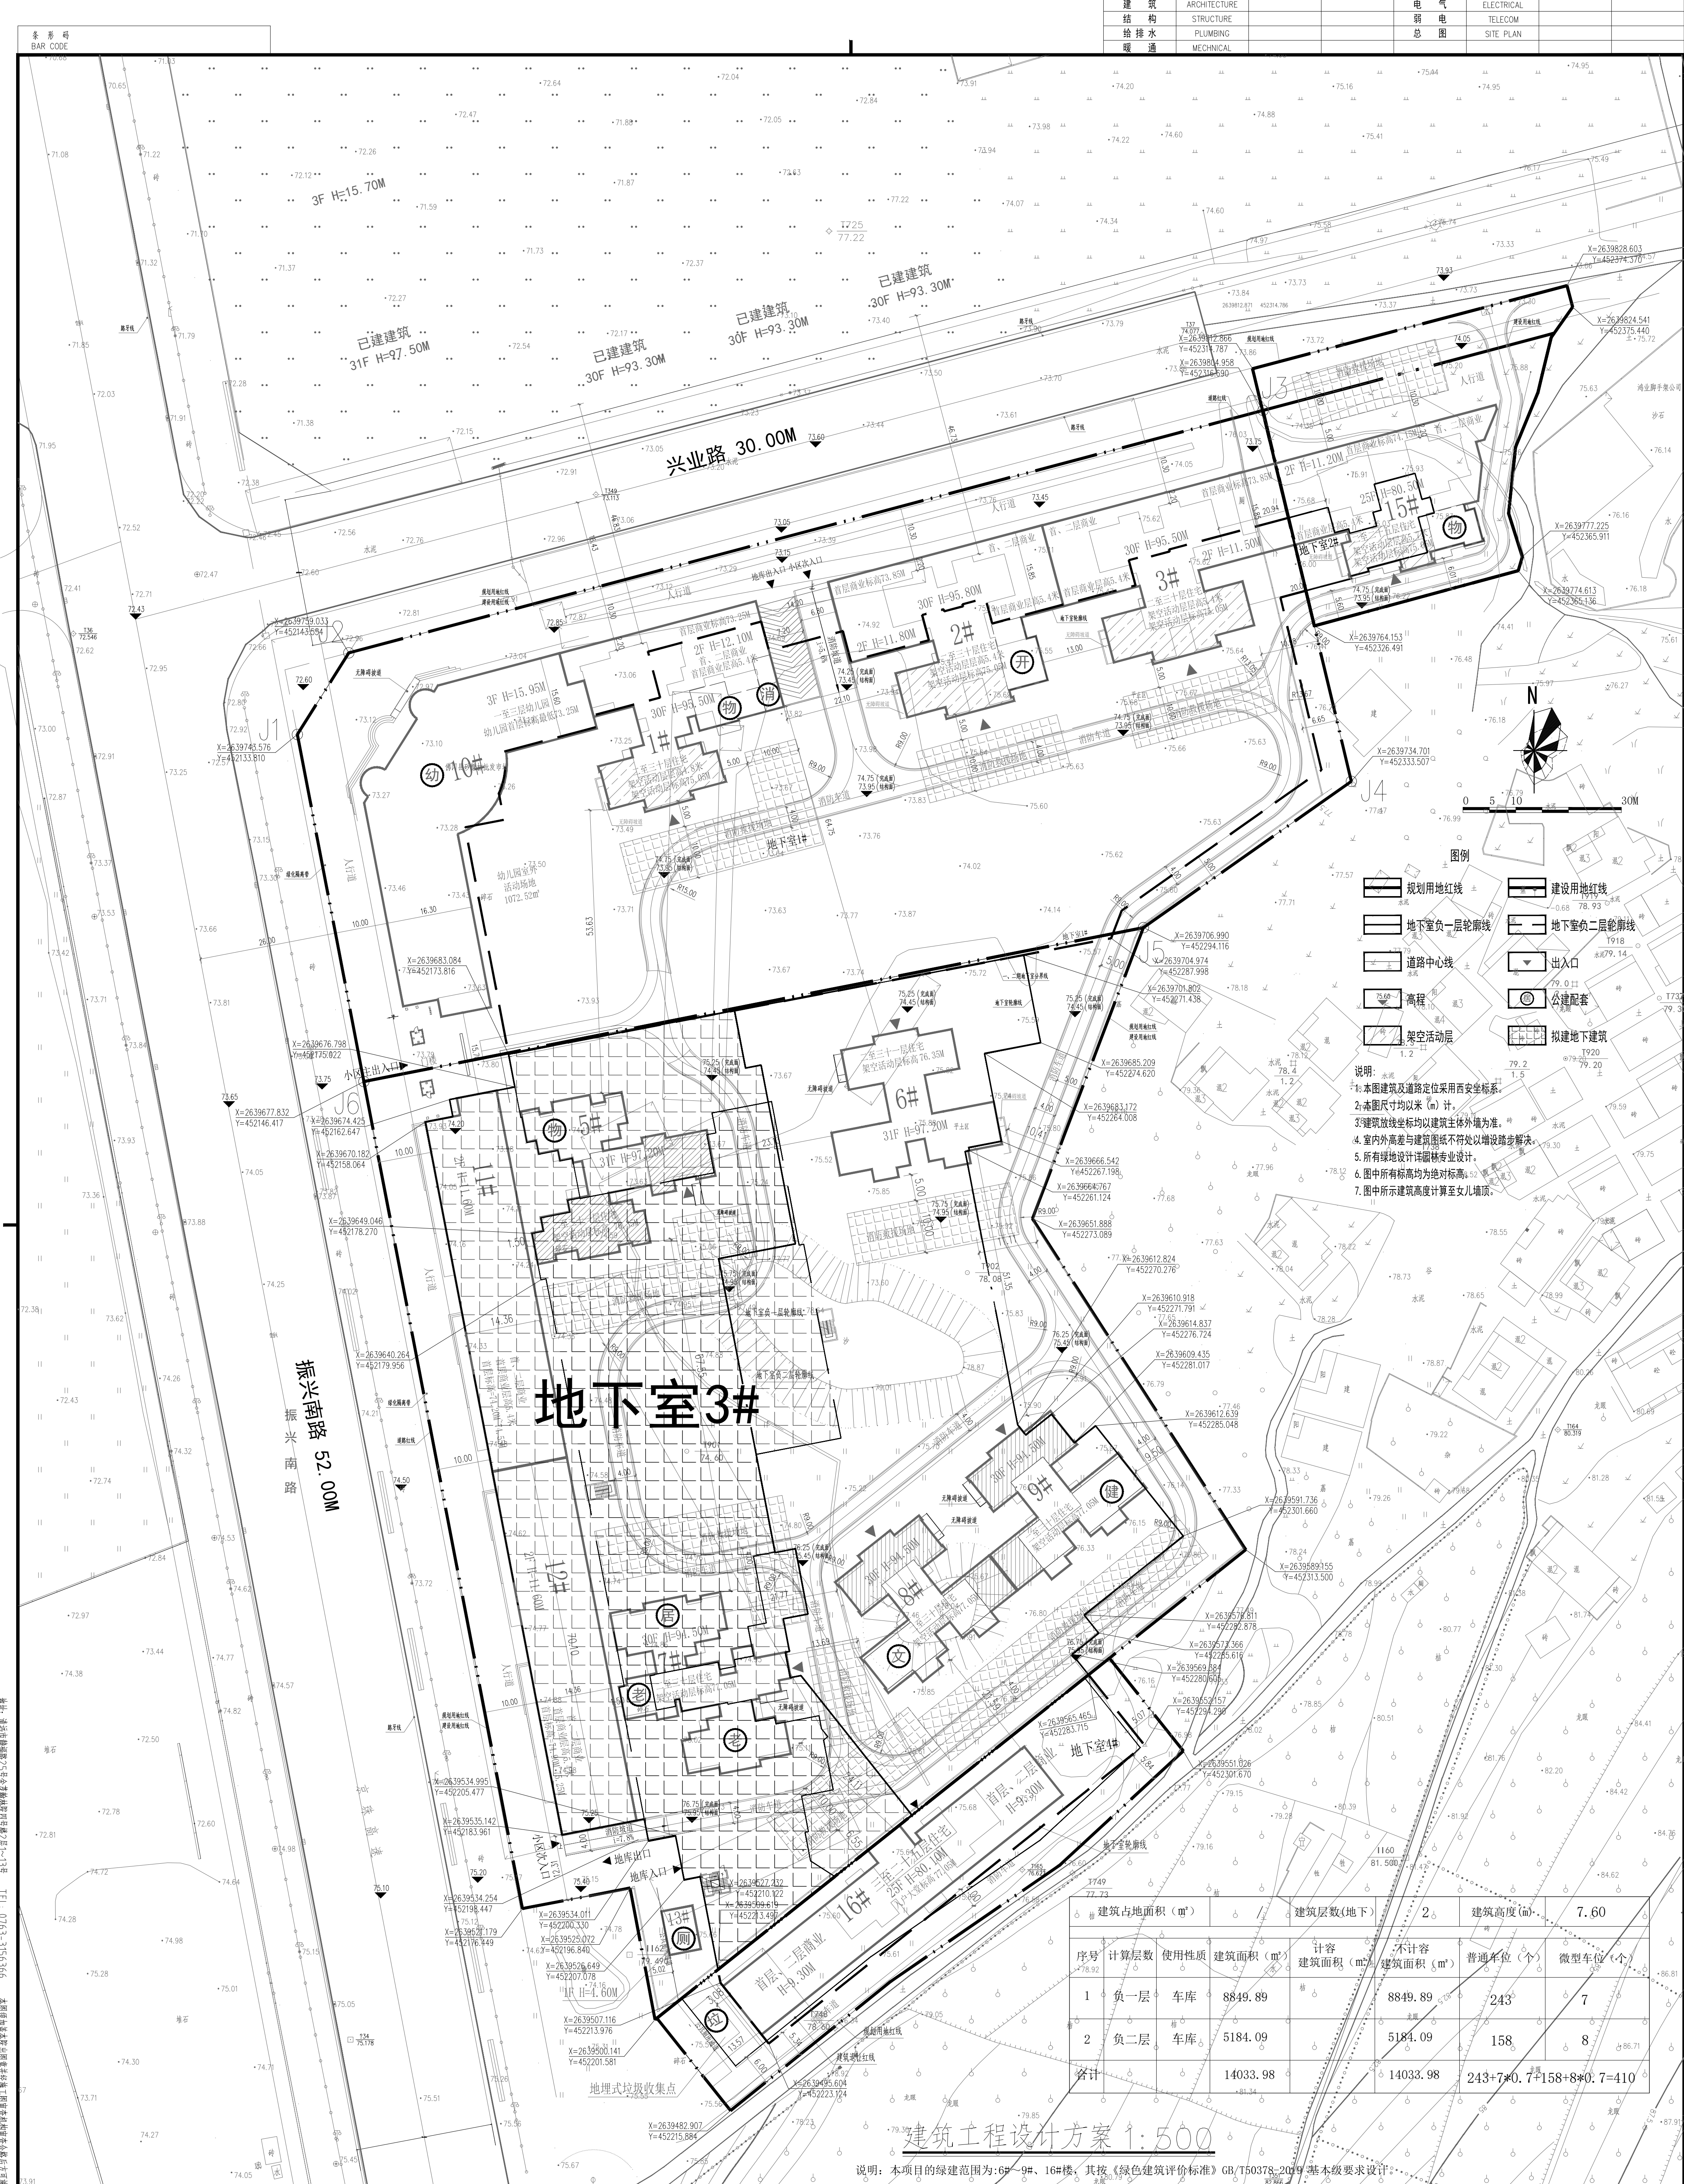


序号	计算层数	使用性质	建筑面积 (m ²)	计容 建筑面积 (m ²)	不计容 建筑面积 (m ²)	普通车位 (个)	微型车位 (个)
1	负一层	车库	8849.89	8849.89		243	7
2	负二层	车库	5184.09	5184.09		158	8
合计			14033.98	14033.98		243+7*0.7+158+8*0.7=410	

36. 建筑工程设计方案 1:500

说明：本项目的绿建范围为：6#~9#、16#楼，其按《绿色建筑评价标准》GB/T50378-2019基本级要求设计。

[illegible]

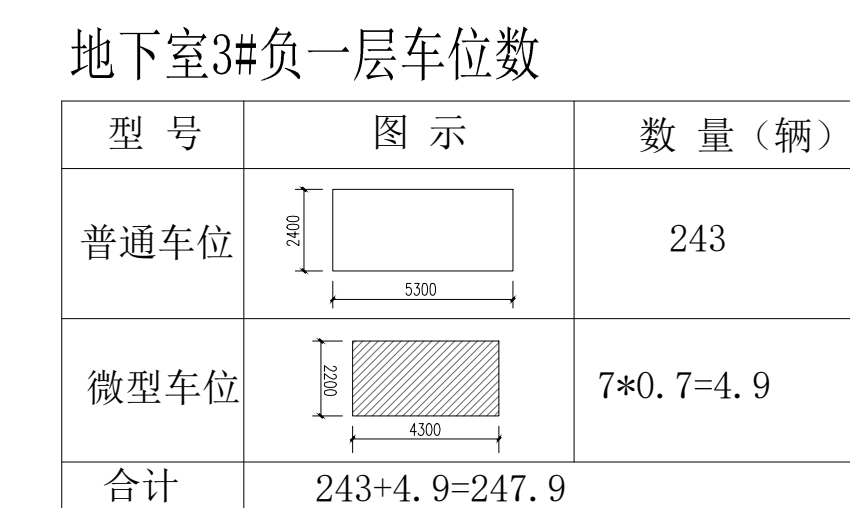

本工程设计以绝对标高75.05为±0.000。
地下室3# 本层建筑面积8849.89m²
本层设置8个无障碍停车位




型号	图示	数量(辆)
普通车位		158
微型车位		$8 \times 0.7 = 5.6$
合计	$158 + 5.6 = 163.6$	

本工程设计以绝对标高75.05为±0.000。
地下室3# 本层建筑面积5184.09m²
本层设置3个无障碍停车位

[illegible]

