


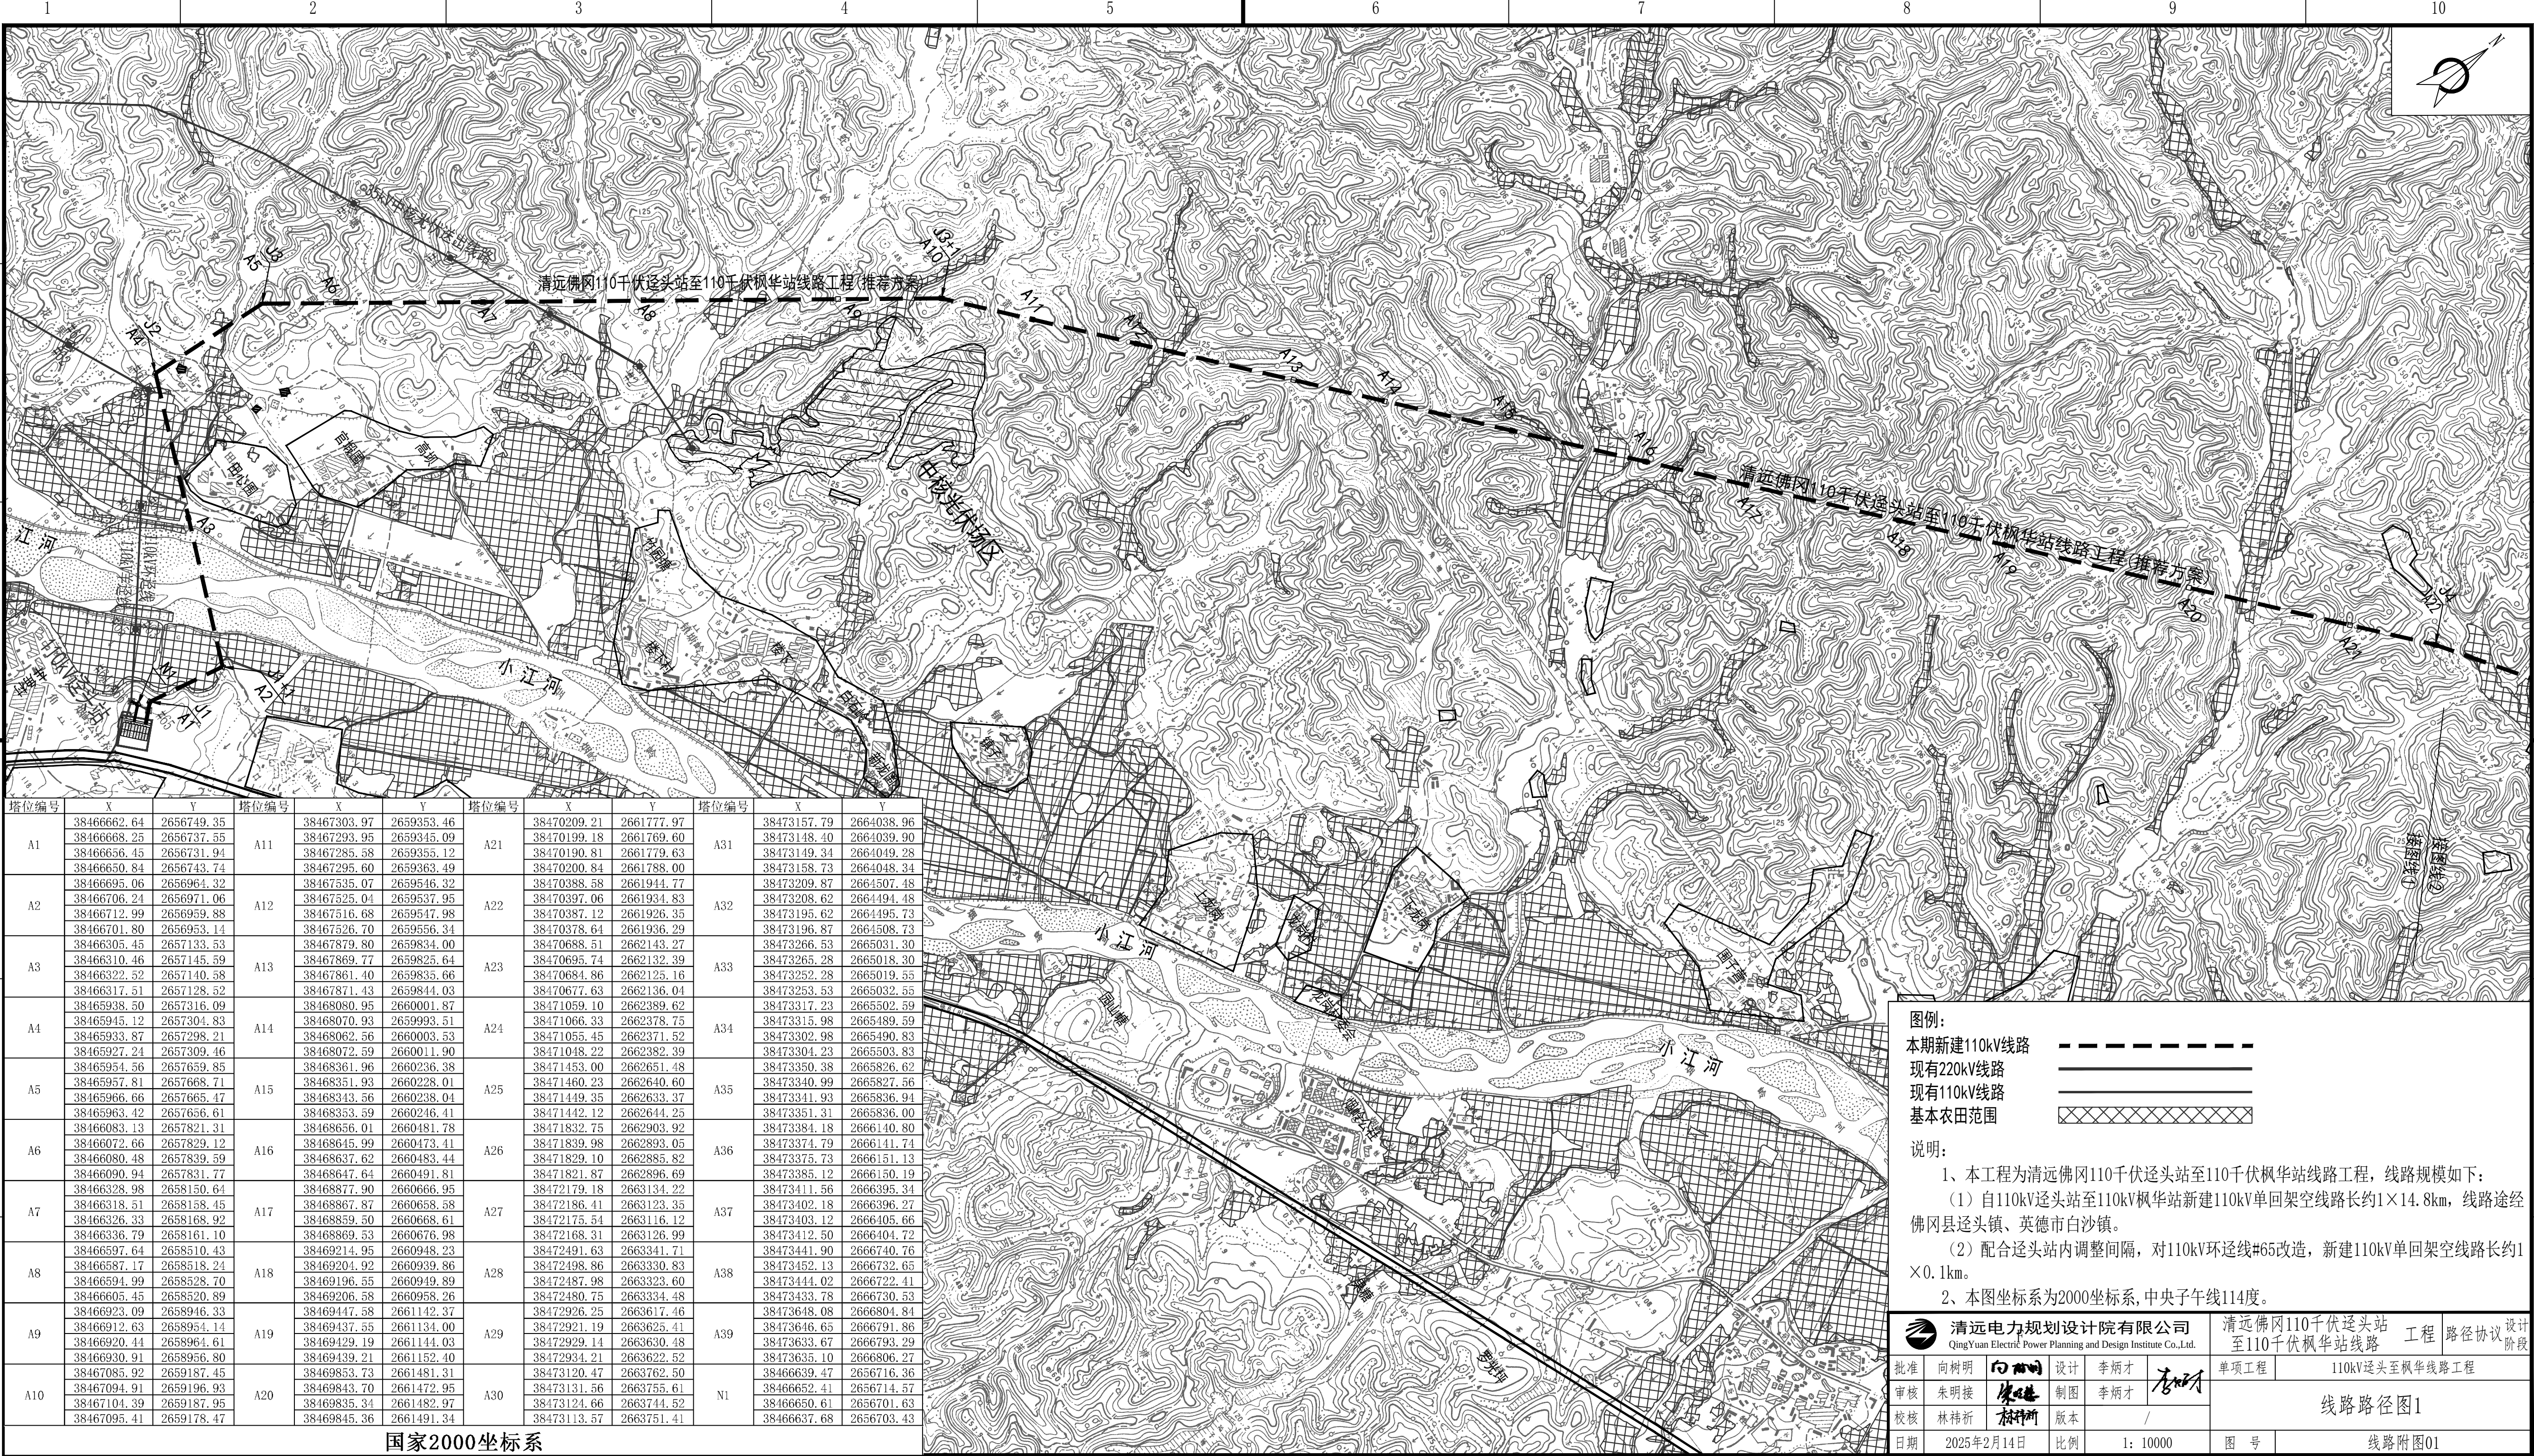

塔位编号	X	Y	塔位编号	X	Y	塔位编号	X	Y	塔位编号	X	Y
A1	38466662.64	2656749.35	A11	38467303.97	2659353.46	A21	38470209.21	2661777.97	A31	38473157.79	2664038.96
	38466668.25	2656737.55		38467293.95	2659345.09		38470199.18	2661769.60		38473148.40	2664039.90
	38466656.45	2656731.94		38467285.58	2659355.12		38470190.81	2661779.63		38473149.34	2664049.28
	38466650.84	2656743.74		38467295.60	2659363.49		38470200.84	2661788.00		38473158.73	2664048.34
A2	38466695.06	2656961.32	A12	38467535.07	2659546.32	A22	38470388.58	2661944.77	A32	38473209.87	2664507.48
	38466706.24	2656971.06		38467525.04	2659537.95		38470397.06	2661934.83		38473208.62	2664494.48
	38466712.99	2656959.88		38467516.68	2659547.98		38470387.12	2661926.35		38473195.62	2664495.73
	38466701.80	2656953.14		38467526.70	2659556.34		38470378.64	2661936.29		38473196.87	2664508.73
A3	38466305.45	2657133.53	A13	38467879.80	2659834.00	A23	38470688.51	2662143.27	A33	38473266.53	2665031.30
	38466310.46	2657145.59		38467869.77	2659825.64		38470695.74	2662132.39		38473265.28	2665018.30
	38466322.52	2657140.58		38467861.40	2659835.66		38470684.86	2662125.16		38473252.28	2665019.55
	38466317.51	2657128.52		38467871.43	2659844.03		38470677.63	2662136.04		38473253.53	2665032.55
A4	38465938.50	2657316.09	A14	38468080.95	2660001.87	A24	38471059.10	2662389.62	A34	38473317.23	2665502.59
	38465945.12	2657304.83		38468070.93	2659993.51		38471066.33	2662378.75		38473315.98	2665489.59
	38465933.87	2657298.21		38468062.56	2660003.53		38471055.45	2662371.52		38473302.98	2665490.83
	38465927.24	2657309.46		38468072.59	2660011.90		38471048.22	2662382.39		38473304.23	2665503.83
A5	38465954.56	2657659.85	A15	38468361.96	2660236.38	A25	38471453.00	2662651.48	A35	38473350.38	2665826.62
	38465957.81	2657668.71		38468351.93	2660228.01		38471460.23	2662640.60		38473340.99	2665827.56
	38465966.66	2657665.47		38468343.56	2660238.04		38471449.35	2662633.37		38473341.93	2665836.94
	38465963.42	2657656.61		38468353.59	2660246.41		38471442.12	2662644.25		38473351.31	2665836.00
A6	38466083.13	2657821.31	A16	38468656.01	2660481.78	A26	38471832.75	2662903.92	A36	38473384.18	2666140.80
	38466072.66	2657829.12		38468645.99	2660473.41		38471839.98	2662893.05		38473374.79	2666141.74
	38466080.48	2657839.59		38468637.62	2660483.44		38471829.10	2662885.82		38473375.73	2666151.13
	38466090.94	2657831.77		38468647.64	2660491.81		38471821.87	2662896.69		38473385.12	2666150.19
A7	38466328.98	2658150.64	A17	38468877.90	2660666.95	A27	38472179.18	2663134.22	A37	38473411.56	2666395.34
	38466318.51	2658158.45		38468867.87	2660658.58		38472186.41	2663123.35		38473402.18	2666396.27
	38466326.33	2658168.92		38468859.50	2660668.61		38472175.54	2663116.12		38473403.12	2666405.66
	38466336.79	2658161.10		38468869.53	2660676.98		38472168.31	2663126.99		38473412.50	2666404.72
A8	38466597.64	2658510.43	A18	38469214.95	2660948.23	A28	38472491.63	2663341.71	A38	38473441.90	2666740.76
	38466587.17	2658518.24		38469204.92	2660939.86		38472498.86	2663330.83		38473452.13	2666732.65
	38466594.99	2658528.70		38469196.55	2660949.89		38472487.98	2663323.60		38473444.02	2666722.41
	38466605.45	2658520.89		38469206.58	2660958.26		38472480.75	2663334.48		38473433.78	2666730.53
A9	38466923.09	2658946.33	A19	38469447.58	2661142.37	A29	38472926.25	2663617.46	A39	38473648.08	2666804.84
	38466912.63	2658954.14		38469437.55	2661134.00		38472921.19	2663625.41		38473646.65	2666791.86
	38466920.44	2658961.61		38469429.19	2661144.03		38472929.14	2663630.48		38473633.67	2666793.29
	38466930.91	2658956.80		38469439.21	2661152.40		38472934.21	2663622.52		38473635.10	2666806.27
A10	38467085.92	2659187.45	A20	38469853.73	2661481.31	A30	38473120.47	2663762.50	N1	38466639.47	2656716.36
	38467094.91	2659196.93		38469843.70	2661472.95		38473131.56	2663755.61		38466652.41	2656714.57
	38467104.39	2659187.95		38469835.34	2661482.97		38473124.66	2663744.52		38466650.61	2656701.63
	38467095.41	2659178.47		38469845.36	2661491.34		38473113.57	2663751.41		38466637.68	2656703.43

图例：

本期新建110kV线路 - - - - -

现有220kV线路 = = = = =

现有110kV线路 — — — — —

基本农田范围 ▨ ▨ ▨ ▨ ▨

说明：

1、本工程为清远佛冈110千伏迳头站至110千伏枫华站线路工程，线路规模如下：

（1）自110kV迳头站至110kV枫华站新建110kV单回架空线路长约1×14.8km，线路途经佛冈县迳头镇、英德市白沙镇。

（2）配合迳头站内调整间隔，对110kV环迳线#65改造，新建110kV单回架空线路长约1×0.1km。

2、本图坐标系为2000坐标系,中央子午线114度。

清远电力规划设计院有限公司
QingYuan Electric Power Planning and Design Institute Co.,Ltd.

清远佛冈110千伏迳头站 工程 路径协议 设计
至110千伏枫华站线路

批准	向树明	设计	李炳才	李炳才	单项工程	110kV迳头至枫华线路工程	
审核	朱明接	制图	李炳才	李炳才	线路路径图1		
校核	林祚祈	版本	/				
日期	2025年2月14日		比例	1: 10000		图 号	线路附图01

国家2000坐标系