




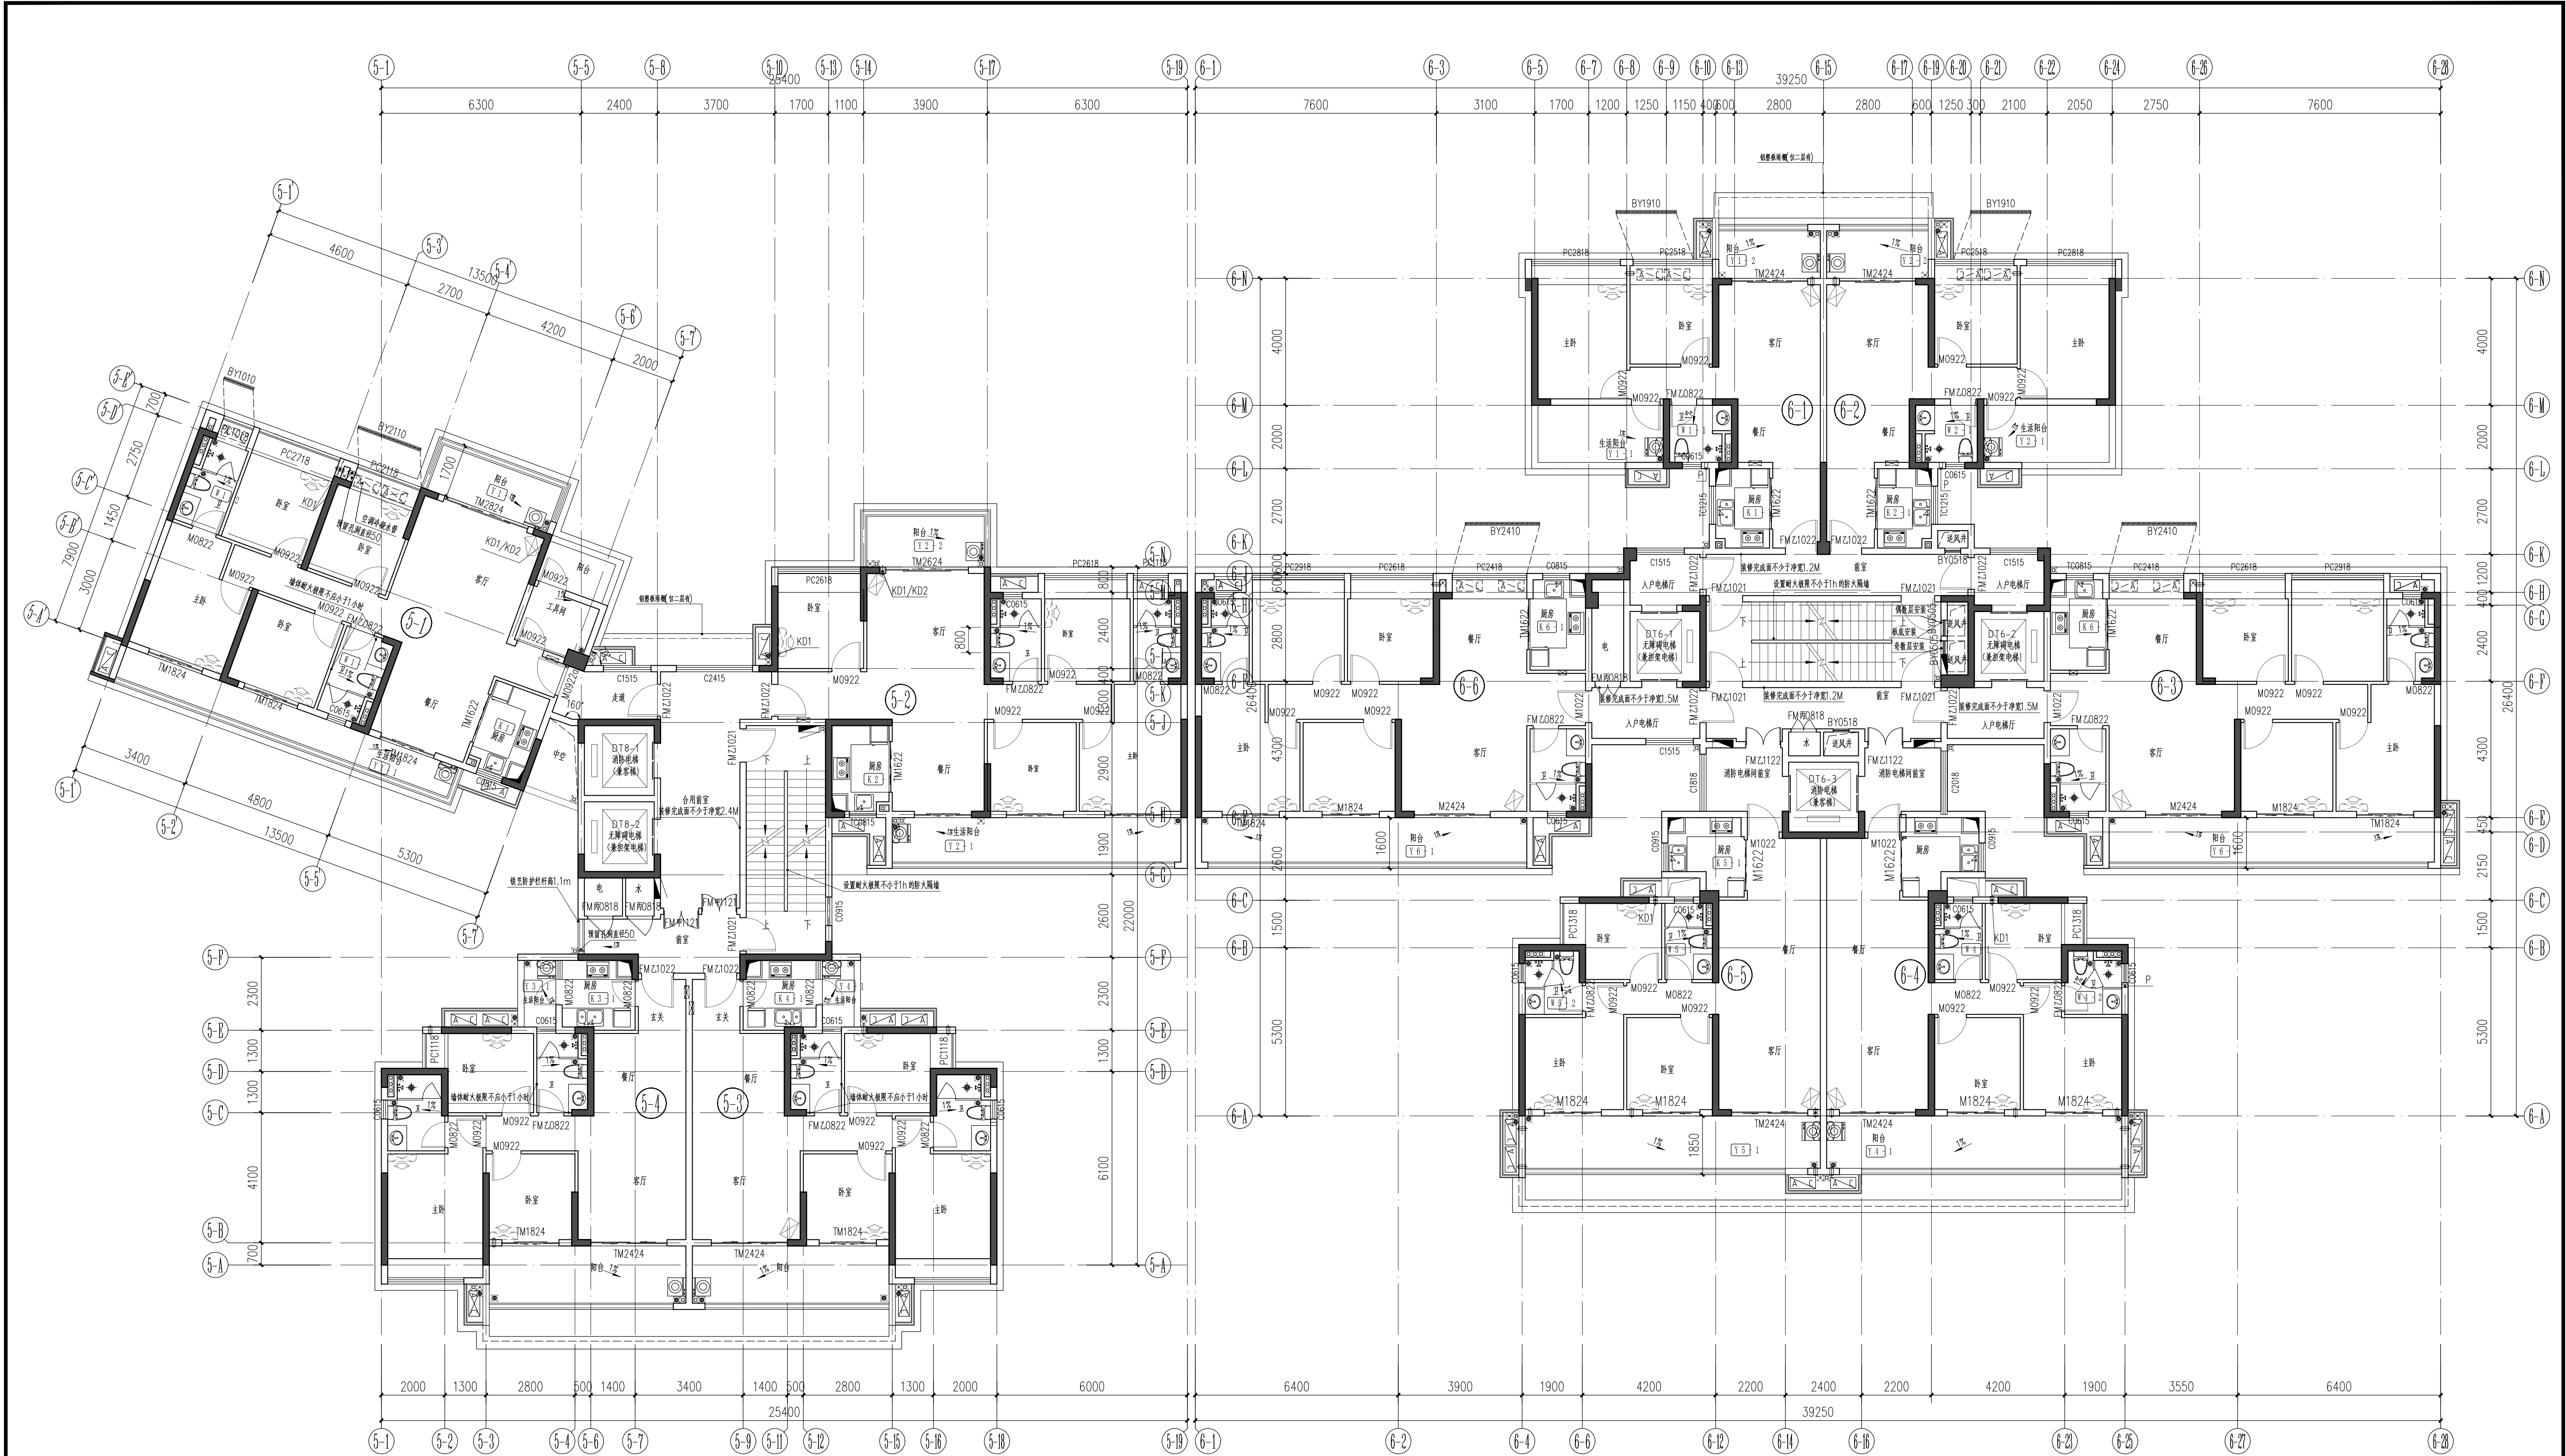

二层平面图 1:100

本层计容面积: 1051.70m<sup>2</sup>

本层建筑面积: 1051.70m<sup>2</sup>


广东省建设工程勘察设计出图专用章  
单位名称: 广东新长安建筑设计院有限公司  
业务范围: 建筑行业(建筑工程)甲级  
资质证书编号: A144002549  
有效期至: 2028年12月22日

中华人民共和国一级注册建筑师  
姓名: 陈顺发  
注册号: 4400254-001  
有效期至: 至2026年05月

|                                                                                       |   |     |                                                                                       |      |     |                                                                                       |              |     |                                                                                       |     |         |
|---------------------------------------------------------------------------------------|---|-----|---------------------------------------------------------------------------------------|------|-----|---------------------------------------------------------------------------------------|--------------|-----|---------------------------------------------------------------------------------------|-----|---------|
|  | 广东新长安建筑设计院有限公司   |     |                                                                                       |      |     | 图 纸<br>内 容                                                                            | 二 层 平 面 图    | 图 别 | 建 筑                                                                                   |     |         |
|                                                                                       | Guangdong Xinchang'an Architectural Design Institute Co., Ltd.<br>建筑工程甲级设计证书号: A144002549 城乡规划甲级编制资质证书: 自资规甲字21440263 |     |                                                                                       |      |     |                                                                                       |              | 审查号 |                                                                                       |     |         |
|                                                                                       | 审 定   | 李旭升 |  | 项目负责 | 陈顺发 |  | 专业负责         | 陈顺发 |  | 日期  | 2025.09 |
|                                                                                       | 审 核   | 蔡亦斌 |  | 校 对  | 陈亦钿 |  | 建筑设计         | 吴烈炯 |  | 图 号 | J- 02   |
| 兴 建 单 位                                                                               |   |     | 佛冈县慧谷房地产开发有限公司                                                                        |      |     | 工程名称                                                                                  | 城春汇悦台-5#、6#楼 | 阶 段 | 报建图                                                                                   |     |         |

声明: 本图必须经有关部门审批后方可施工



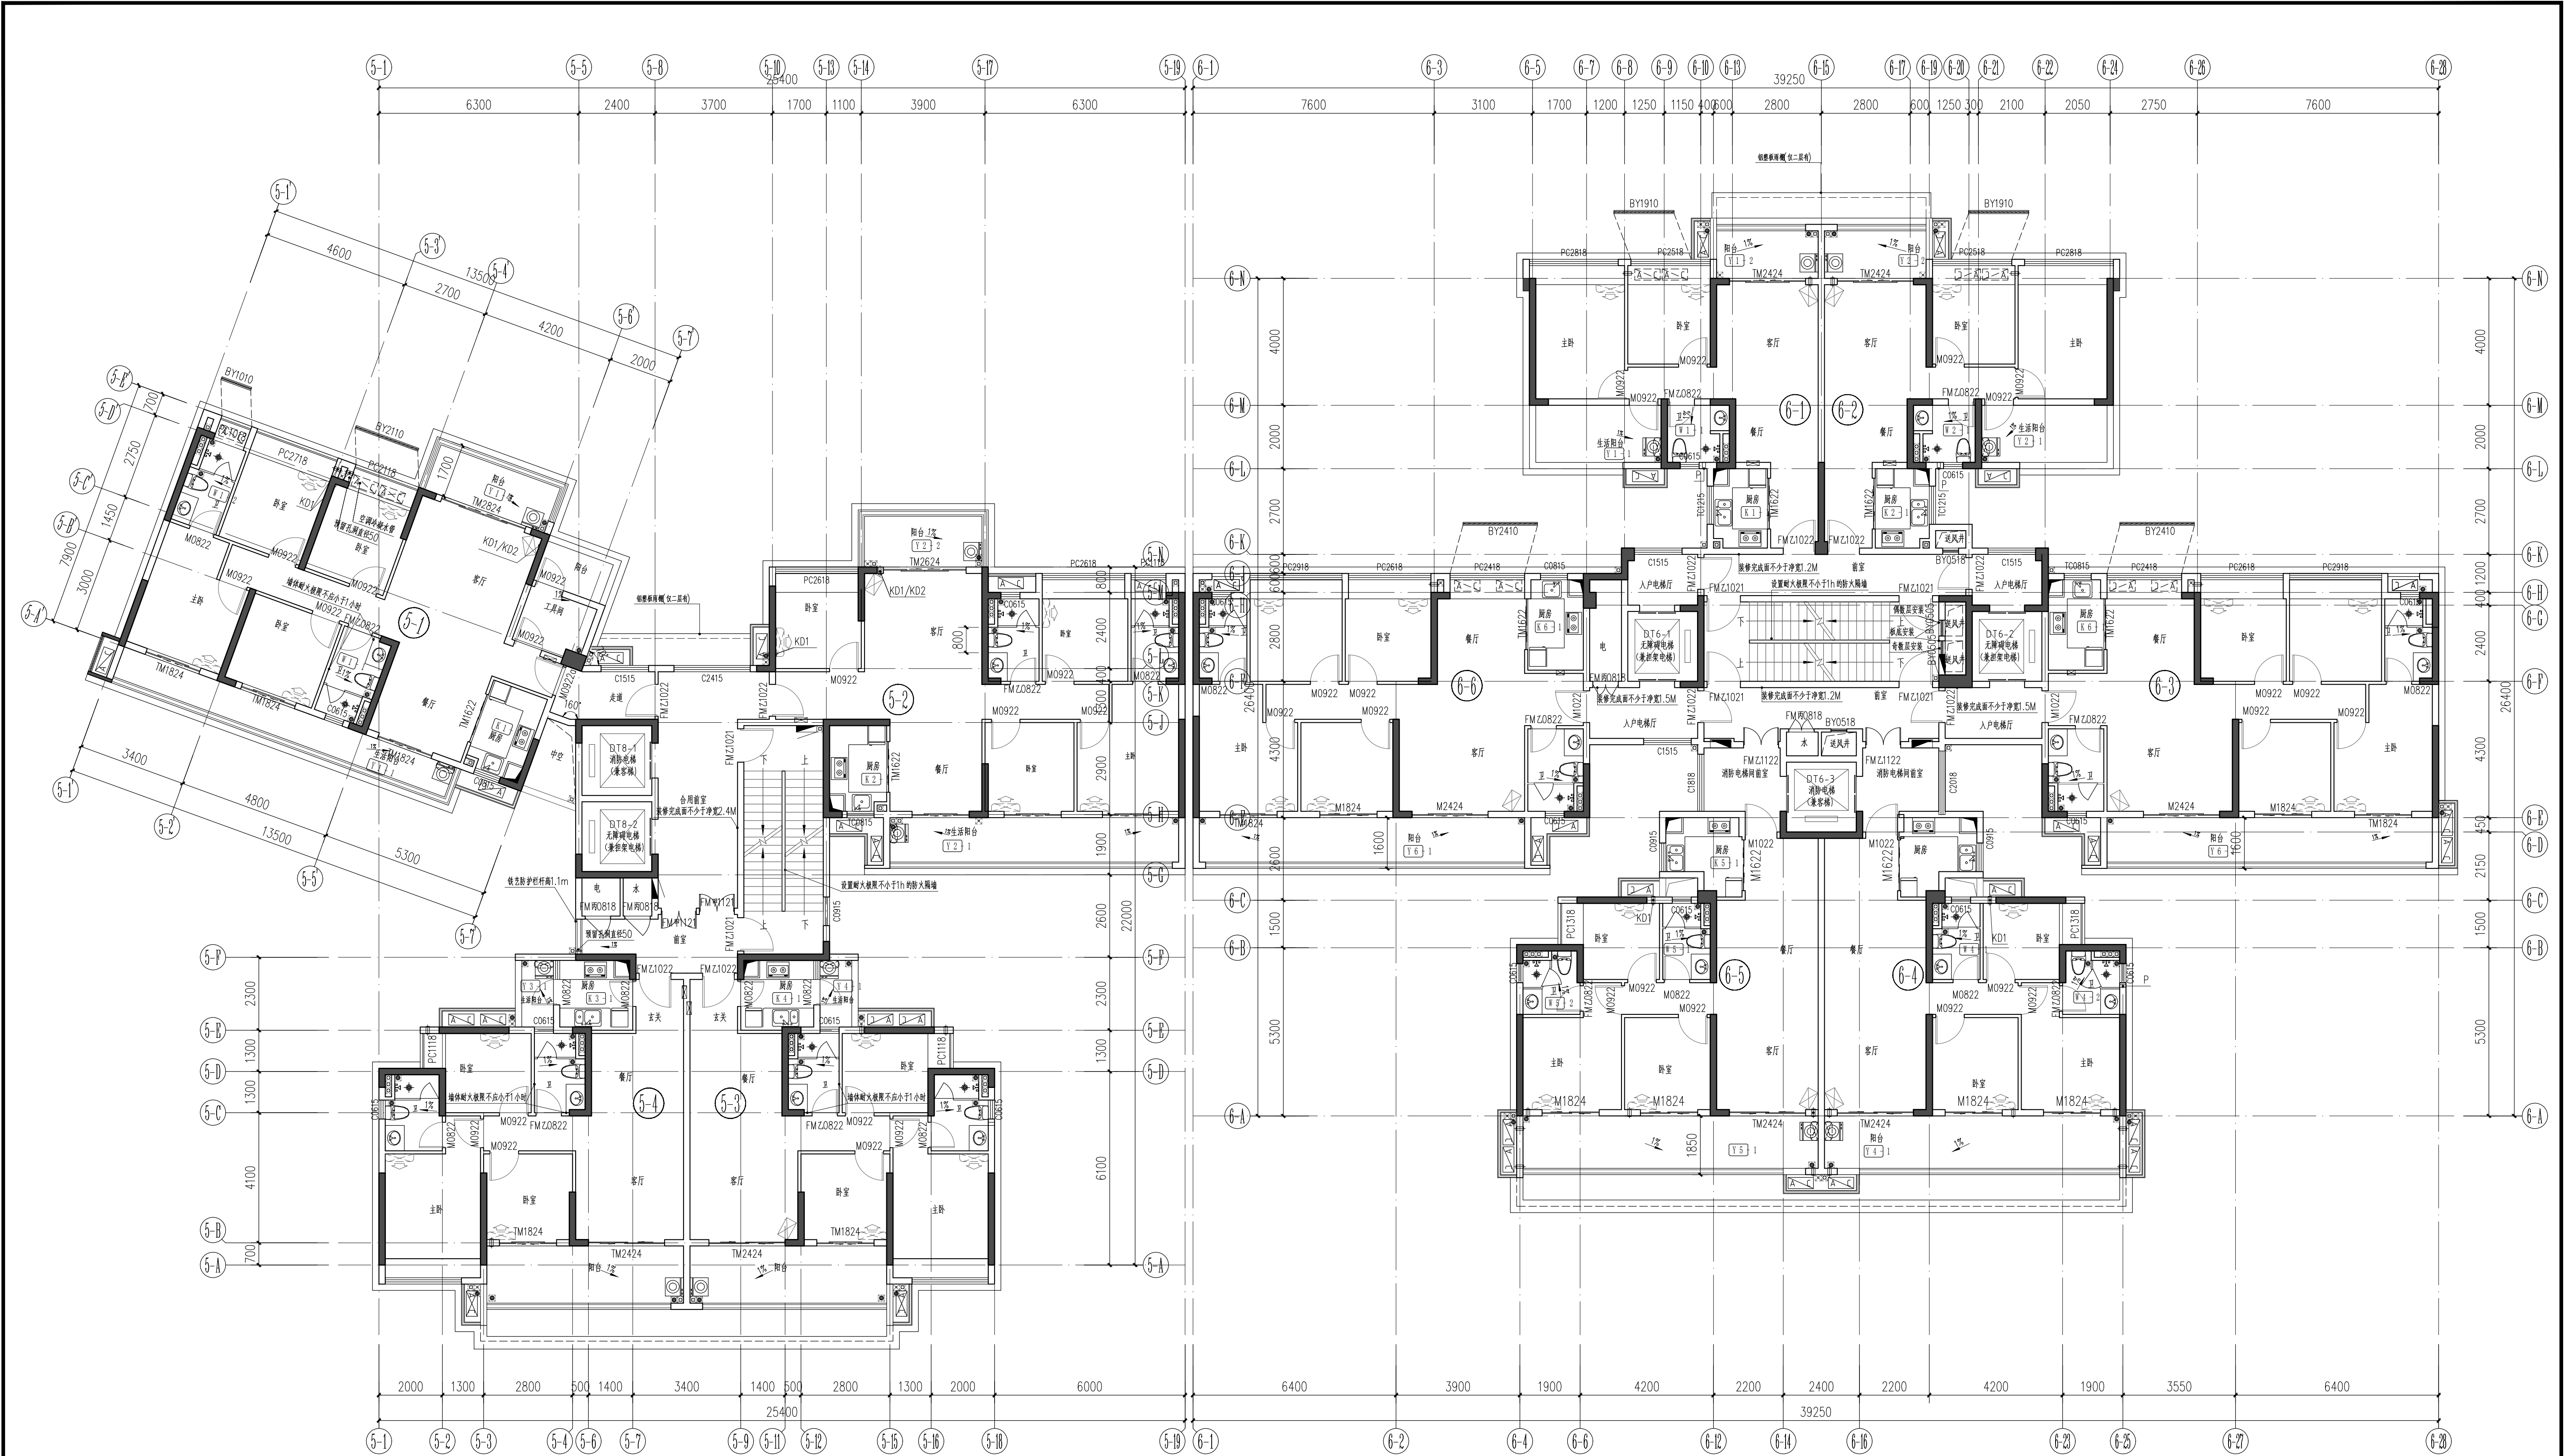

腰线层平面图 1:100


(注: 5F、23F)

本层计容面积: 1051.70X2=2103.40m<sup>2</sup>


本层建筑面积: 1051.70X2=2103.40m<sup>2</sup>

广东省建设工程勘察设计出图专用章  
单位名称: 广东新长安建筑设计院有限公司  
业务范围: 建筑行业(建筑工程) 甲级  
资质证书编号: A144002549  
有效期至: 2028年12月22日

中华人民共和国一级注册建筑师  
姓名: 陈顺发  
注册号: 4400254-001  
有效期至: 至2026年05月
 
|                                                                                       |   |     |                                                                                       |      |     |                                                                                       |        |     |                                                                                       |     |         |
|---------------------------------------------------------------------------------------|---|-----|---------------------------------------------------------------------------------------|------|-----|---------------------------------------------------------------------------------------|--------|-----|---------------------------------------------------------------------------------------|-----|---------|
|  | 广东新长安建筑设计院有限公司   |     |                                                                                       |      |     | 图 纸<br>内 容                                                                            | 腰线层平面图 | 图 别 | 建 筑                                                                                   |     |         |
|                                                                                       | Guangdong Xinchang'an Architectural Design Institute Co., Ltd.<br>建筑工程甲级设计证书号: A144002549 城乡规划甲级编制资质证书: 自资规甲字21440263 |     |                                                                                       |      |     |                                                                                       |        | 审查号 |                                                                                       |     |         |
|                                                                                       | 审 定   | 李旭升 |  | 项目负责 | 陈顺发 |  | 专业负责   | 陈顺发 |  | 日期  | 2025.09 |
|                                                                                       | 审 核   | 蔡可斌 |  | 校 对  | 陈亦钿 |  | 建筑设计   | 吴烈炯 |  | 图 号 | J- 04   |
| 工程名称                                                                                  |   |     |                                                                                       |      |     | 佛冈县慧谷房地产开发有限公司                                                                        | 阶 段    | 报建图 |                                                                                       |     |         |

声明: 本图必须经有关部门审批后方可施工

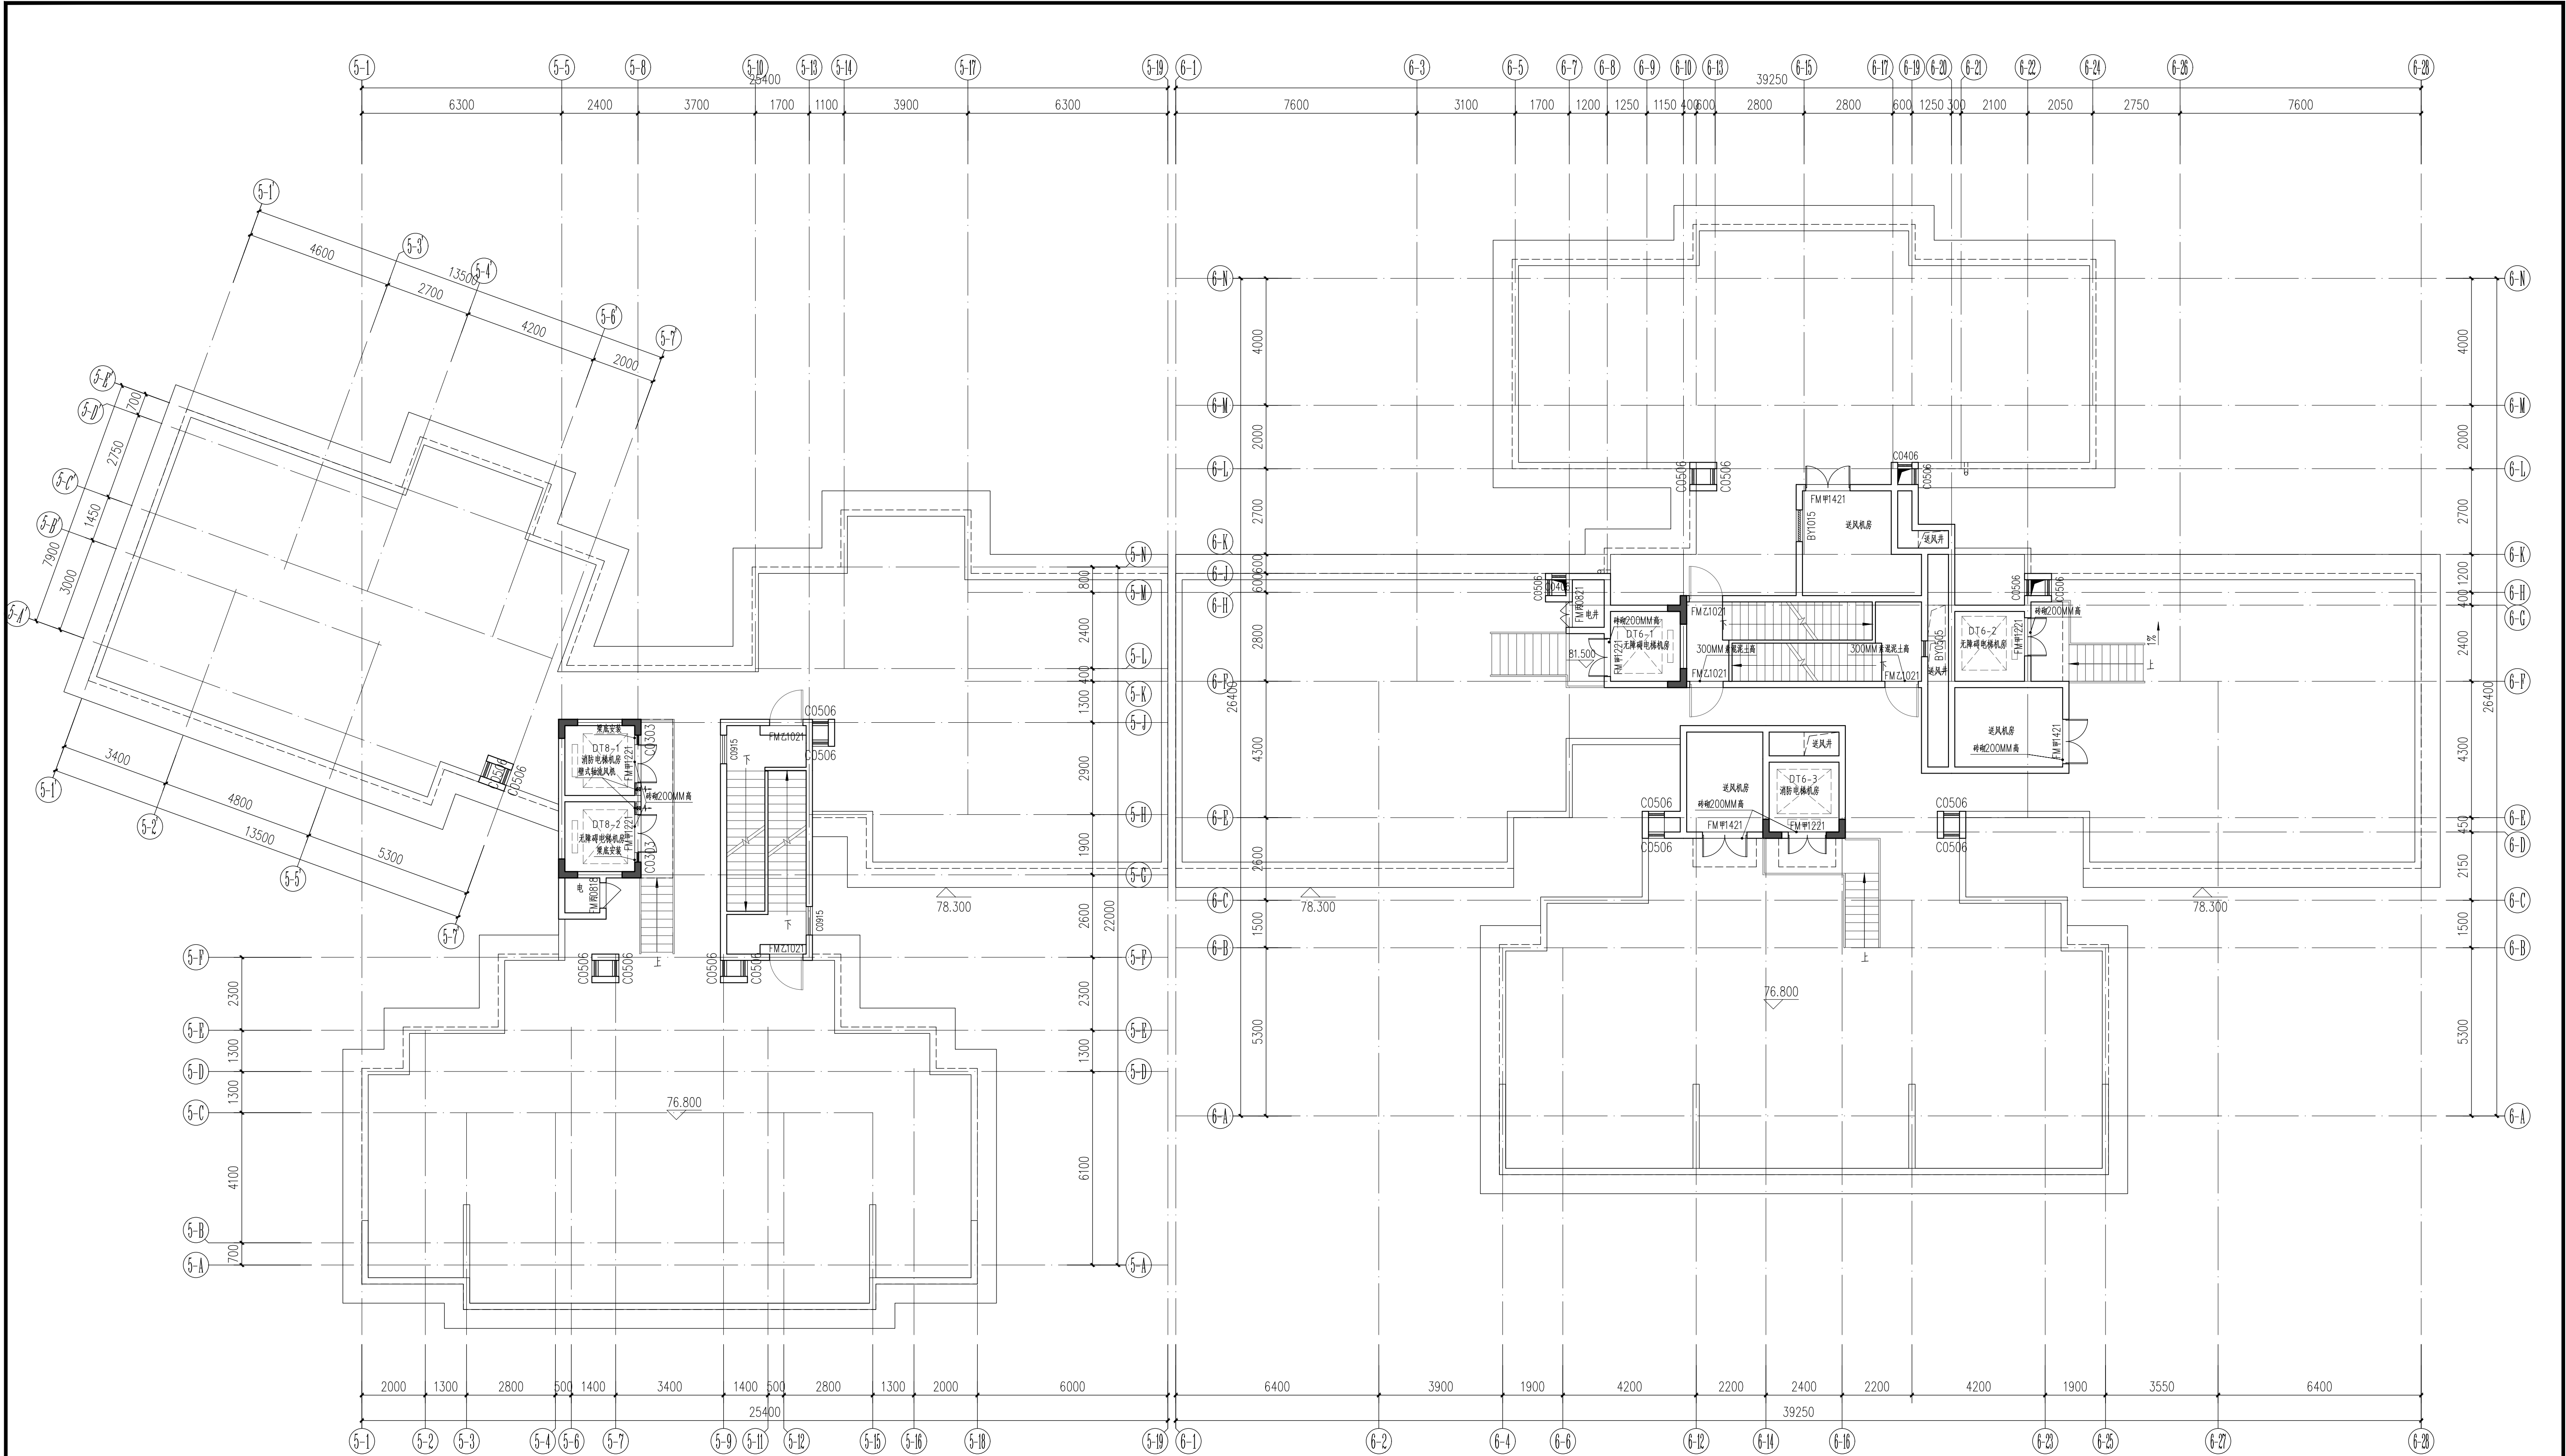

屋面层平面图 1:100

本层计容面积: 124.35m<sup>2</sup>

本层建筑面积: 124.35m<sup>2</sup>


广东省建设工程勘察设计出图专用章  
单位名称: 广东新长安建筑设计院有限公司  
业务范围: 建筑行业(建筑工程)甲级  
资质证书编号: A144002549  
有效期至: 2028年12月22日

中华人民共和国一级注册建筑师  
姓名: 陈顺发  
注册号: 4400254-001  
有效期至: 至2026年05月



广东新长安建筑设计院有限公司  
Guangdong Xinchang'an Architectural Design Institute Co., Ltd.  
建筑工程甲级设计证书号: A144002549 城乡规划甲级编制资质证书: 自资规甲字21440263

| 图 纸<br>内 容 | 屋 面 层 平 面 图    | 图 别  | 建 筑   |
|------------|----------------|------|-------|
|            |                |      | 审 查 号 |
| 审 定        | 李旭升            | 项目负责 | 陈顺发   |
| 审 核        | 蔡可斌            | 校 对  | 陈亦钿   |
| 专业负责       | 陈顺发            | 建筑设计 | 吴烈炯   |
| 建设单位       | 佛冈县慧谷房地产开发有限公司 | 图 号  | J- 05 |
| 工程名称       | 城春汇悦台-5#、6#楼   | 阶 段  | 报建图   |

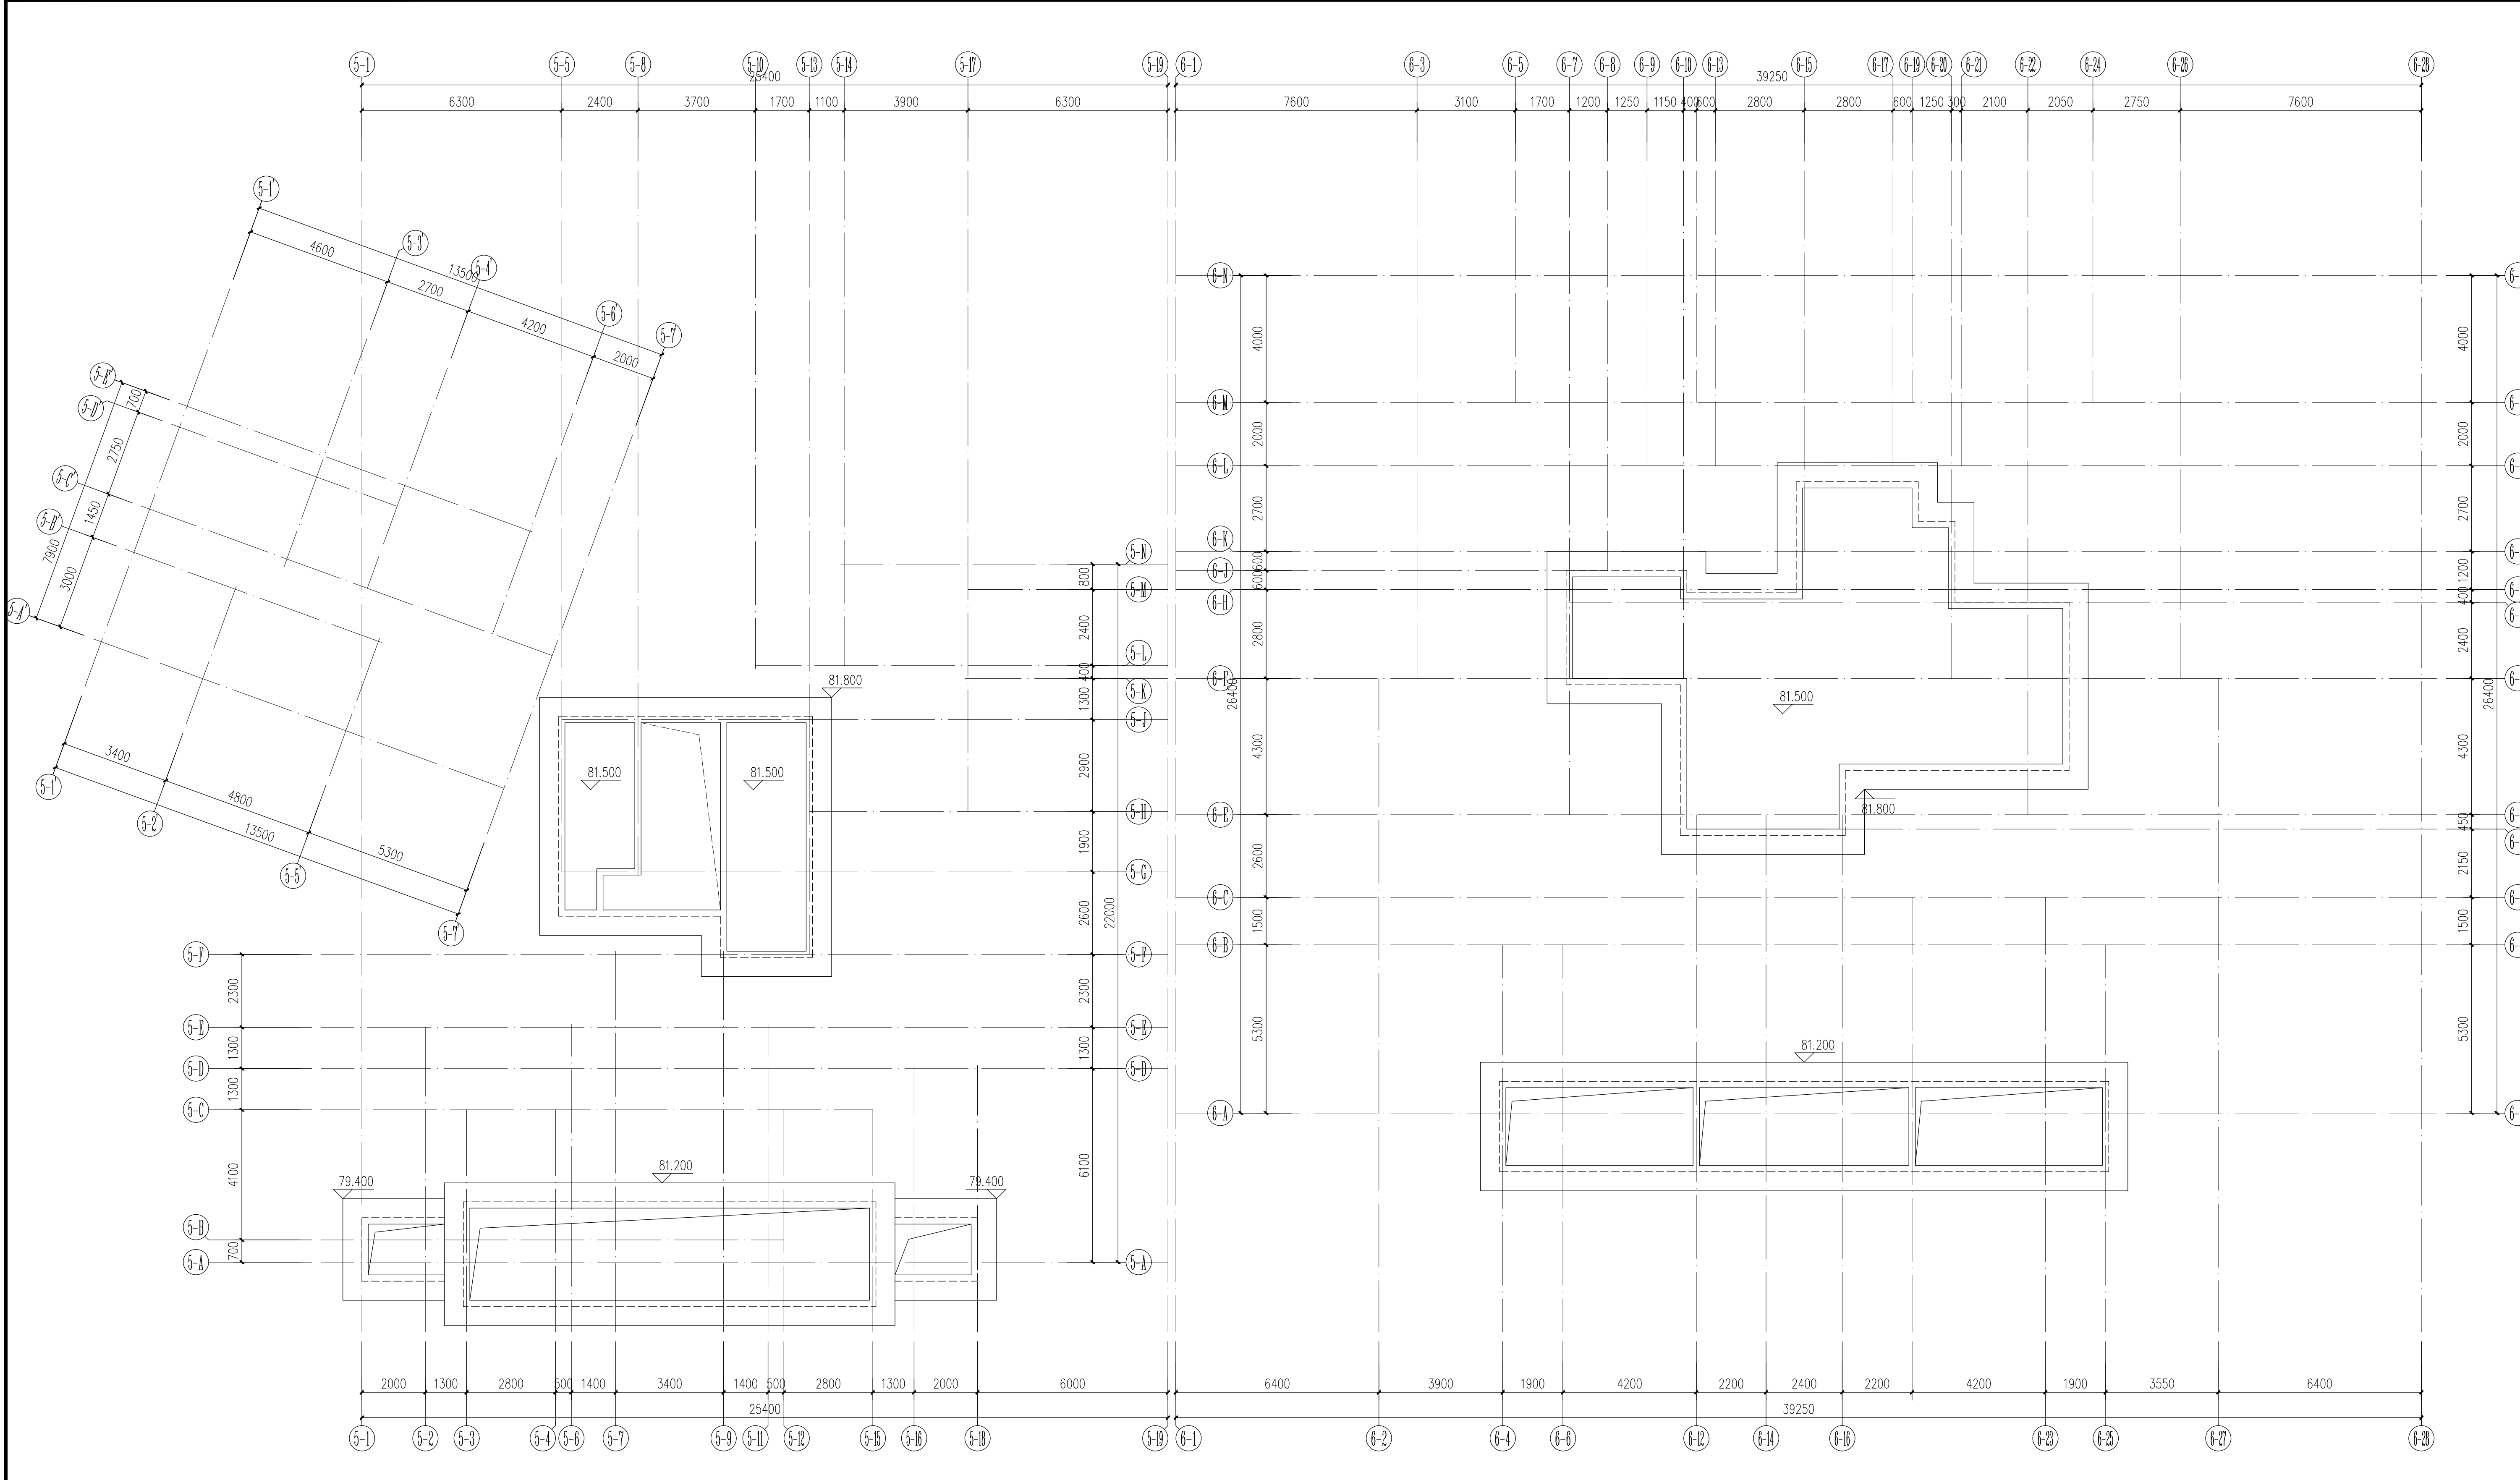

屋面构架层平面图 1:100

广东省建设工程勘察设计出图专用章  
单位名称: 广东新长安建筑设计院有限公司  
业务范围: 建筑行业(建筑工程) 甲级  
资质证书编号: A144002549  
有效期至: 2028年12月22日

中华人民共和国一级注册建筑师  
姓名: 陈顺发  
注册号: 4400254-001  
有效期至: 至2026年05月



广东新长安建筑设计院有限公司  
Guangdong Xinchang'an Architectural Design Institute Co., Ltd.  
建筑工程甲级设计证书号: A144002549 城乡规划甲级编制资质证书: 自资规甲字21440263

| 图 纸<br>内 容      | 图 别            | 建 筑   |
|-----------------|----------------|-------|
|                 |                | 图 号   |
| 屋 面 构 架 层 平 面 图 | 图 别            | 建 筑   |
|                 | 图 号            | J- 06 |
| 审 定             | 李旭升            | 项目负责  |
| 审 核             | 蔡可斌            | 校 对   |
| 专 业 负 责         | 陈顺发            | 建筑设计  |
| 建 筑 设 计         | 吴烈炯            | 工程名称  |
| 建 筑 单 位         | 佛冈县慧谷房地产开发有限公司 | 阶 段   |
| 建 筑 单 位         | 城春汇悦台-5#、6#楼   | 报 建 图 |




⑤-①~⑤-②③轴立面图 1:150

住宅立面材质说明:

- 深棕黄色面砖
- 棕黄色面砖
- 深灰色铝合金百叶
- 深褐色方通
- 米黄色面砖

注: 具体立面材质以分色图为准

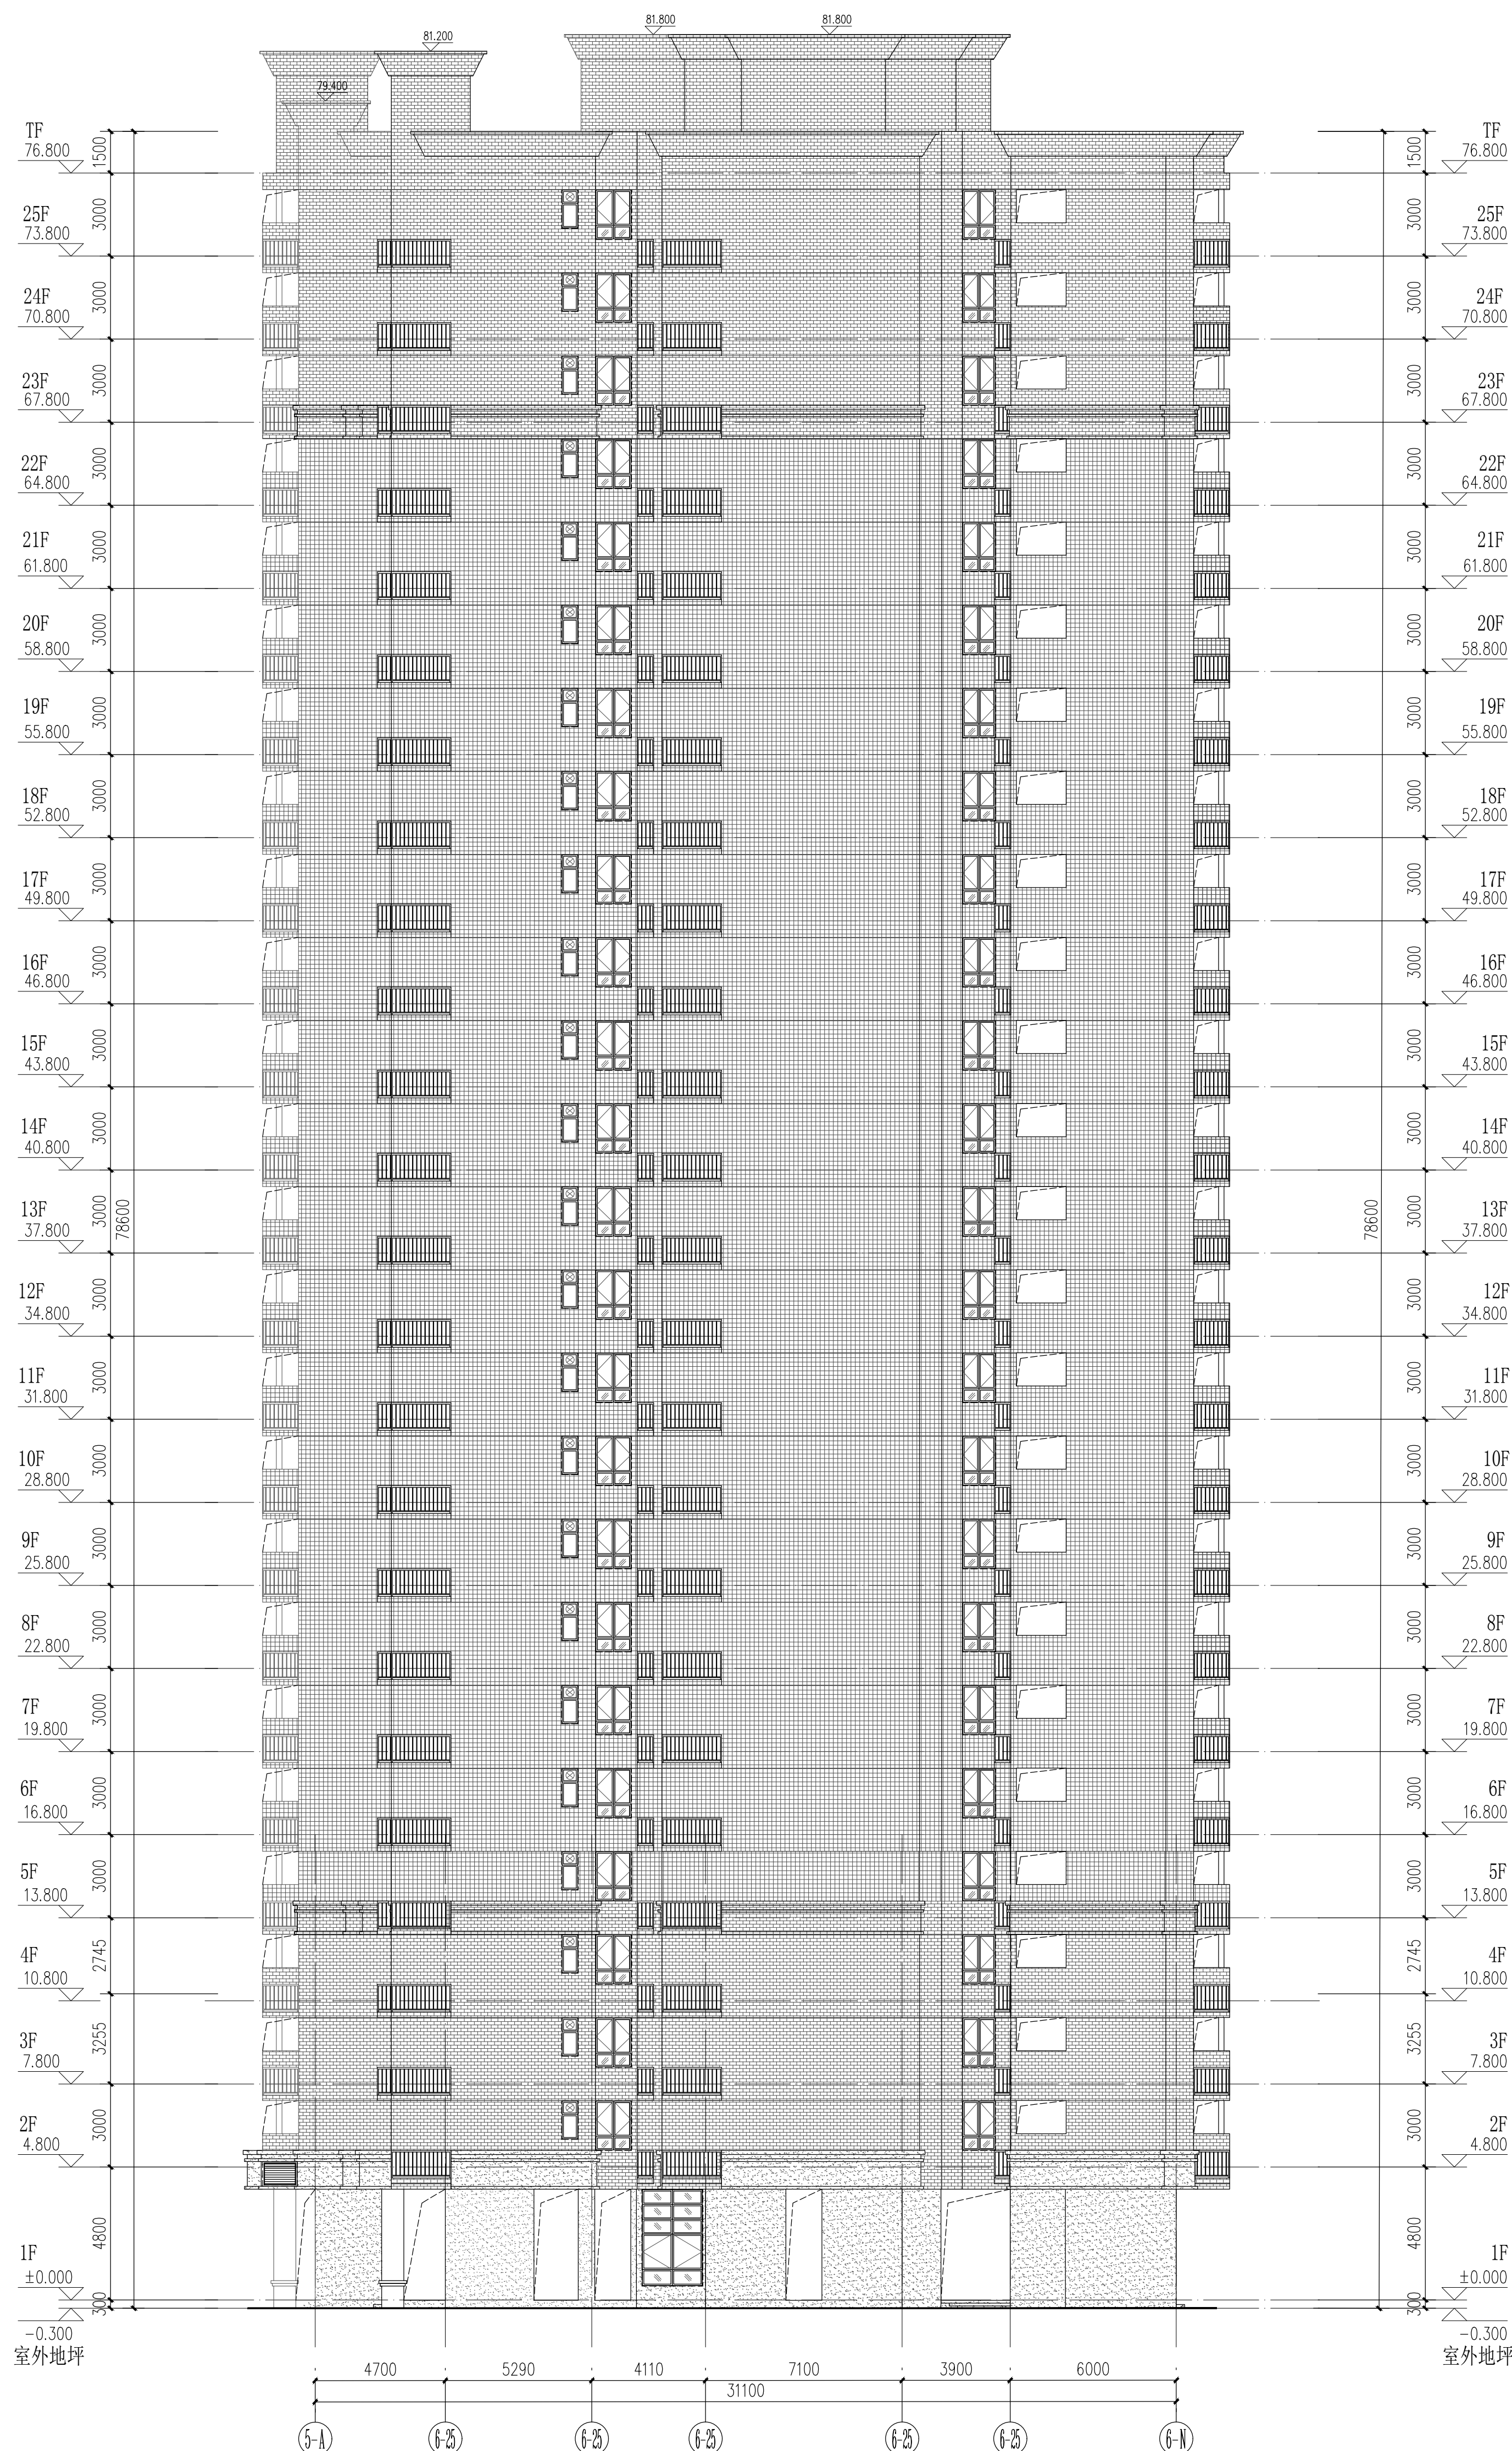

⑤-①~⑤-②③轴立面图 1:150

广东省建设工程勘察设计专用章  
单位名称: 广东新长安建筑设计院有限公司  
业务范围: 建筑行业(建筑工程)甲级  
资质证书编号: A144002549  
有效期至: 2028年12月22日

中华人民共和国一级注册建筑师  
姓名: 陈顺发  
注册号: 4400254-001  
有效期至: 至2026年05月

|                                                                                       |   |      |     |      |     |      |               |              |       |     |
|---------------------------------------------------------------------------------------|---|------|-----|------|-----|------|---------------|--------------|-------|-----|
|  | <div>广东新长安建筑设计院有限公司</div> <div>Guangdong Xinchang'an Architectural Design Institute Co., Ltd.</div> <div>建筑工程甲级证书编号: A240002549    城乡规划编制资质证书: 自设院甲字第1400003</div> |      |     |      |     |      | 图 纸 内 容       | ⑤-①~⑤-②③轴立面图 | 图 别   | 建 筑 |
|                                                                                       |   |      |     |      |     |      | ⑤-①~⑤-②③轴立面图  |              | 审 查 号 |     |
| 审 定                                                                                   | 李旭升   | 项目负责 | 陈顺发 | 专业负责 | 陈顺发 | 兴建单位 | 佛山慧谷房地产开发有限公司 | 图 号          | J-07  |     |
| 审 核                                                                                   | 蔡可斌   | 校 对  | 陈亦钊 | 建筑设计 | 吴烈刚 | 工程名称 | 城谷汇悦台-S8、6#楼  | 阶 段          | 报建图   |     |

声明: 本图必须经有关部门审批后方可施工




⑥-⑩~⑥-⑪~⑥-⑫~⑥-⑬轴立面图 1:150

住宅立面材质说明:

- 深棕黄色面砖
- 棕黄色面砖
- 深灰色铝合金百叶
- 深褐色方通
- 米黄色面砖

注: 具体立面材质以分色图为准

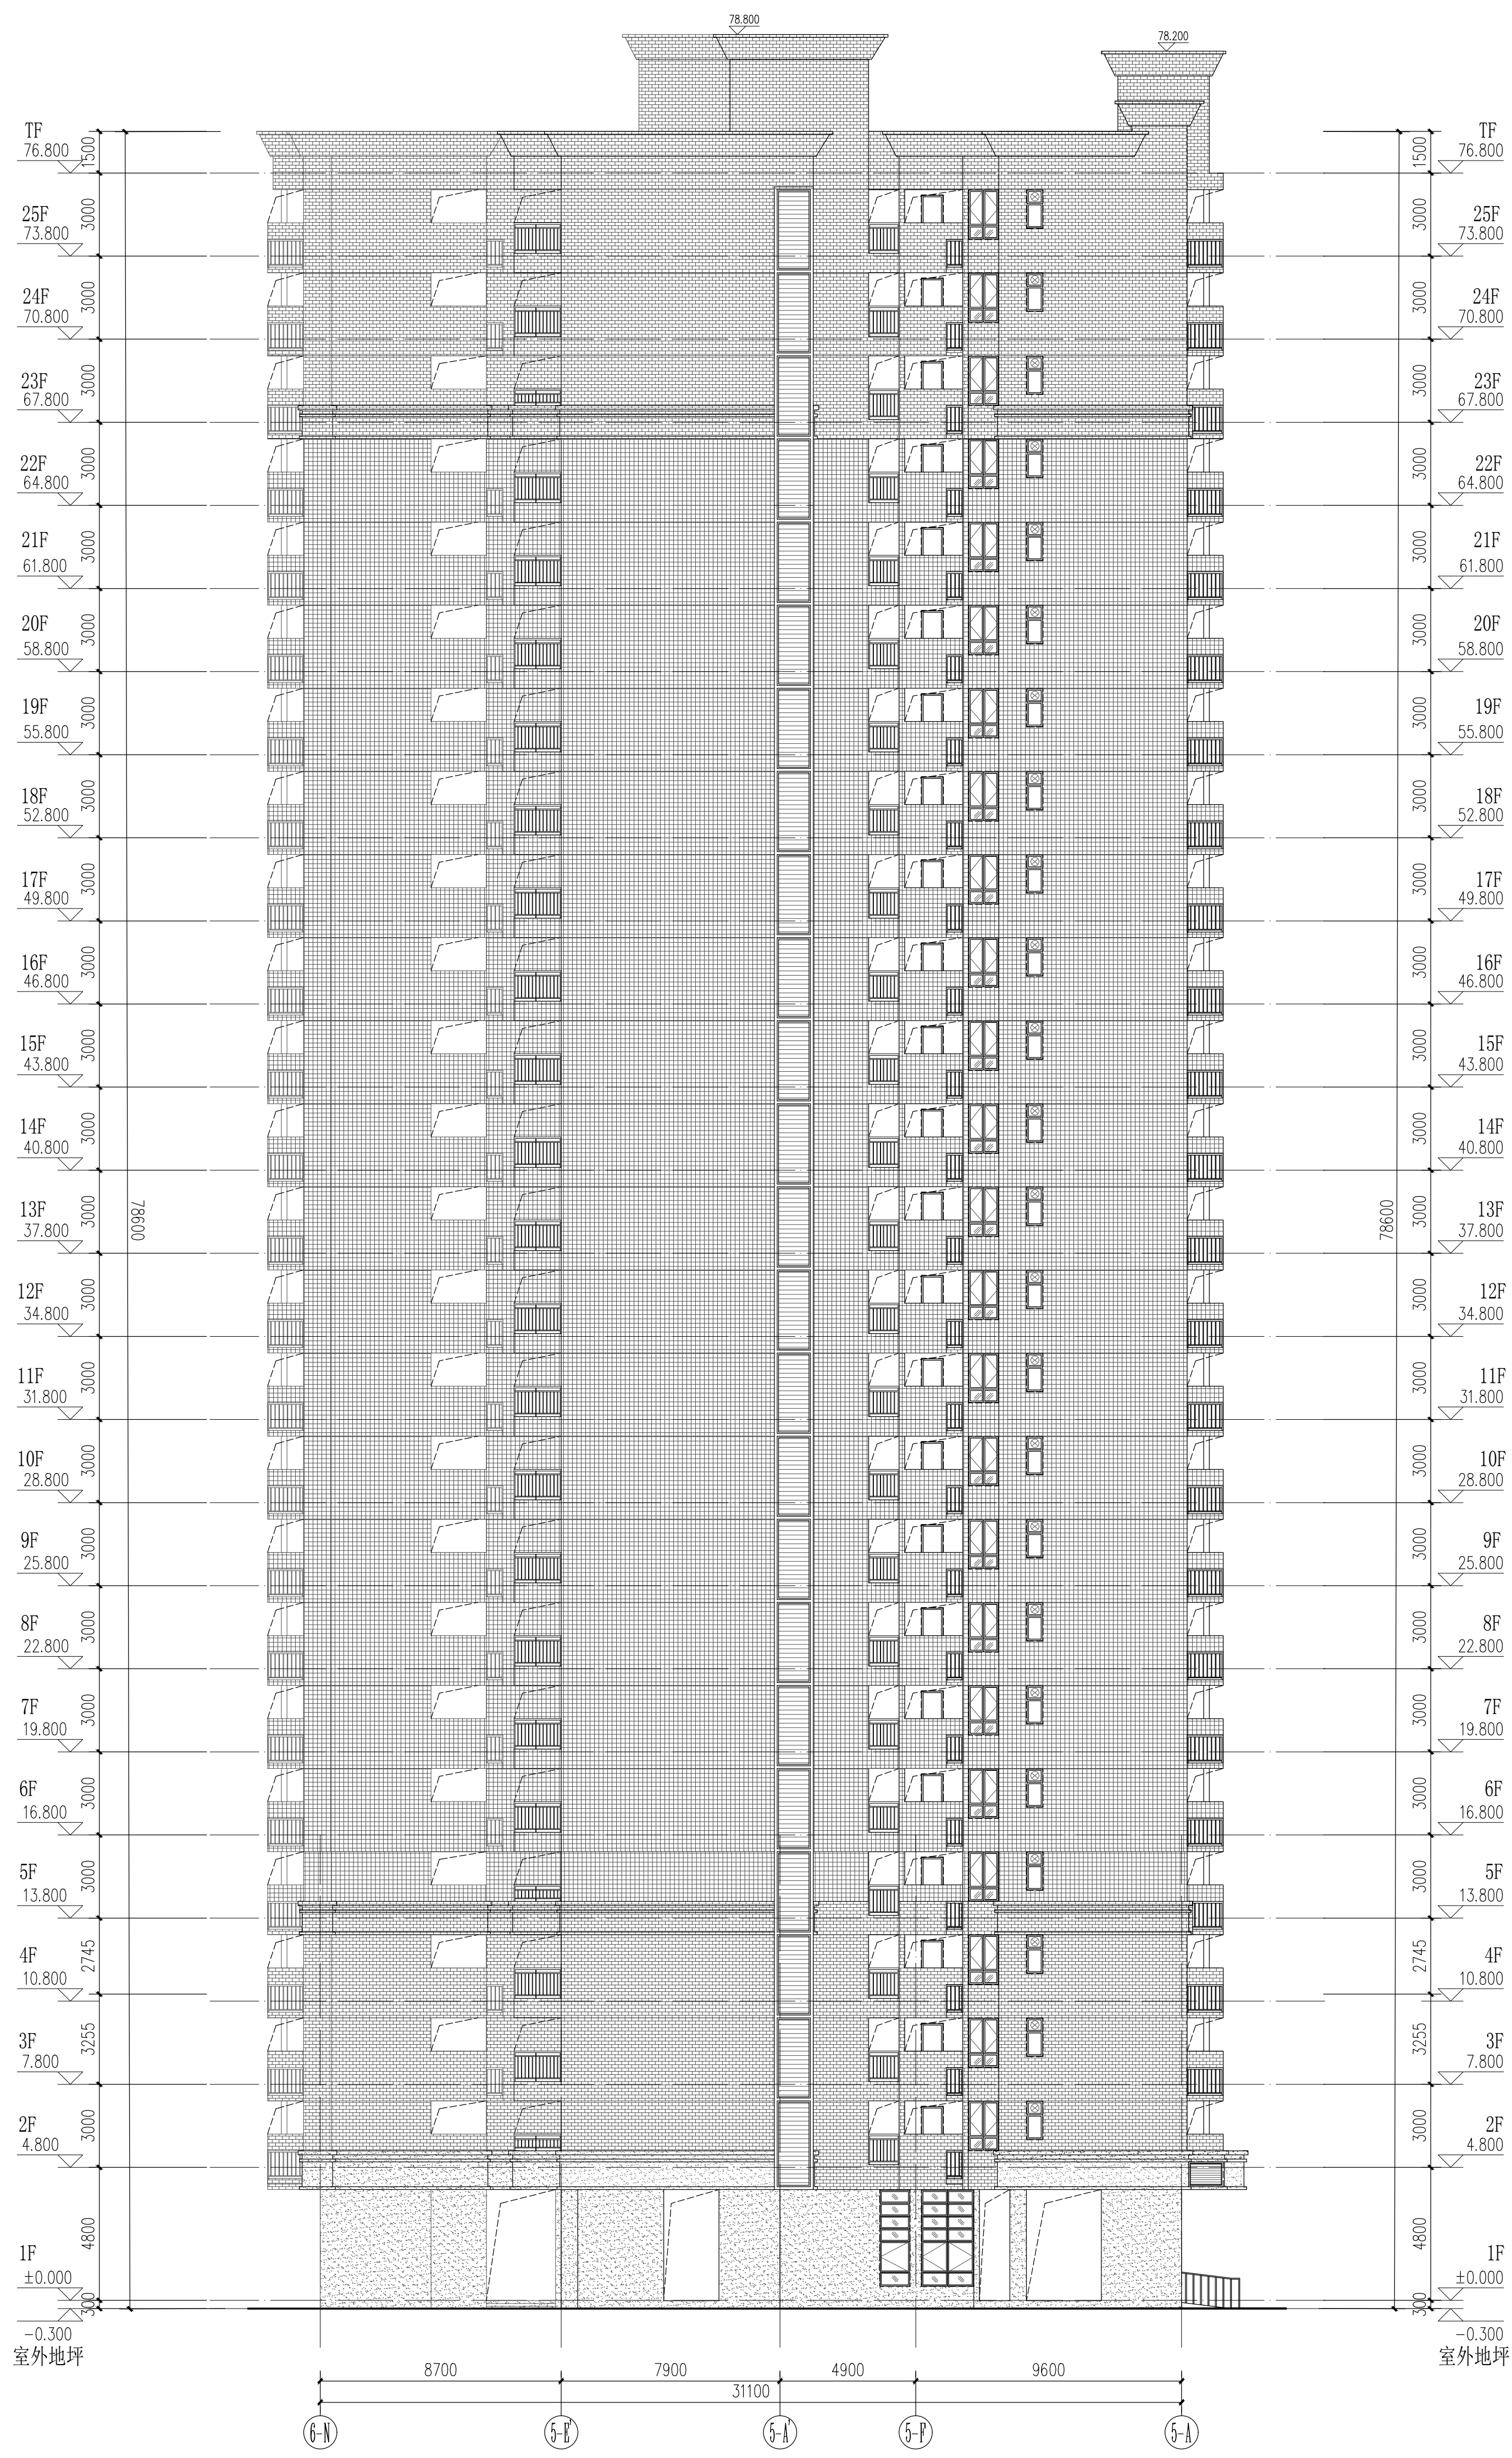

⑥-⑩轴立面图 1:150

广东省建设工程勘察设计专用章  
单位名称: 广东新长安建筑设计院有限公司  
业务范围: 建筑行业(建筑工程)甲级  
资质证书编号: A144002549  
有效期至: 2028年12月22日

中华人民共和国一级注册建筑师  
姓名: 陈顺发  
注册号: 4400254-001  
有效期至: 至2026年05月




广东新长安建筑设计院有限公司  
Guangdong Xinchang Architectural Design Institute Co., Ltd.  
建筑工程甲级设计证书编号: A244002549 城乡规划编制资质证书编号: 自资规中字第21410282

图 纸 ⑥-⑩~⑥-⑪~⑥-⑫~⑥-⑬轴立面图  
内 容 ⑥-⑩轴立面图  
审 定 李旭升 项目负责 陈顺发 专业负责 陈顺发 兴建单位 佛冈县慧谷房地产开发有限公司  
审 核 蔡可斌 校 对 陈亦珊 建筑设计 吴烈钢 工程名称 城春汇悦台-5#、6#楼

图 别 建 筑  
审 查 号  
日 期 2025.09  
图 号 J-08  
阶 段 报建图

声明: 本图在注册有效期内方可施工

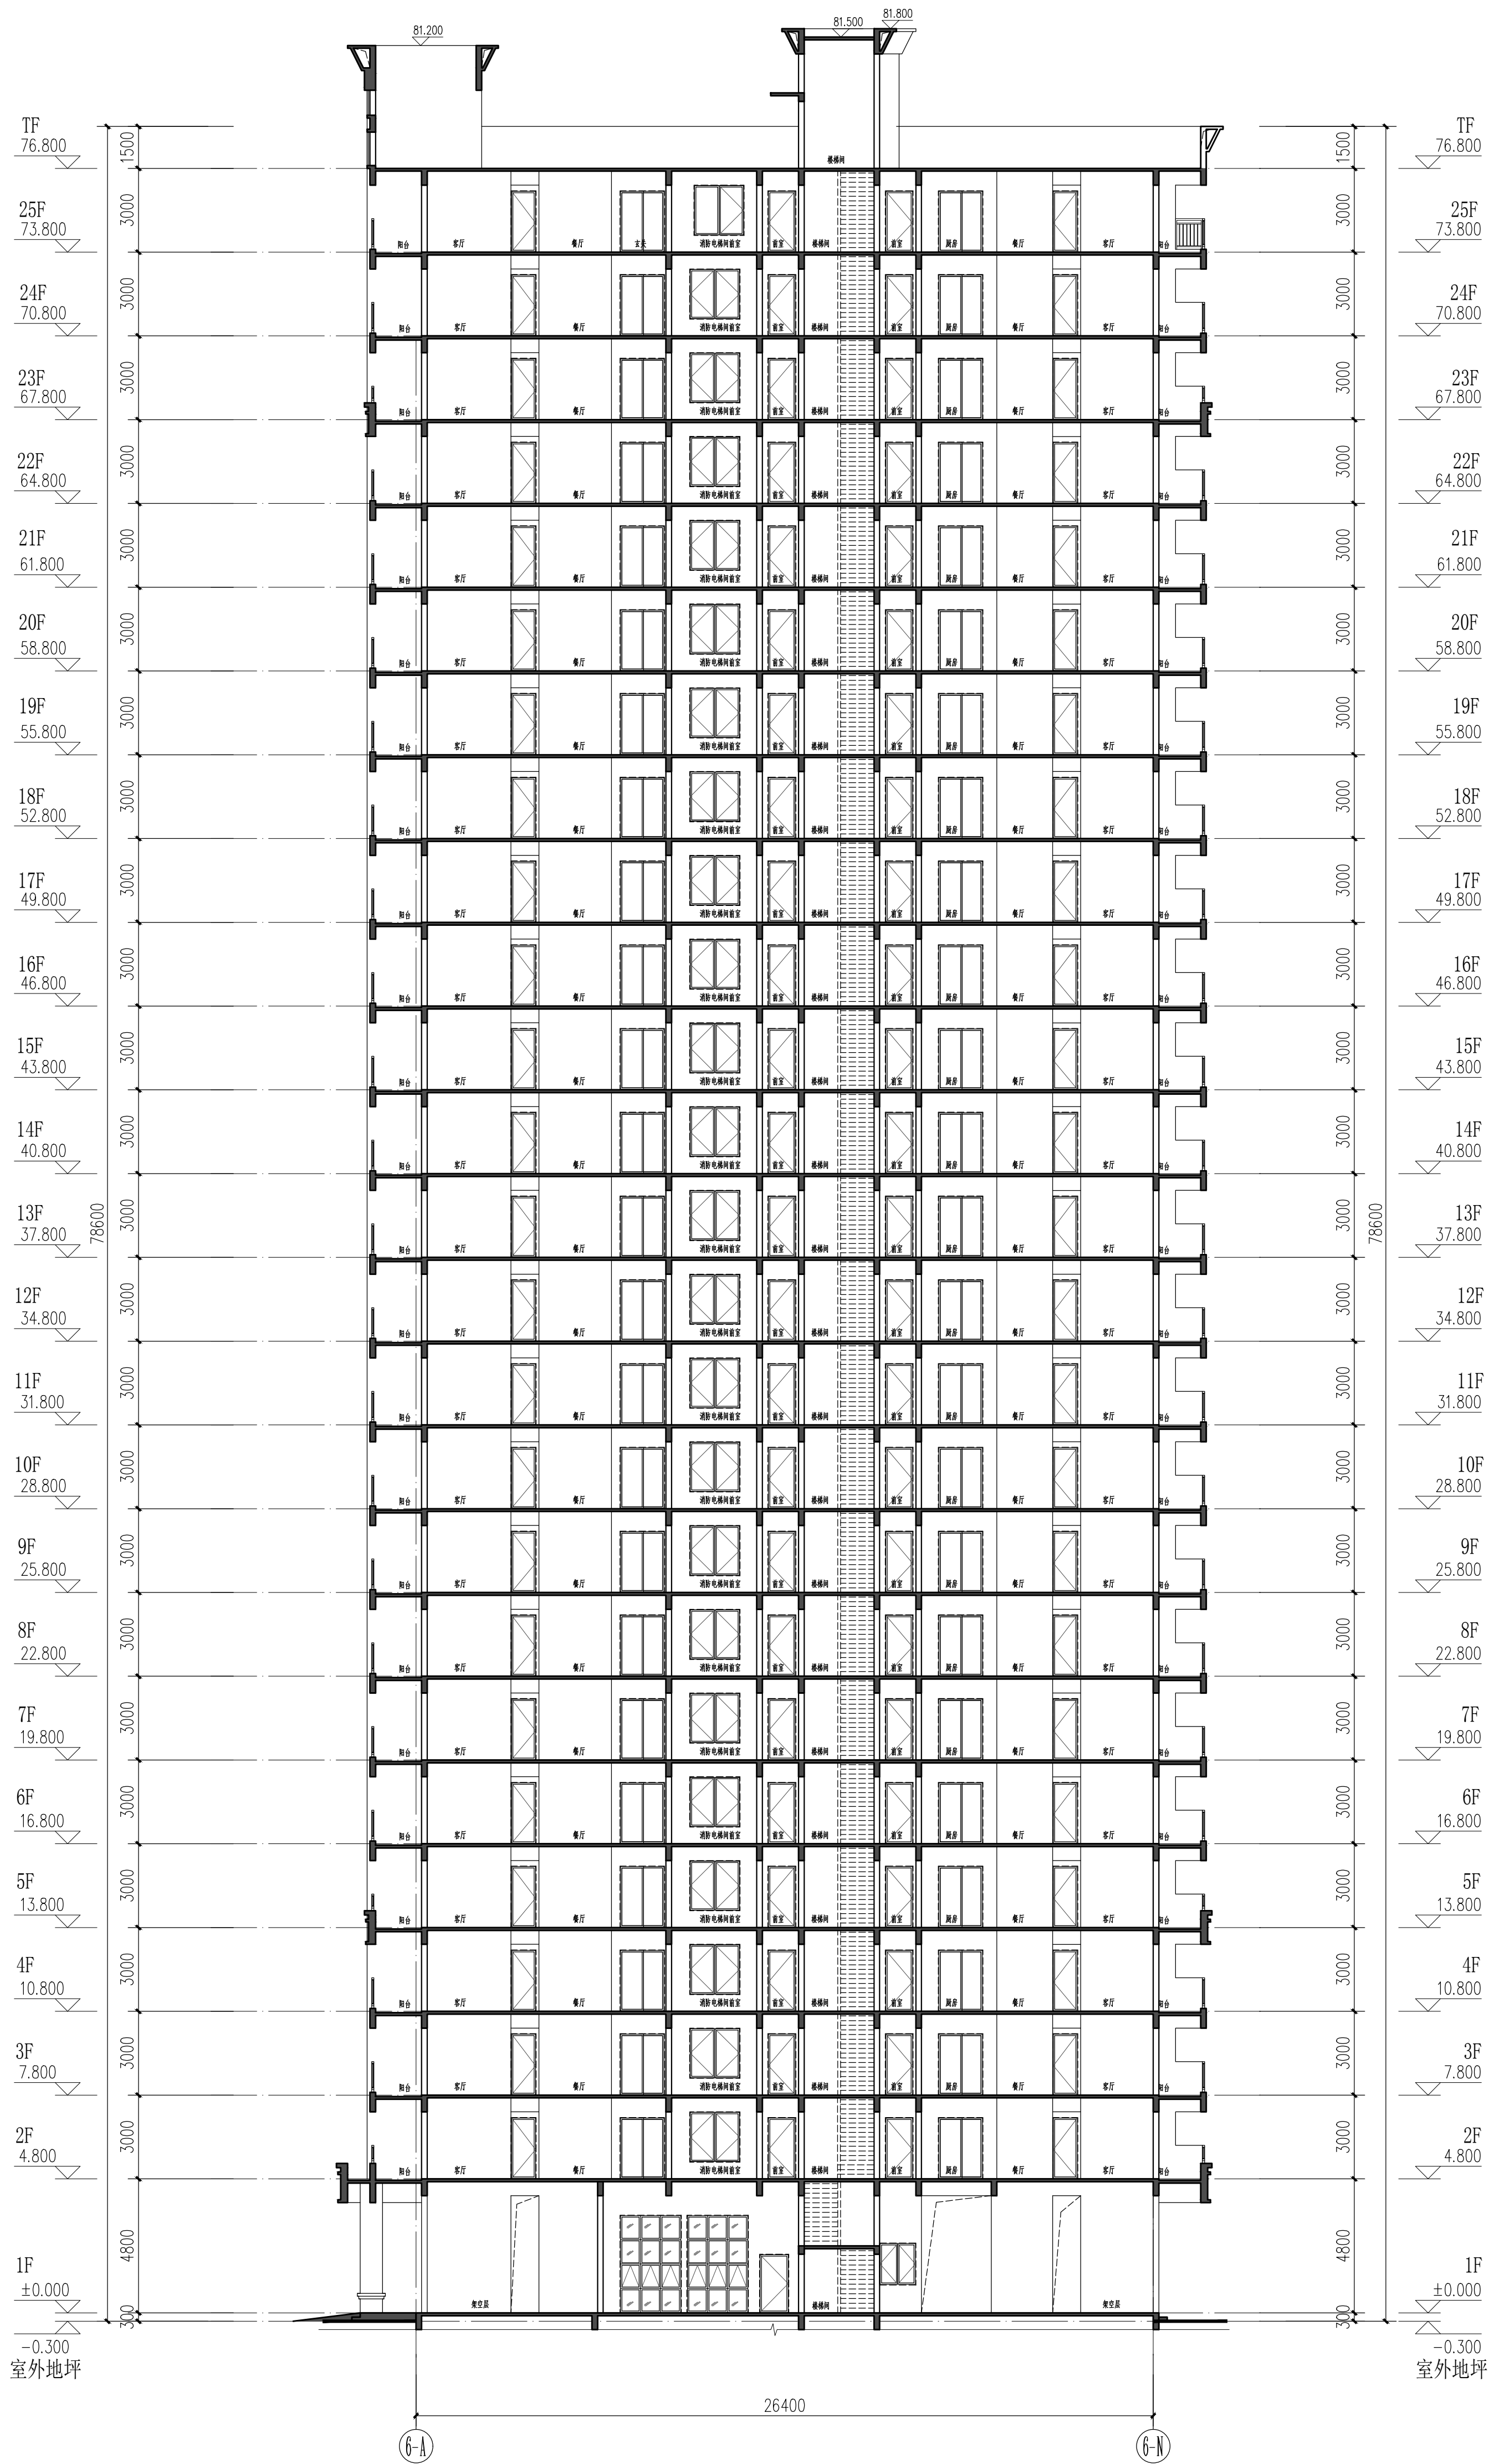

1-1剖面图 1 : 1 5 0

广东省建设工程勘察设计院有限公司  
单位名称: 广东新长安建筑设计院有限公司  
业务范围: 建筑行业(建筑工程) 甲级  
资质证书编号: A144002549  
有效期至: 2028年12月22日

中华人民共和国一级注册建筑师  
姓名: 陈顺发  
注册号: 4400254-001  
有效期至: 至2026年05月

|                                                                                       |                                                                |      |     |      |     |         |                |     |       |         |
|---------------------------------------------------------------------------------------|----------------------------------------------------------------|------|-----|------|-----|---------|----------------|-----|-------|---------|
|  | 广东新长安建筑设计院有限公司                                                 |      |     |      |     | 图 纸 内 容 | 1-1剖面图         |     | 图 别   | 建 筑     |
|                                                                                       | Guangdong Xinchang'an Architectural Design Institute Co., Ltd. |      |     |      |     |         |                |     | 审查号   |         |
|                                                                                       | 建筑工程甲级设计证书号: A244002546 城乡规划甲级编制资质证书: 自资规甲字21440263            |      |     |      |     |         |                |     | 日 期   | 2025.09 |
|                                                                                       |                                                                |      |     |      |     |         |                |     | 图 号   | J- 09   |
| 审 定                                                                                   | 李旭升                                                            | 项目负责 | 陈顺发 | 专业负责 | 陈顺发 | 兴建单位    | 佛冈县慧谷房地产开发有限公司 | 图 号 | J- 09 |         |
| 审 核                                                                                   | 蔡可斌                                                            | 校 对  | 陈亦钿 | 建筑设计 | 吴烈炯 | 工程名称    | 城春汇悦台-5#、6#楼   | 阶 段 | 报建图   |         |

声明: 本图必须经有关部门审批后方可施工