



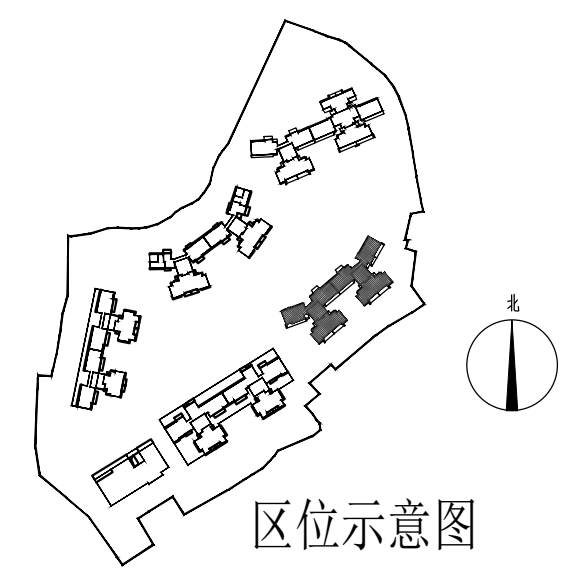

有效期：至2026年05月

	广东新长安建筑设计院有限公司					图 纸 内 容	图 别	建 筑	
	Guangdong Xinchang an Architectural Design Institute Co., Ltd.					首层平面图	审查号		
	建筑甲级设计资质证书: A144002549 城乡规划甲级编制资质证书: 自资质证字21440263						日 期	2025.09	
	审 定	李旭升	项目负责	陈顺发	专业负责	陈顺发	兴建单位	佛冈县慧谷房地产开发有限公司	图 号
审 核	蔡可斌	校 对	陈亦钿	建筑设计	吴然炯	工程名称	城春汇悦台-7#、8#楼	阶 段	报建图

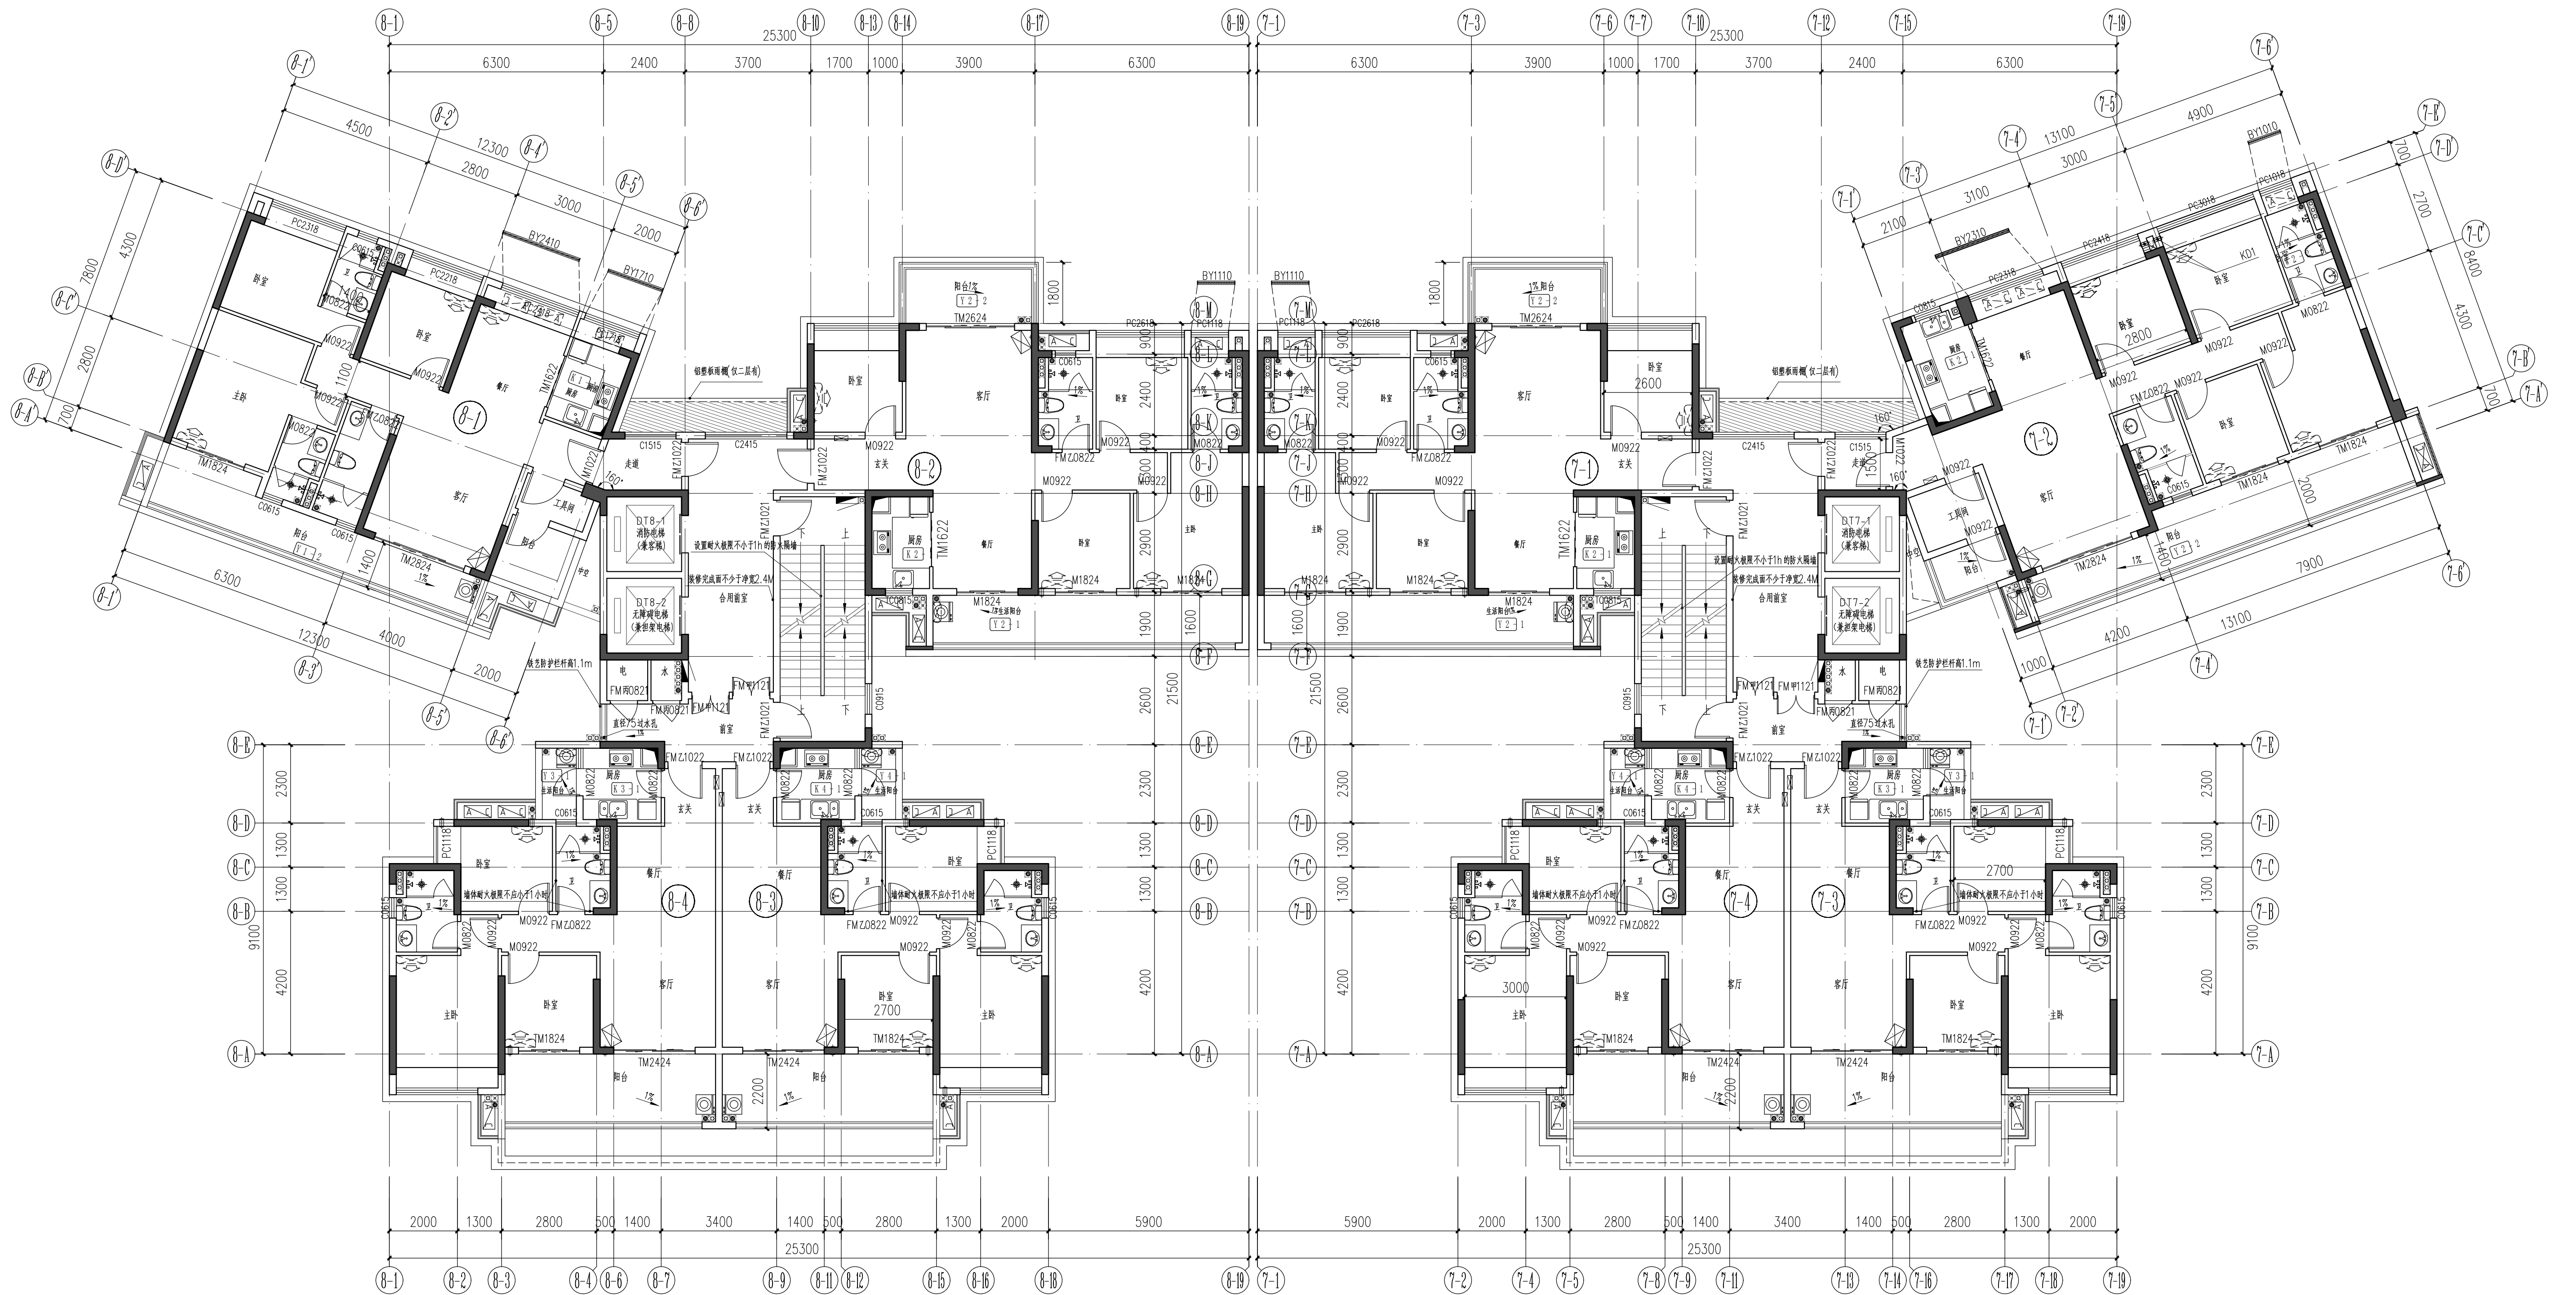

二层平面图 1:100

本层计容面积: 899.64m²

本层建筑面积: 899.64m²

广东省建设工程勘察设计专用章
单位名称: 广东新长安建筑设计院有限公司
业务范围: 建筑行业(建筑工程)甲级
资质证书编号: A144002549
有效期至: 2028年12月22日

中华人民共和国一级注册建筑师
姓名: 陈顺发
注册号: 4400254-001
有效期至: 至2026年05月




广东新长安建筑设计院有限公司
Guangdong Xinchangan Architectural Design Institute Co., Ltd.

建筑工程甲级设计证书号: A144002549 城乡规划甲级编制资质证书: 自资规甲字21440263

审 定	李旭升	项目负责	陈顺发	专业负责	陈顺发	兴建单位	佛冈县慧谷房地产开发有限公司
审 核	蔡可斌	校 对	陈亦钿	建筑设计	吴烈炯	工程名称	城春汇悦台-7#、8#楼

图 别	建 筑	二 层 平 面 图	
		审 查 号	日 期
图 号	J-02	2025.09	
阶 段	报 建 图		

声明: 本图必须经有关部门审批后方可施工

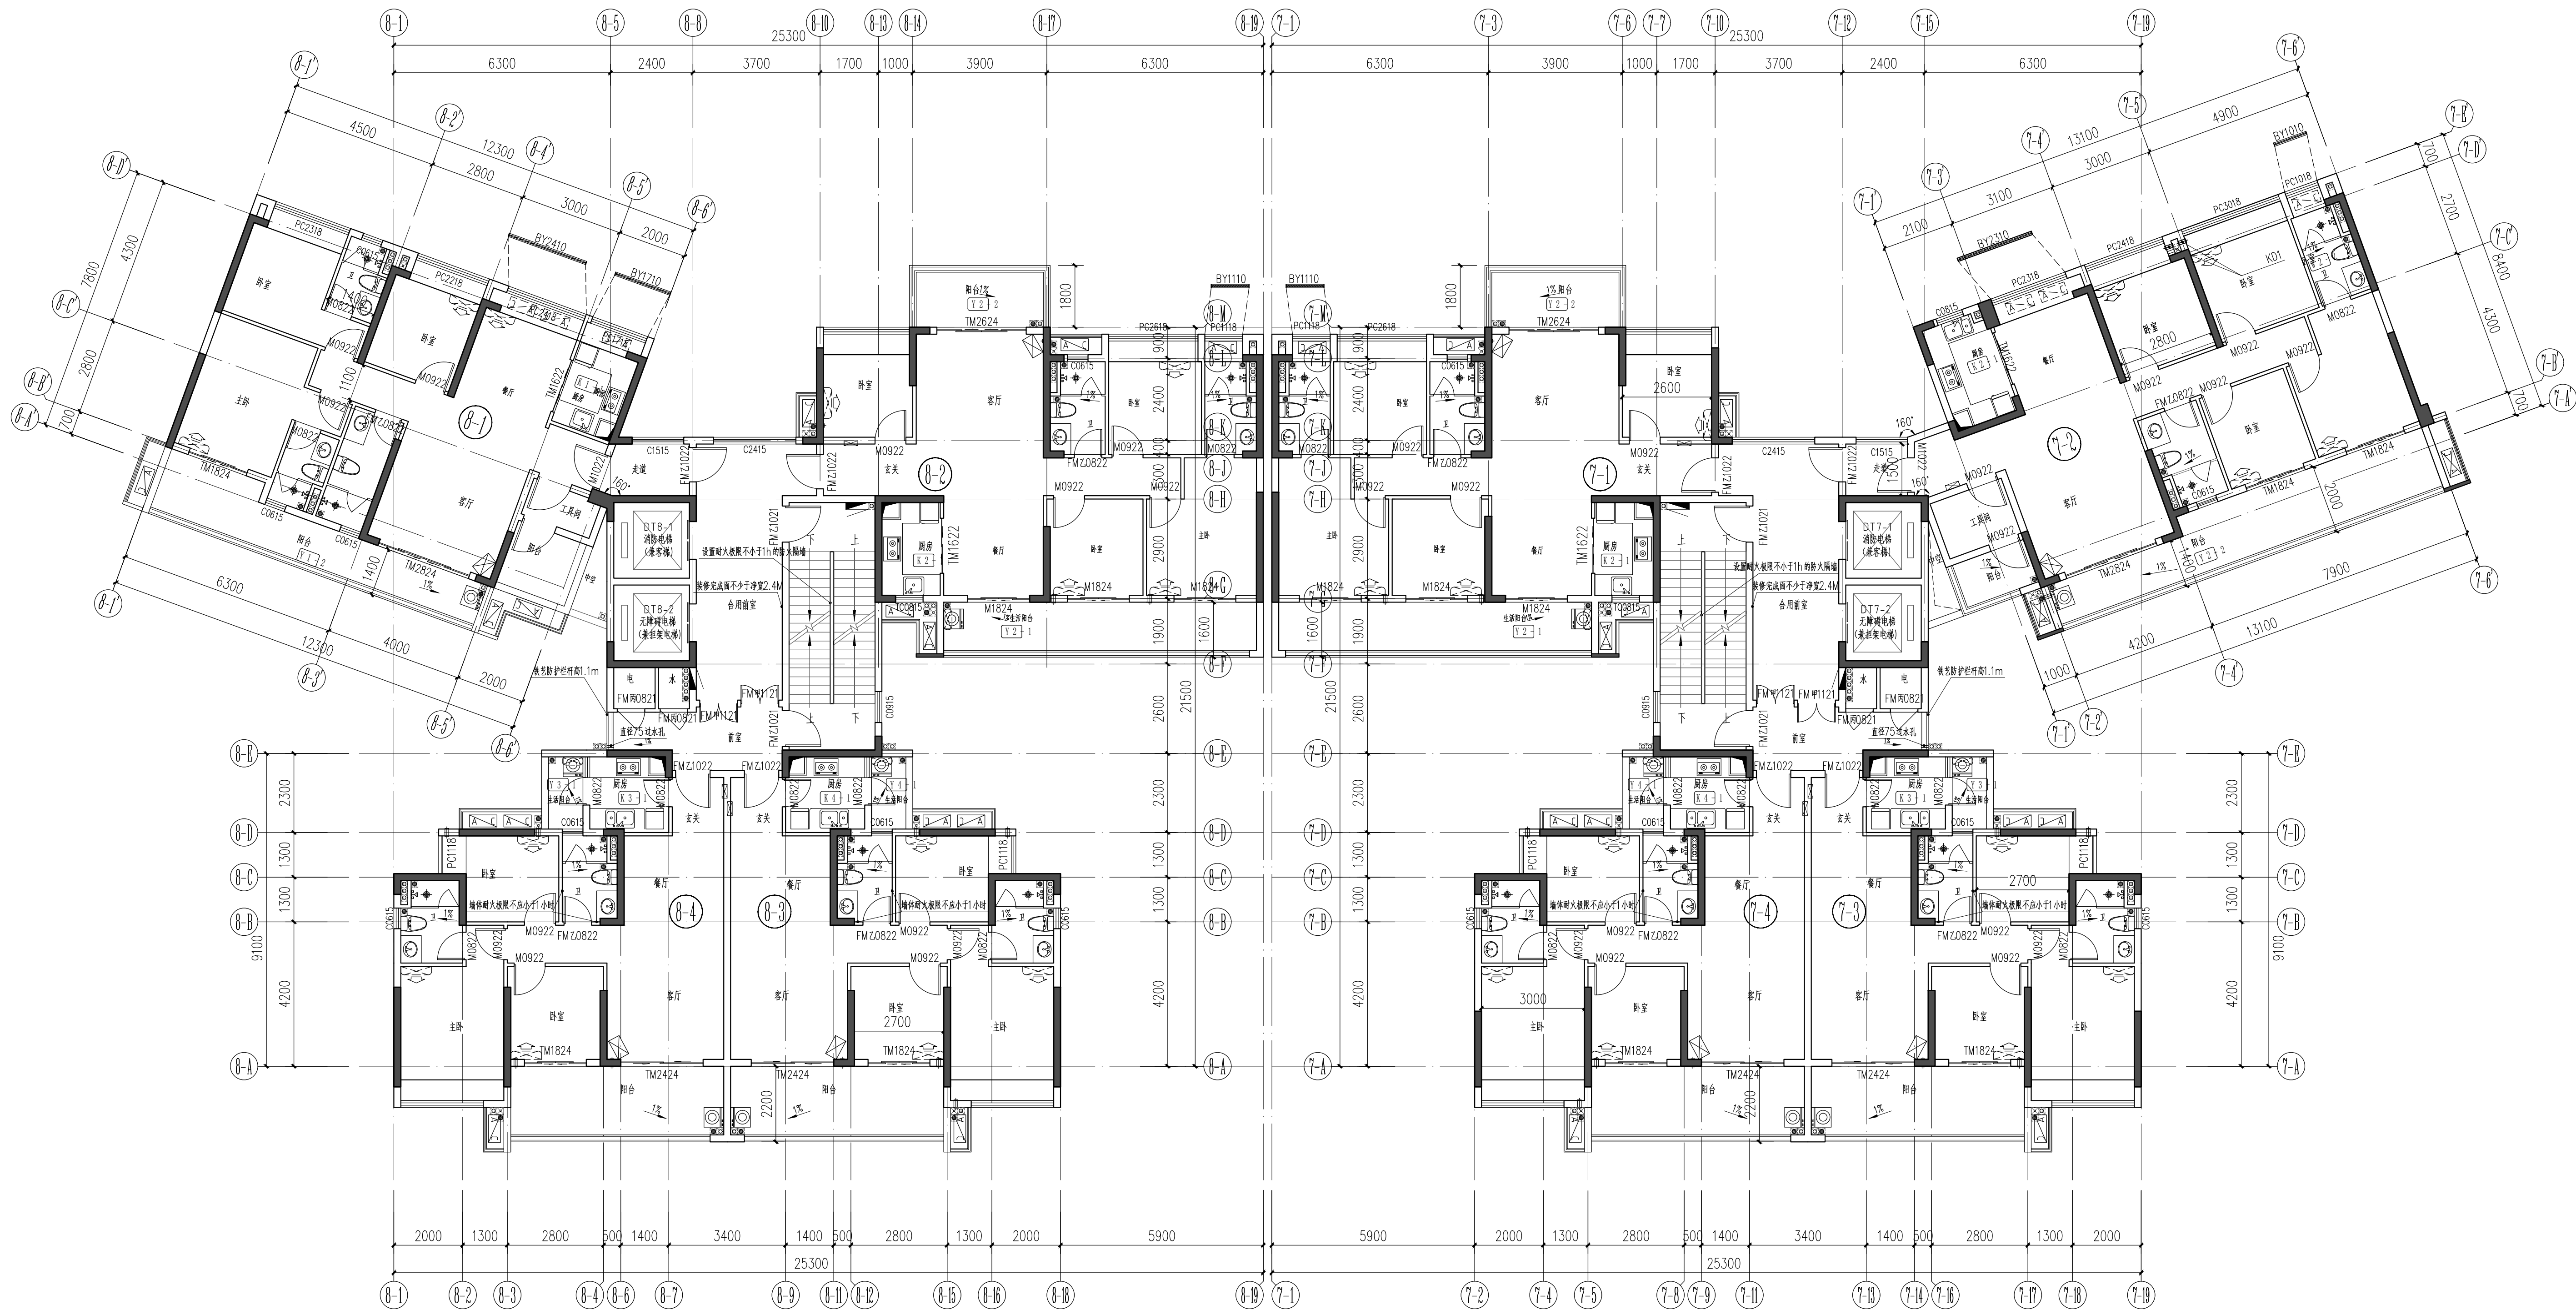

标准层平面图 1:100

(注: 3F、4F、6F~23F、25F、26F)

本层计容面积: 899.64X22=19792.08m²

本层建筑面积: 899.64X22=19792.08m²

广东省建设工程勘察设计出图专用章

单位名称: 广东新长安建筑设计院有限公司
业务范围: 建筑行业(建筑工程)甲级
资质证书编号: A144002549
有效期至: 2028年12月22日

中华人民共和国一级注册建筑师

姓名: 陈顺发
注册号: 4400254-001
有效期至: 至2026年05月




广东新长安建筑设计院有限公司

Guangdong Xinchang'an Architectural Design Institute Co., Ltd.

建筑工程甲级设计证书号: A144002549 城乡规划甲级编制资质证书: 自资规甲字21440263

审 定 李旭升 项目负责 陈顺发 专业负责 陈顺发 兴建单位 佛冈县慧谷房地产开发有限公司
审 核 蔡可斌 校 对 陈亦钿 建筑设计 吴烈炯 工程名称 城春汇悦台-7#、8#楼

图 别	建 筑
	审查号
图 号	2025.09
	J-03
阶 段	报建图
	阶 段

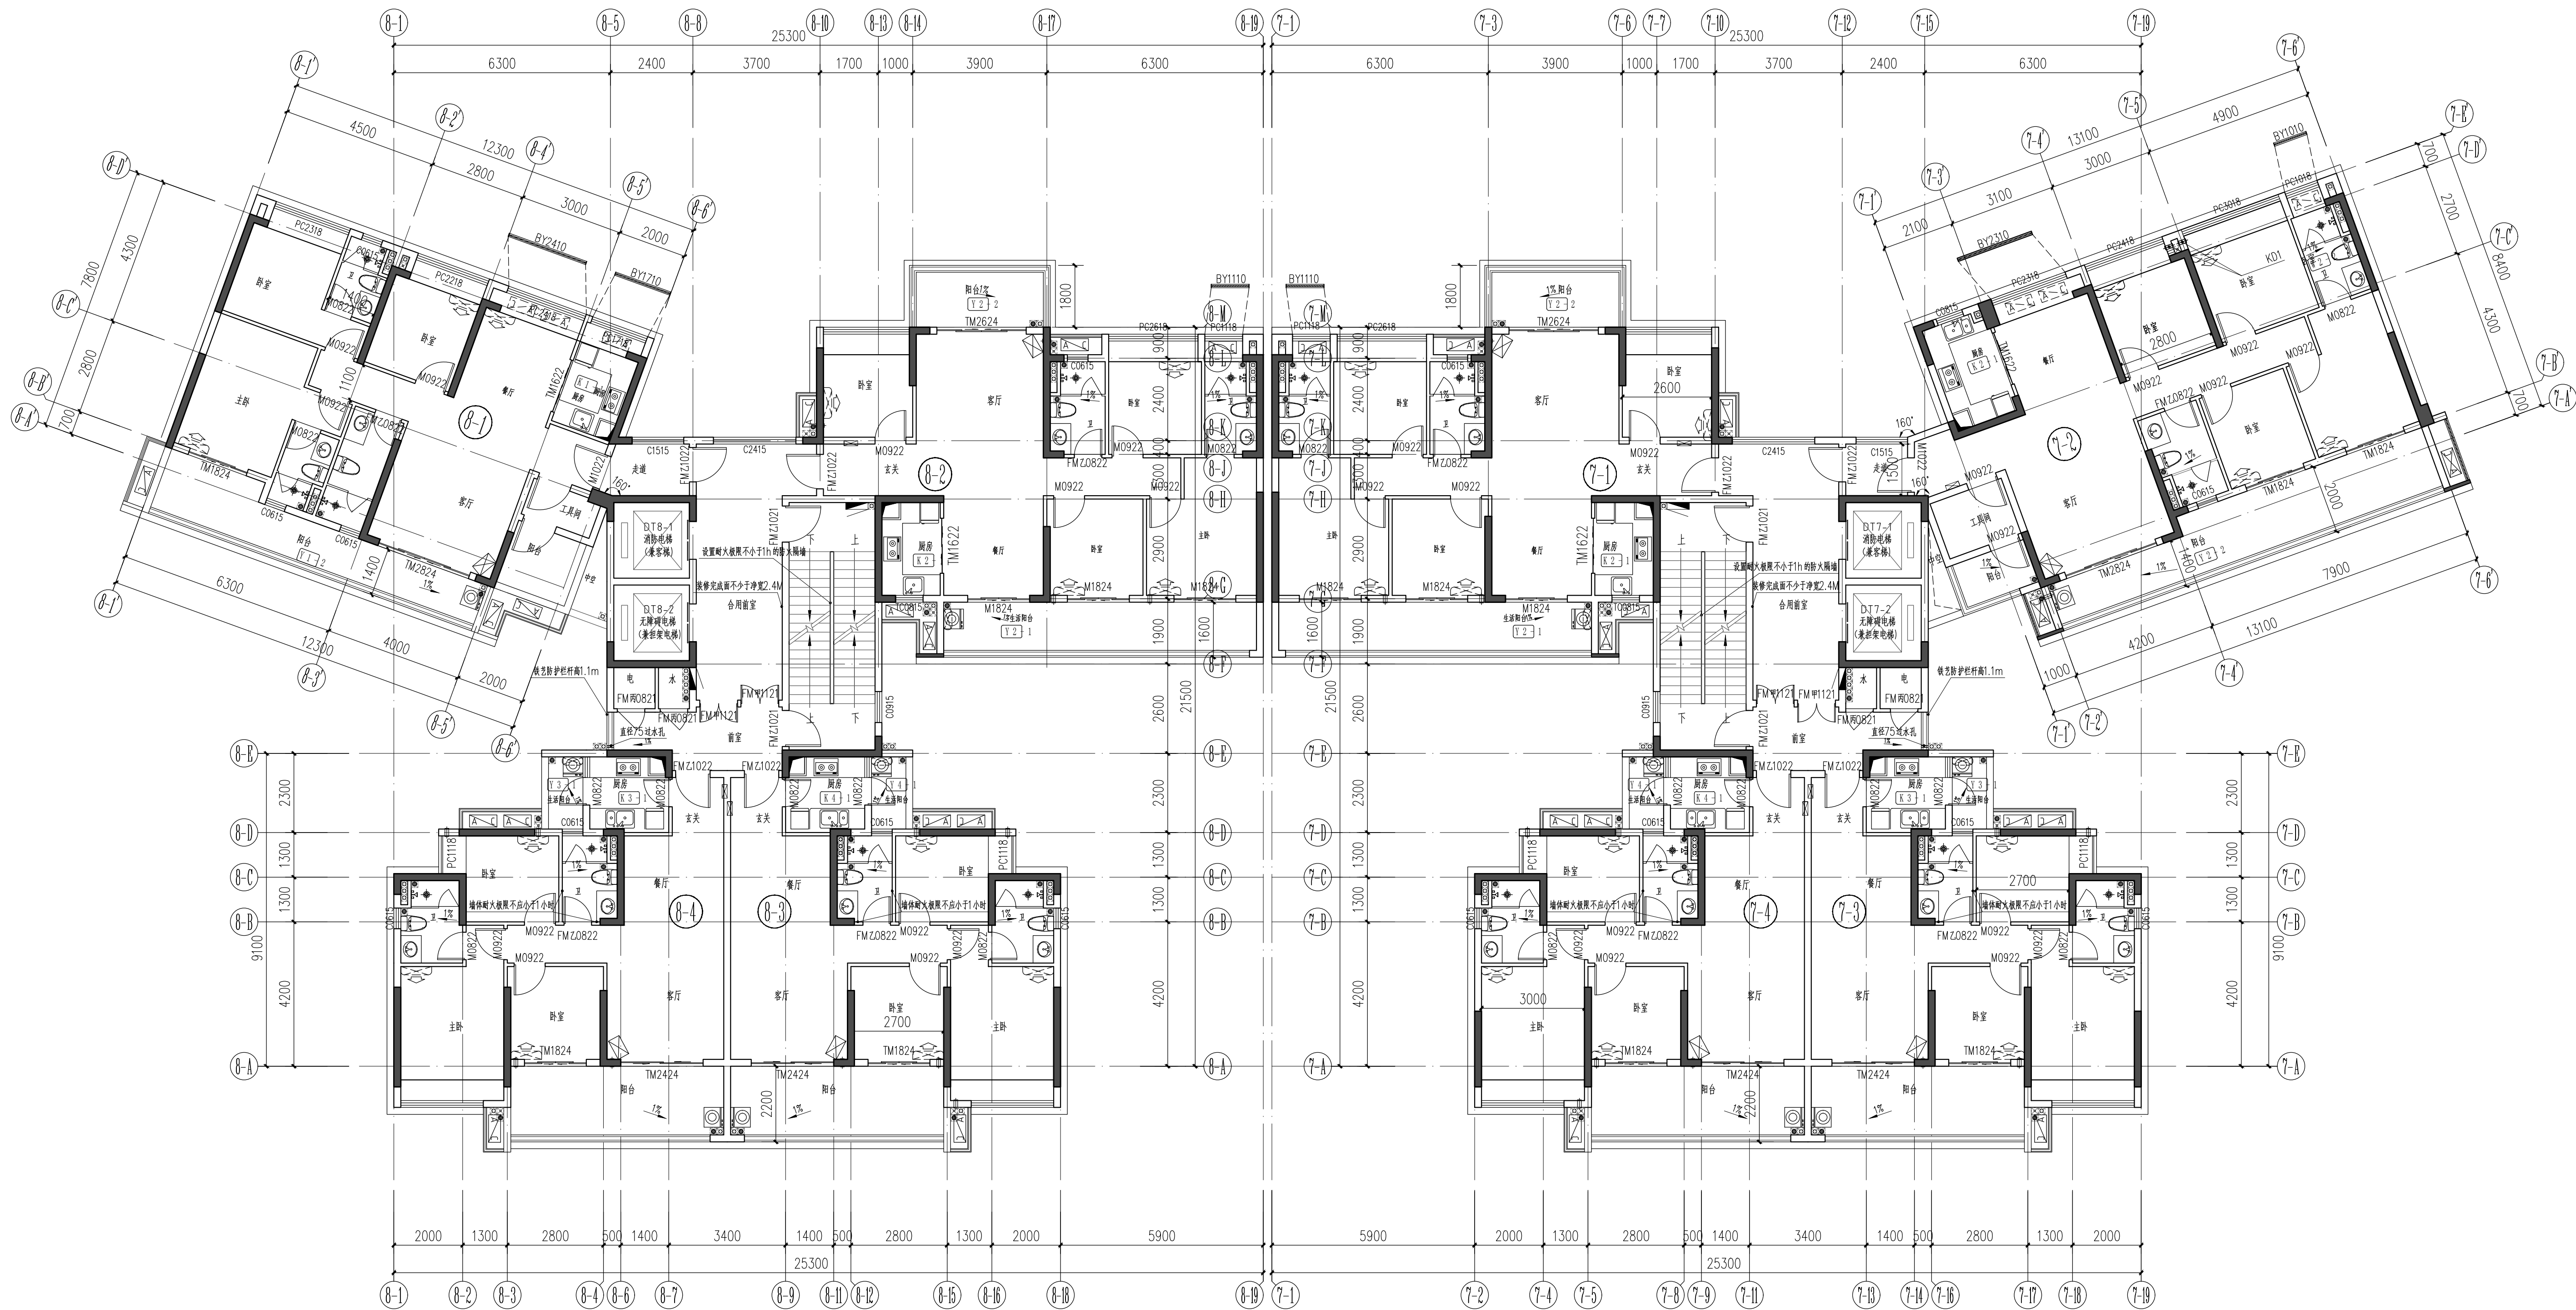


腰线层平面图 1:100
(注: 5F、24F)

本层计容面积: 899.64X2=1799.28m²
本层建筑面积: 899.64X2=1799.28m²

广东省建设工程勘察设计院有限公司
单位名称: 广东新长安建筑设计院有限公司
业务范围: 建筑行业(建筑工程)甲级
资质证书编号: A144002549
有效期至: 2028年12月22日

中华人民共和国一级注册建筑师
姓名: 陈顺发
注册号: 4400254-001
有效期: 至2026年05月

	广东新长安建筑设计院有限公司					图 纸 内 容	腰线层平面图		图 别	建 筑	
	Guangdong Xinchang'an Architectural Design Institute Co., Ltd.						审查号				
	建筑工程甲级设计证书号: A144002549 城乡规划甲级编制资质证书: 自资规甲字21440263						日期	2025.09			
	审 定	李旭升	项目负责	陈顺发	专业负责		陈顺发	工程名称	佛冈县慧谷房地产开发有限公司	图 号	J- 04
	审 核	蔡可斌	校 对	陈亦钿	建筑设计		吴烈炯	阶段	报建图		

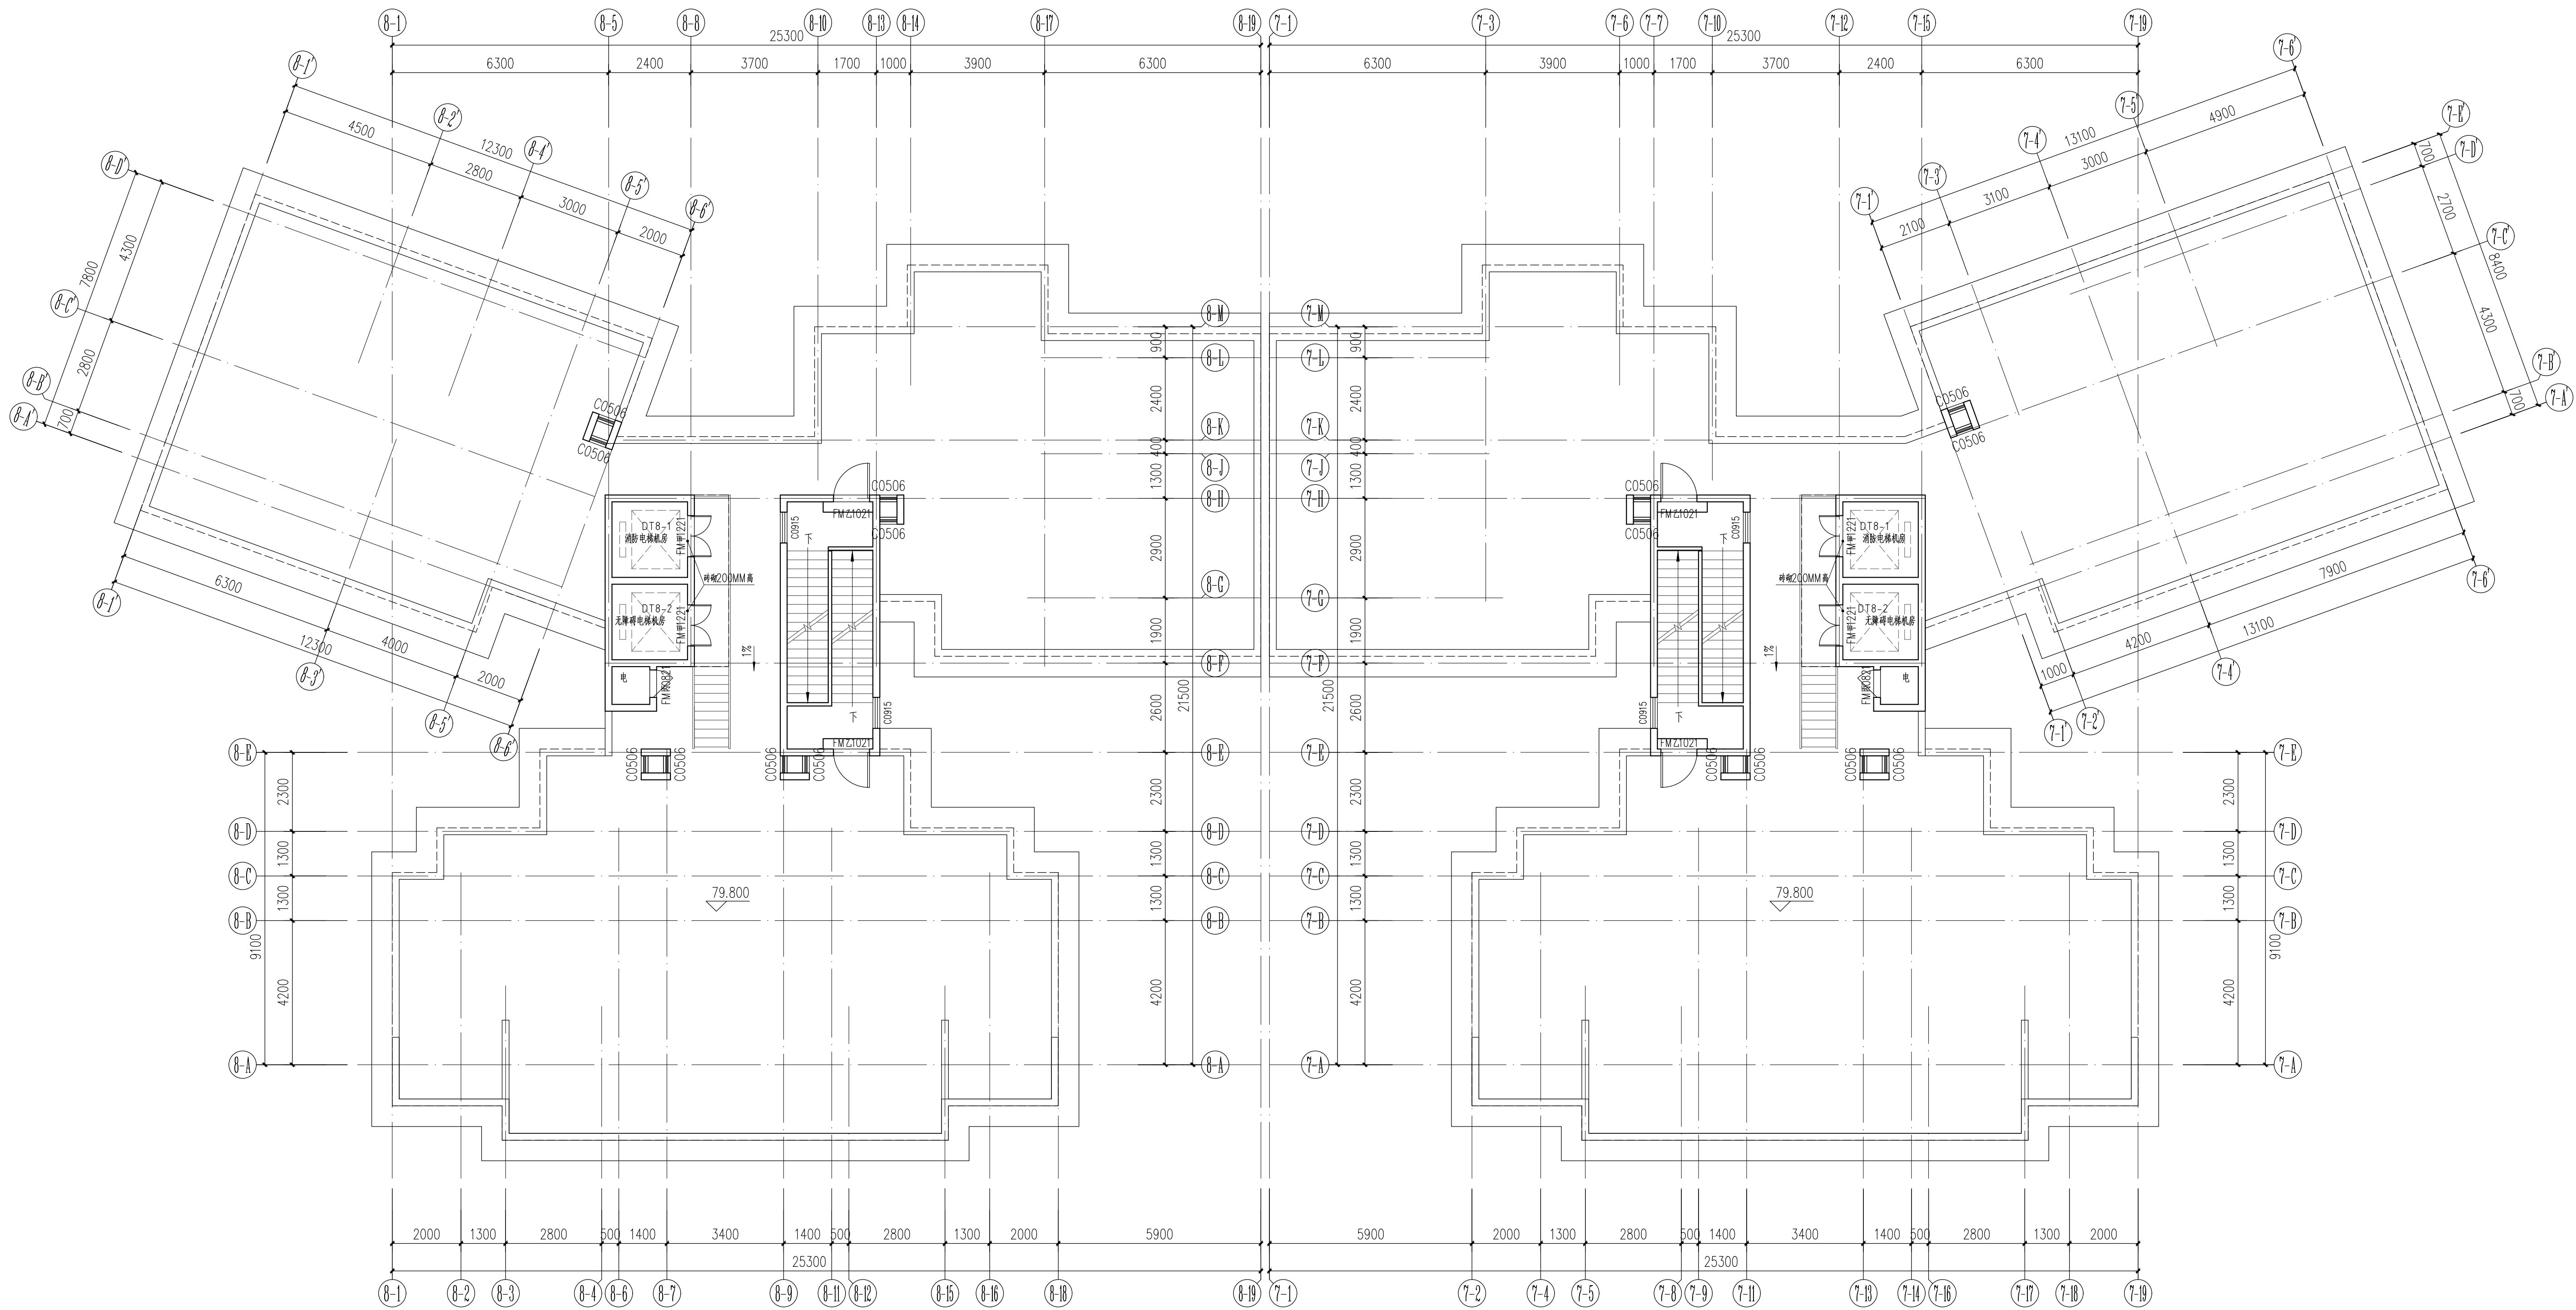

屋面层平面图 1:100

本层不计容面积: 73.98m²


本层建筑面积: 73.98m²

广东省建设工程勘察设计出图专用章
单位名称: 广东新长安建筑设计院有限公司
业务范围: 建筑行业(建筑工程)甲级
资质证书编号: A144002549
有效期至: 2028年12月22日

中华人民共和国一级注册建筑师
姓名: 陈顺发
注册号: 4400254-001
有效期至: 至2026年05月

	广东新长安建筑设计院有限公司 Guangdong Xinchang'an Architectural Design Institute Co., Ltd. 建筑工程甲级设计证书号: A144002549 城乡规划甲级编制资质证书: 自资规甲字第21440263						图 纸 内 容	屋面层平面图	图 别	建 筑
	审 定	李旭升	项目负责	陈顺发	专业负责	陈顺发	兴建单位	佛冈县慧谷房地产开发有限公司	审 查 号	
	审 核	蔡可斌	校 对	陈亦钿	建筑设计	吴烈炯	工程名称	城春汇悦台-7#、8#楼	日 期	2025.09
									图 号	J-05
									阶 段	报建图

声明: 本图必须经有关部门审批后方可施工

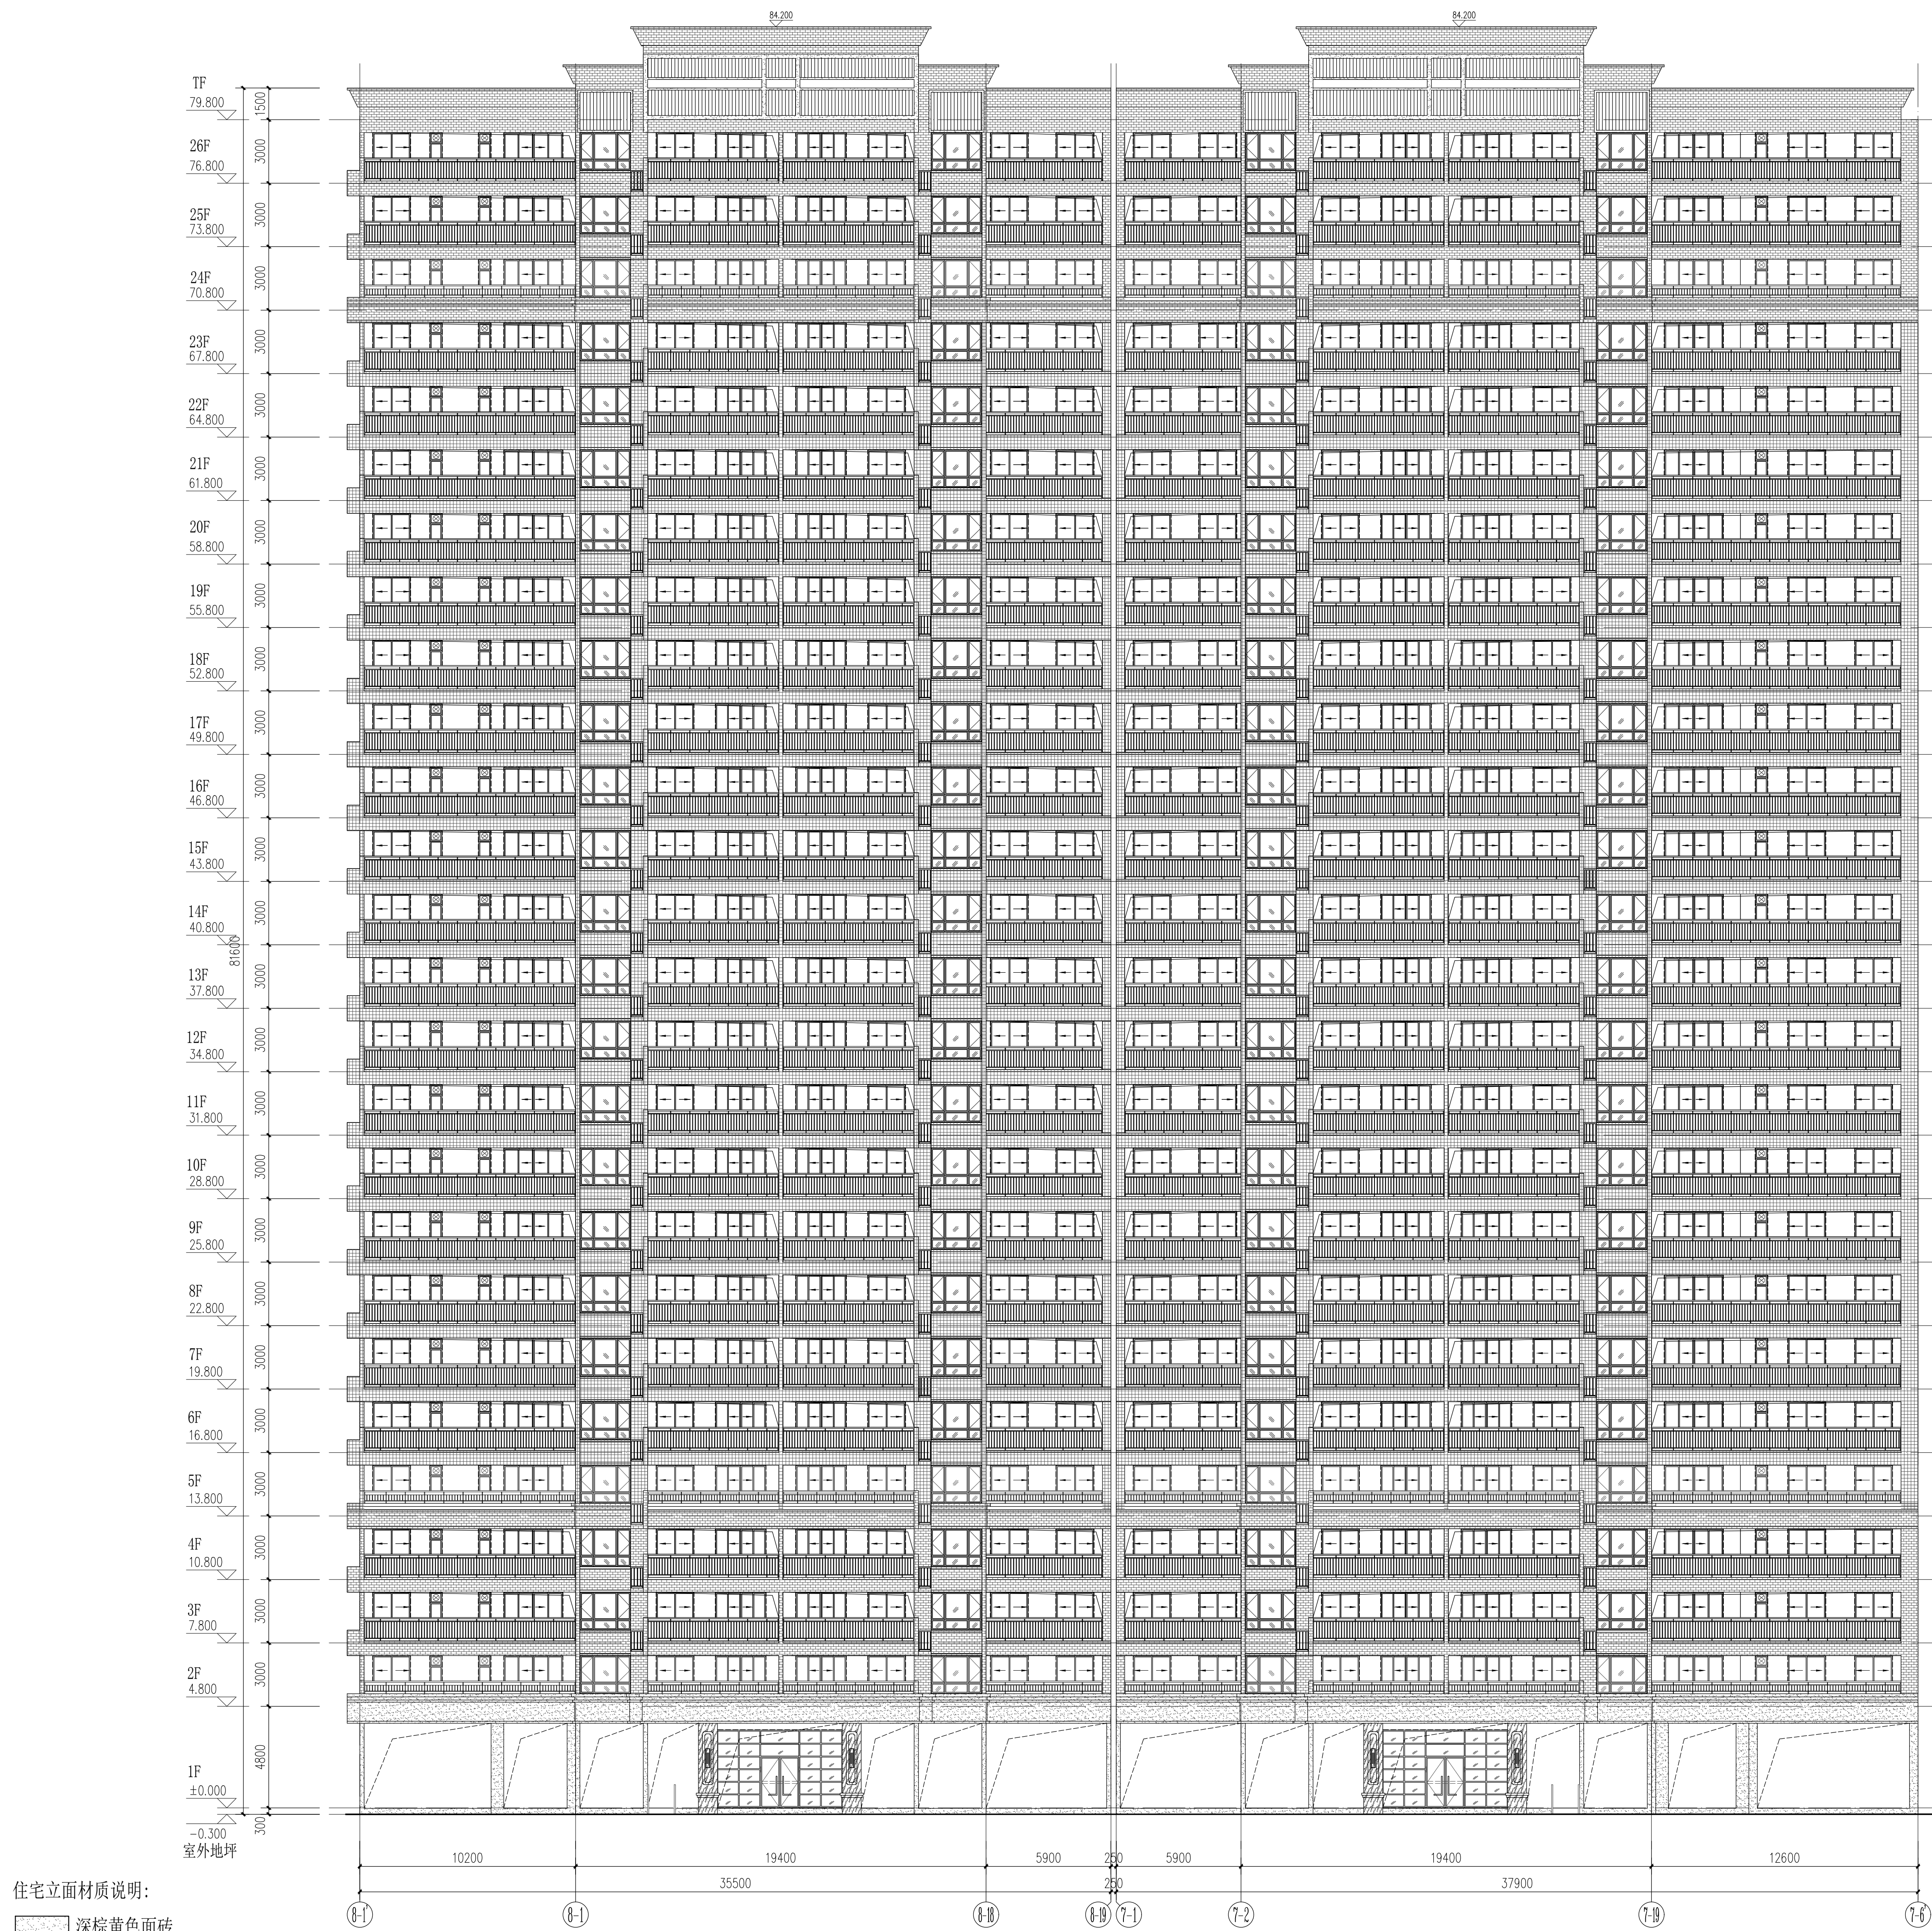

住宅立面材质说明:

深棕黄色面砖

棕黄色面砖


深灰色铝合金百叶

深褐色方通

米黄色面砖

注: 具体立面材质以分色图为准

①-⑧轴立面图 1:150

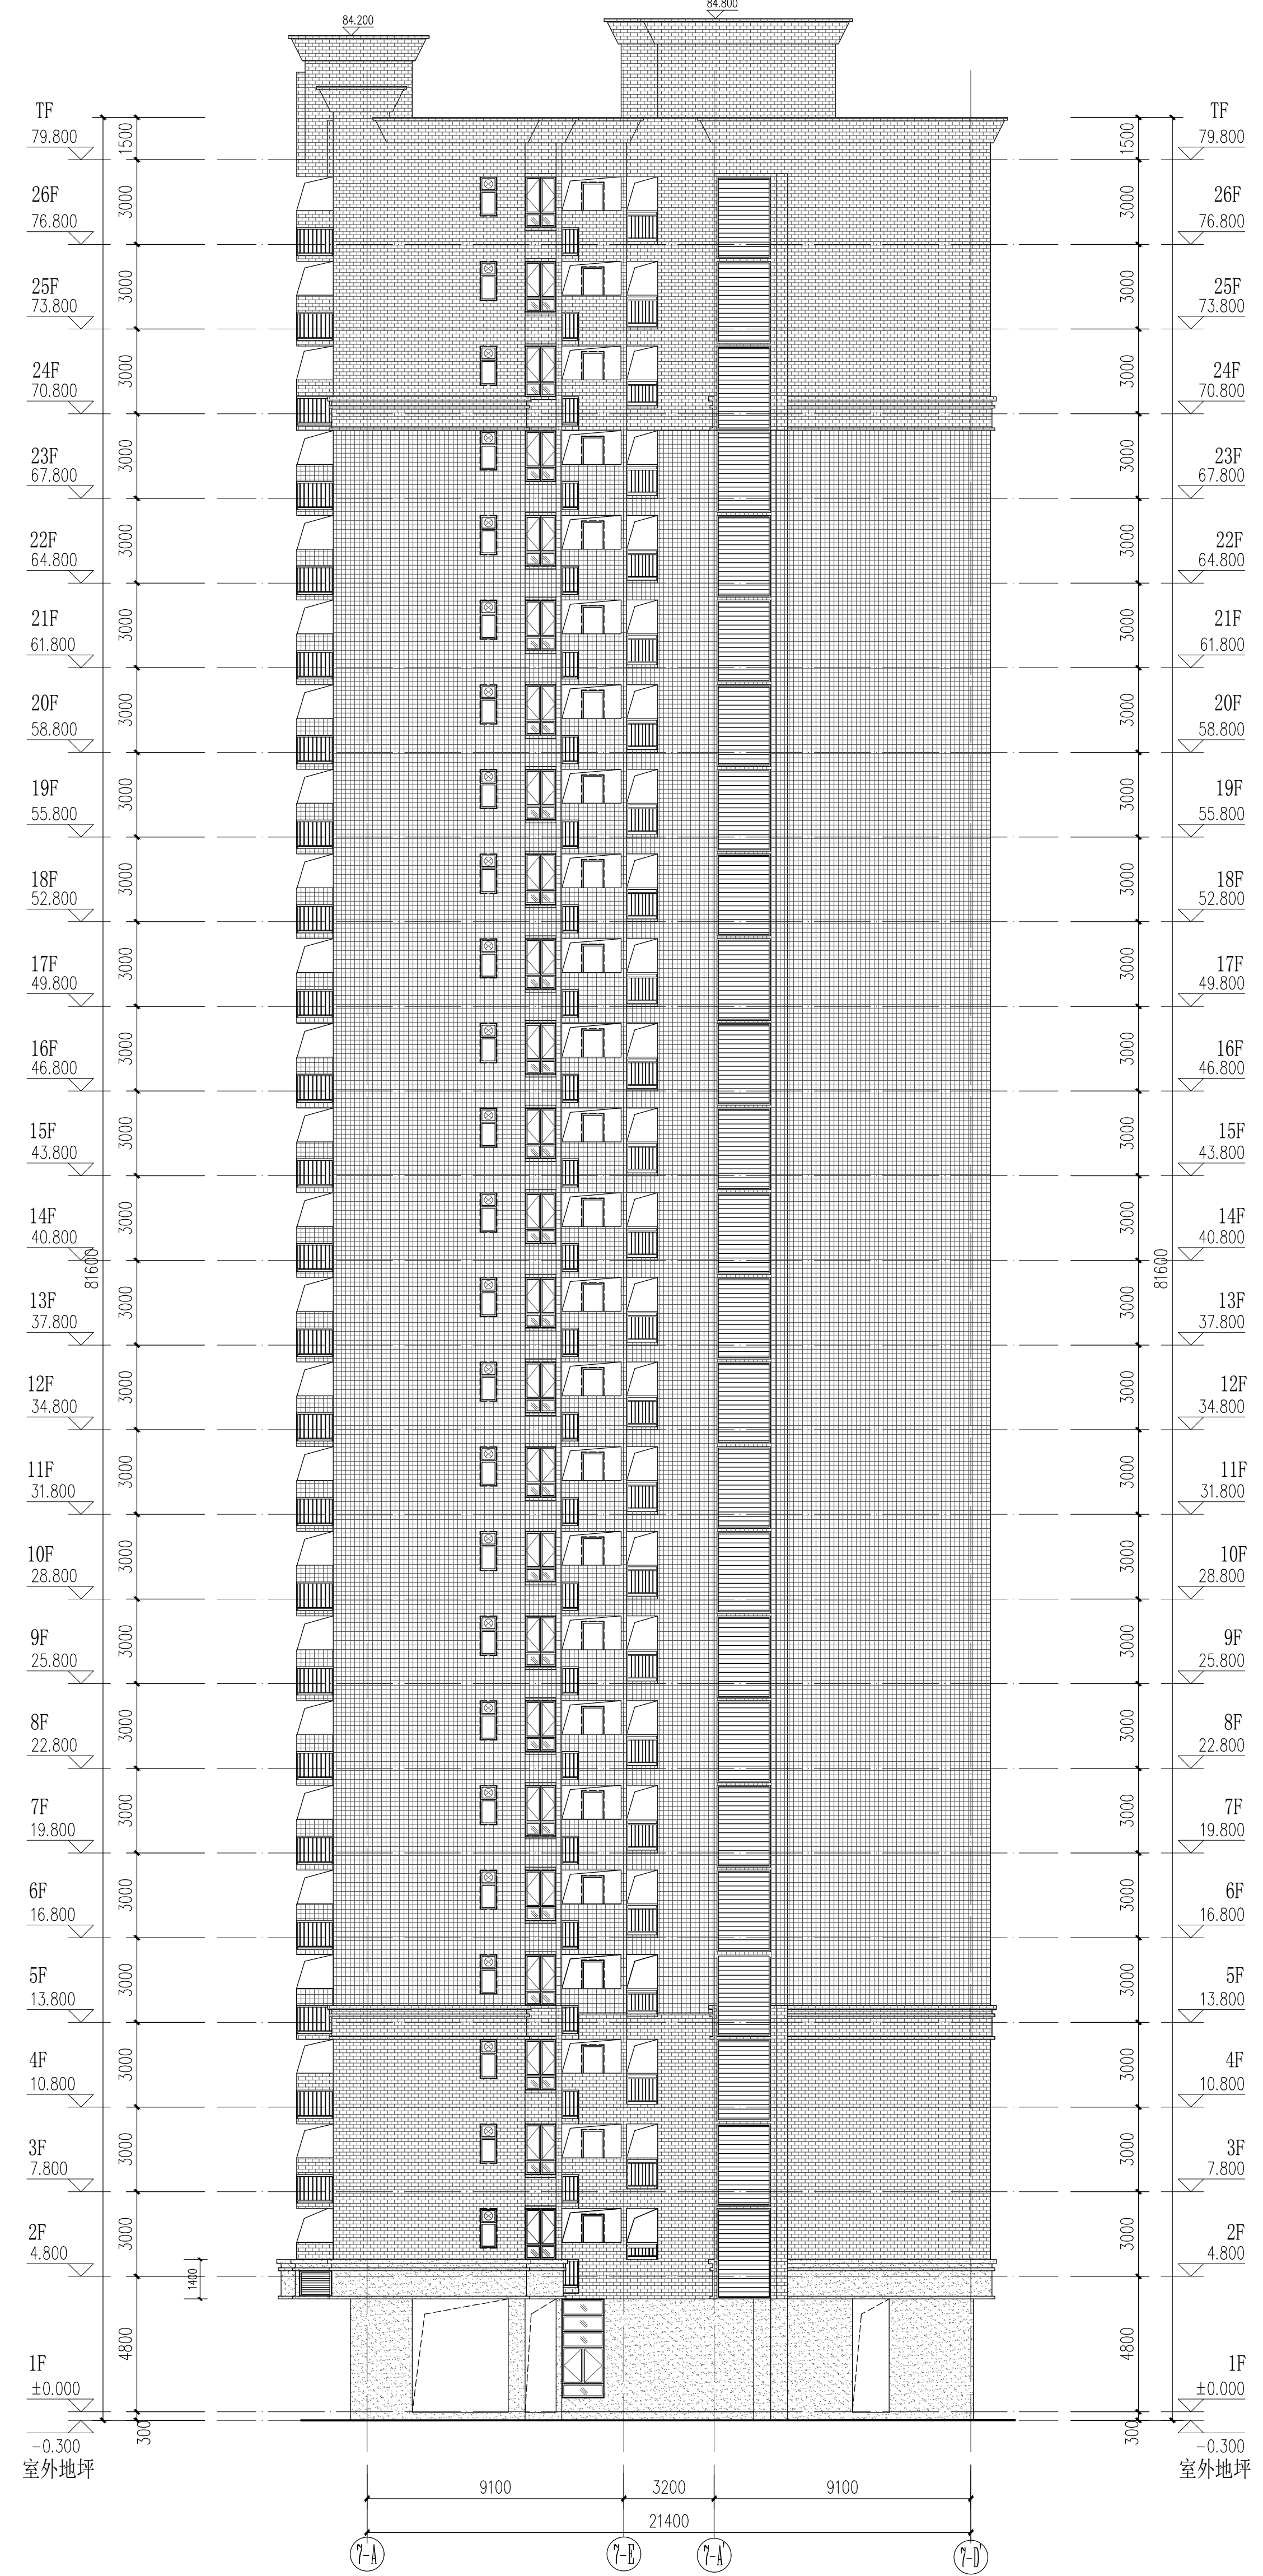

⑦-⑩轴立面图 1:150

广东省建设工程勘察设计专用章
姓名: 陈顺发
注册号: 4400254-001
有效期至: 2026年12月22日

中华人民共和国一级注册建筑师
姓名: 陈顺发
注册号: 4400254-001
有效期至: 2026年05月



广东新长安建筑设计院有限公司

Guangdong Xinchang'an Architectural Design Institute Co., Ltd.

建筑工程甲级设计证书编号: A144002549 城乡规划编制资质证书编号: 自设院甲字第144002549

审定: 李旭升 项目负责: 陈顺发 专业负责: 陈顺发 审核: 蔡亦斌 校: 陈亦斌 建筑设计: 吴烈刚 工程名称: 佛冈县慧谷房地产开发有限公司 城春汇悦台-7#、8#楼

图 别 建 筑

图 纸 内 容 ①-⑧轴立面图 ⑦-⑩轴立面图

审 查 号 2025.09

图 号 J-07

阶 段 报建图

声明: 本图必须经有关部门审批后方可施工




住宅立面材质说明:

- 深棕黄色面砖
- 棕黄色面砖
- 深灰色铝合金百叶
- 深褐色方通
- 米黄色面砖

注: 具体立面材质以分色图为准

7-6~7-1~8-10~8-11轴立面图 1:150

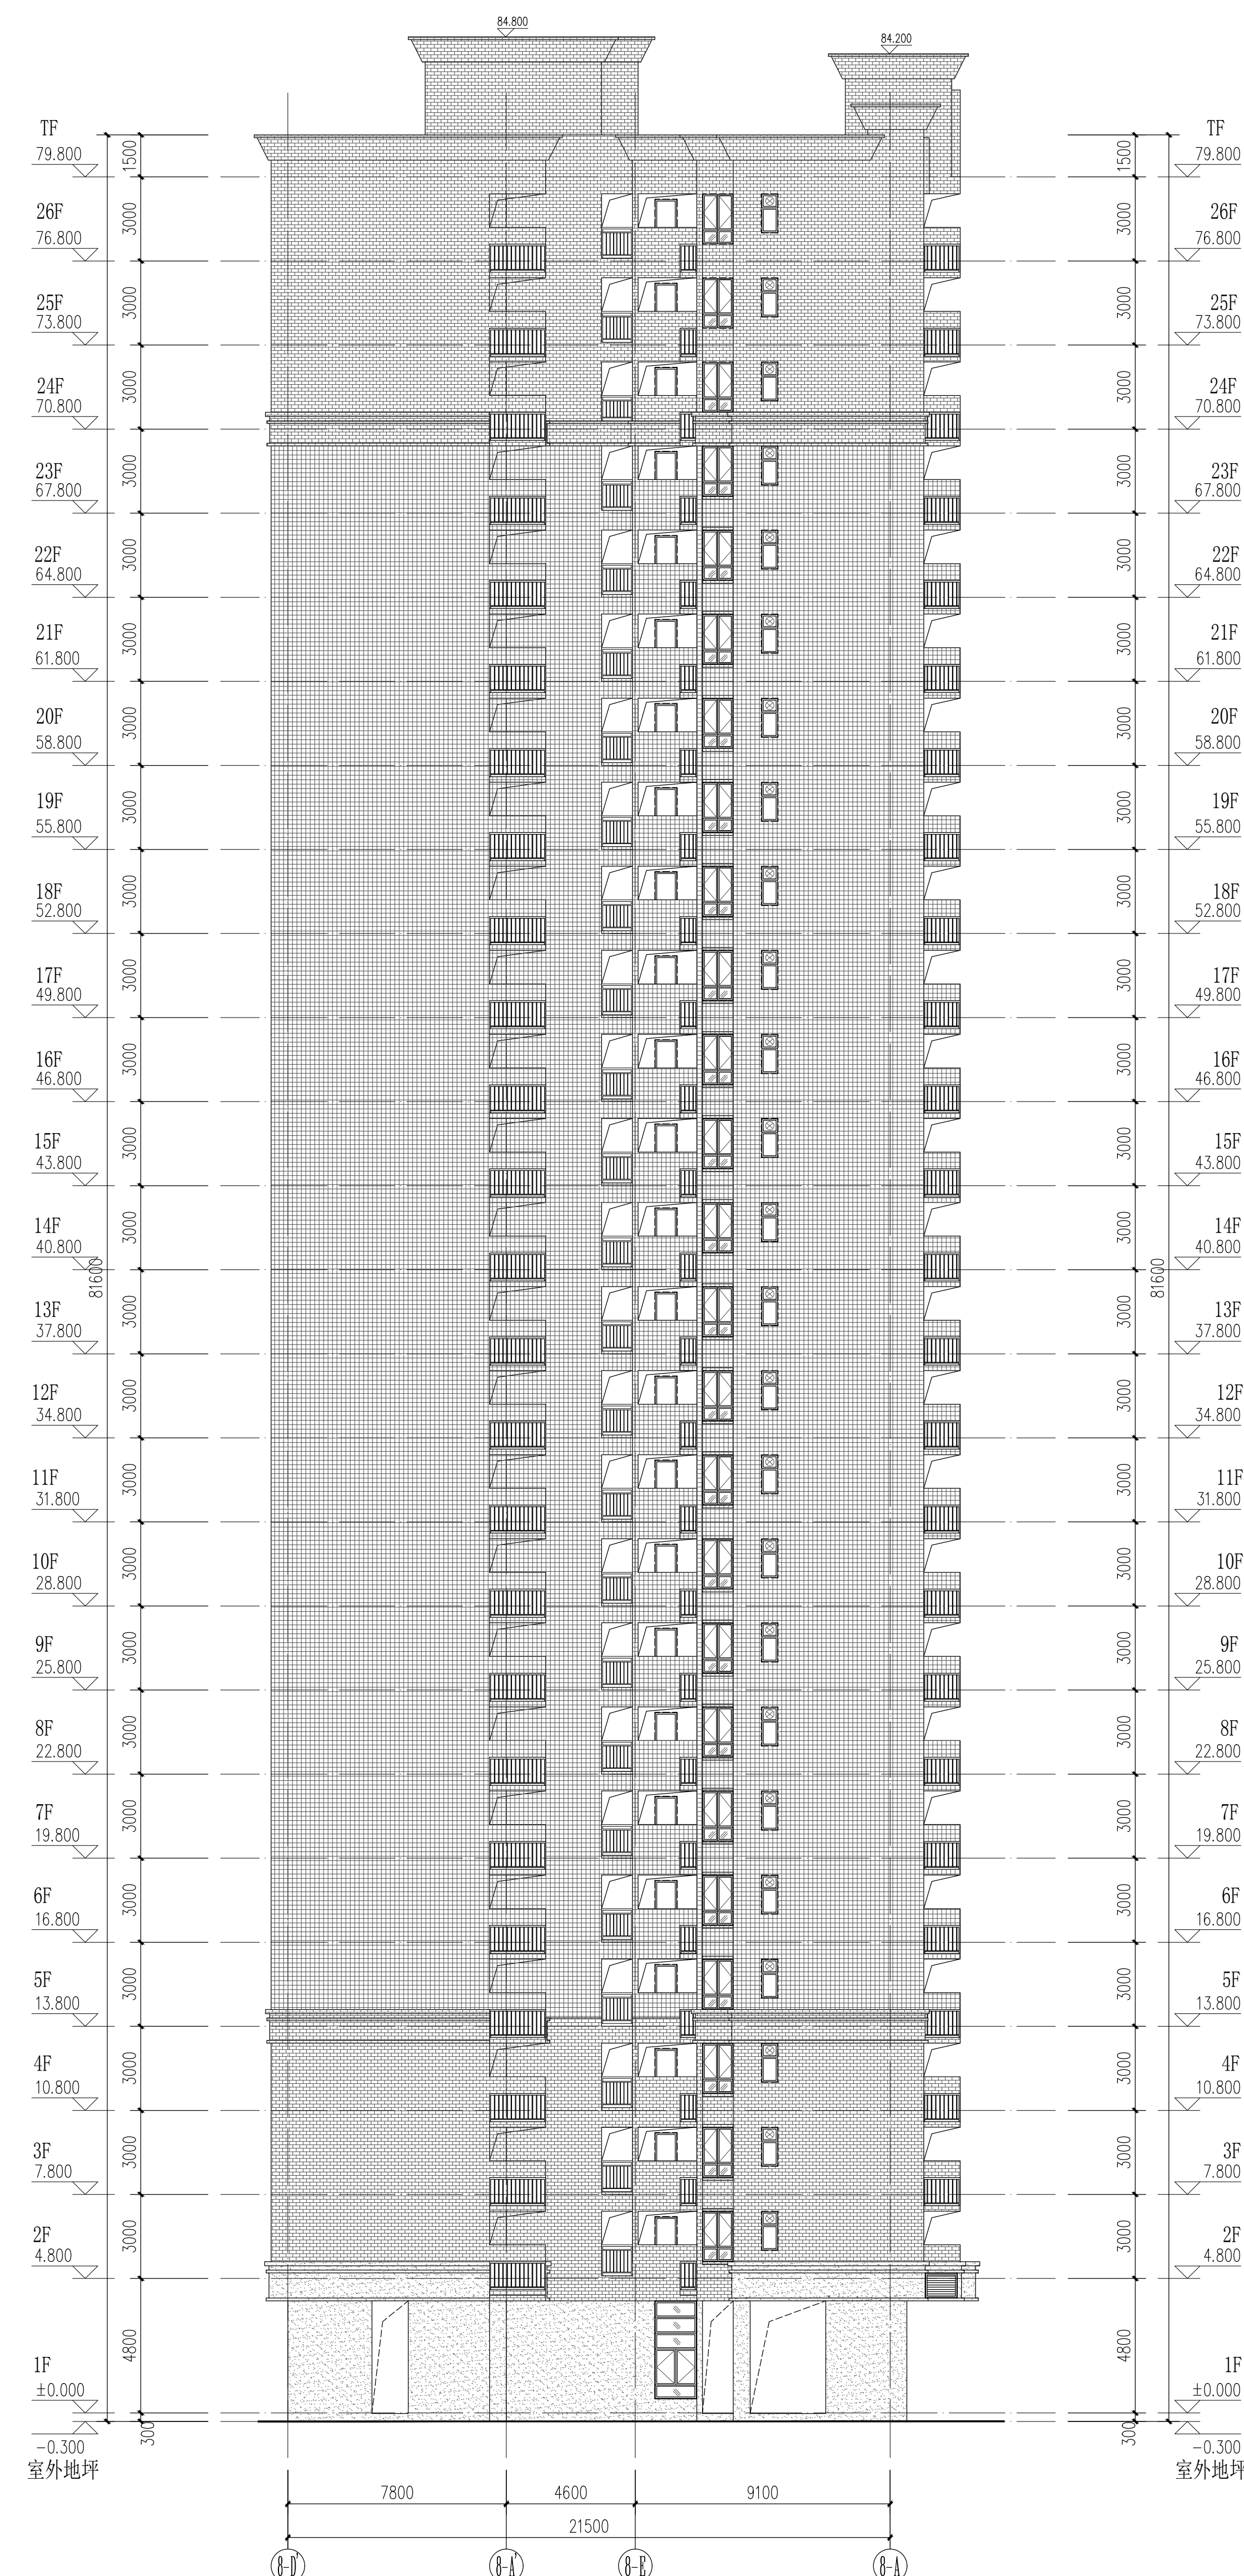

8-10~8-11轴立面图 1:150

广东省建设工程勘察设计专用章
单位名称: 广东新长安建筑设计院有限公司
姓名: 陈顺发 (建筑工程) 甲级
注册证号: A144002549
有效期至: 2028年12月22日


中华人民共和国一级注册建筑师
姓名: 陈顺发
注册证号: 4400254-001
有效期至: 至2026年05月



广东新长安建筑设计院有限公司
Guangdong Xinchang'an Architectural Design Institute Co., Ltd.
建筑工程甲级证书编号: A144002549 城乡规划编制资质证书编号: 自发改规字[2021]402625
审定: 李旭升 项目负责人: 陈顺发 专业负责人: 陈顺发 兴建单位: 佛冈县慧谷房地产开发有限公司
审核: 蔡可斌 校对: 陈亦珊 建筑设计: 吴烈明 工程名称: 城春汇悦台-7#、8#楼

图 别	建 筑
图 号	J-08
阶 段	报建图

声明: 本图在未经有关部门审核前不得使用

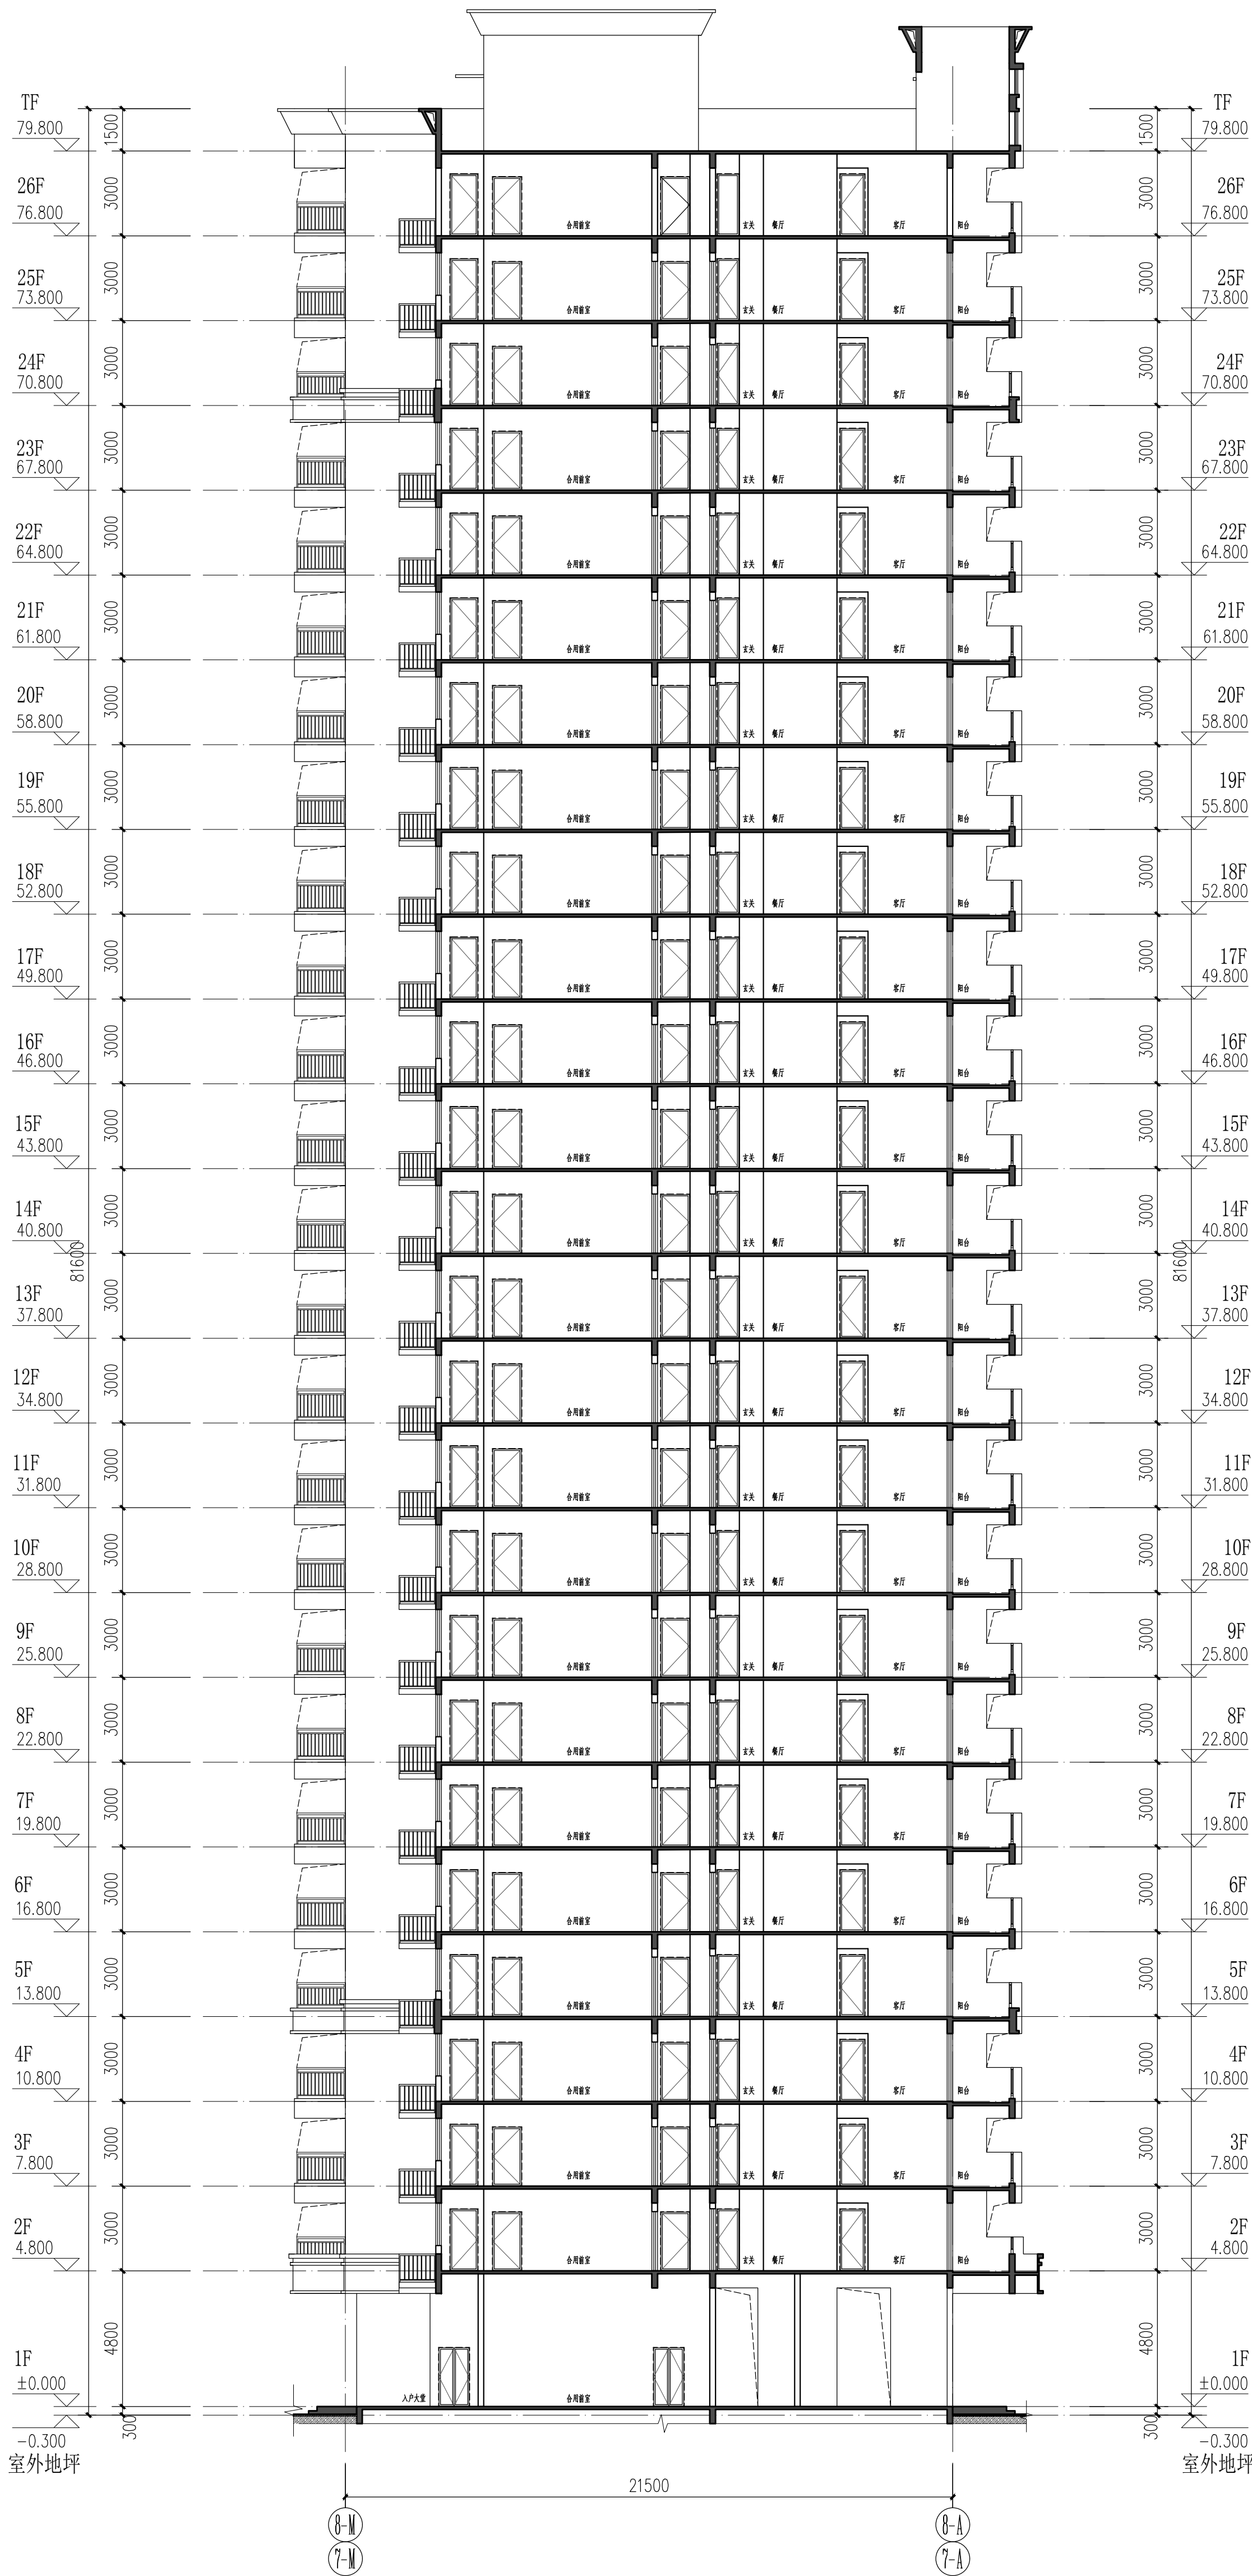

1-1剖面图 1:150

广东省建设工程勘察设计院有限公司
单位名称: 广东新长安建筑设计院有限公司
业务范围: 建筑行业(建筑工程)甲级
资质证书编号: A144002549
有效期至: 2028年12月22日

中华人民共和国一级注册建筑师
姓名: 陈顺发
注册号: 4400254-001
有效期至: 至2026年05月



广东新长安建筑设计院有限公司
Guangdong Xinchang'an Architectural Design Institute Co., Ltd.

建筑工程甲级设计证书号: A144002549 城乡规划甲级编制资质证书: 自资规甲字21440263

审定	李旭升	项目负责人	陈顺发	专业负责	陈顺发	兴建单位	佛冈县慧谷房地产开发有限公司
审核	蔡可斌	校对	陈亦钊	建筑设计	吴烈炯	工程名称	城春汇悦台-7#、8#楼

图 纸 内 容	1-1剖面图		图 别	建 筑
	审查号		图 号	J-09
	日期	2025.09	阶 段	报建图

声明: 本图必须经有关部门审批后方可施工