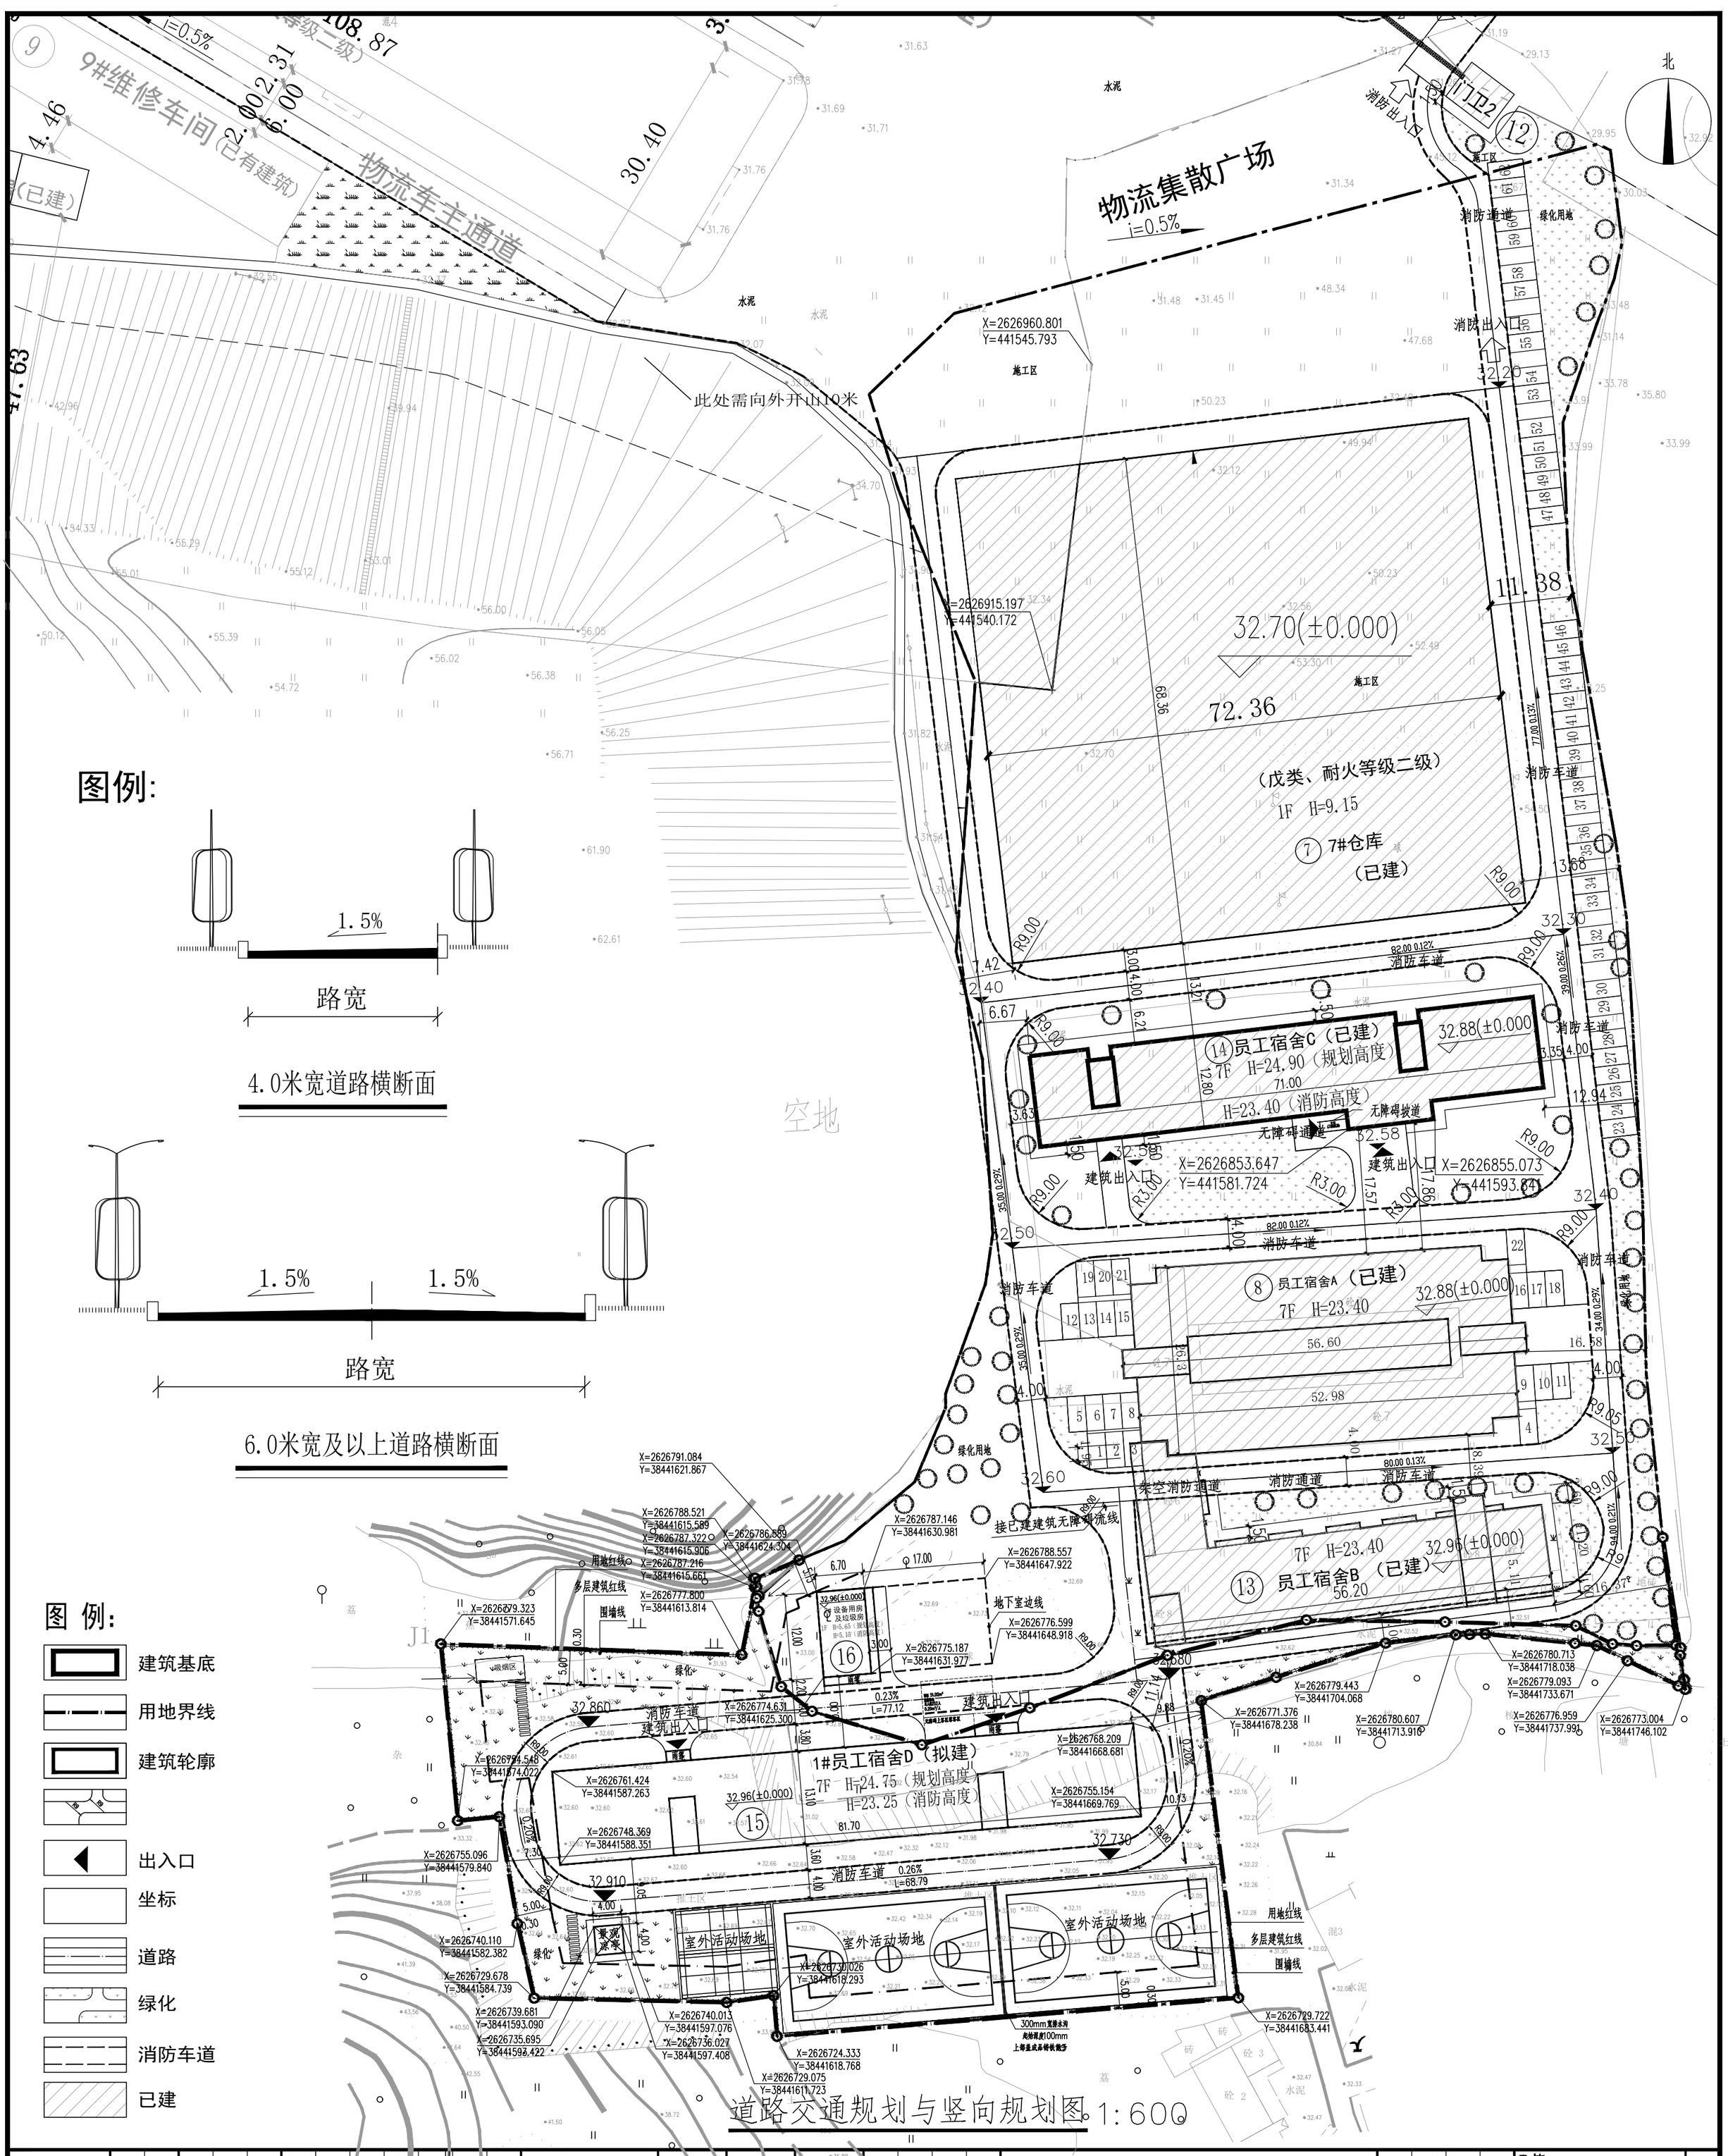

道路交通规划与竖向规划图 1:600

版权所有，不得复制，套用版
ALL RIGHTS RESERVED,DON'T COPIED,REPRODUCED.

重型图纸
广东建筑艺术设计院有限公司
GUANGDONG ARCHITECTURAL ARTISTIC DESIGN INSTITUTE CO.,LTD
■建筑行业(建筑工程)甲级 A144005519 ■风景园林工程设计专项甲级
■城乡规划编制甲级 ■市政行业(给水工程)乙级
■市政行业(道路工程)乙级 ■环境工程专项(水污染防治工程)乙级
■人防行业(人防)乙级
地址:广州市天河区建设大道中309号自编3-09A
电话:(020)38031603 传真:(020)38031690

会签栏 COUNTER SIGNATURE

建筑 ARCHI.	电气 ELEC.	
结构 STRUCT.	暖通 HVAC.	
给排水 PLUMBING		

签章区 STAMP AREA

版次 NO.	修改内容 DESCRIPTION	日期 DATE

建设单位 CLIENT 广东雅迪机车有限公司

项目名称 PROJECT 广东雅迪机车有限公司厂区扩建项目员工宿舍D

子项目名称 SUB-PROJECT

图纸名称 TITLE 道路交通规划与竖向规划图

制图 DRAWING BY	朱振毅	
设计 DESIGNED BY	朱振毅	
校对 CHECKED BY	蔡亚雄	
专业负责 SPECIALTY CHIEF	成光辉	
项目负责 PROJECT CHIEF	成光辉	
审核 EXAMINED BY	曹清林	
审定 APPROVED BY	李坚	

图号 DRAWING NO. GH-03

业务号 JOB NO. 2025-JZYS-A02

出图日期 DATE 2025年12月

专业 DISCIPLINE	建筑	设计阶段 STAGE	施工图
比例 SCALE	1:600	规格 SIZE	A2

条形码,二维码 BARCODE,QR CODE

2024年