
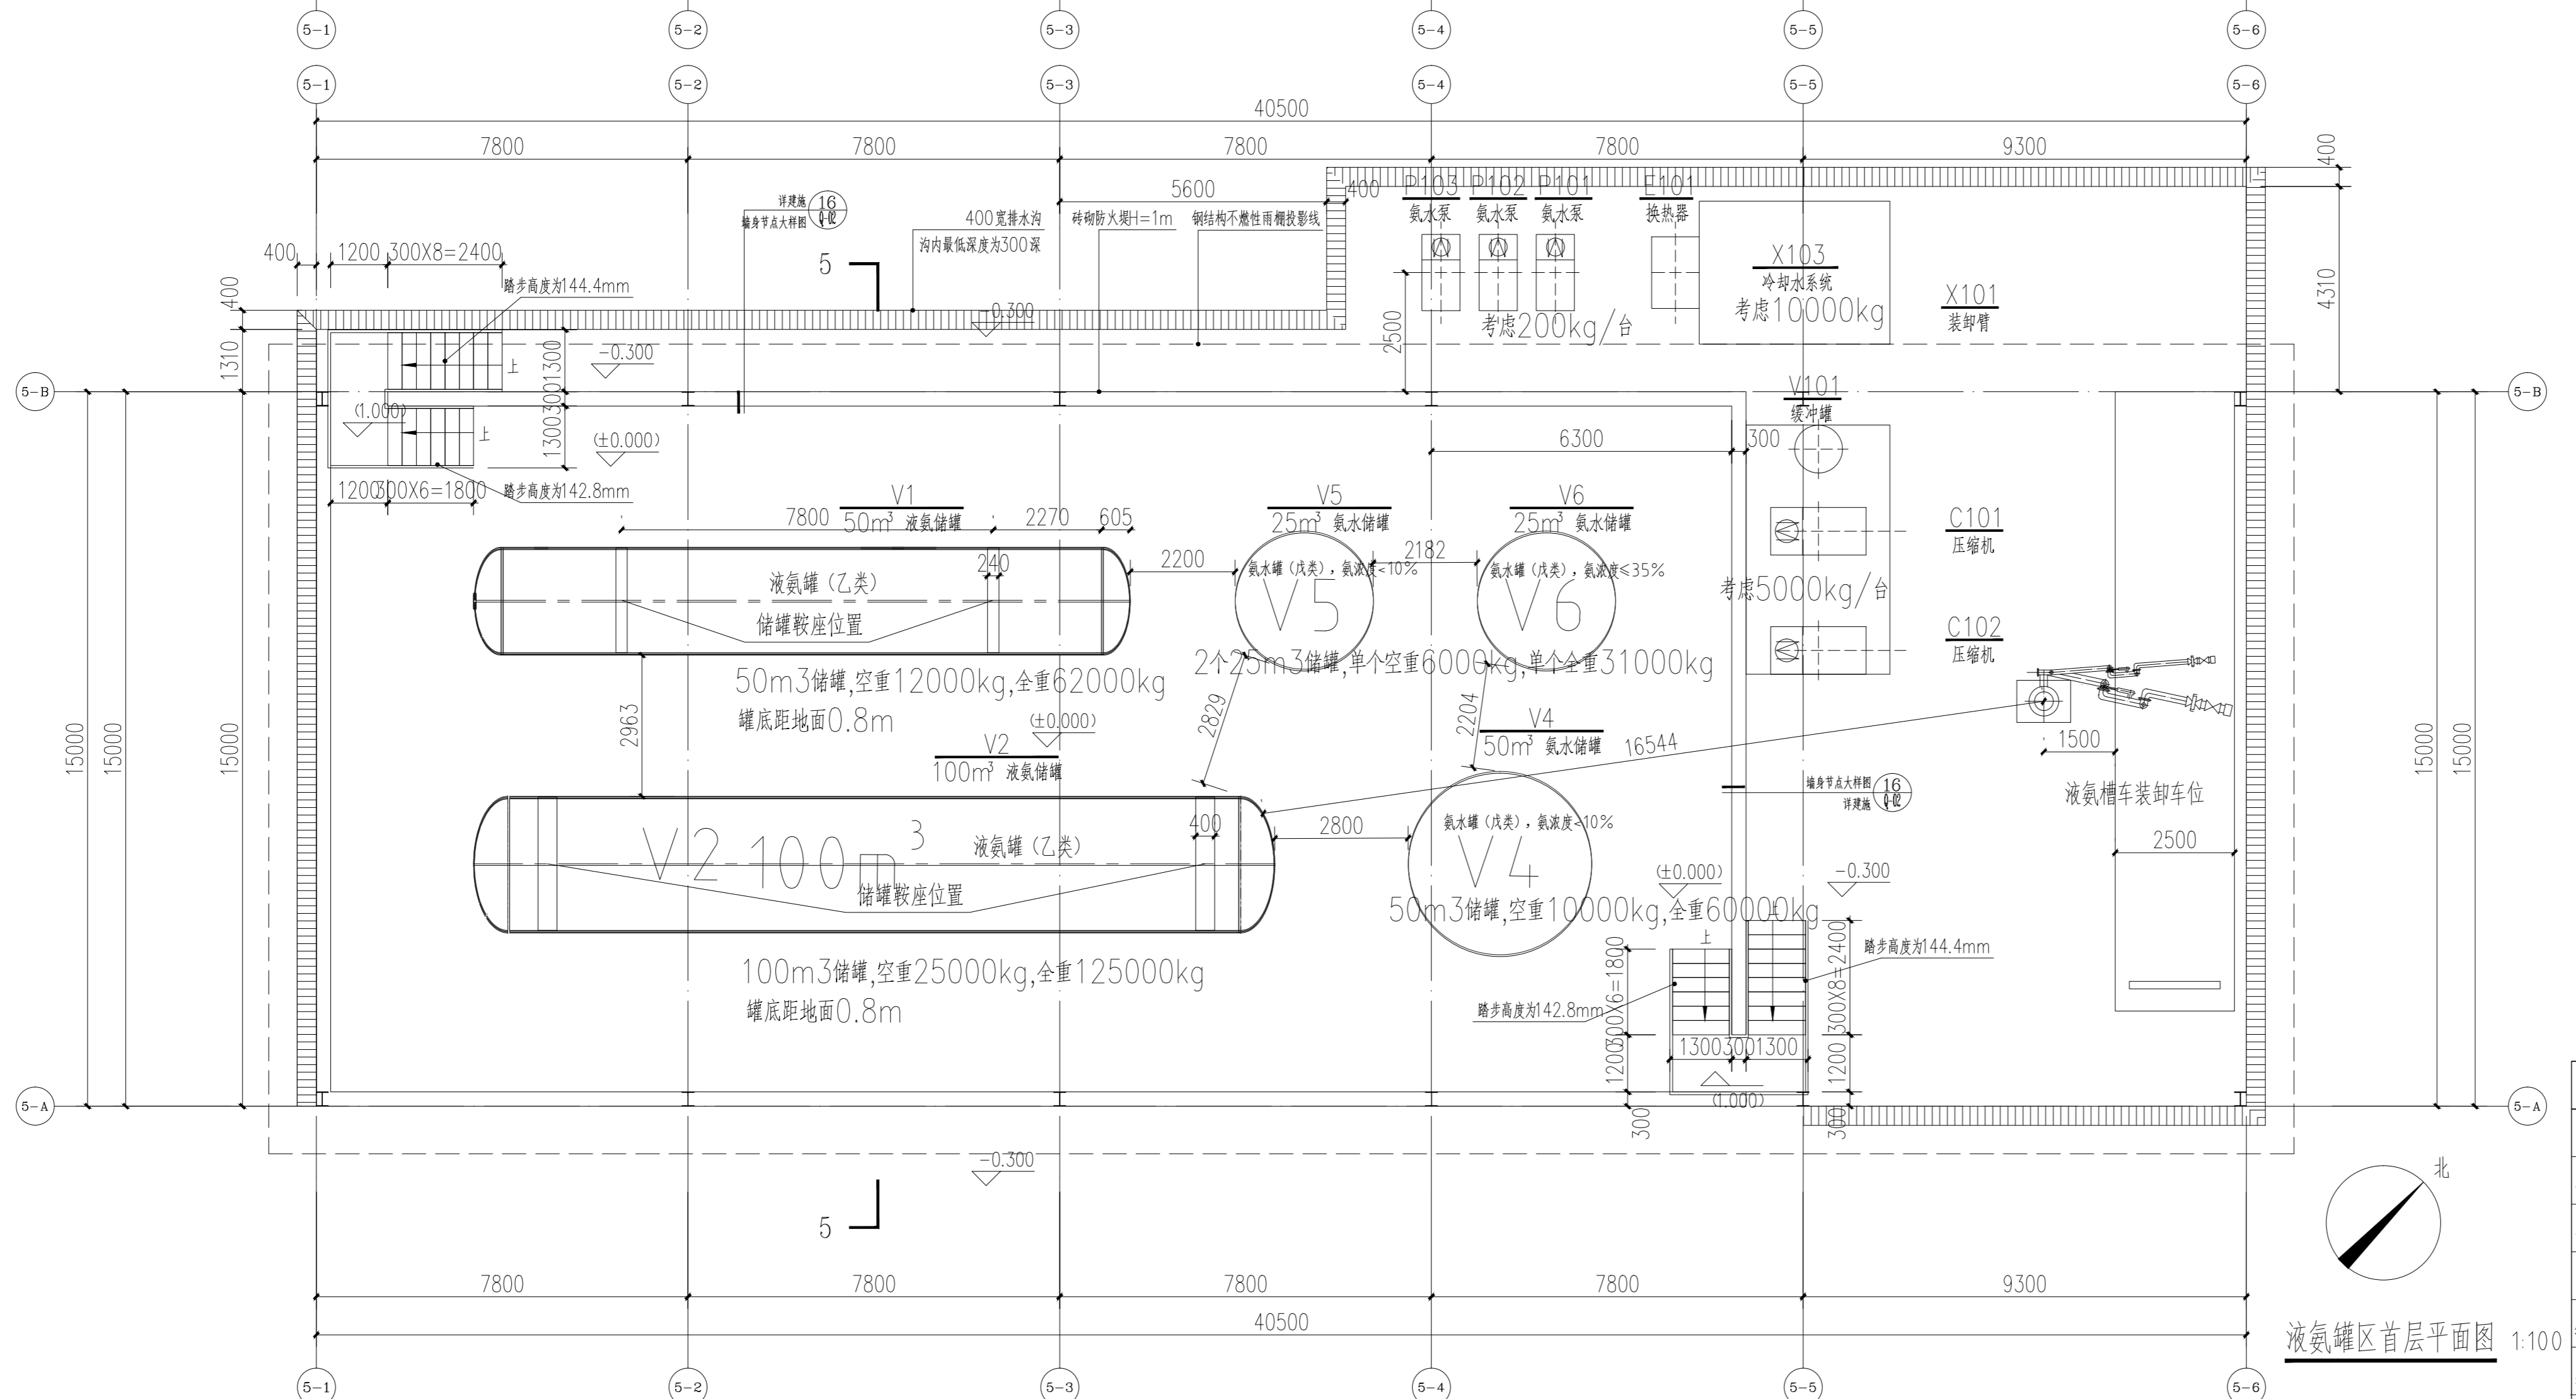


建筑构造				暖通	
结构					
电气					
给排水					

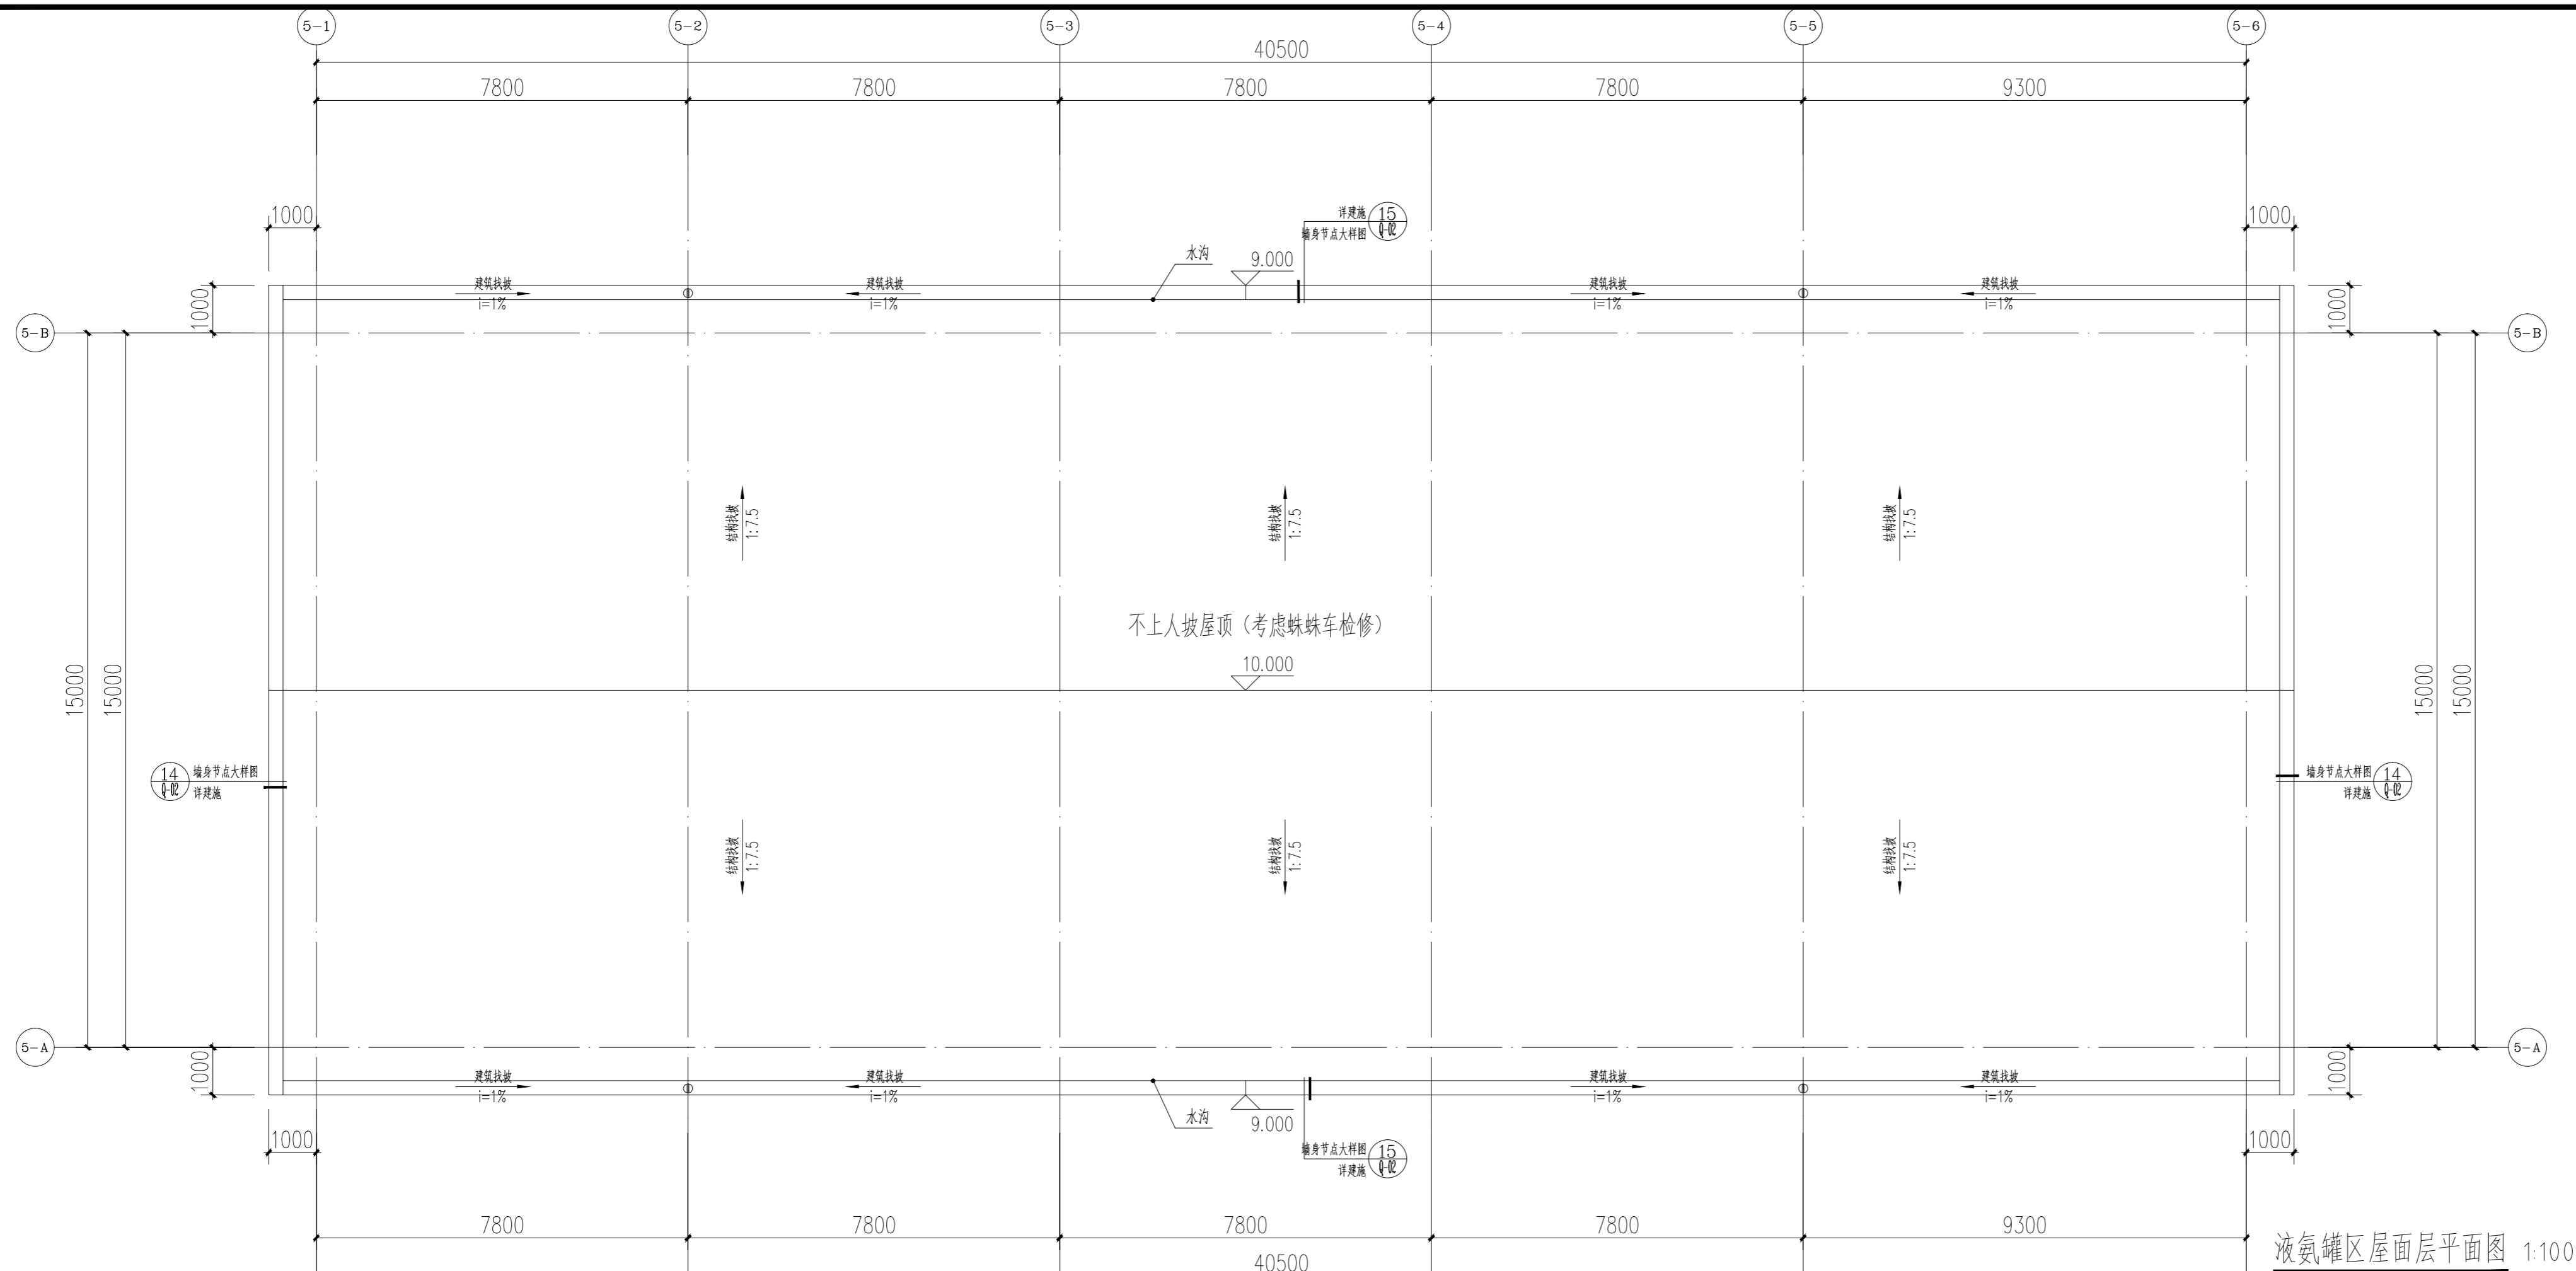

说明:

- 建筑图中无符号标高为建筑面标高, 带符号标高为结构面标高。
- 未标注墙体厚度均为200mm厚, 除图中标明尺寸外, 均按轴线尺寸或平结构柱边。
- 图中的结构柱、剪力墙应以结构图为准。
- 凡顶棚孔洞及预埋管应结合给排水、水电、电施、空施进行施工, 未标明的砌体预留洞口另按设备专业图纸。
- 门窗洞图中标明尺寸外, 门垛均为100mm或居中或没有门垛; 门窗大开洞小按门窗洞口“宽度—高度”示意。
- 所有井管均应留一面墙体所有管按安装完后不再砌。设备用房及电梯机房均应待设备安装后, 才可砌筑墙体。
- 图中楼板开洞口未有尺寸定位的, 详见大样图或详节施。
- 所有可踏面起安全高度不足900mm的窗台均加设防护栏杆, 样式及做法详大样。
- 除注明外, 所有排水沟、沟宽度均为300mm, 若排水沟除洞口设置流水立管, 局部沟宽加宽做400mm, 集水坑垫层为钢板或钢板网加盖板, 现场制作。
- 设置在高处不便于直接开启的可开启外窗应在距地面高度为1.3m~1.5m的位置设置手动开启装置。
- 厨房空调管穿墙洞(Φ80), 孔中距墙边200mm, 标高为H+2.400m; 向外倾斜, 向外高差20mm;
- 首层建筑四周均设置800做水, 做法参12JG003-A1-4; 室外排水沟做法参12JG003-A2-8。屋面
- 出屋面和露台的墙体, 出屋面管道并壁、女儿墙底部设置350mm高(从结构板面算起)钢筋混凝土反坎, 与梁板一起浇筑。
- 除特别标注外, 卫生间、阳台及天沟的地面排水以1%的坡度斜向地漏; 露台排水以3%的坡度斜向地漏, 地漏门标高同地面20mm, 所有过门坎均宽200宽150高, 洞底平地面。屋面顶钢筋混凝土而浇筑2%坡度向外排水。
- 屋面排水沟做法参15J2J01-14-2。

<div>设计单位:</div> <div><div><div><div><div></div><div>千亿设计集团有限公司</div><div>QIANYIN DESIGN GROUP CO., LTD</div></div></div><div><div>建筑设计师</div><div>城乡规划师</div><div>房屋建筑师</div><div>风景园林师</div><div>国家注册企业</div></div><div><div>公路设计乙级</div><div>人防工程乙级</div><div>市政设计乙级</div><div>市政监理乙级</div><div>小经人企业</div></div></div></div>			
<div>联系电话: 0595-36010855</div> <div>E-mail: 22576477@163.com</div> <div>网 址: WWW.QYJZSJ.COM</div> <div>Q Q: 1739818713</div> <div>微信公众号: QYJZSJ</div> <div>业务热线: 18876570999</div> <div>咨询热线: 15860336393</div> <div></div>			
<div>备注:</div> <div>本图章仅用于备案, 不作为设计、审核、审批、验收的依据。</div> <div>本图章仅用于备案, 不作为设计、审核、审批、验收的依据。</div> <div>本图章仅用于备案, 不作为设计、审核、审批、验收的依据。</div>			
施工图审查批准单位:			
施工图审查批准证书号:			
图章专用章			
注册执业章			
项目名称:			
佛冈鼎立气体有限公司重建项目			
子项名称:			
建设单位:			
佛冈鼎立气体有限公司			
审 定	杨志群		
项目负责人	叶联合		
专业负责人	叶联合		
审 核	杨志群		
校 对	叶联合		
设 计	魏 永		
制 图	刘建宜		
图 名:			
液氨罐区首层平面图			
液氨罐区屋面层平面图			
工程编号	QZ-25-01	比 例	1:100
图 别	报 建	图 号	PL-06
版 本	1.0	日 期	2025年09月
升版原因			