


通					
暖					
给					
电					
气					
结					
构					
建					

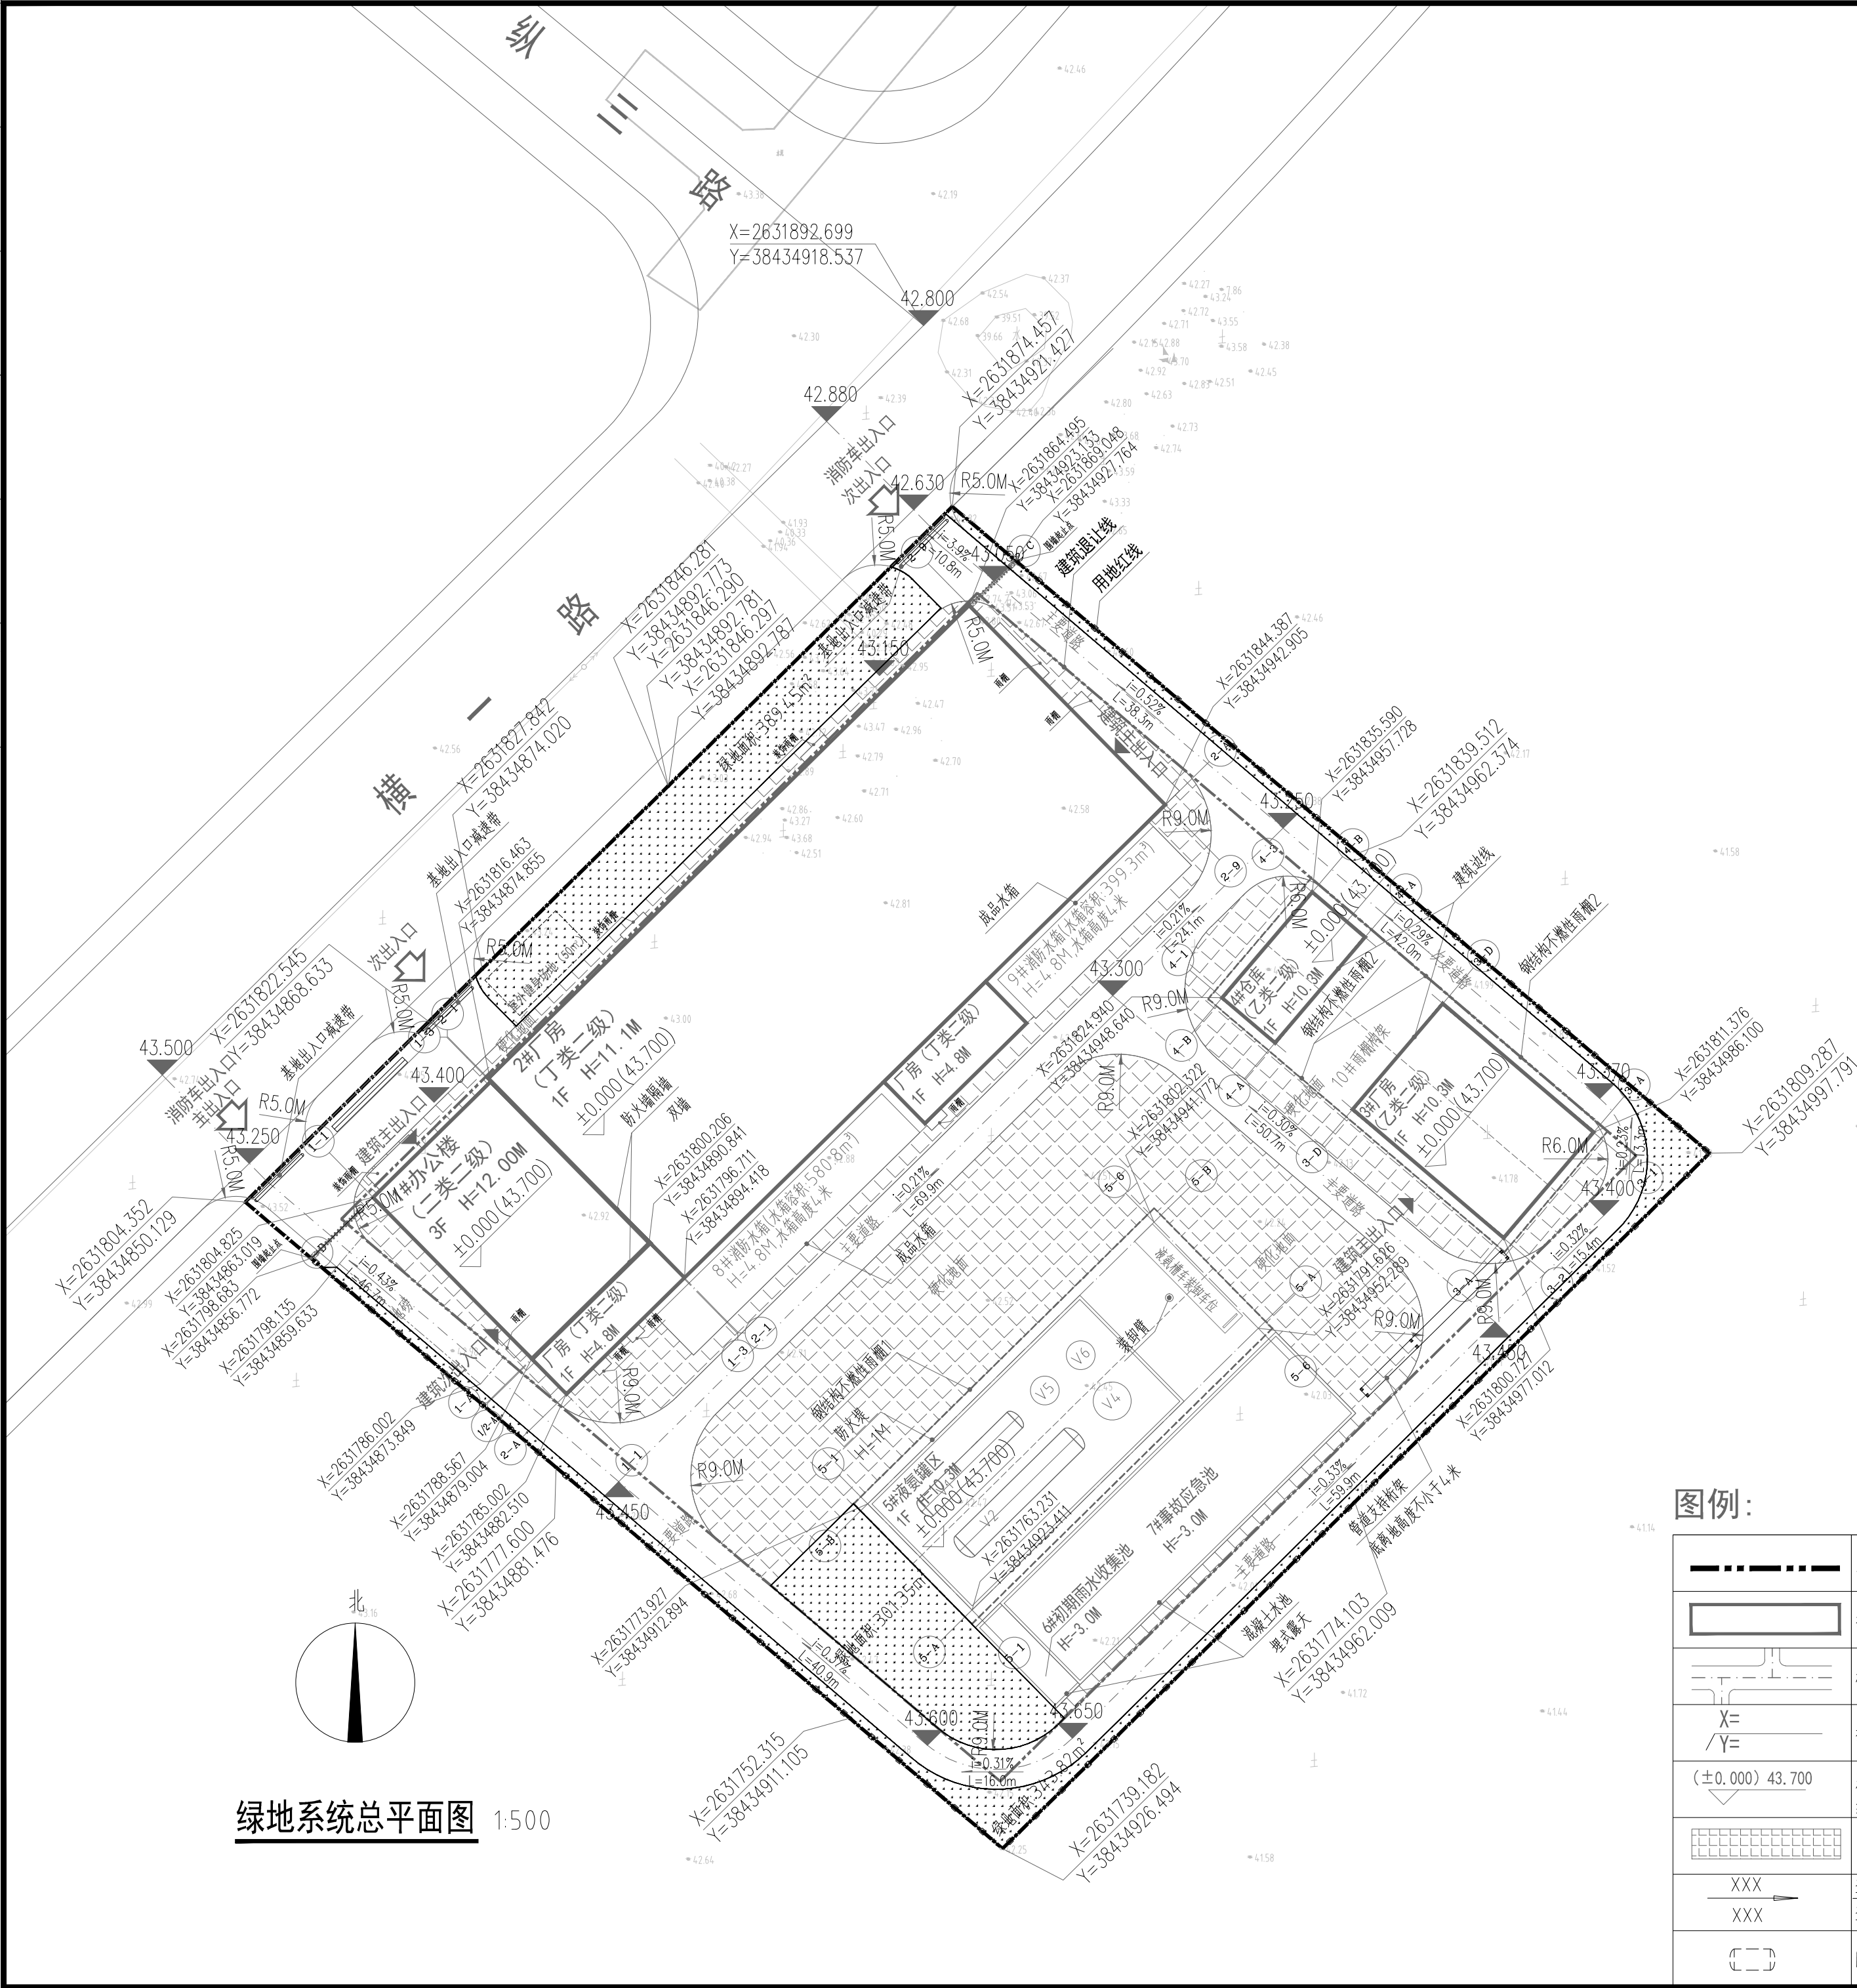

绿地系统总平面图 1:500

绿化占地面积表：

序号	项目	单位	指标	备注
1	规划建设用地面积	M ²	9999.98	
2	绿化用地面积	M ²	1034.62	马尼拉草铺种
3	绿地率		10.34%	

设计单位：

千亿设计集团有限公司
QIANYI DESIGN GROUP CO., LTD

建筑设计甲级
城乡规划甲级
房屋监理甲级
风景园林甲级
国家高新技术企业

公路设计乙级
人防工程乙级
市政行业乙级
市政监理乙级
小巨人企业

服务热线: 0595-36010855
E-mail: 22576477@163.com
网 址: WWW.QYJZSJ.COM
Q Q: 1739818713
微信公众号: QYJZSJ
业务热线: 18876570999
投诉热线: 15860336393



备注：
本设计图纸为规划部门同意和审批机关认可，不得用于其他施工。
凡发生上述情况皆属违规使用，特此声明。

施工图审批单位：

施工图审查批准证号：

图纸专用章

注册职业章

项目名称：
佛冈鼎立气体有限公司重建项目

子项名称：

建设单位：佛冈鼎立气体有限公司

审 定	杨志群	
项目负责人	叶联合	
专业负责人	叶联合	
审 核	杨志群	
校 对	叶联合	
设 计	魏 永	
制 图	刘建宜	

图 名：

绿地系统总平面图

工程编号	QZ-25-01	比 例	1:500
图 别	报 建	图 号	ZT-03
版 本 号	1.0	日 期	2025年09月
升版原因			

图例：

	用地红线		建筑退让线
	拟建建筑外轮廓线		车行出入口
	机动车道		建筑出入口
X= / Y=	控制点坐标	X.XXX	室外场地设计标高
(±0.000) 43.700	建筑室内±0.000 绝对标高43.700		液氮卸车位
	硬化地面		其他绿地 (覆土≥0.6M)
XXX	道路坡长(m)		站场大门闸机
XXX	道路设计坡度		围墙
	卧式储罐		