建筑	结构	电气	通讯
暖通	给排水	工艺	自控

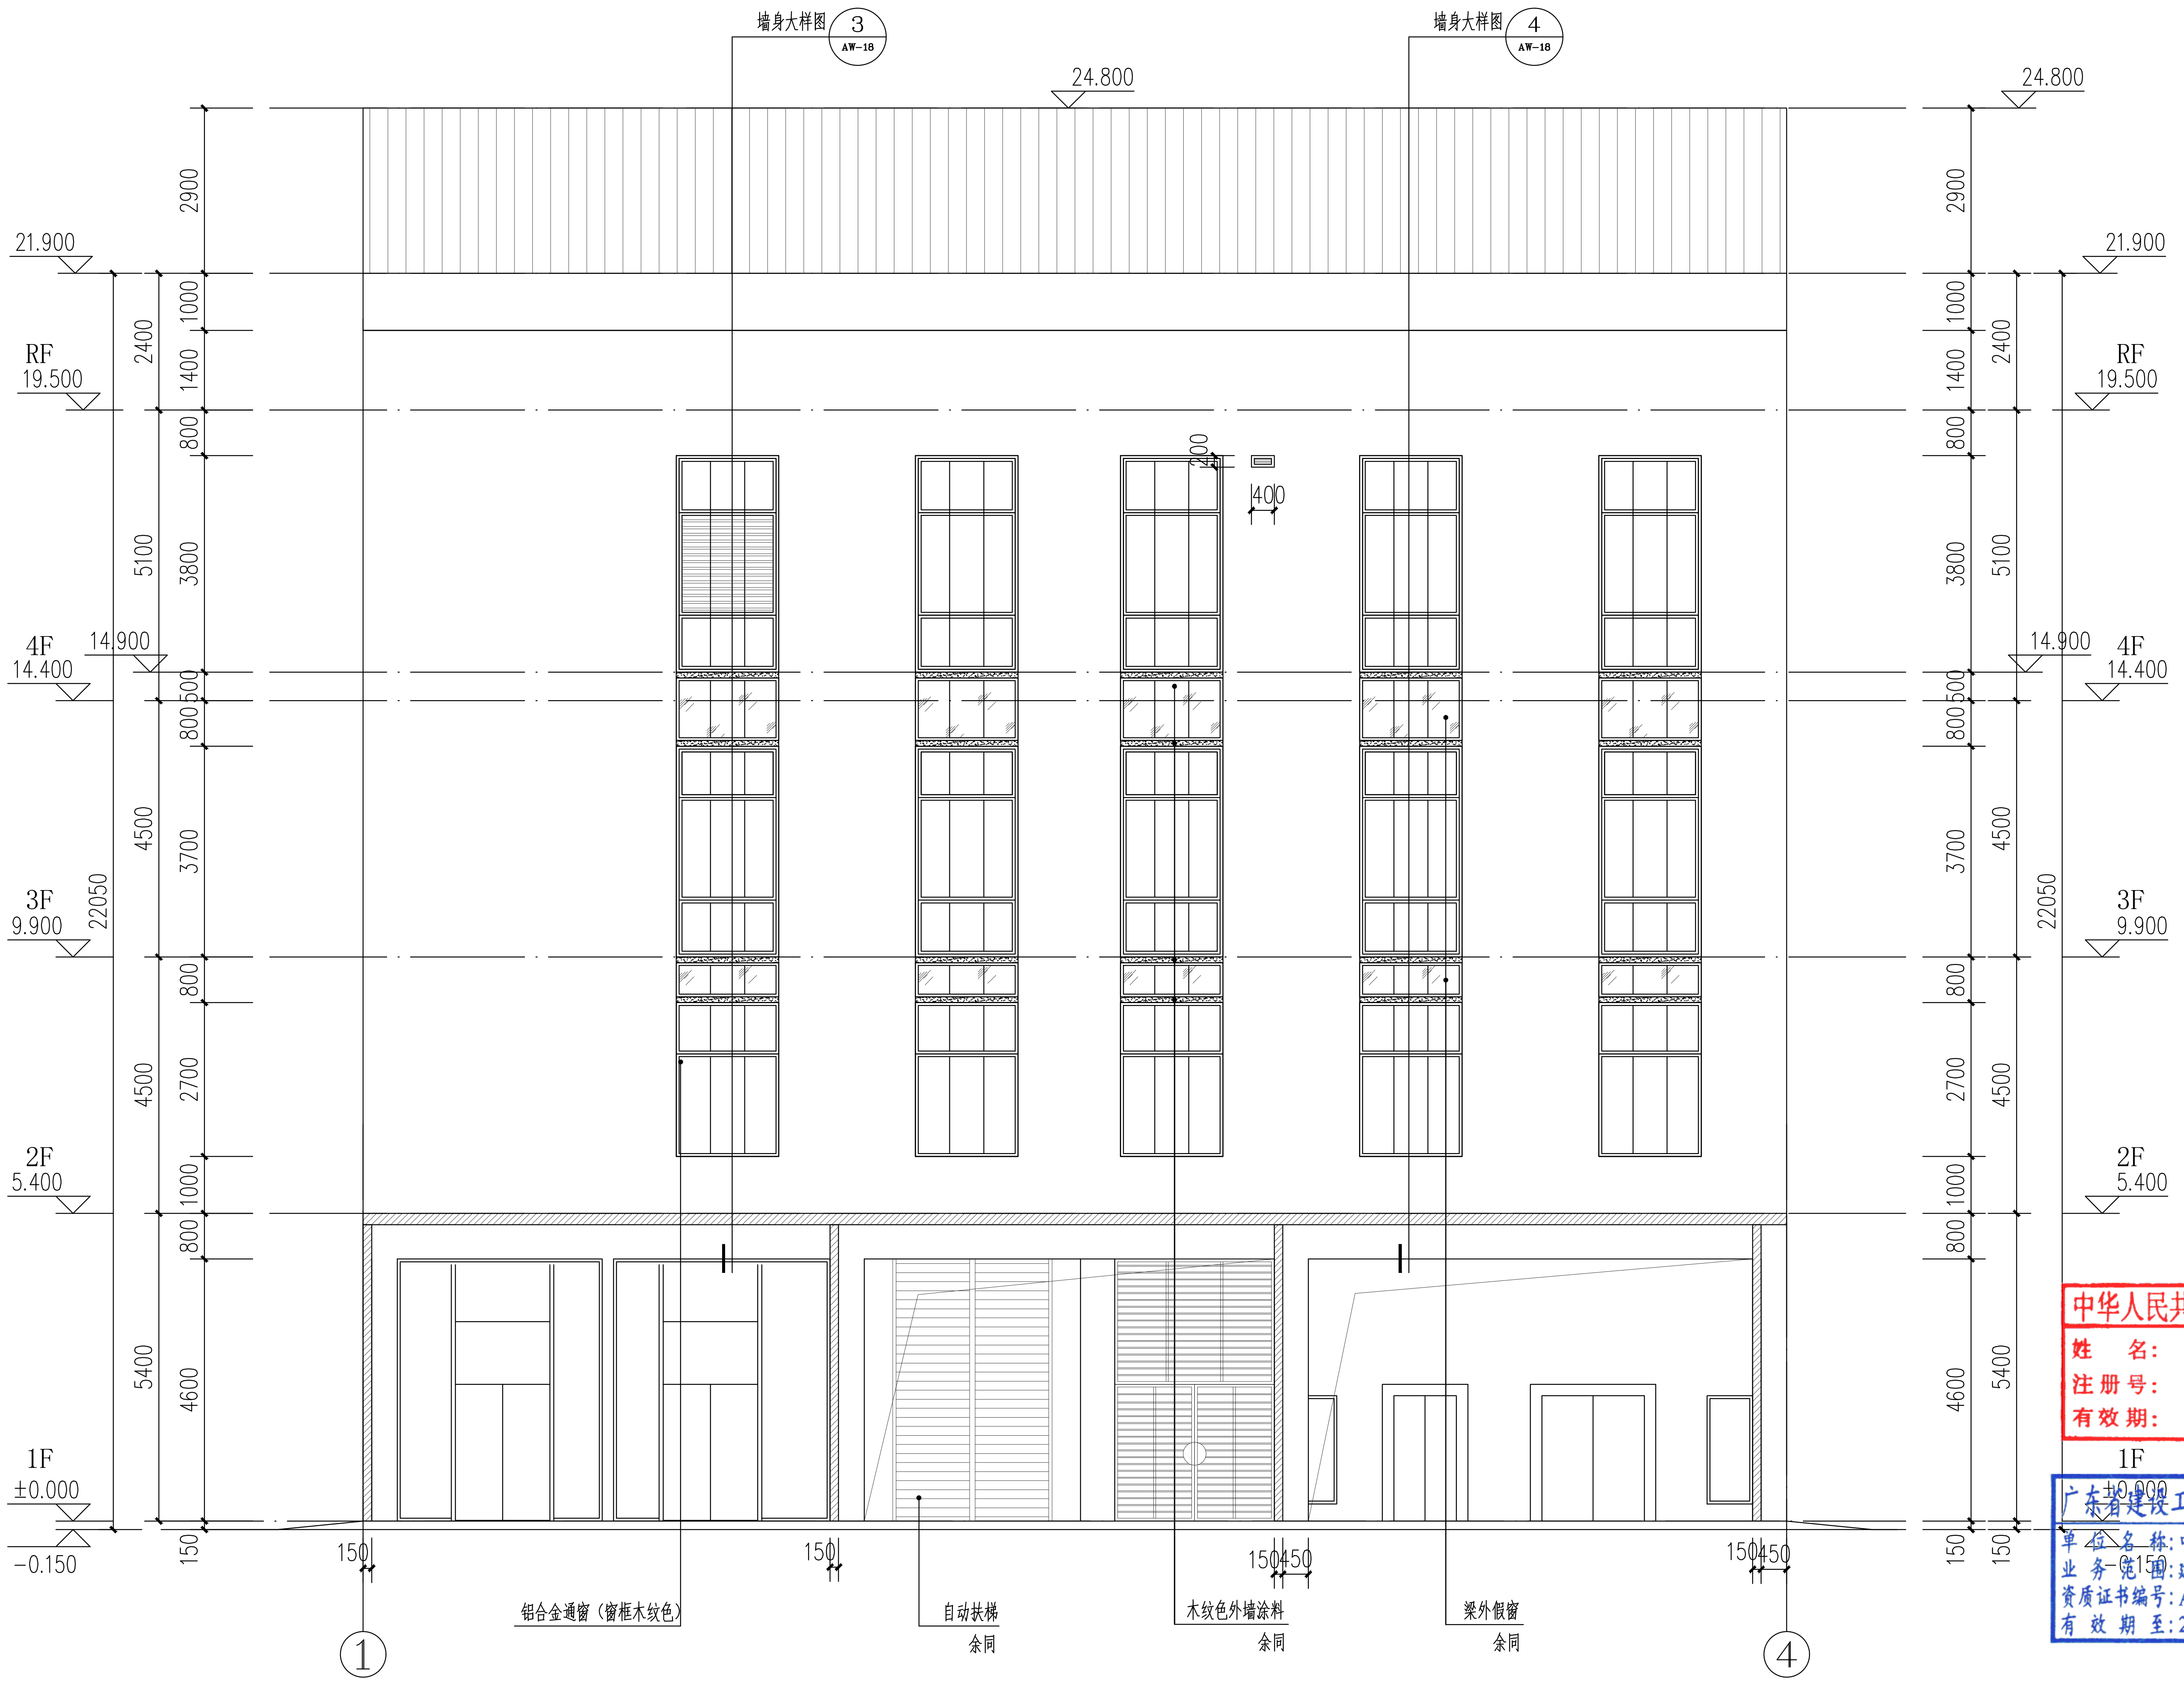
墙身大样图
3
AW-18
墙身大样图
4
AW-18
24.800
24.800
21.900
21.900
RF
19.500
RF
19.500
4F
14.400
14.900
14.900
4F
14.400
3F
9.900
3F
9.900
2F
5.400
2F
5.400
1F
±0.000
1F
±0.000
-0.150
-0.150
2900
1000
1400
2400
800
3800
5100
500
800
3700
4500
800
2700
4500
1000
800
4600
5400
150
22050
200
400
150
150
150450
150450
铝合金通窗（窗框木纹色）
自动扶梯
余同
木纹色外墙涂料
余同
梁外假窗
余同
①
④

①-④立面图 1:100

图例：

- ☐ 白色外墙漆
- ▨ 深灰色外墙漆
- ▩ 木纹色外墙漆
- ▦ 穿孔铝板（画面元素装饰）
- ▥ 竖向线条格栅(铝方通)木纹色

中华人民共和国一级注册建筑师
姓　名：杨韶馨
注册号：4400325-007
有效期：至2026年4月

广东省建设工程勘察设计出图专用章
单位名称：中誉设计有限公司
业务范围：建筑行业(建筑工程)甲级
资质证书编号：A144003251
有效期至：2030年01月07日

中誉设计有限公司 ZHONGYU DESIGN CO.,LTD.					版本号	资质证书编号	甲级:A144003251		建设单位	佛冈县市场开发服务中心		
					A版	设计文号	2025S016		工程名称	佛冈县城乡“菜篮子”工程建设项目（全县农贸市场建设、升级改造项目）之迳头镇新集镇农贸市场提质改造项目		
审　定	杨韶馨	杨韶馨	项目负责	杨韶馨	杨韶馨	专业负责	盘海贤	盘海贤	图　纸 内　容	①-④立面图	日期	2025.11
审　核	关云飞	关云飞	校　核	刘　倩	刘倩	设　计	钟秋香	钟秋香			图别	方　案
											图号	AC-11

图纸版权属设计单位所有，未经许可，不得翻印复制