


暖通	给排水	工艺	自控
建筑	结构	电气	景观

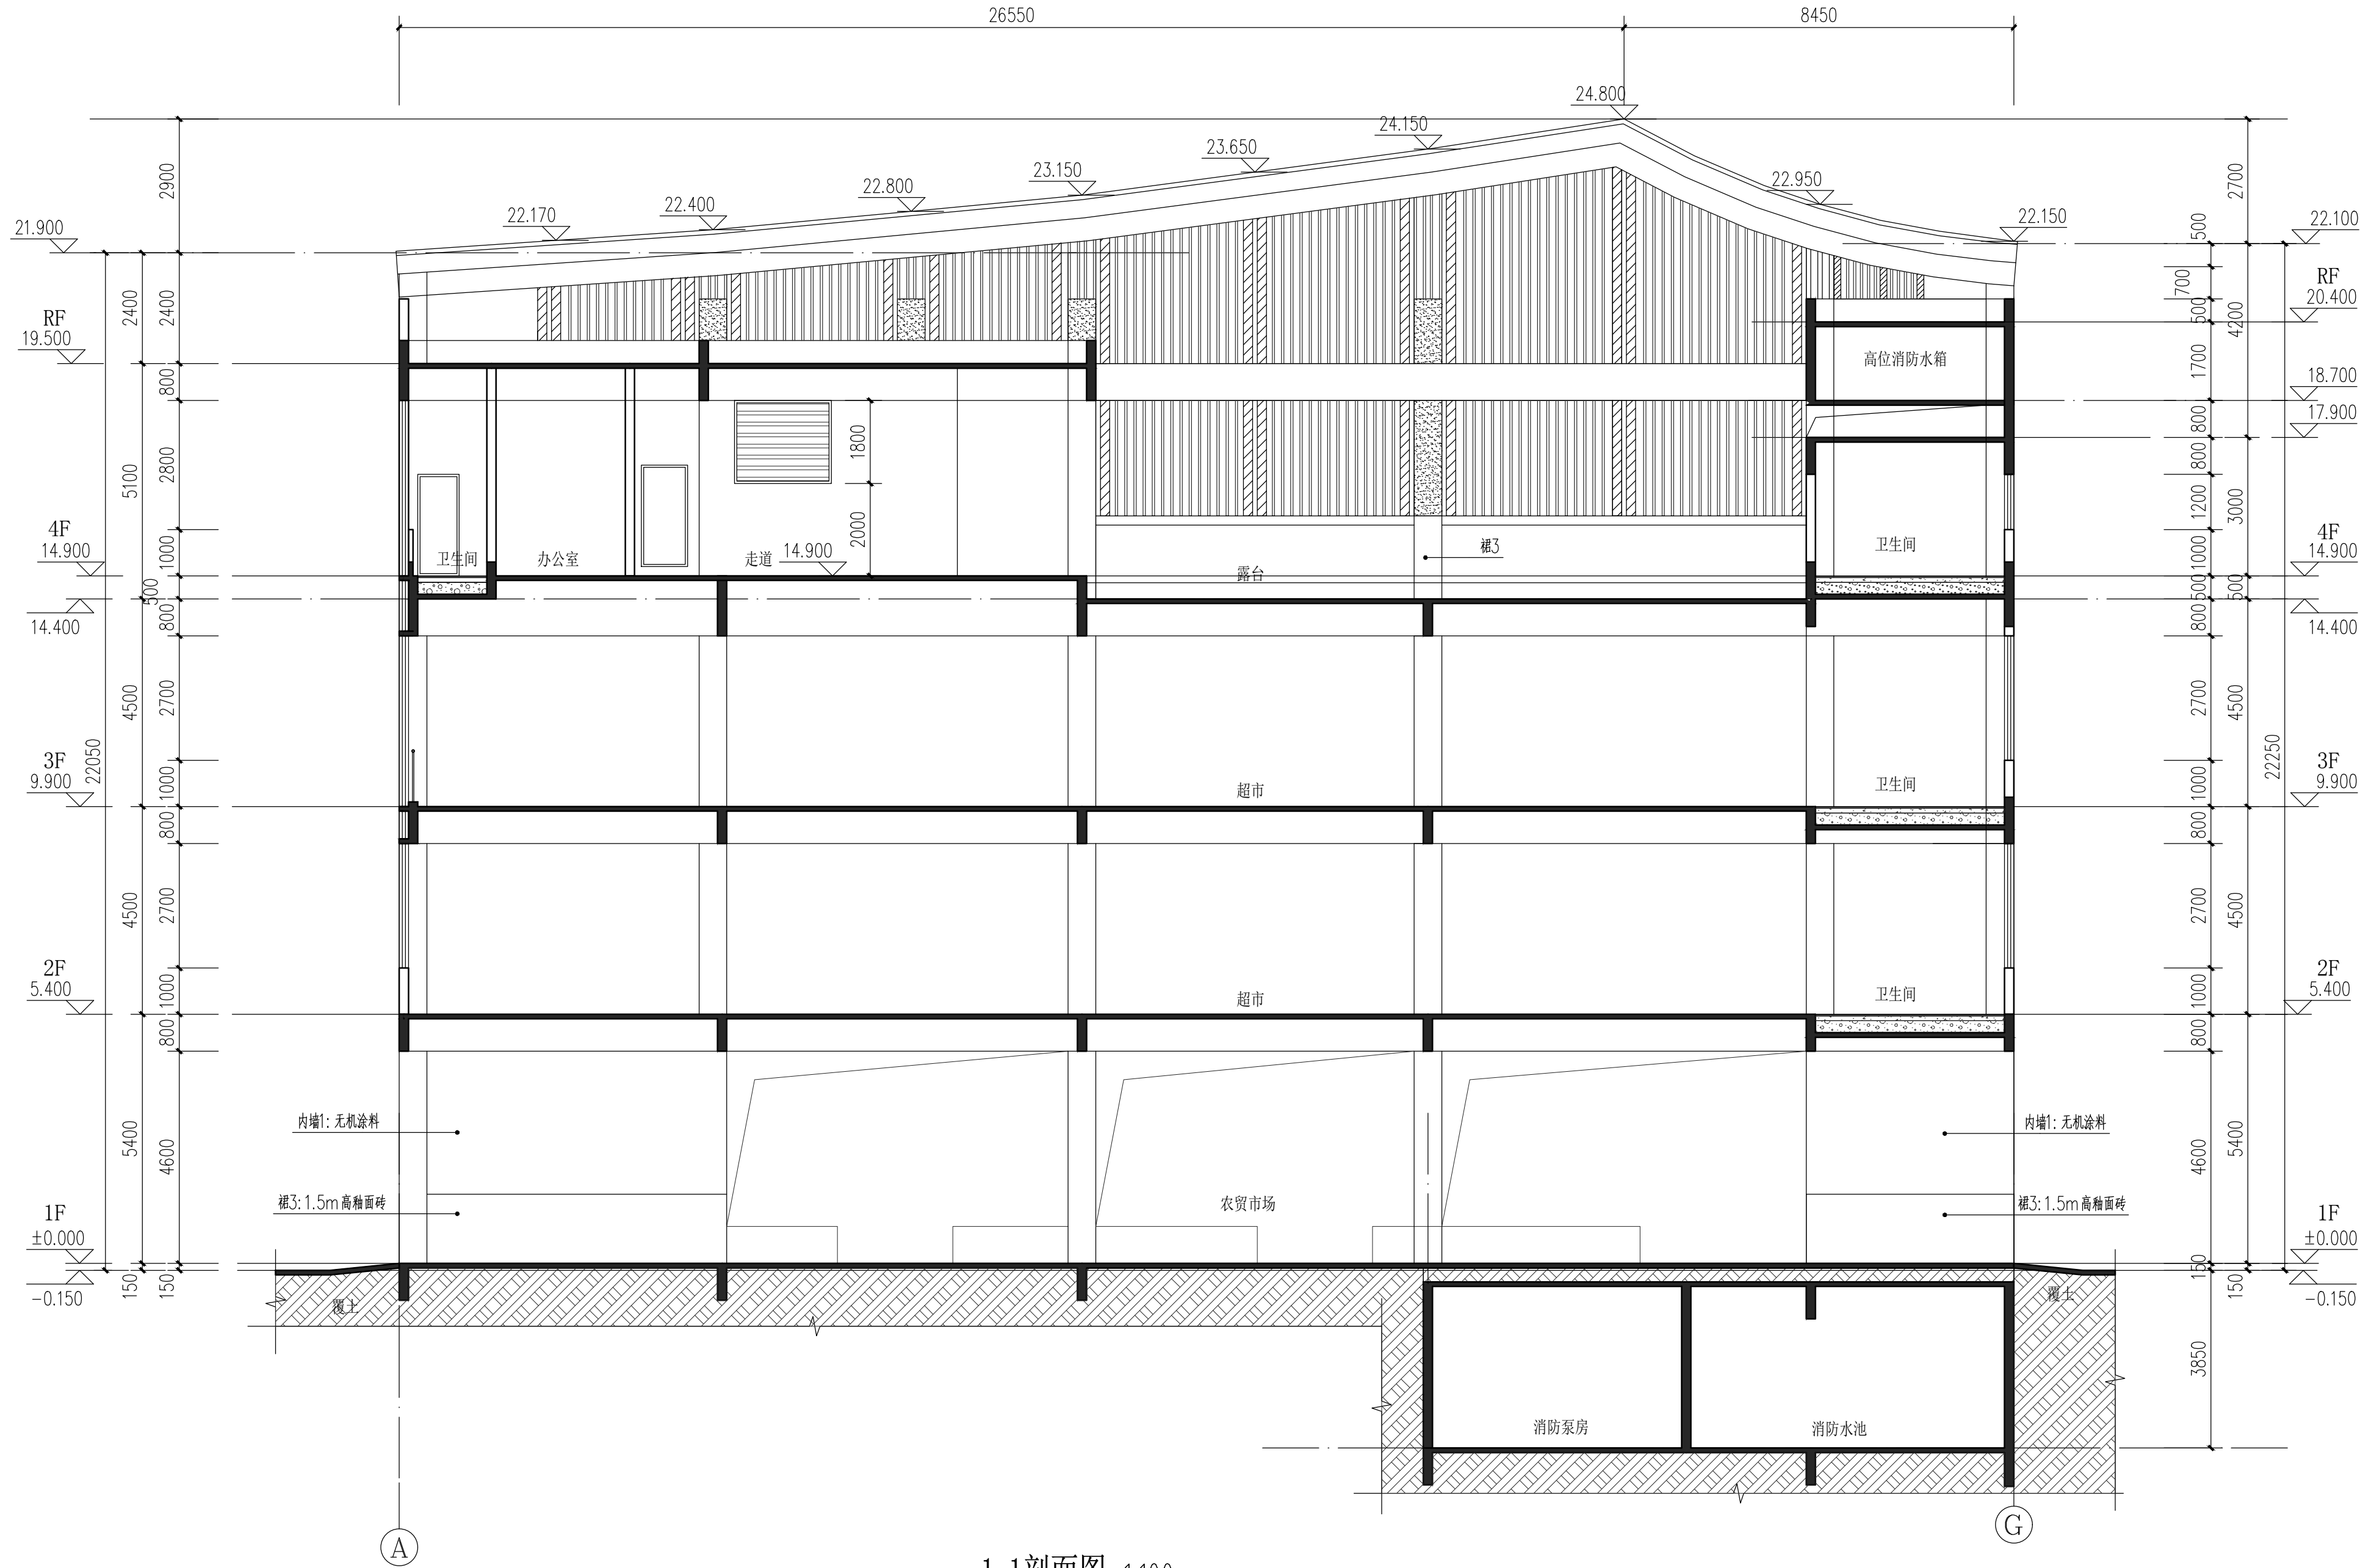

1-1剖面图 1:100

 中誉设计有限公司 ZHONGYU DESIGN CO.,LTD.		版本号	资质证书编号	甲级:A144003251	建设单位	佛冈县市场开发服务中心	
		A版	设计文号	2025S016	工程名称	佛冈县城乡“菜篮子”工程建设项目（全县农贸市场建设、升级改造项目）之连头镇新集贸市场提质改造项目	
审 定	杨韶馨	项目负责	杨韶馨	专业负责	盘海贤	图 纸	日期 2025. 11
审 核	关云飞	校 核	刘 倩	设 计	钟秋香	图 别	方 案
						图 号	AC-13

图纸版权属设计单位所有，未经许可，不得翻印复制