



日期	
姓名	
专业	
职称	
单位	
备注	

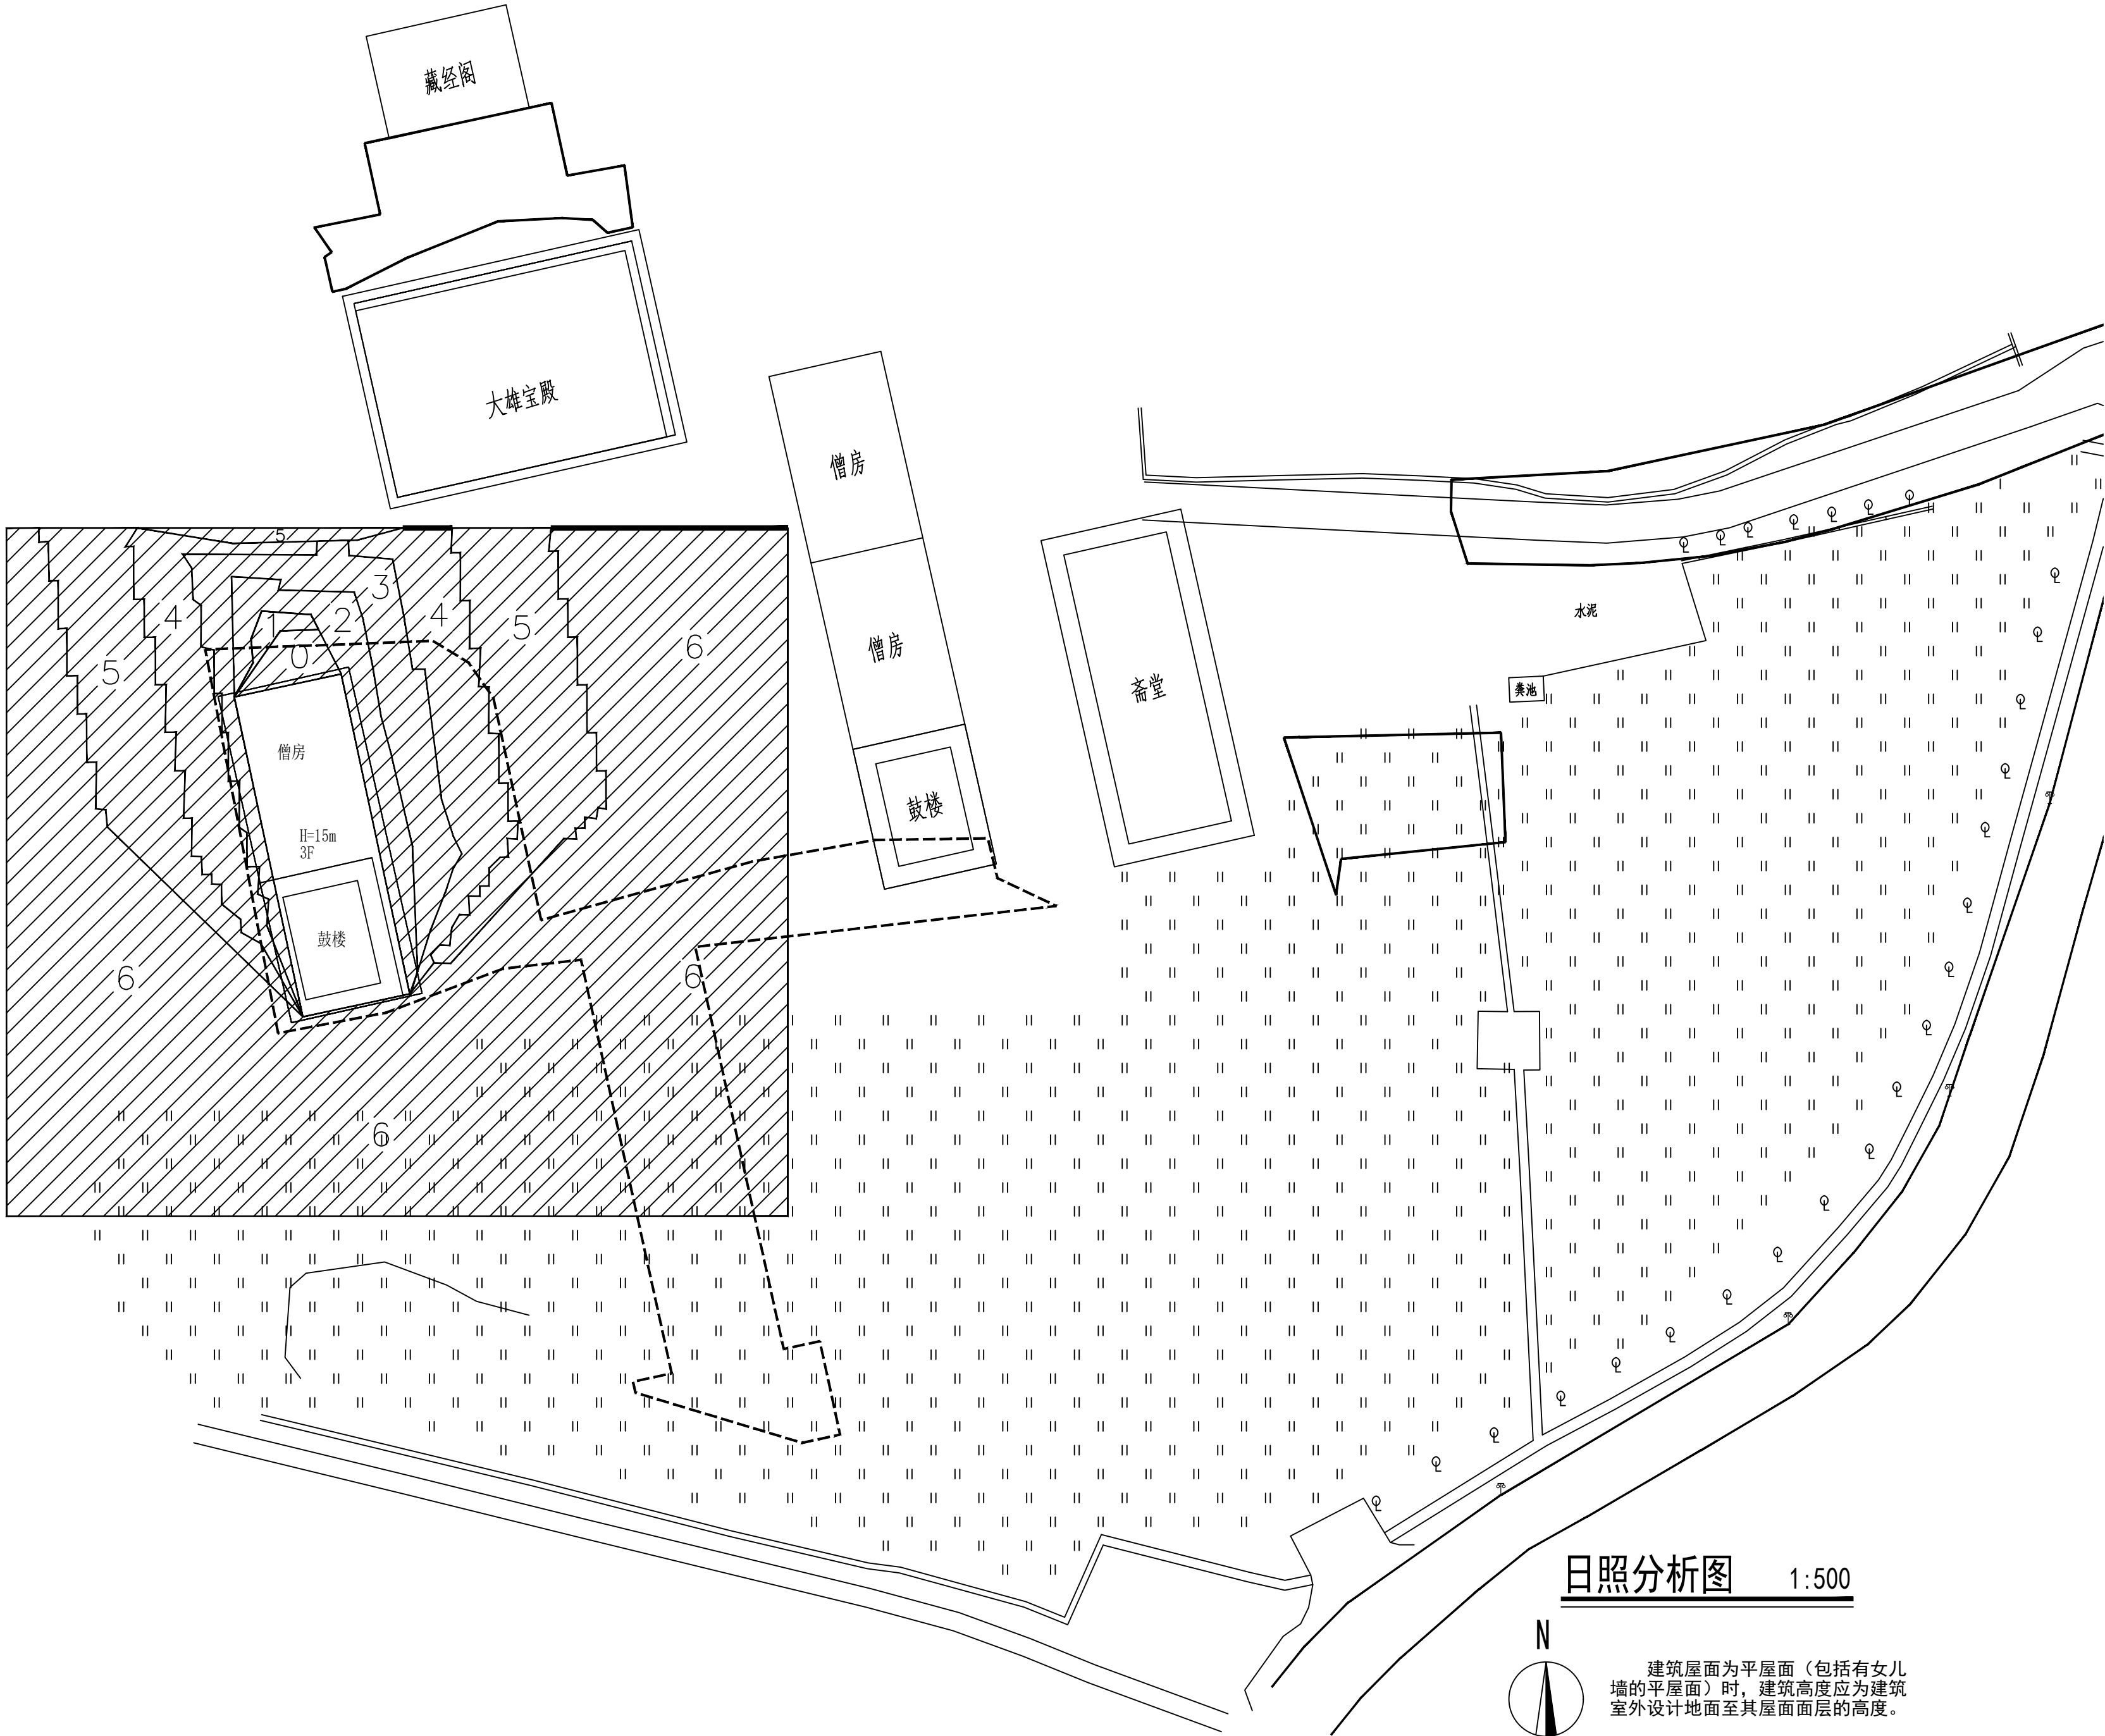

日照分析图 1:500

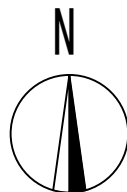

建筑屋面为平屋面（包括有女儿墙的平屋面）时，建筑高度应为建筑室外设计地面至其屋面面层的高度。

版权所有，不得复制、盗用。
ALL RIGHTS RESERVED, NOT TO BE COPIED, REPRODUCED.

中联合创
ZHONGLIANHECHUANG

中联合创设计有限公司
CHINA UNITED CREATIVE DESIGN CO., LTD.

■ 建筑行业（建筑工程）甲级 A122009183

会签栏 COUNTER SIGNATURE

建 筑 ARCHT.	电 气 ELEC.
结 构 STRUCT.	暖 通 HVAC.
给 排 水 PLUMBING	

签字区 STAMP AREA

版次 NO.	修改内容 DESCRIPTION	日期 DATE

建设单位 CLIENT
龙牙古寺

项目名称 PROJECT
佛冈县龙牙古寺
僧房+鼓楼

子项目名称 SUB-PROJECT

图纸名称 TITLE
日照分析图

审 定 APPROVED BY	肖雄远	
审 核 EXAMINED BY	徐 彬	
项目负责人 PROJECT CHIEF	林锦帆	
专业负责 SPECIALTY CHIEF	林锦帆	
校 对 CHECKED BY	曾思进	
设 计 DESIGNED BY	吴孙辉	
制 图 DRAWING BY	吴孙辉	

图号 DRAWING NO. ZT-04

设计文号 PROJECT NO. ZL-2023-089

出图日期 DATE 2025. 10

专 业 DISCIPLINE	建筑	设计阶段 STAGE	报建
比 例 SCALE	1: 500	图 格 SIZE	A1

条形码、二维码 BARCODE OR QR CODE

联系电话: 0763-3666797

本图纸需手续齐全后方可用于施工，否则产生一切后果及法律责任与本公司无关。