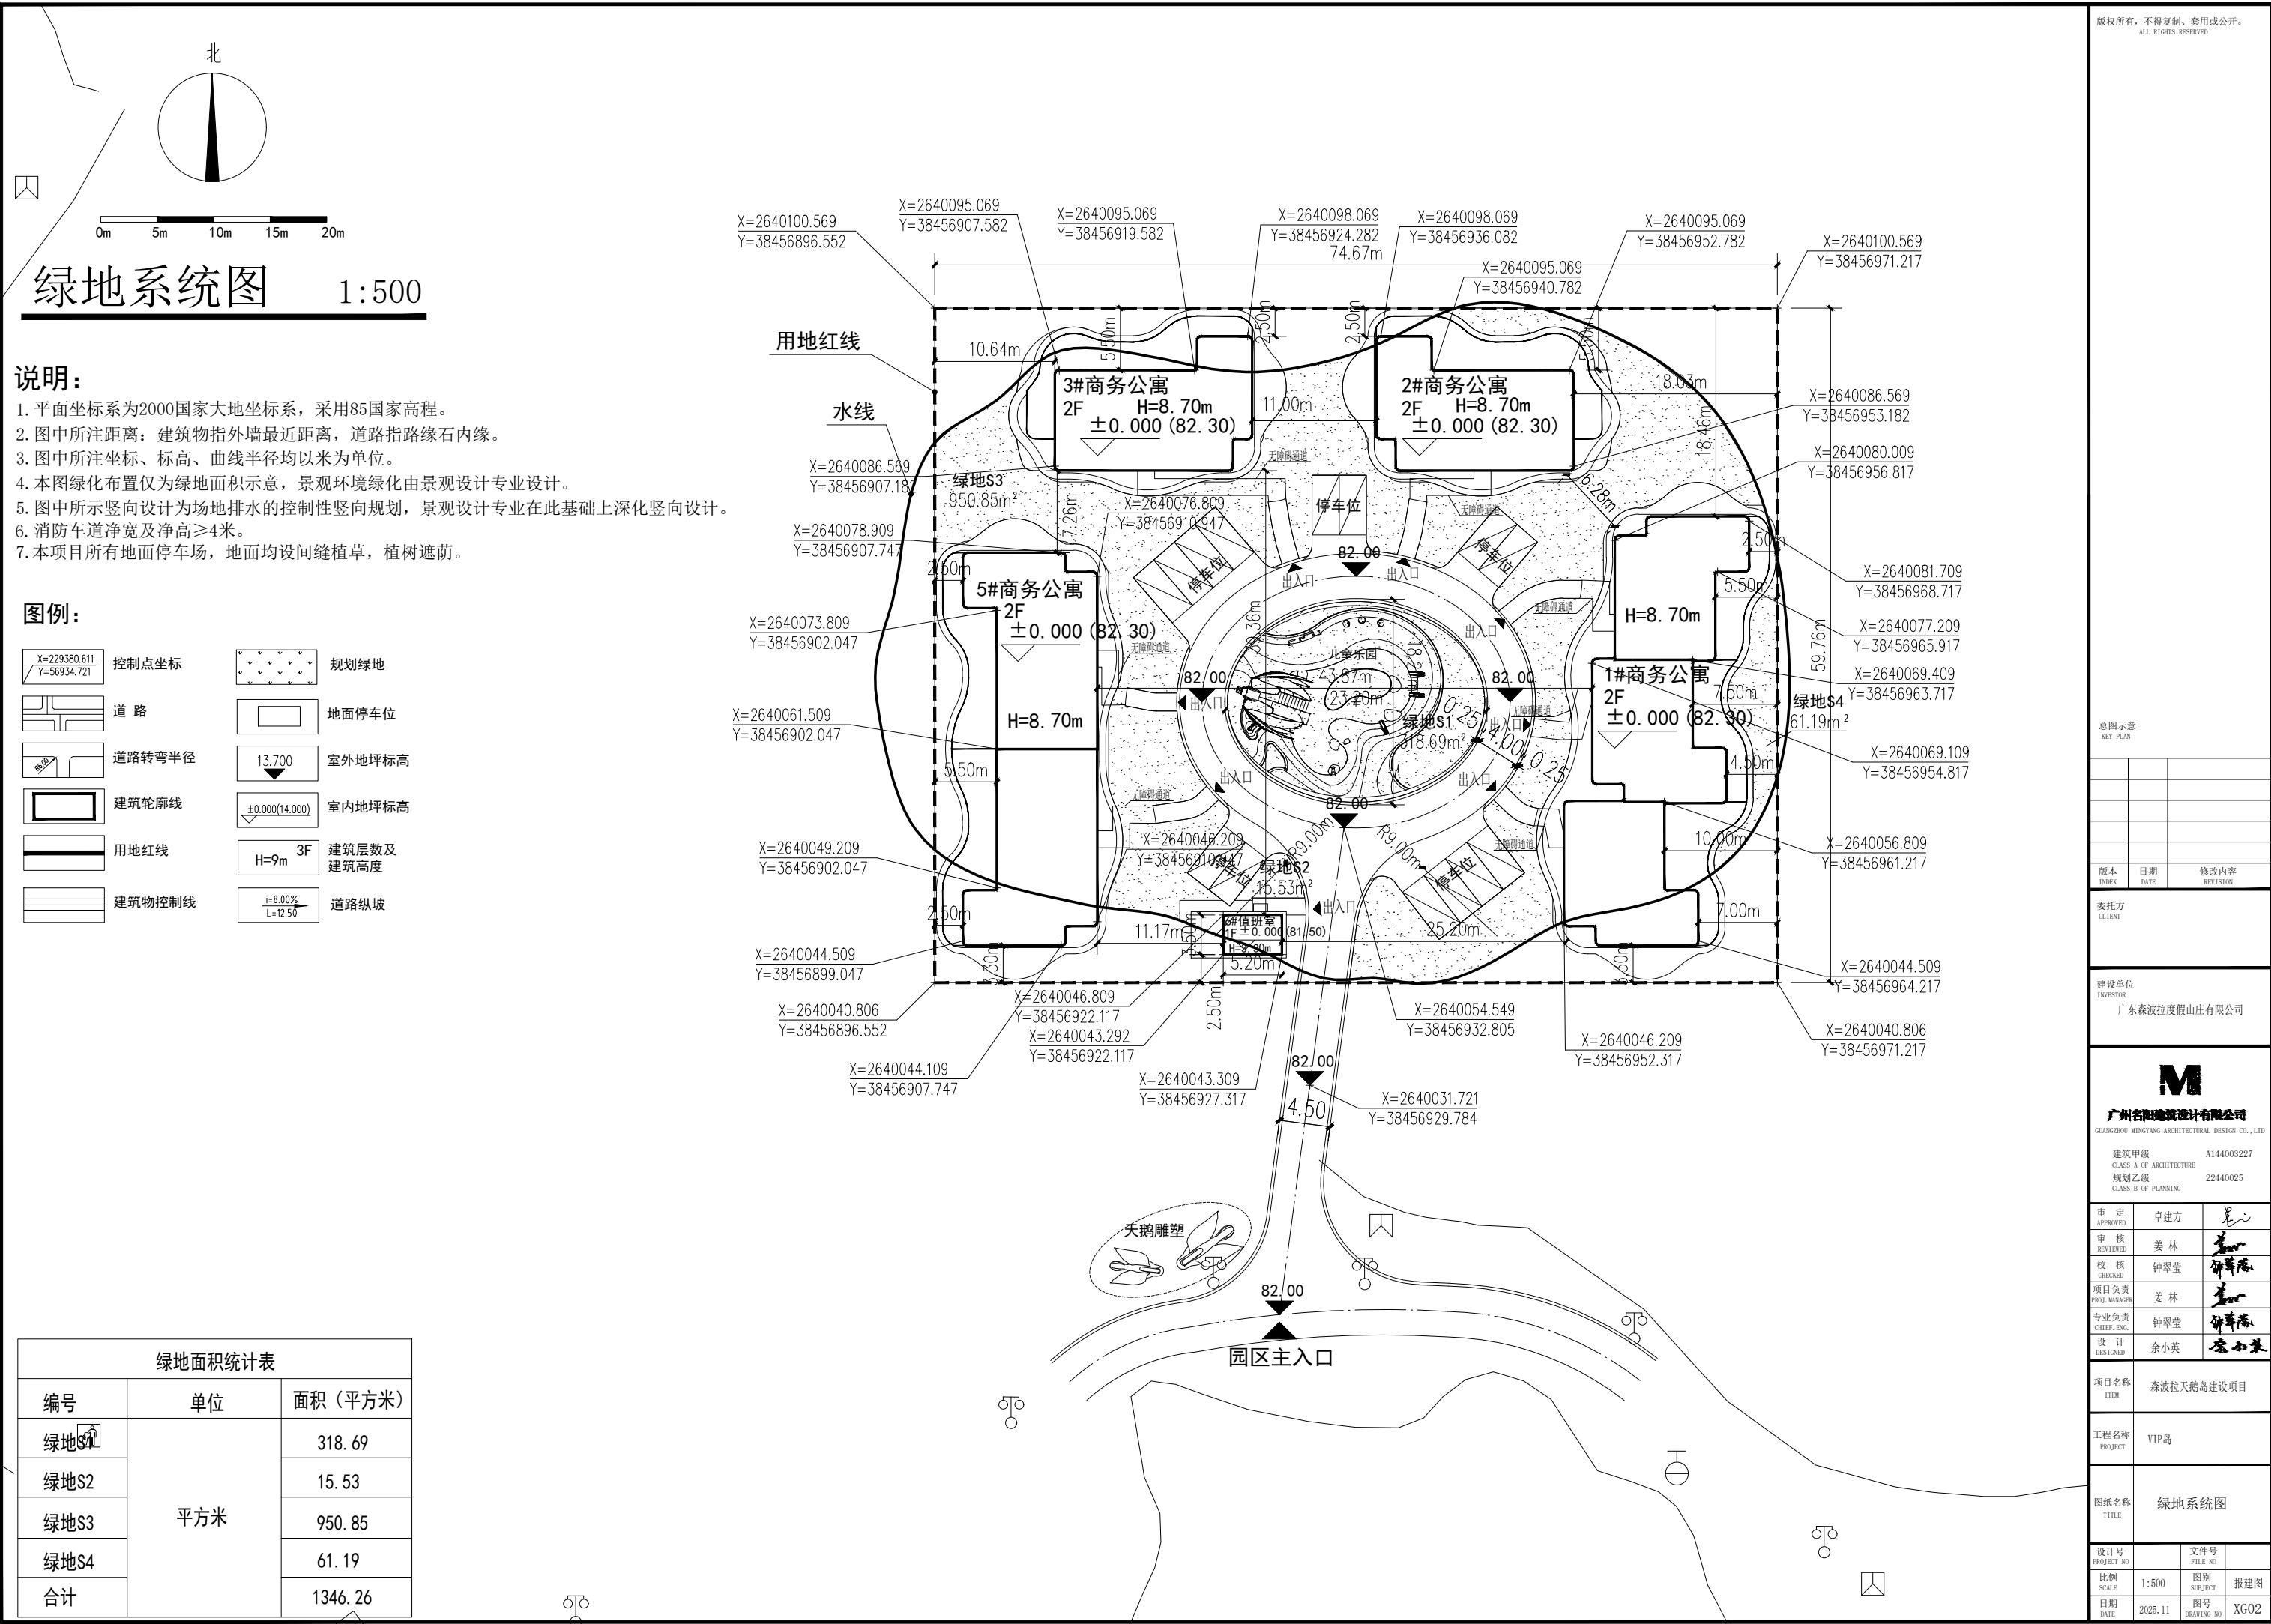

 
 


 
 


建	构	气	讯
筑	结	电	通



编号	单位	面积（平方米）
绿地S1	平方米	318.69
绿地S2		15.53
绿地S3		950.85
绿地S4		61.19
合计		1346.26

版权所有，不得复制、套用或公开。 ALL RIGHTS RESERVED				
总图示意 KEY PLAN				
版本 INDEX	日期 DATE	修改内容 REVISION		
委托方 CLIENT				
建设单位 INVESTOR 广东森波拉度假山庄有限公司				
<div> 广州名曜建筑设计有限公司 GUANGZHOU MINGYAO ARCHITECTURAL DESIGN CO., LTD 建筑甲级 CLASS A OF ARCHITECTURE A144003227 规划乙级 CLASS B OF PLANNING 22440025</div>				
审 定 APPROVED	卓建方			
审 核 REVIEWED	姜 林			
校 核 CHECKED	钟翠莹			
项目负责 PROJ. MANAGER	姜 林			
设 计 DESIGNED	钟翠莹			
	余小英			
项目名称 ITEM	森波拉天鹅岛建设项目			
工程名称 PROJECT	VIP岛			
图纸名称 TITLE	绿地系统图			
设计号 PROJECT NO		文件号 FILE NO		
比例 SCALE	1:500	图别 SUBJECT	报建图	
日期 DATE	2025.11	图号 DRAWING NO	XG02	