


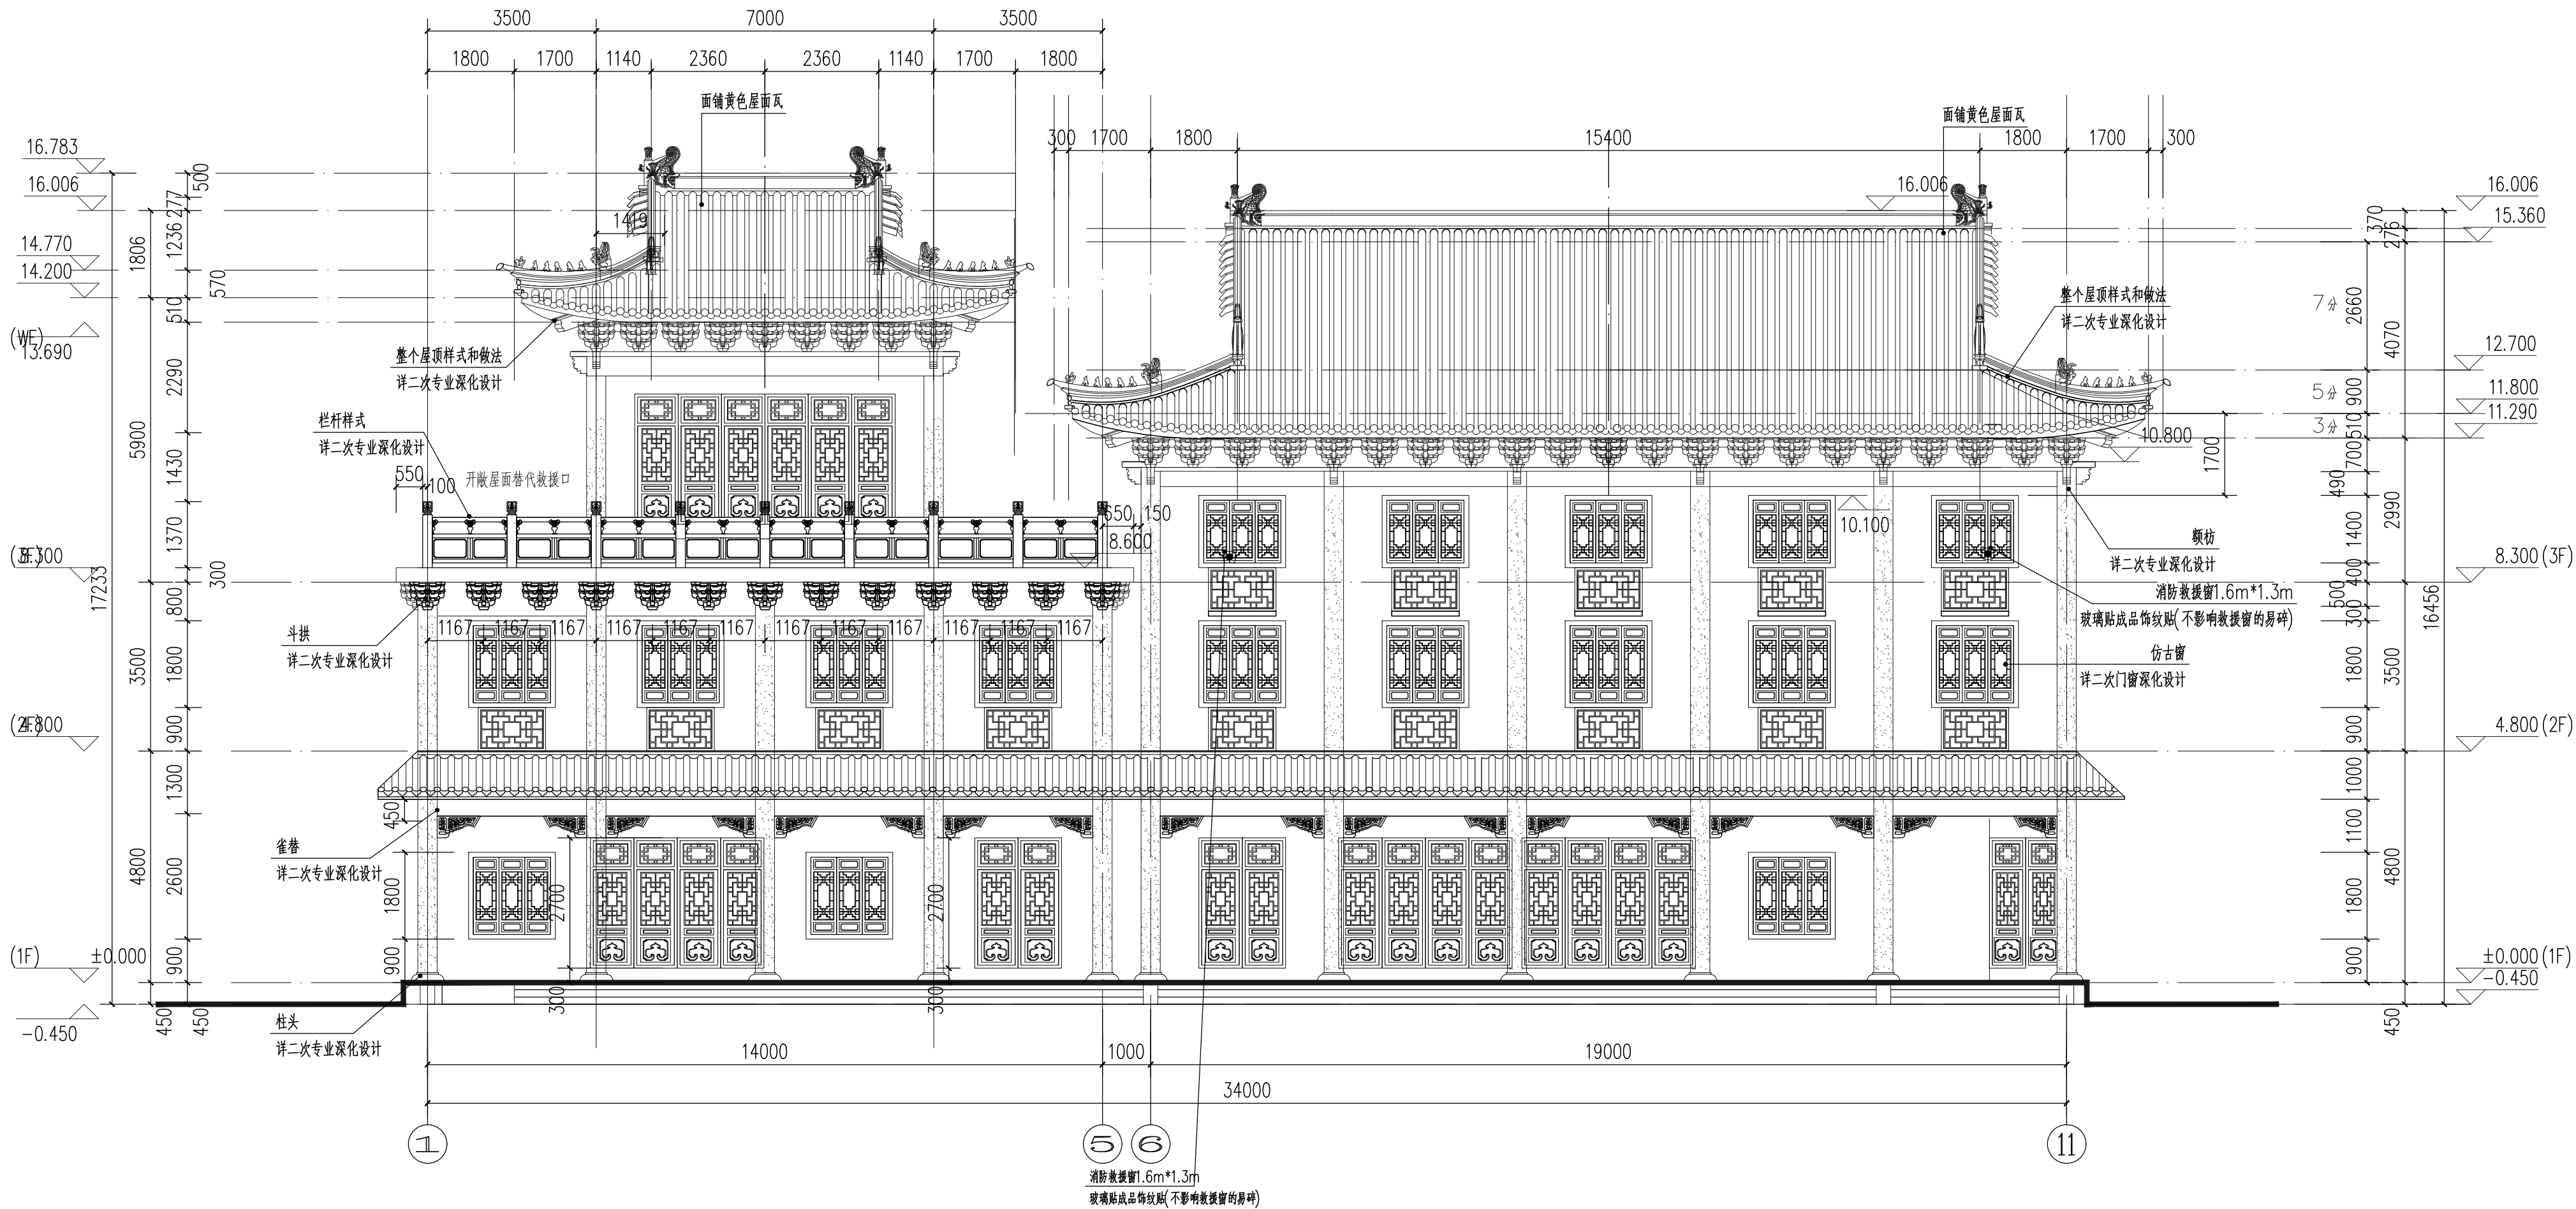

①-①轴立面图 1:100

注明：屋顶节点做法详专业深化设计。
1. 正脊、垂脊、戗脊在结构屋面板施工时预留插筋，后期配合玻璃厂家定货安装
2. 所有立面的斗拱和梁枋的彩绘由业主二次深化设计。

图例：
米白色真石漆
朱红色外墙漆

 中誉设计有限公司 ZHONGYU DESIGN CO.,LTD.		版本号	资质证书编号	甲级:A144003251	建设单位	佛冈县龙牙寺	
		A版	设计文号	2026S004	工程名称	佛冈县龙牙寺僧房+鼓楼	
审 定	杨韶馨	项目负责	杨韶馨	专业负责	盘海贤	图 纸 内 容	日期 2026.05
审 核	关云飞	校 核	盘海贤	设 计	钟秋香		图别 方案
						①-①轴立面图	图号 AC-05