
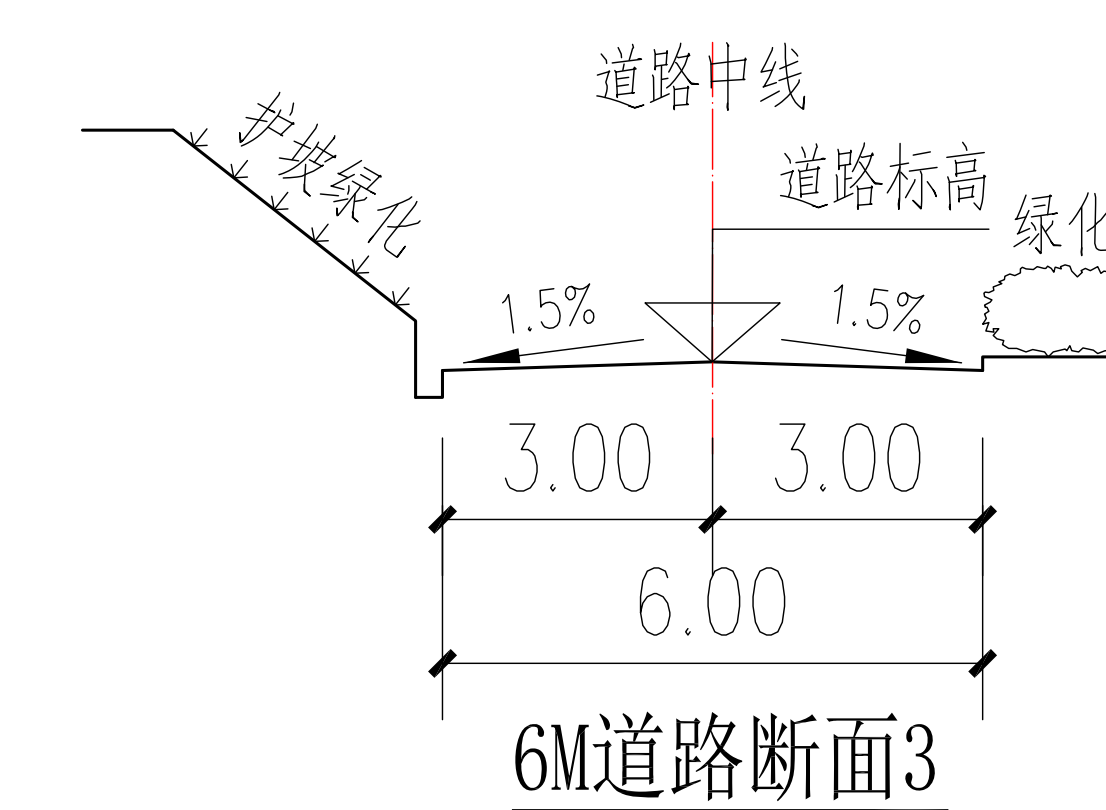
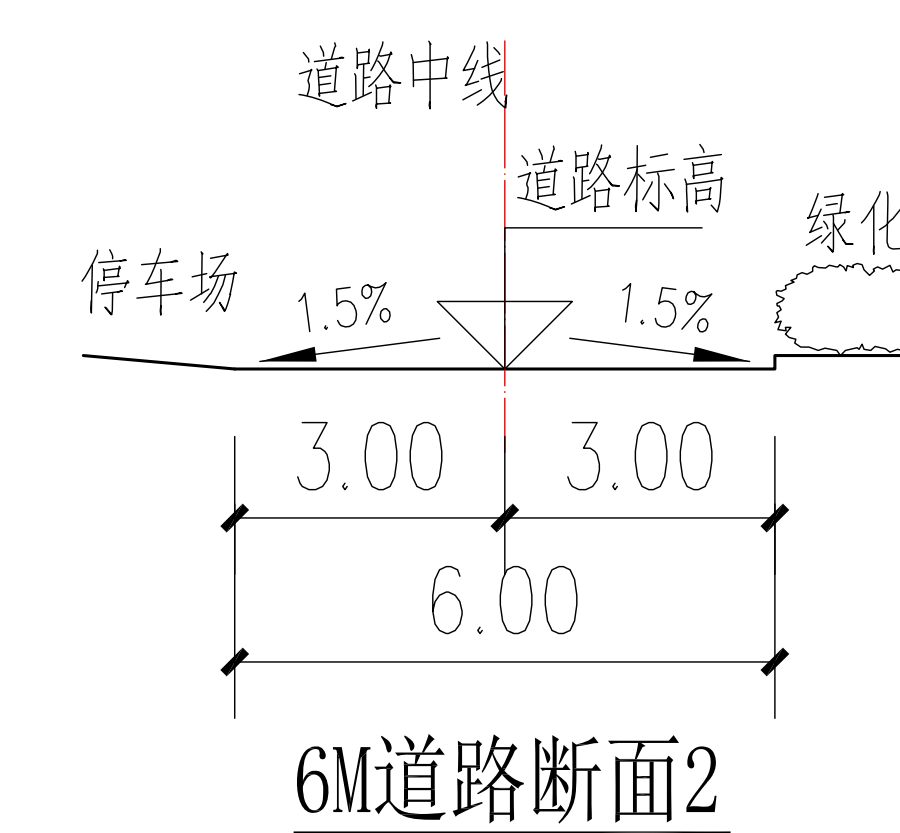
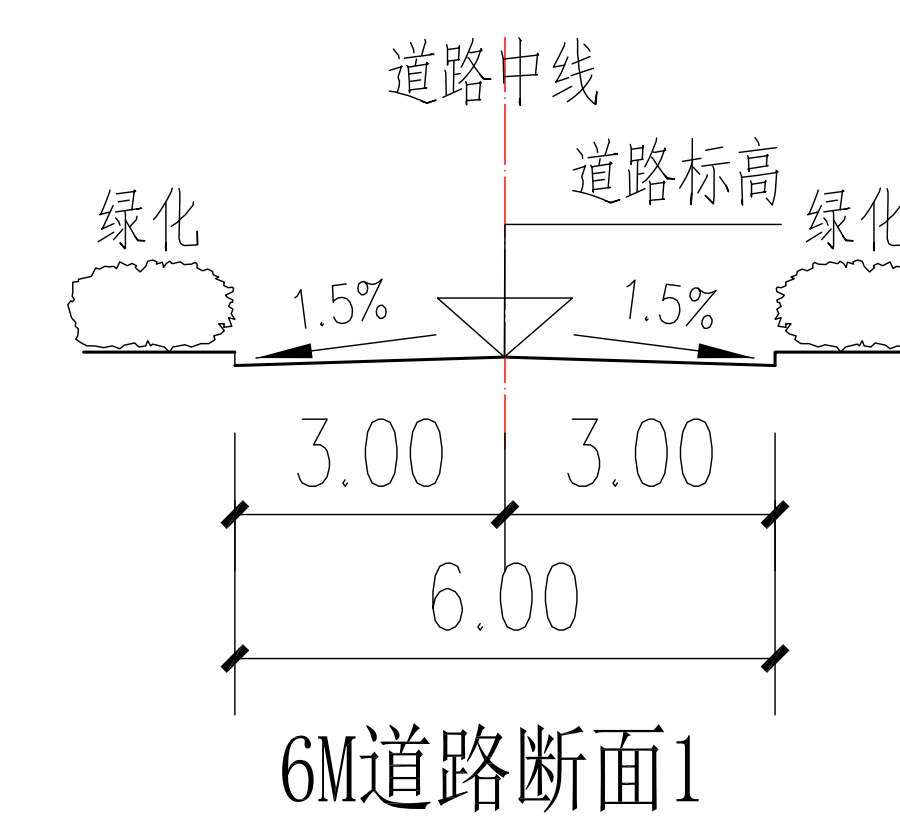
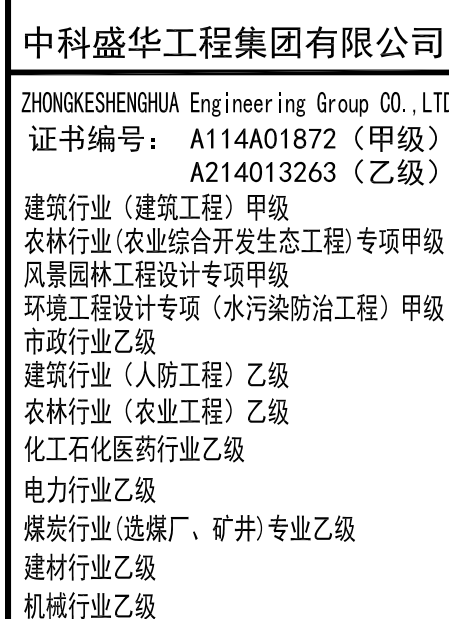
 
 
 



 


说明:

1. 本图是根据广东信月测绘有限公司和
佛冈县土地开发储备局用地红线图
提供的地形资料和相关规划部门要求绘制。
2. 本图是根据建设单位要求和使用需要,
按照有关规定编制完成。
3. 本图未注明单位的尺寸及高程以米为单位
4. 图中除特别标注外,道路消防车道的转弯半径不小于9.0m,
建筑物门外出入口的转弯半径不小于1.0m,绿化半径为1.5m
5. 图中除特别标注外,所有道路及消防车登高操作场地
均为硬化水泥地面。
6. 未特别标注处坡度为1%。

图例:

	用地界线		控制坐标		室外地坪标高		停车场
	规划建筑 (层数 高度)		室内地坪标高		建筑出入口		小车停车位 (2.5M×5.5M)
	道路示意		消防登高场地		绿地绿化		车型植草
	通透围墙		密封围墙		铁丝网围栏		护坡绿线绿
	按规划层数已建建筑						

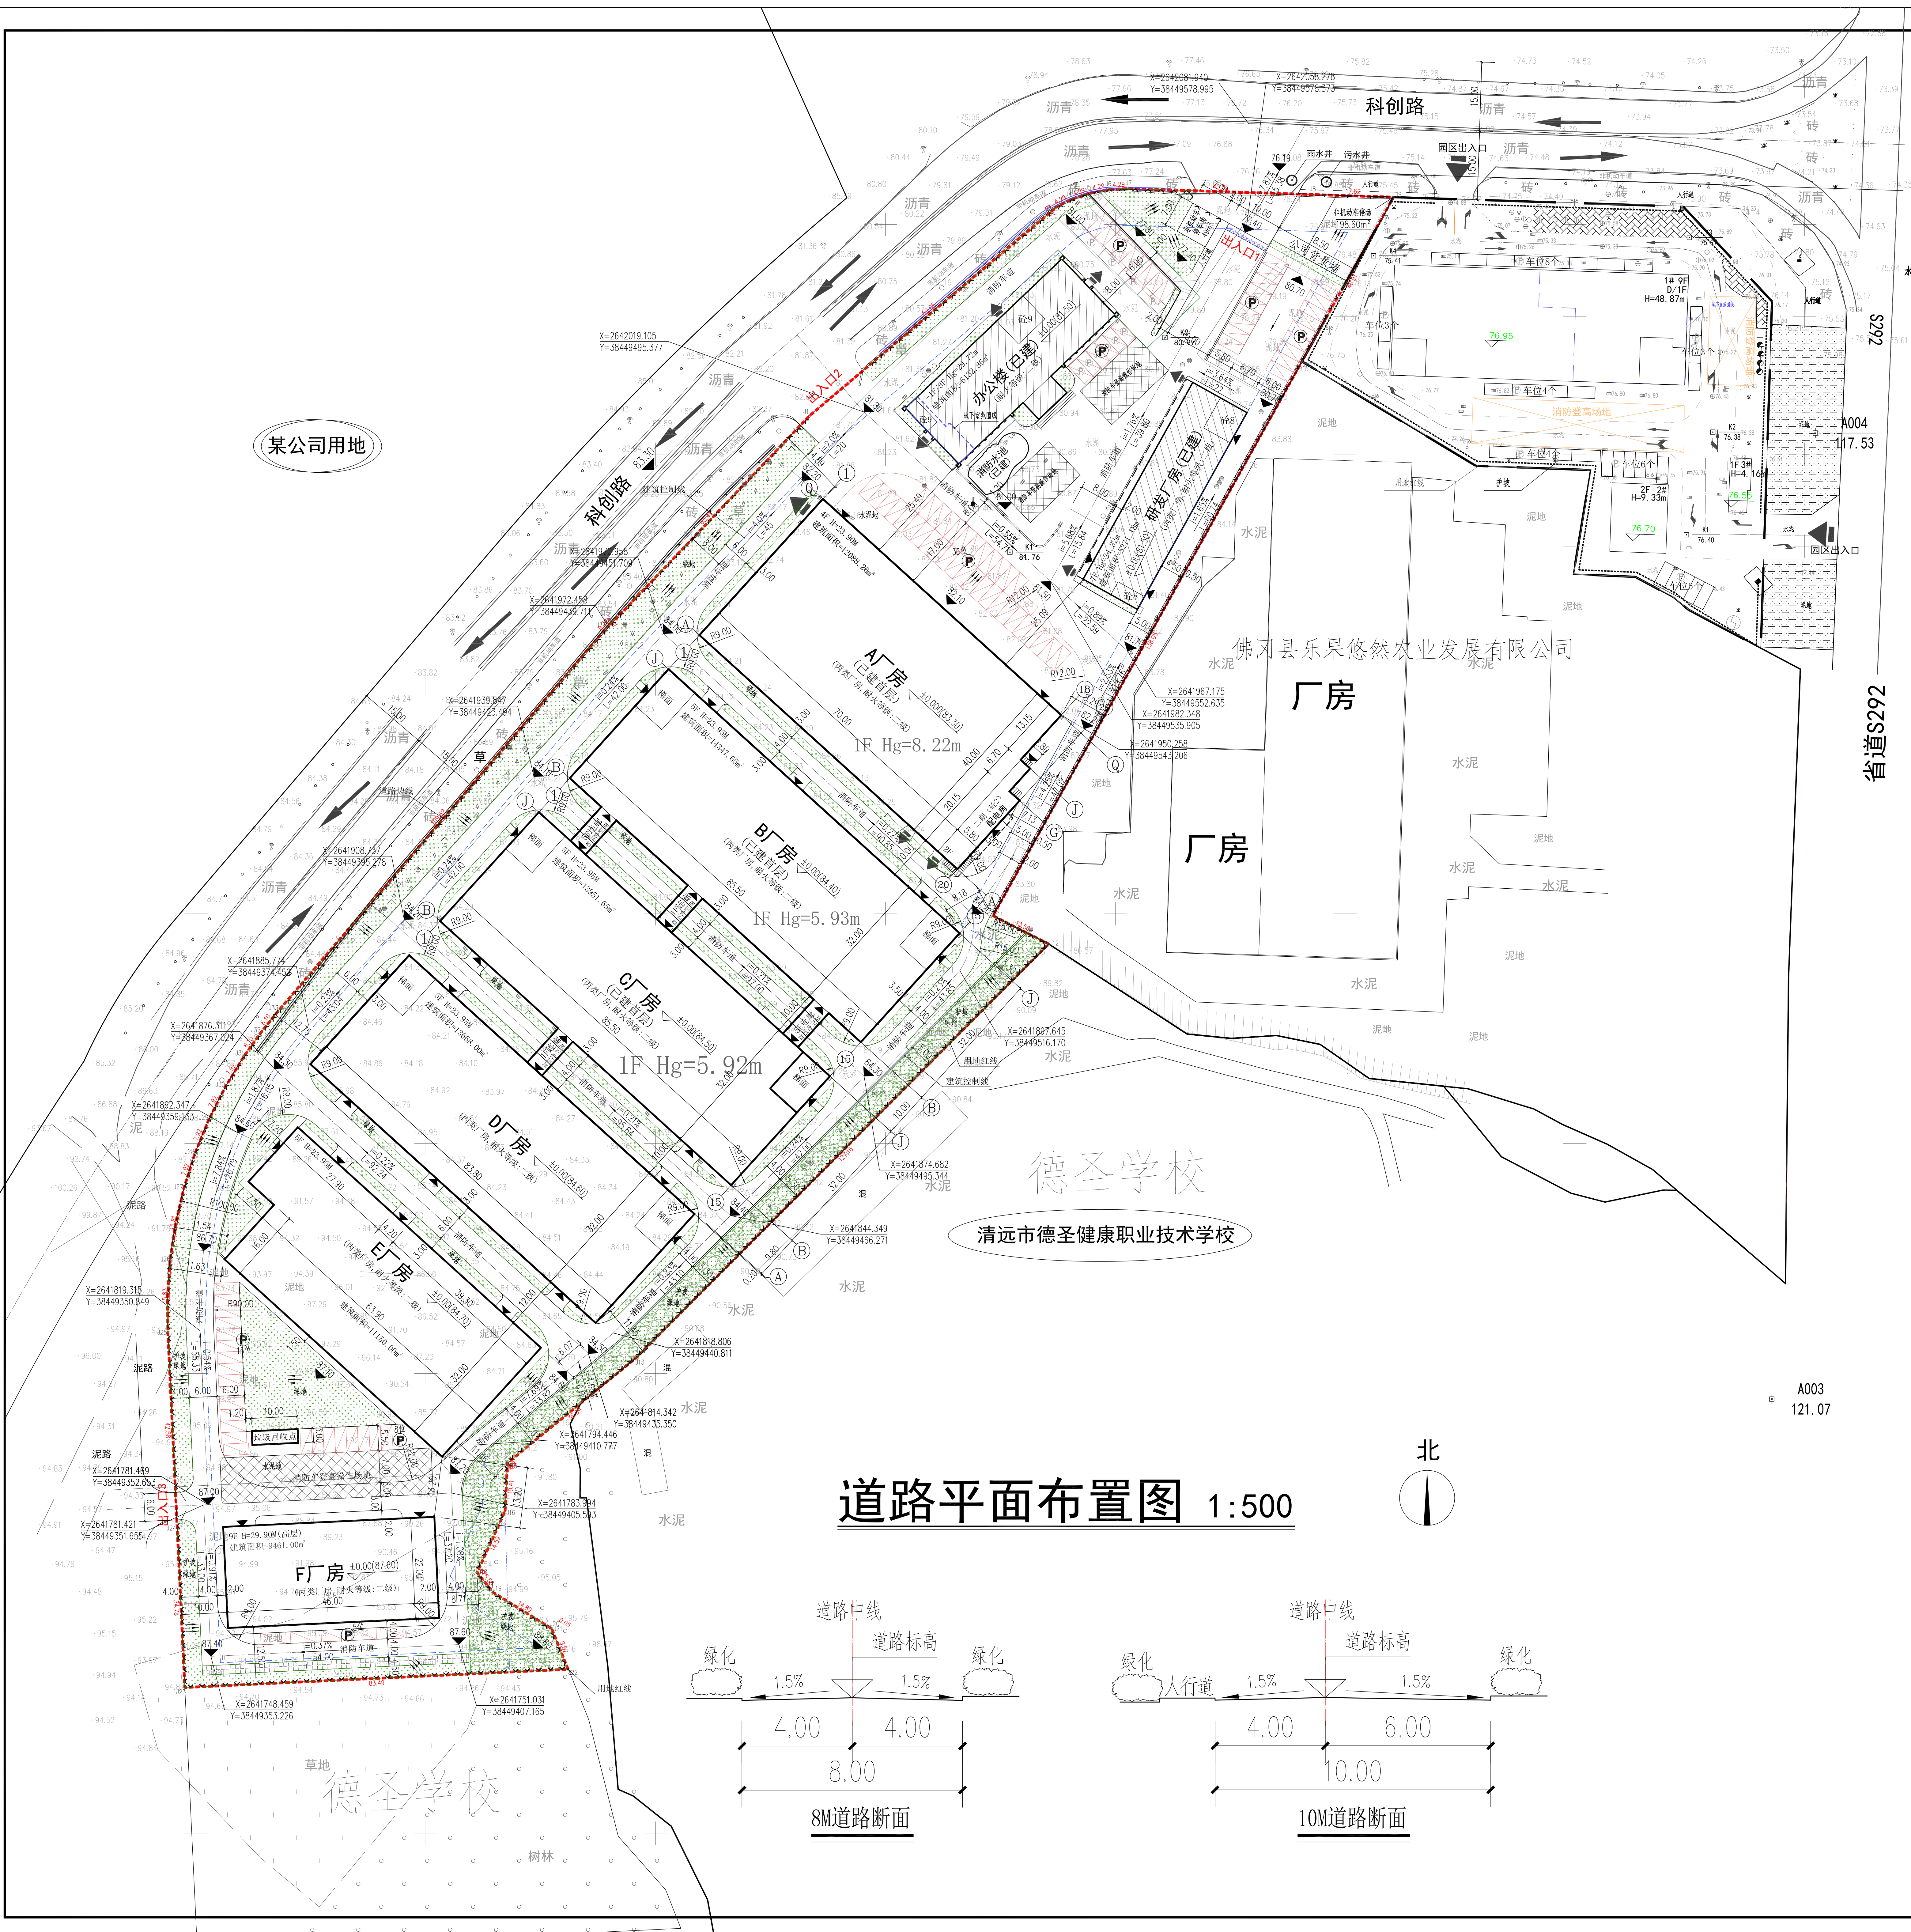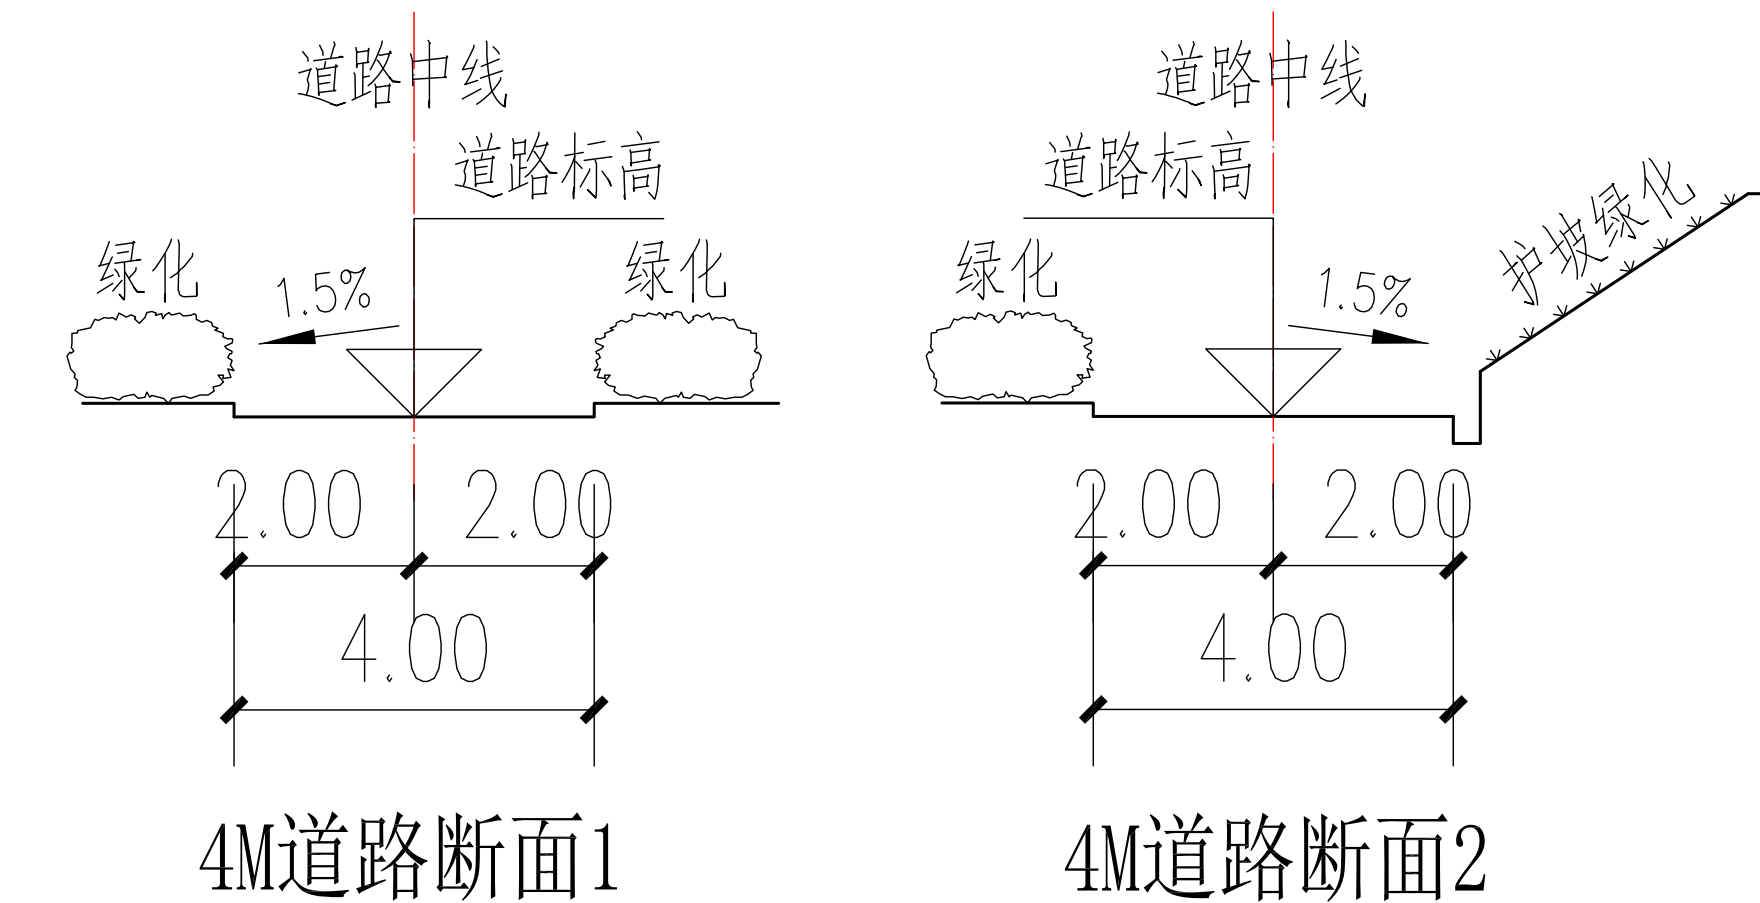

道路平面布置图 1:500

