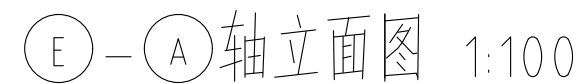


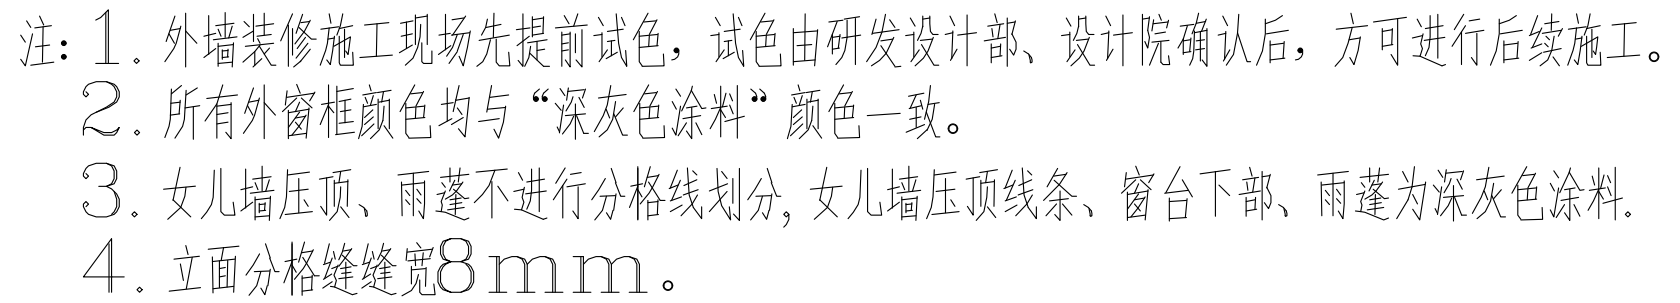


图号 DWG.NO.	WGZ314S-TJ-763A-03		
设计阶段 STAGE	报建图	日期 DATE	2026.07
比例 SCALE	1:100	第 页	共 页
专业 SPEC.	建筑	SHEET 版次 REV.	OF 

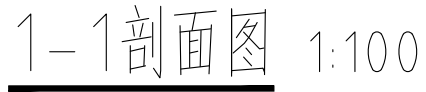


紧急救援窗口标识红色，表面为反光材质

4. 立面分格缝缝宽8mm。

1.0A1

福建省石油化学 工业设计院有限公司					
FUJIAN PETROCHEMICAL INDUSTRY DESIGN INSTITUTE CO., LTD.					
证书编号：甲级A135004209(CLASS A A135004209)					
备注 NOTES					
审核专章章 DRAWING SEAL					
注册工程师执业章 REGISTERED ENGINEER WORK PERMIT SEAL					
施工图审查单位 CONSTRUCTION DRAWING EXAMINATION AUTHORITY					
施工图审查合格证明编号 SERIAL NUMBER OF CONSTRUCTION DRAWING EXAMINATION QUALIFICATION CERTIFICATE					
工程名称 PROJECT					
广东（佛冈）万洋众创城					
主项/装置名称 SUBJECT/OBJECT					
E区 5#甲类厂房					
建设单位 CONSTRUCTION UNIT					
佛冈万洋众创城实业开发有限公司					
审定 AUTH'D	任伟新	何树斌	2026.07		
工程设计人 PROJ.W	徐玲	徐玲	2026.07		
专业负责人 SPEC.M	徐玲	徐玲	2026.07		
审核 APPR	徐玲	徐玲	2026.07		
校对 CHKD	王龙	王龙	2026.07		
设计 DRAWN	严恺麟	严恺麟	2026.07		
图名 DRAWING TITLE					
立面图2					
图号 DWG.NO.	WGZ314S-TJ-763A-05				
报建图	日期 DATE	2026.07			
比例 SCALE	1:100	第 SHEET	共 OF		
专业 SPEC	建筑	版本 REV	△		

1.0A1

图号 DWG.NO.	WGZ314S-TJ-763A-07		
设计阶段 STAGE	报建图	日期 DATE	2026.07
比例 SCALE	1:100	第 页	共 页
专业 SPEC.	建筑	SHEET 版次 REV.	OF 