
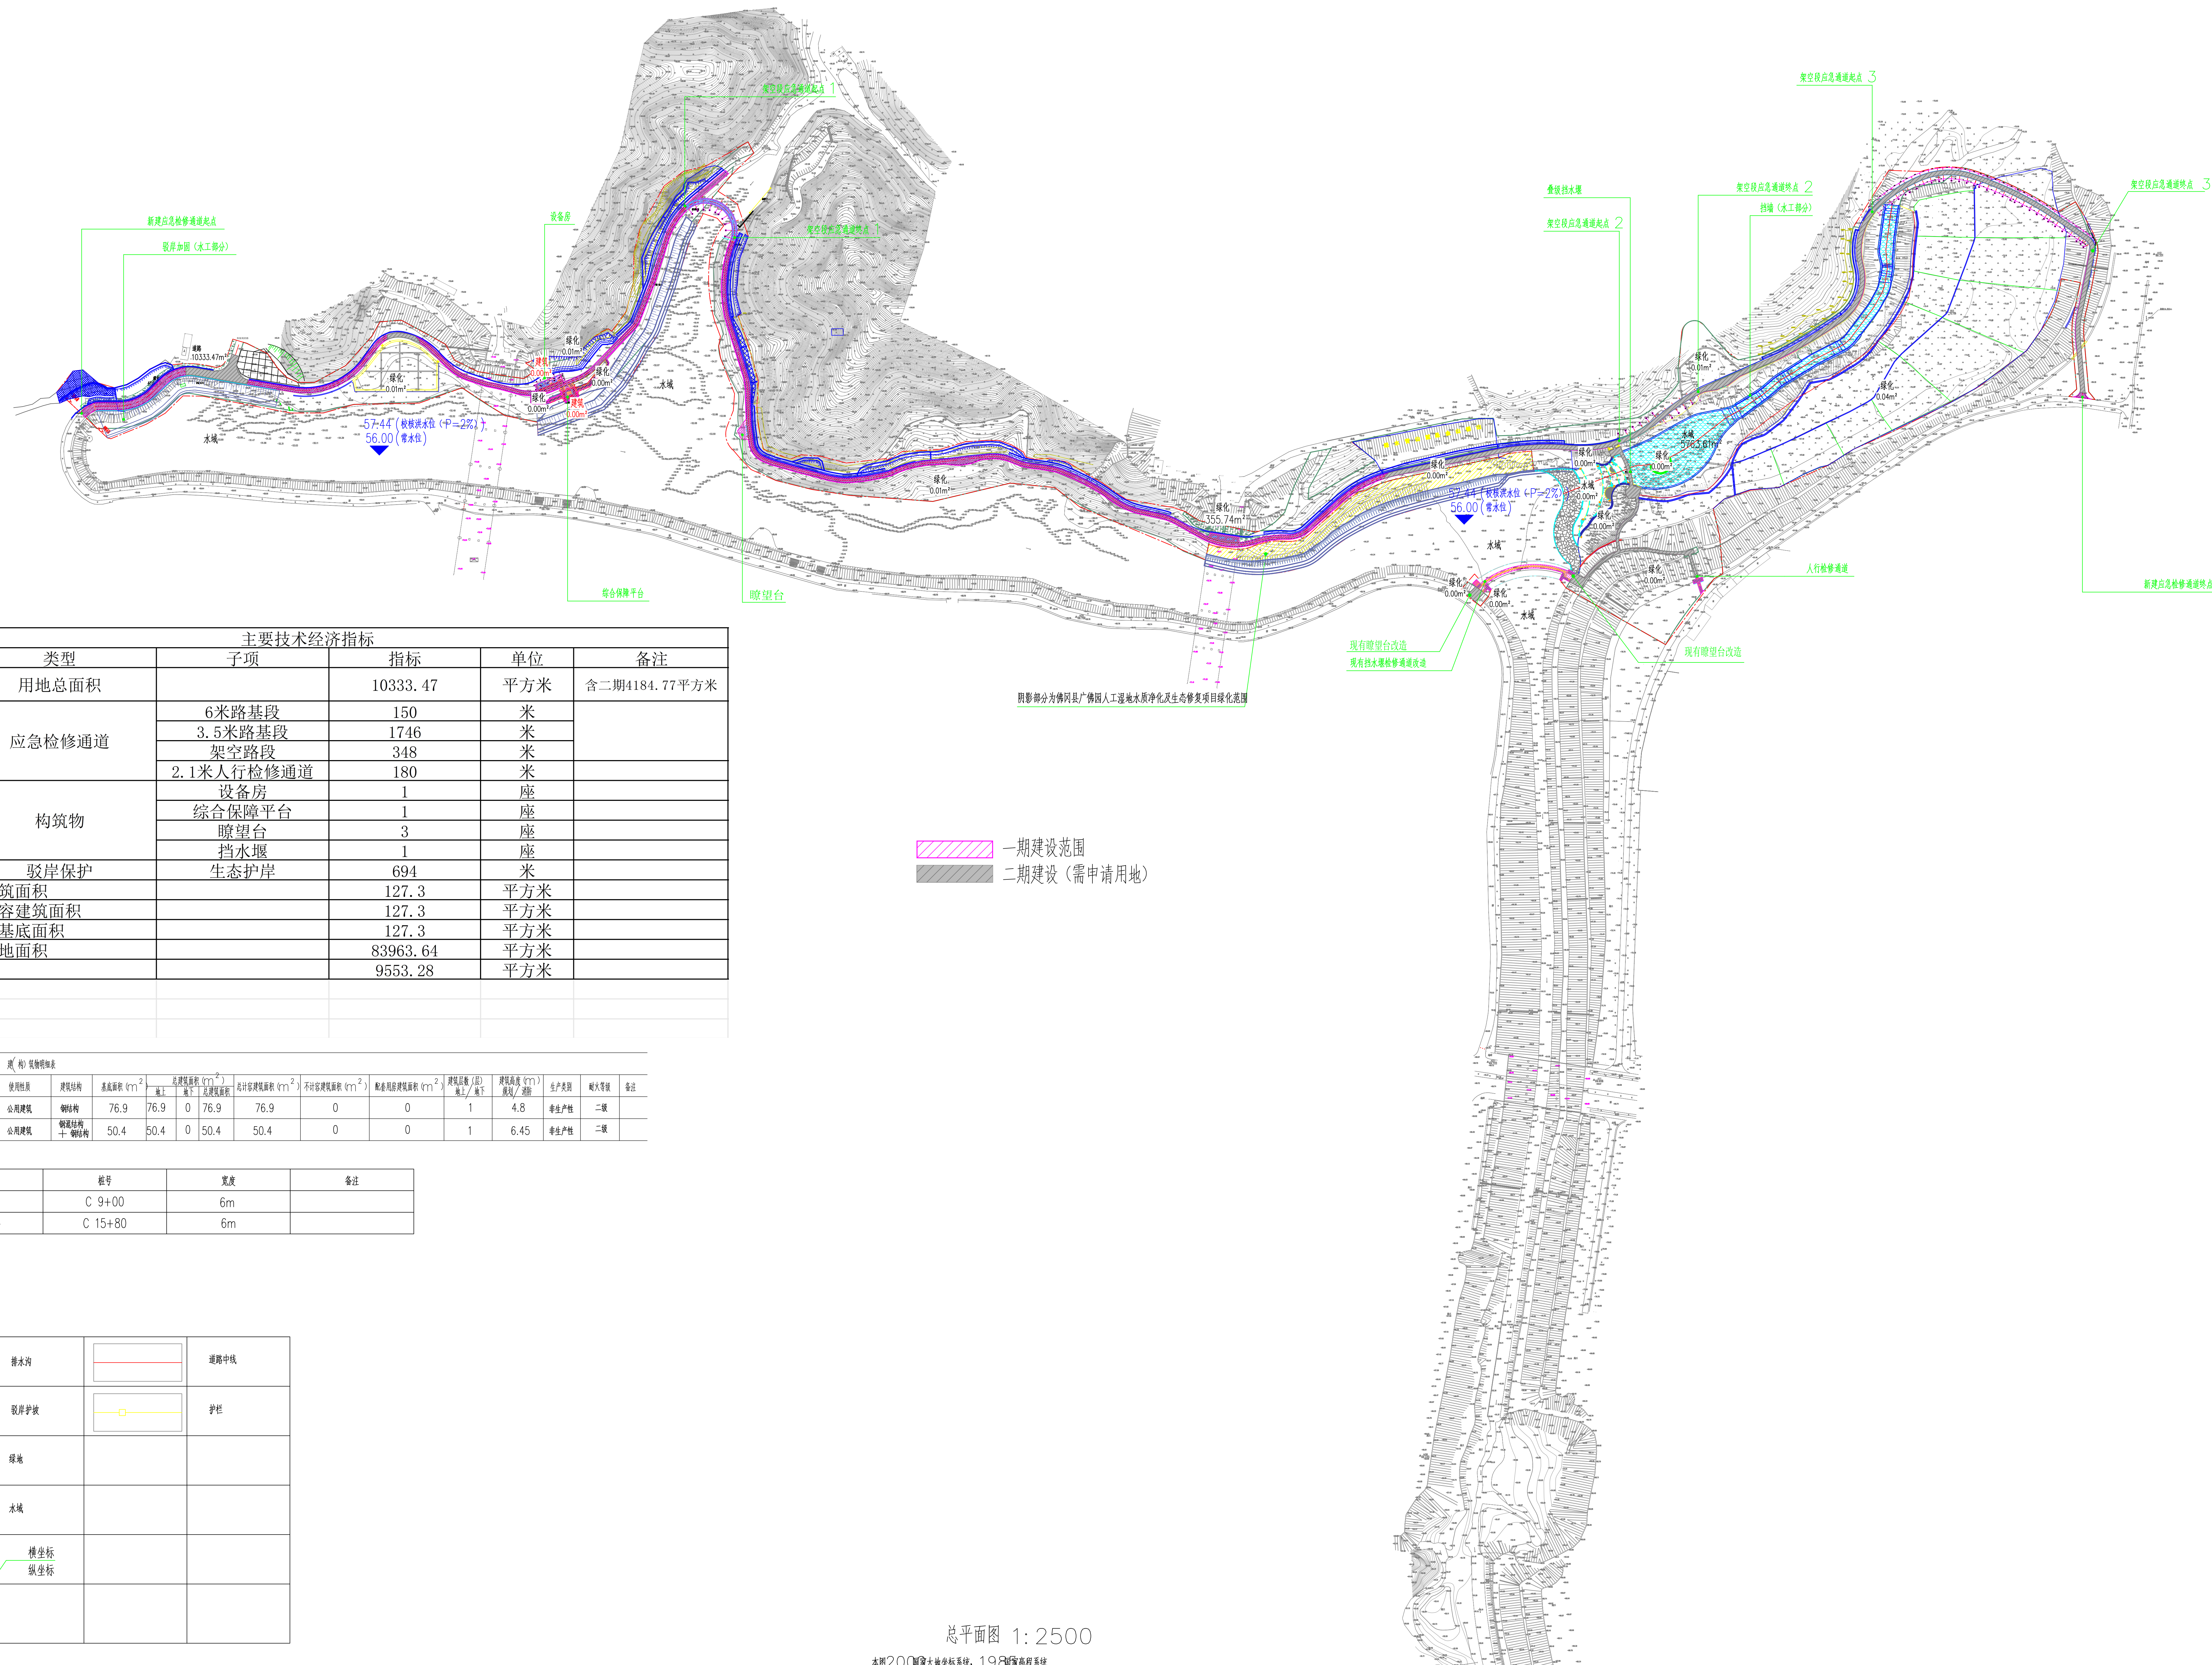
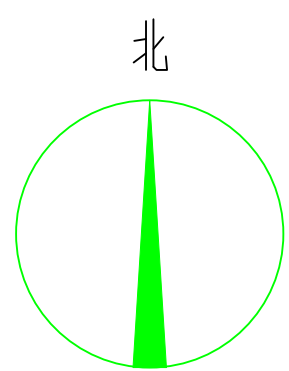
 
 
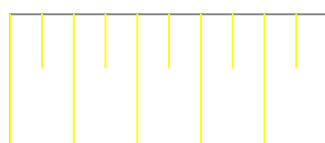
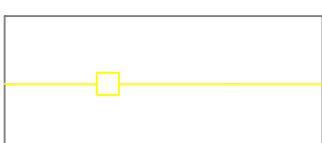


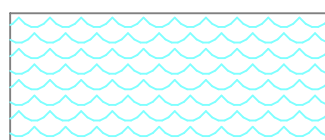

主要技术经济指标					
序号	类型	子项	指标	单位	备注
1	用地总面积		10333. 47	平方米	含二期4184. 77平方米
2	应急检修通道	6米路基段	150	米	
3		3. 5米路基段	1746	米	
4		架空路段	348	米	
5		2. 1米人行检修通道	180	米	
6	构筑物	设备房	1	座	
7		综合保障平台	1	座	
8		瞭望台	3	座	
9		挡水堰	1	座	
10	驳岸保护	生态护岸	694	米	
11	总建筑面积		127. 3	平方米	
12	总计容建筑面积		127. 3	平方米	
13	建筑基底面积		127. 3	平方米	
14	总绿地面积		83963. 64	平方米	
15	水域		9553. 28	平方米	

建筑编号	建筑性质	使用性质	建筑结构	基底面积 (m ²)	总建筑面积 (m ²)		设计总建筑面积 (m ²)	不计容建筑面积 (m ²)	配套用房建筑面积 (m ²)	建筑层数 (层)	建筑高度 (m)	生产类别	耐火等级	备注
					地上	地下								
1# 宿舍	公用建筑	公用建筑	钢结构	76.9	76.9	0	76.9	0	0	1	4.8	非生产性	二级	
2# 材料平台	公用建筑	公用建筑	钢架结构 + 钢结构	50.4	50.4	0	50.4	0	0	1	6.45	非生产性	二级	

类型	桩号	宽度	备注
1#会车平台	C 9+00	6m	
2#会车平台	C 15+80	6m	

	排水沟		道路中线
	取岸护坎		护栏
	绿地		
	水域		
$y=26286.36, 2774$ $y=4530.38, 268$	横坐标 纵坐标		