


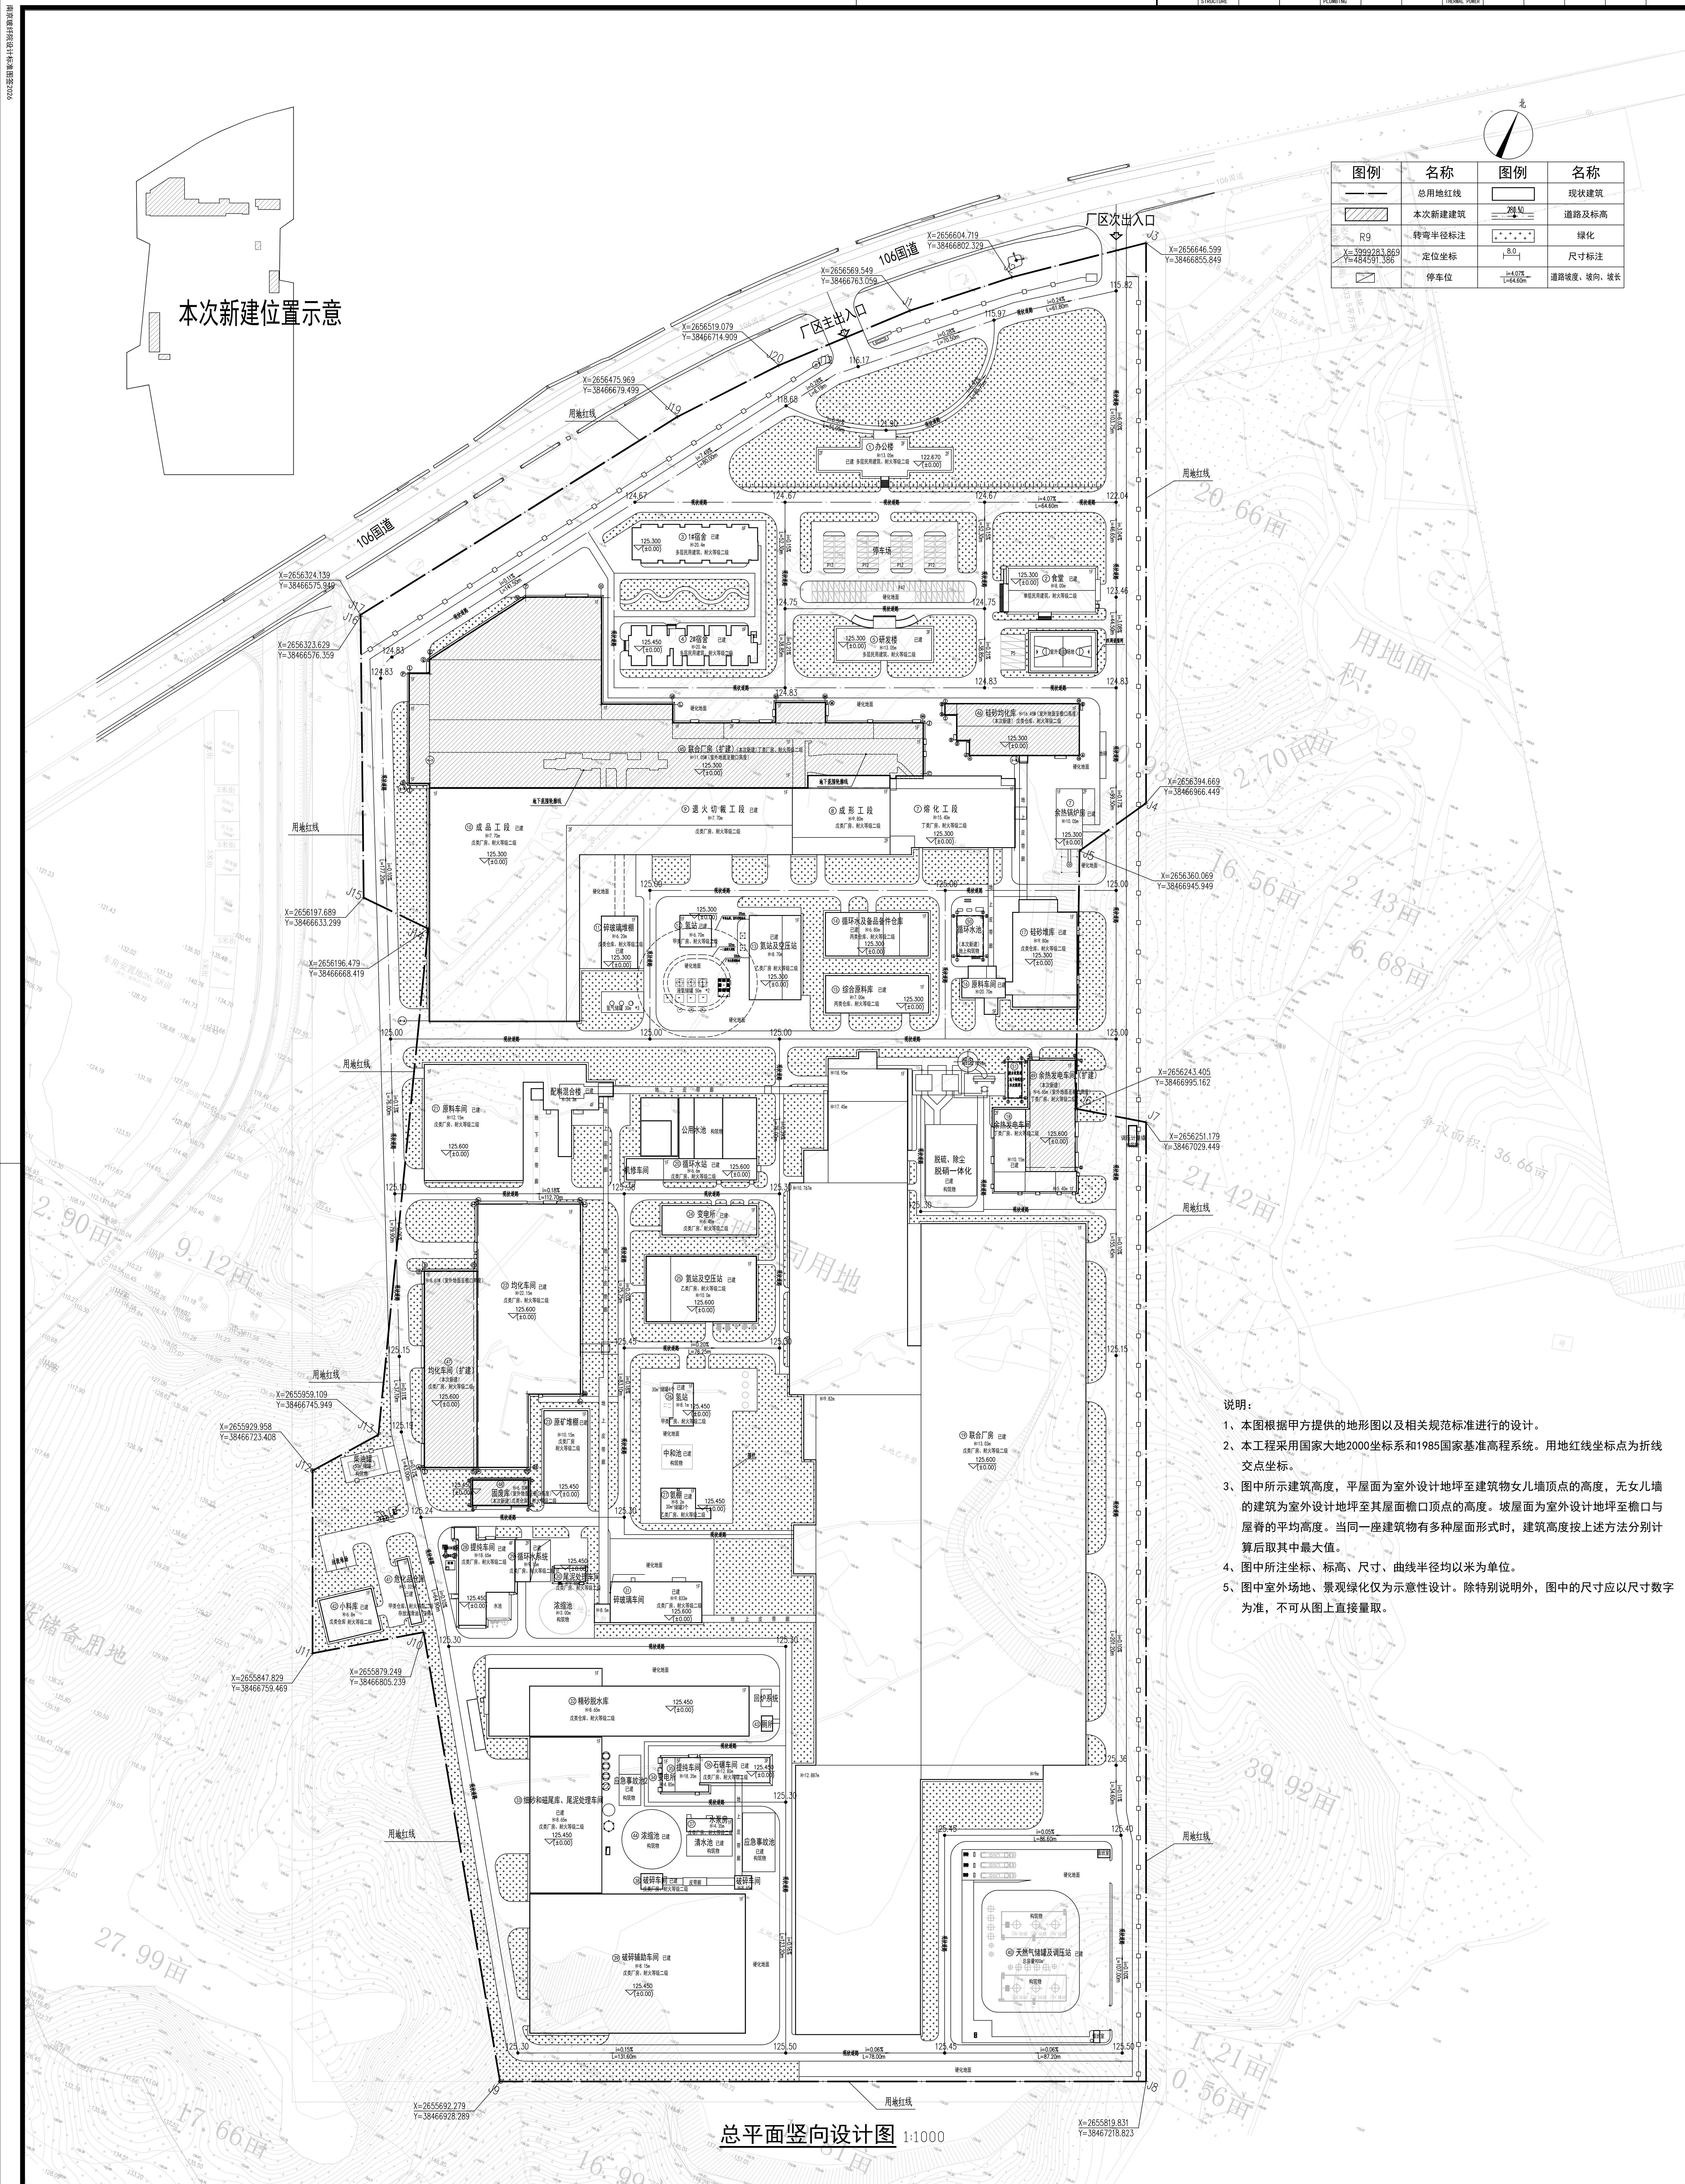

图例	名称	图例	名称
	总用地红线		现状建筑
	本次新建建筑		道路及标高
	转弯半径标注		绿化
	定位坐标		尺寸标注
	停车位		道路坡度、坡向、坡长

说明：

- 1、本图根据甲方提供的地形图以及相关规范标准进行的设计。
- 2、本工程采用国家大地2000坐标系和1985国家基准高程系统。用地红线坐标点为折线交点坐标。
- 3、图中所示建筑高度，平屋面为室外设计地坪至建筑物女儿墙顶点的高度，无女儿墙的建筑为室外设计地坪至其屋面檐口顶点的高度。坡屋面为室外设计地坪至檐口与屋脊的平均高度。当同一座建筑物有多种屋面形式时，建筑高度按上述方法分别计算后取其中最大值。
- 4、图中所注坐标、标高、尺寸、曲线半径均以米为单位。
- 5、图中室外场地、景观绿化仅为示意性设计。除特别说明外，图中的尺寸应以尺寸数字为准，不可从图上直接量取。

总平面竖向设计图 1:1000

[illegible]