


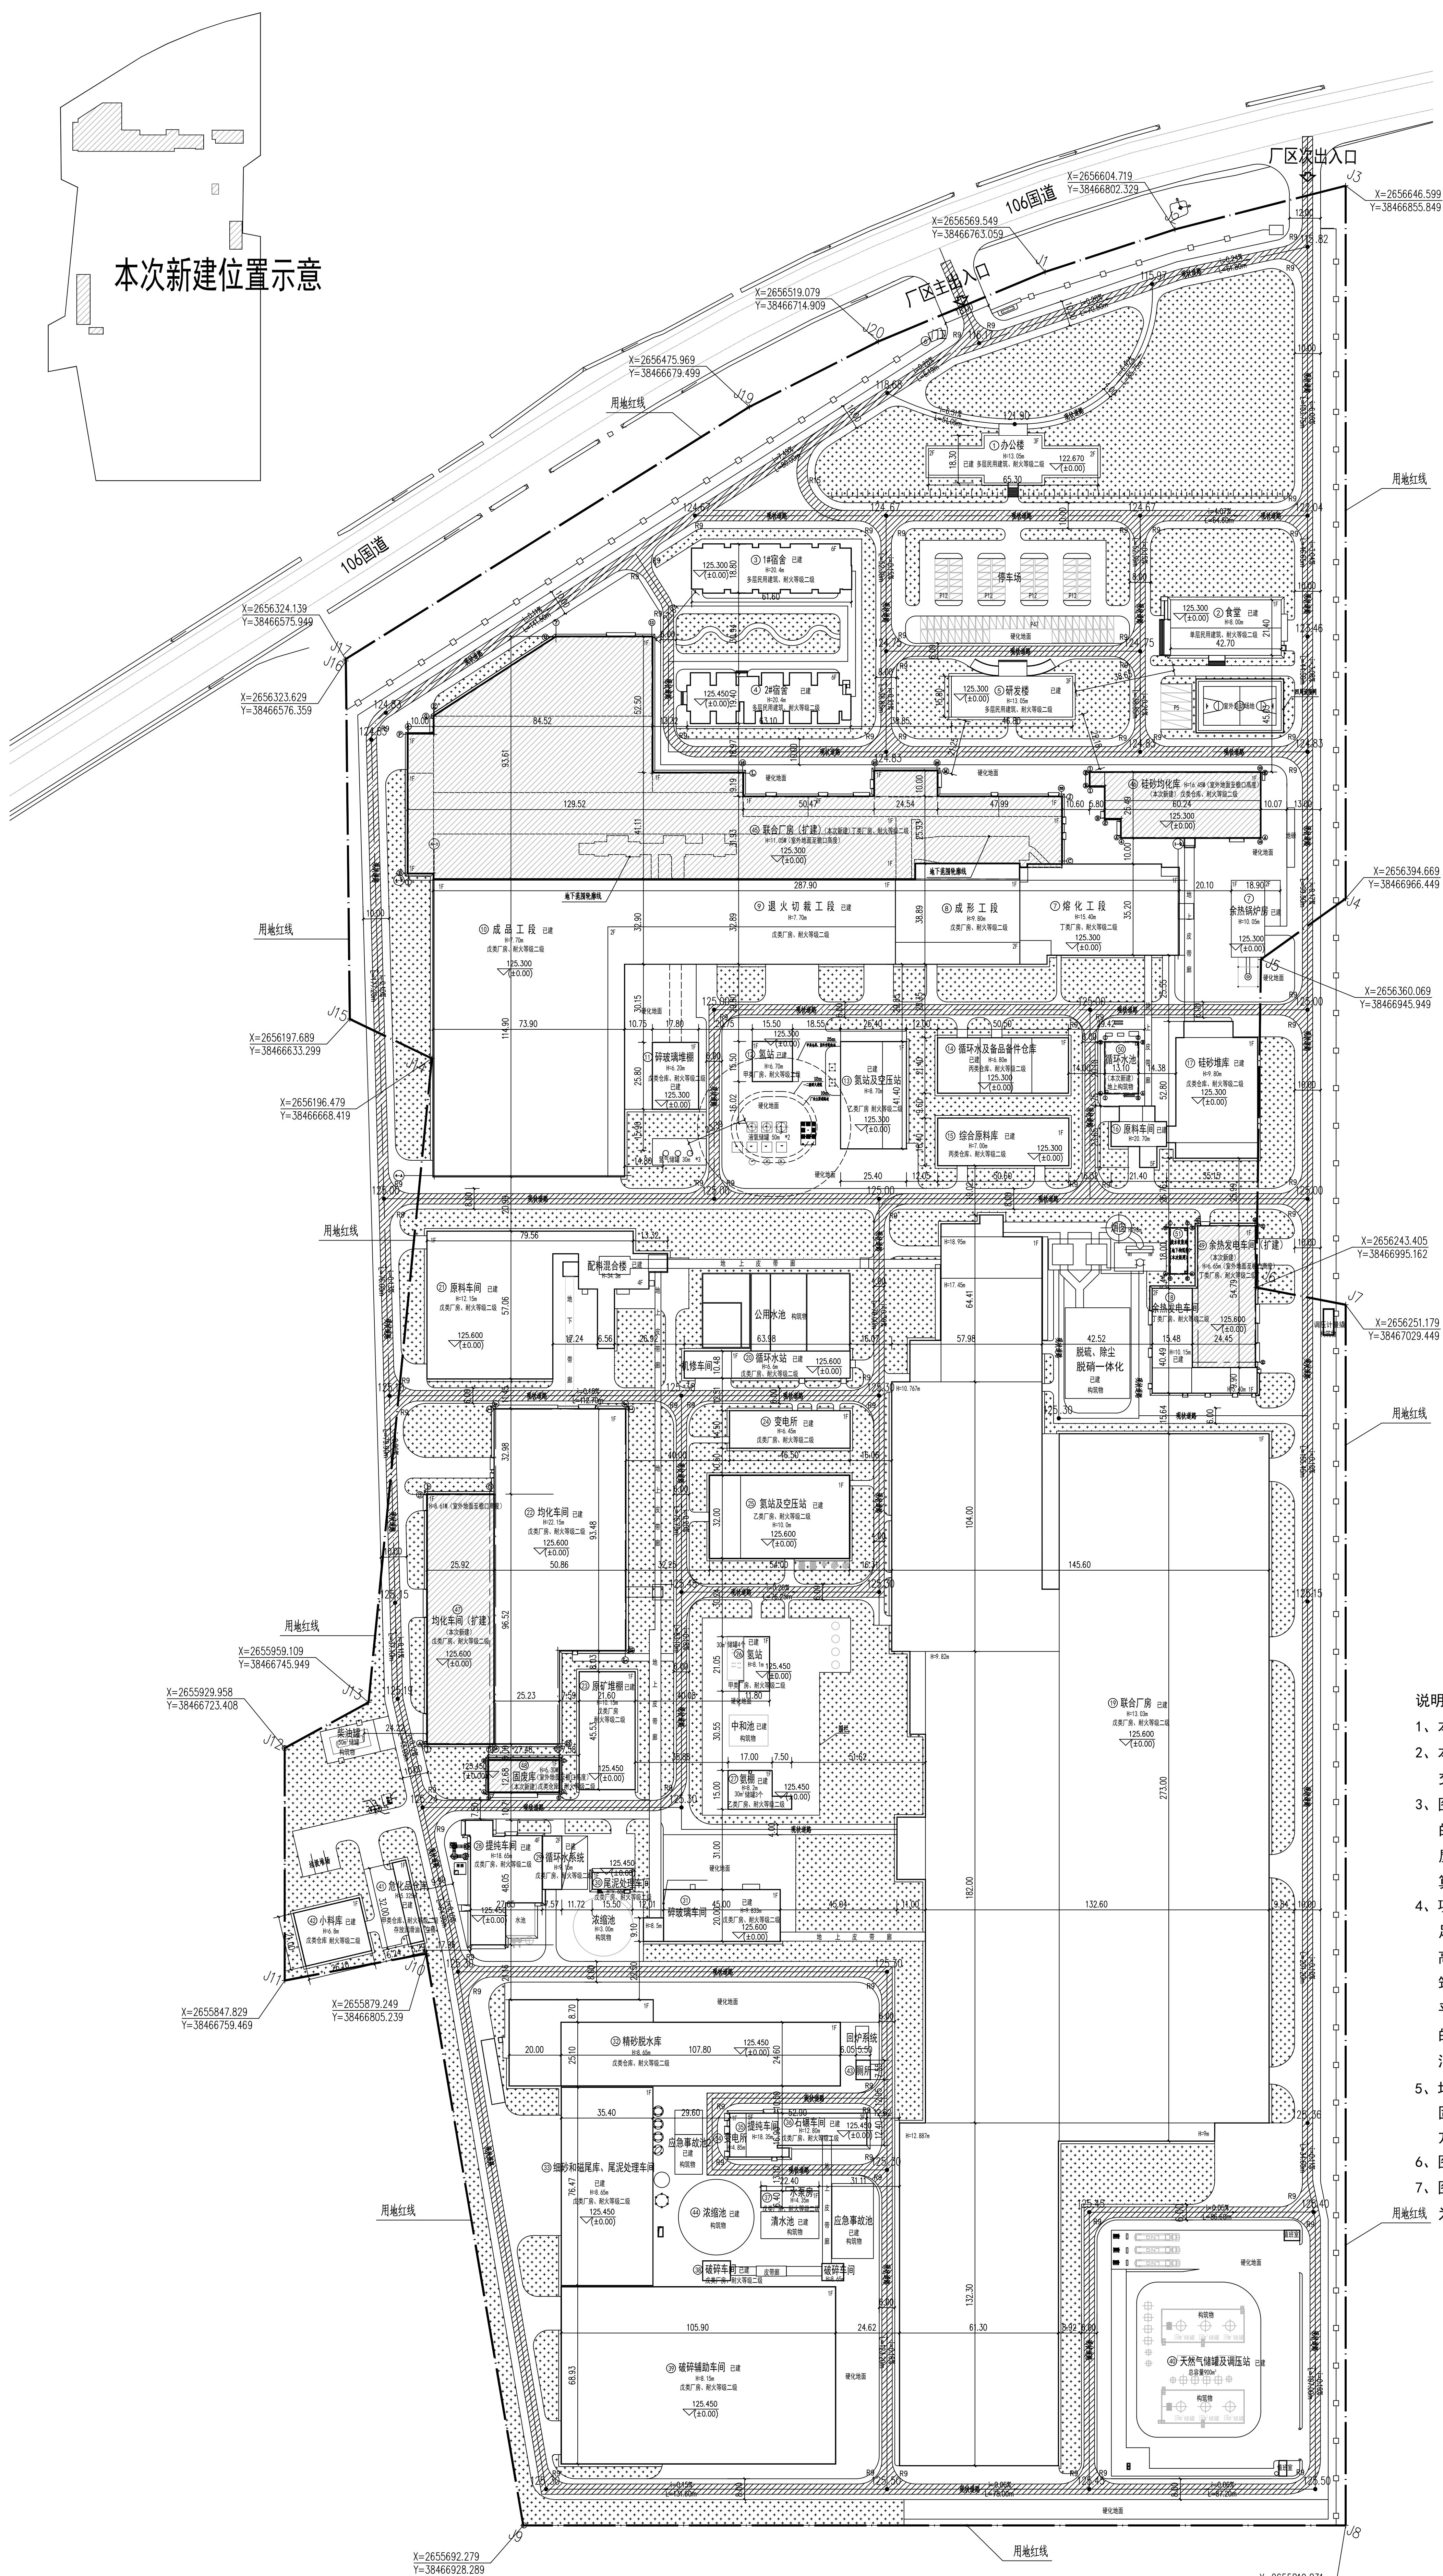

图例	名称	图例	名称
	总用地红线		现状建筑
	本次新建建筑		道路及标高
	转弯半径标注		绿化
	定位坐标		尺寸标注
	消防车道		停车位

- 1、本图根据甲方提供的地形图以及相关规范标准进行的设计。
- 2、本工程采用国家大地2000坐标系和1985国家基准高程系统。用地红线坐标点为折线交点坐标。
- 3、图中所示建筑高度，平屋面为室外设计地坪至建筑物女儿墙顶点的高度，无女儿墙的建筑为室外设计地坪至其屋面檐口顶点的高度。坡屋面为室外设计地坪至檐口与屋脊的平均高度。当同一座建筑物有多种屋面形式时，建筑高度按上述方法分别计算后取其中最大值。
- 4、项目内为多多层民用建筑和工业厂房、仓库，耐火等级均为二级。相邻建筑间距满足规范要求。场地内消防道路环形布置，所有建筑物消防车均可到达。消防车道净高度和净宽度均不小于4m，转弯半径不小于9m，坡度不大于10%。路面及其下面的建筑结构、管道、管沟等满足承受消防车满载时压力的要求。消防车道与建筑外墙的水平距离应满足消防车安全通行的要求，位于建筑消防扑救面一侧兼作消防救援场地的消防车道应满足消防救援作业的要求；消防车道与建筑消防扑救面之间不应有妨碍消防车操作的障碍物，不应有影响消防车安全作业的架空高压电线。
- 5、均化车间（戊类二级）、原矿堆棚（戊类二级）、均化车间（扩建）（戊类二级）及固废库（戊类二级）四栋建筑成组布置，总占地面积9498.33平方米（不大于10000平方米），组内建筑高度大于7m，组内建筑之间的建筑间距不小于6.00m。
- 6、图中所注坐标、标高、尺寸、曲线半径均以米为单位。
- 7、图中室外场地、景观绿化仅为示意性设计。除特别说明外，图中的尺寸应以尺寸数字为准，不可从图上直接量取。

消防总平面图 1:1000

不得因国际保护工作、任何形式的不尊重、或在施工过程中发生任何事故、本局并不对设计商或其设计团队成员负责。 THE PROPERTY OF THE DESIGNER, AND MAY NOT BE USED WITHOUT HIS PERMISSION. REPORT ANY PROCEEDINGS TO THE DESIGNER PRIOR TO PROCEEDING WITH WORK.		注 释: NOTES:	
注册章: DESIGNER'S SEAL:		出 国 章: EXPORTER'S SEAL:	
南京或诺特新材料设计材料有限公司 NANJING CENOTECH MATERIALS DESIGN CO., LTD.		设计注册号: 1473244468 DESIGN NO.: 1473244468	
中国商标 CHINA TRADE MARK		设计名称: 方案 DESIGN NAME: SCHEME	
子项名称: 总体规划 SUBJECT NAME: OVERALL PLANNING		子项编号: 00 SUBJECT NO.: 00	
建设地点: 清迈国际节能新材料产业园 CONSTRUCTION SITE: CHANGMAI INTERNATIONAL ENERGY-SAVING NEW MATERIALS INDUSTRIAL PARK		图 号: 总方-03 FIGURE NO.: OVERALL-03	
出图日期: 2024.07 ISSUING DATE: 2024.07		图 本: 01 FIGURE SET: 01	