

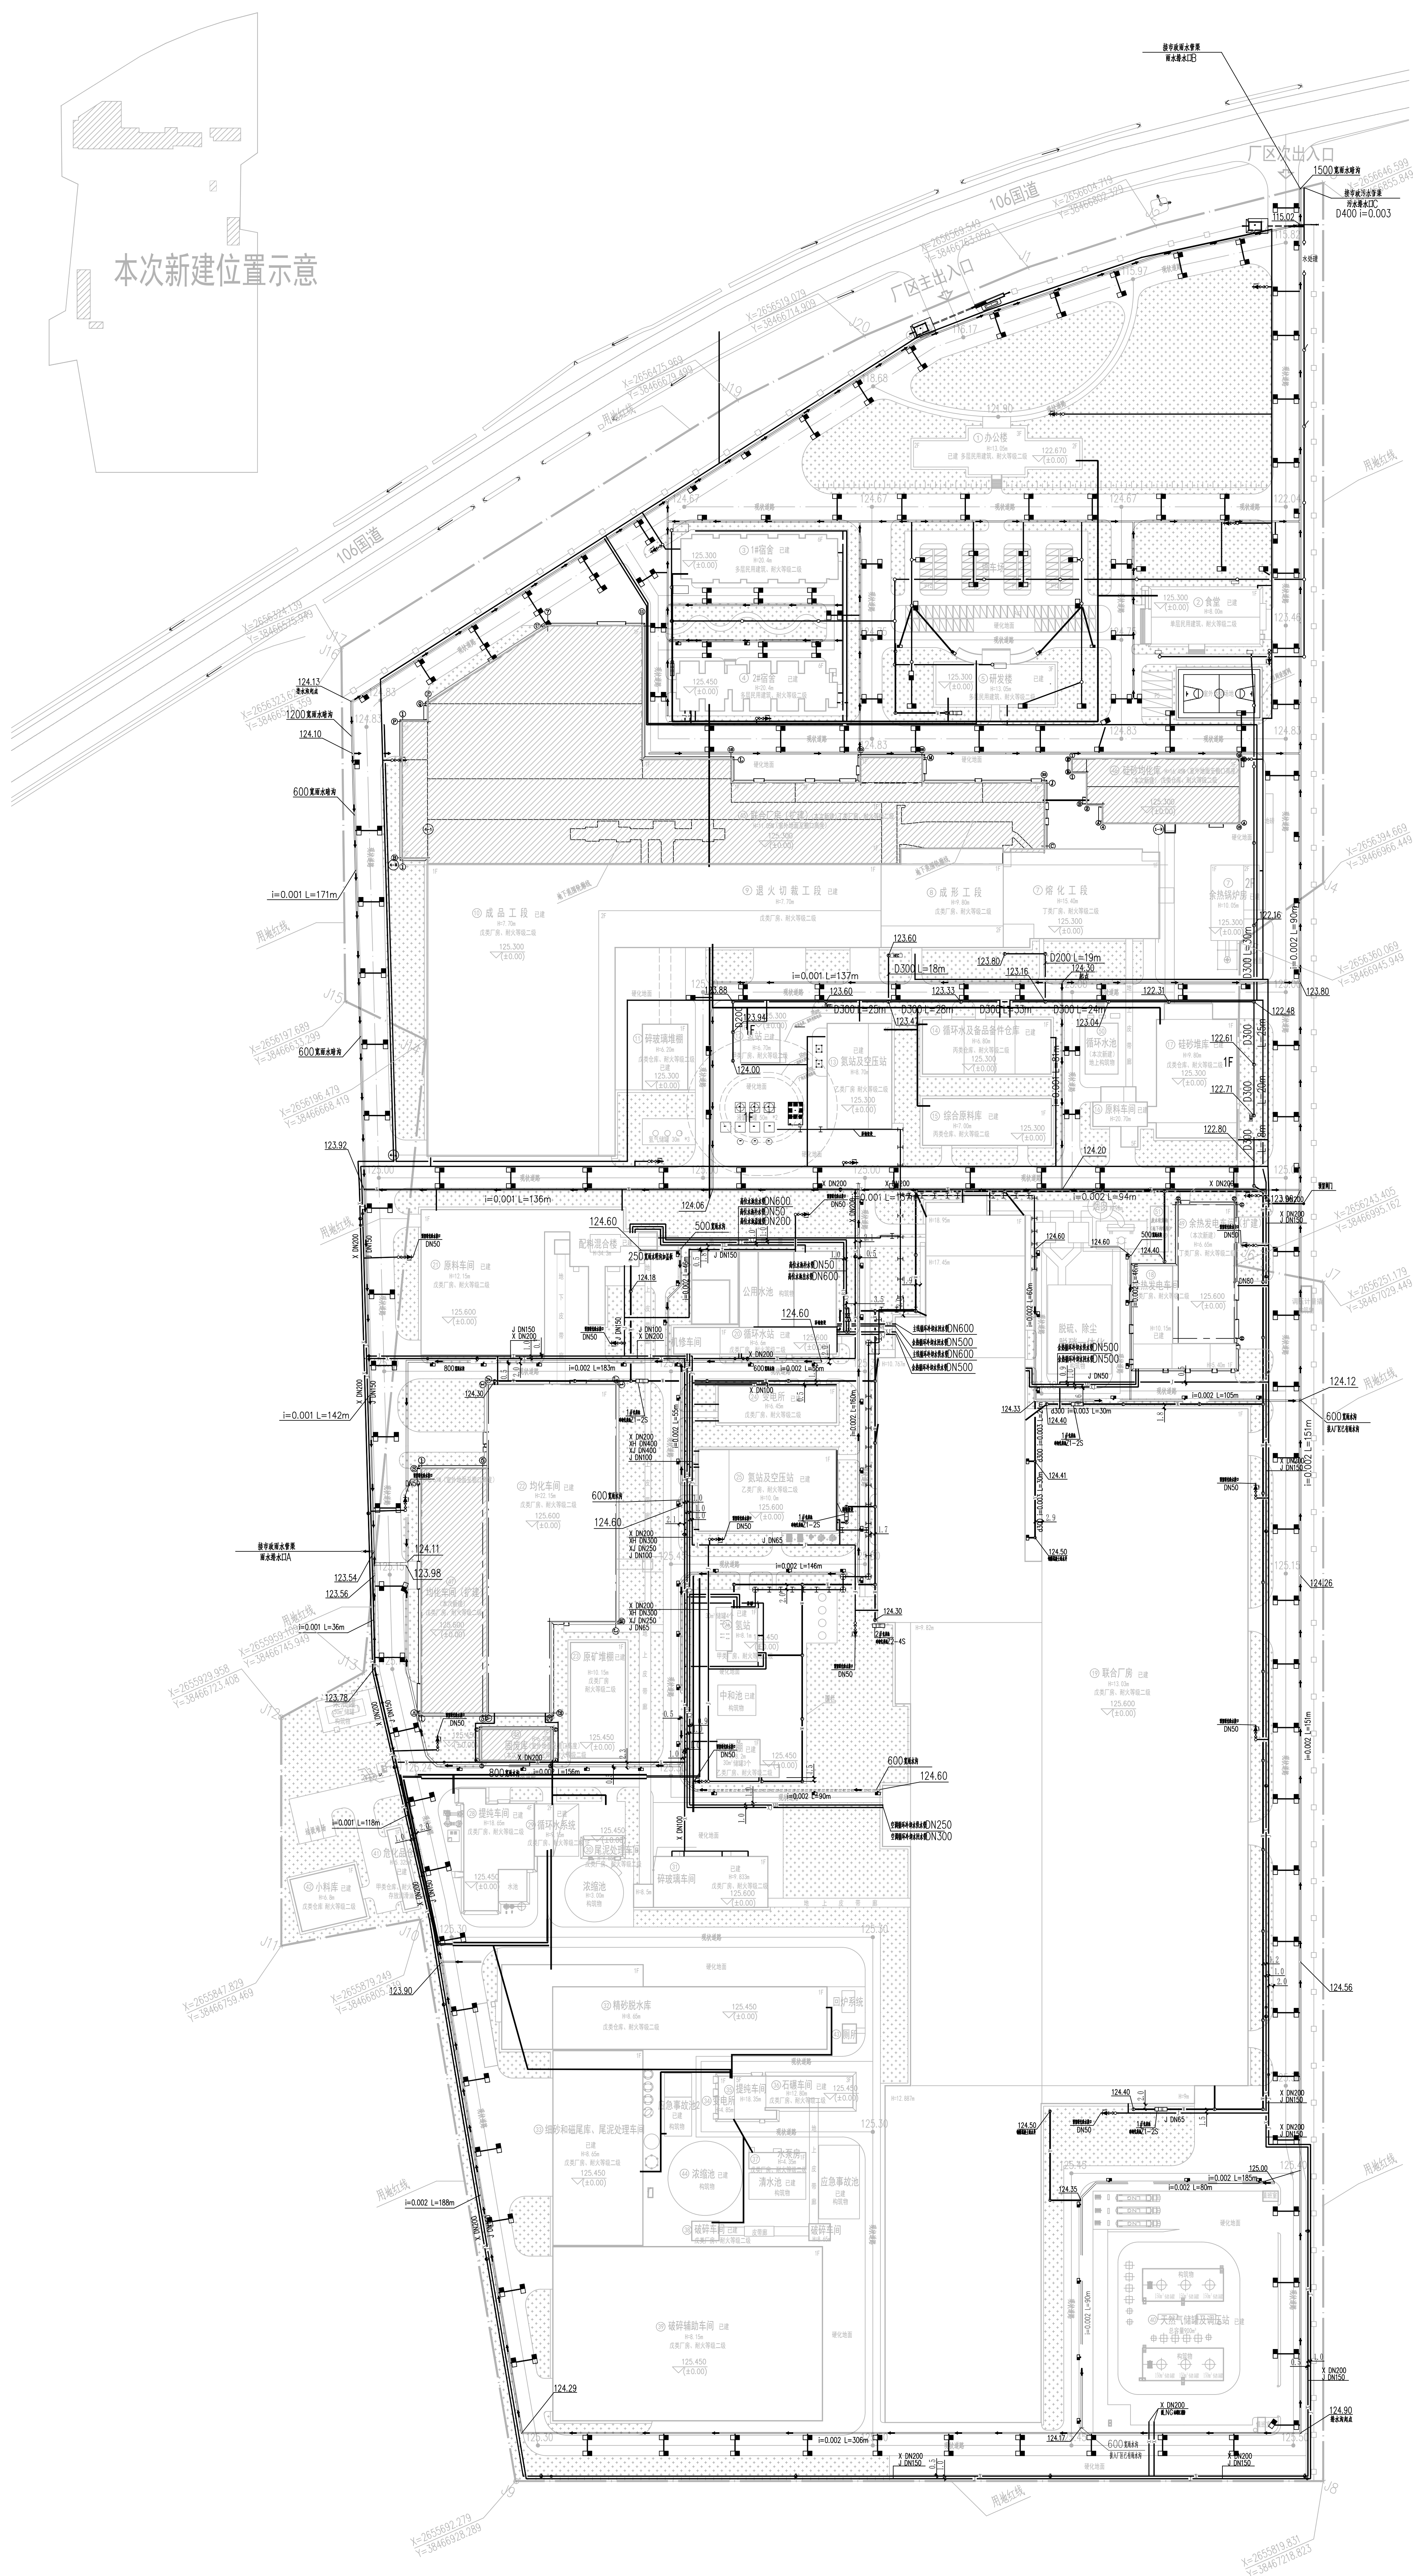


图 例

—J—	市政自来水管道	—10KV—	10kv电缆
—ZJ—	中水给水管道	—380V—	380V电缆
—X—	消防栓给水管道	—RD—	弱电电缆
—W—	污水管道		闸阀
—Y—	雨水管道		水表井
—S—	蒸汽管道		检查井
—NG—	天然气管道		

管线综合图 1:1000

[illegible]