


会 签	建 筑	暖 通	电 气	工 艺
CONFIRMED BY	ARCHITECTURE	HW & AC	ELECTRICITY	PROCESS
结 构	给 排 水	热 力	热 力	
STRUCTURE	PLUMBING	HEATING	HEATING	

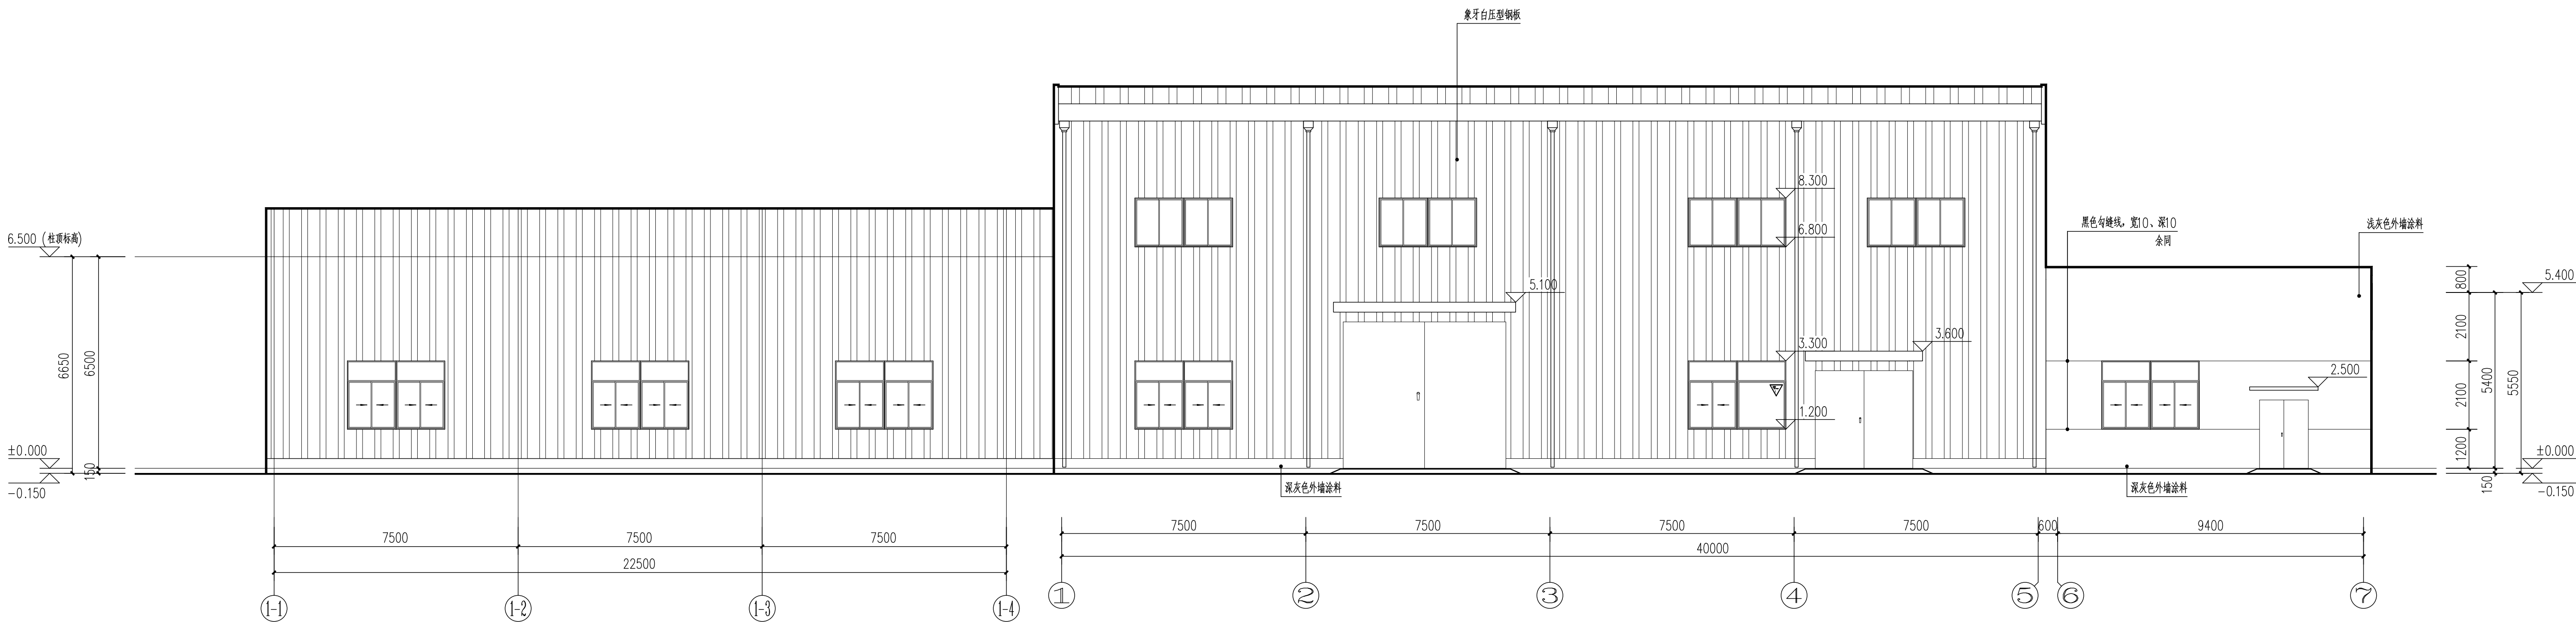

①-①立面图 1:100



⑪-⑭立面图 1:100

不得量取图纸尺寸施工。如有任何不事宜，请在施工前与设计师会商。本图设计内容未经设计师许可不得在其它地方使用！

DO NOT SCALE ANY DRAWINGS. THIS DRAWING IS THE PROPERTY OF THE DESIGNER, AND MAY NOT BE USED WITHOUT HIS PERMISSION. REPORT ANY DISCREPANCIES TO THE DESIGNER PRIOR TO PROCEEDING WITH WORK.

注 释:
NOTES:

注册章:
LICENSE STAMP

出图章:
PERMISSION STAMP



南京玻璃纤维研究设计院有限公司
NANJING FIBERGLASS RESEARCH & DESIGN INSTITUTE CO., LTD.

设计证号: A132A16488
DESIGN CERTIFICATE NO.: A132A16488

职 责	实 名	签 字
DUTY	NAME TYPED	SIGNATURE
批 准		
APPROVED		
项目负责人		
PROJECT CHIEF		
专业负责人		
DISCIPLINE CHIEF		
审 核		
EXAMINED BY		
校 对		
CHECKED BY		
设 计		

建设单位 CLIENT	清远南玻节能新材料有限公司
----------------	---------------

项目名称	一期年产7.8万吨超薄电子玻璃产线项目
PROJECT TITLE	

子项名称 SUBITEM TITLE	余热发电车间（扩建）
-----------------------	------------

图纸名称
 DRAWING TITLE

设计阶段 PHASE	方 案	项目编号 PROJECT NO.	22611
专 业 SPECIALITY	建 筑	子项编号 SUB-DIVISION	04
比 例 SCALE	1:100	图 号 DWG. NO.	建方-03
出图日期 DATE	2026.07	版 本 REVISION	01

中国南京江宁区彤天路99号
No. 99 Tongtian Road, Jiangning District, Nanjing, China
TEL: (025) 83139885 FAX: (025) 52413092
Web: www.fiberglasschina.com P.C.: 211106