


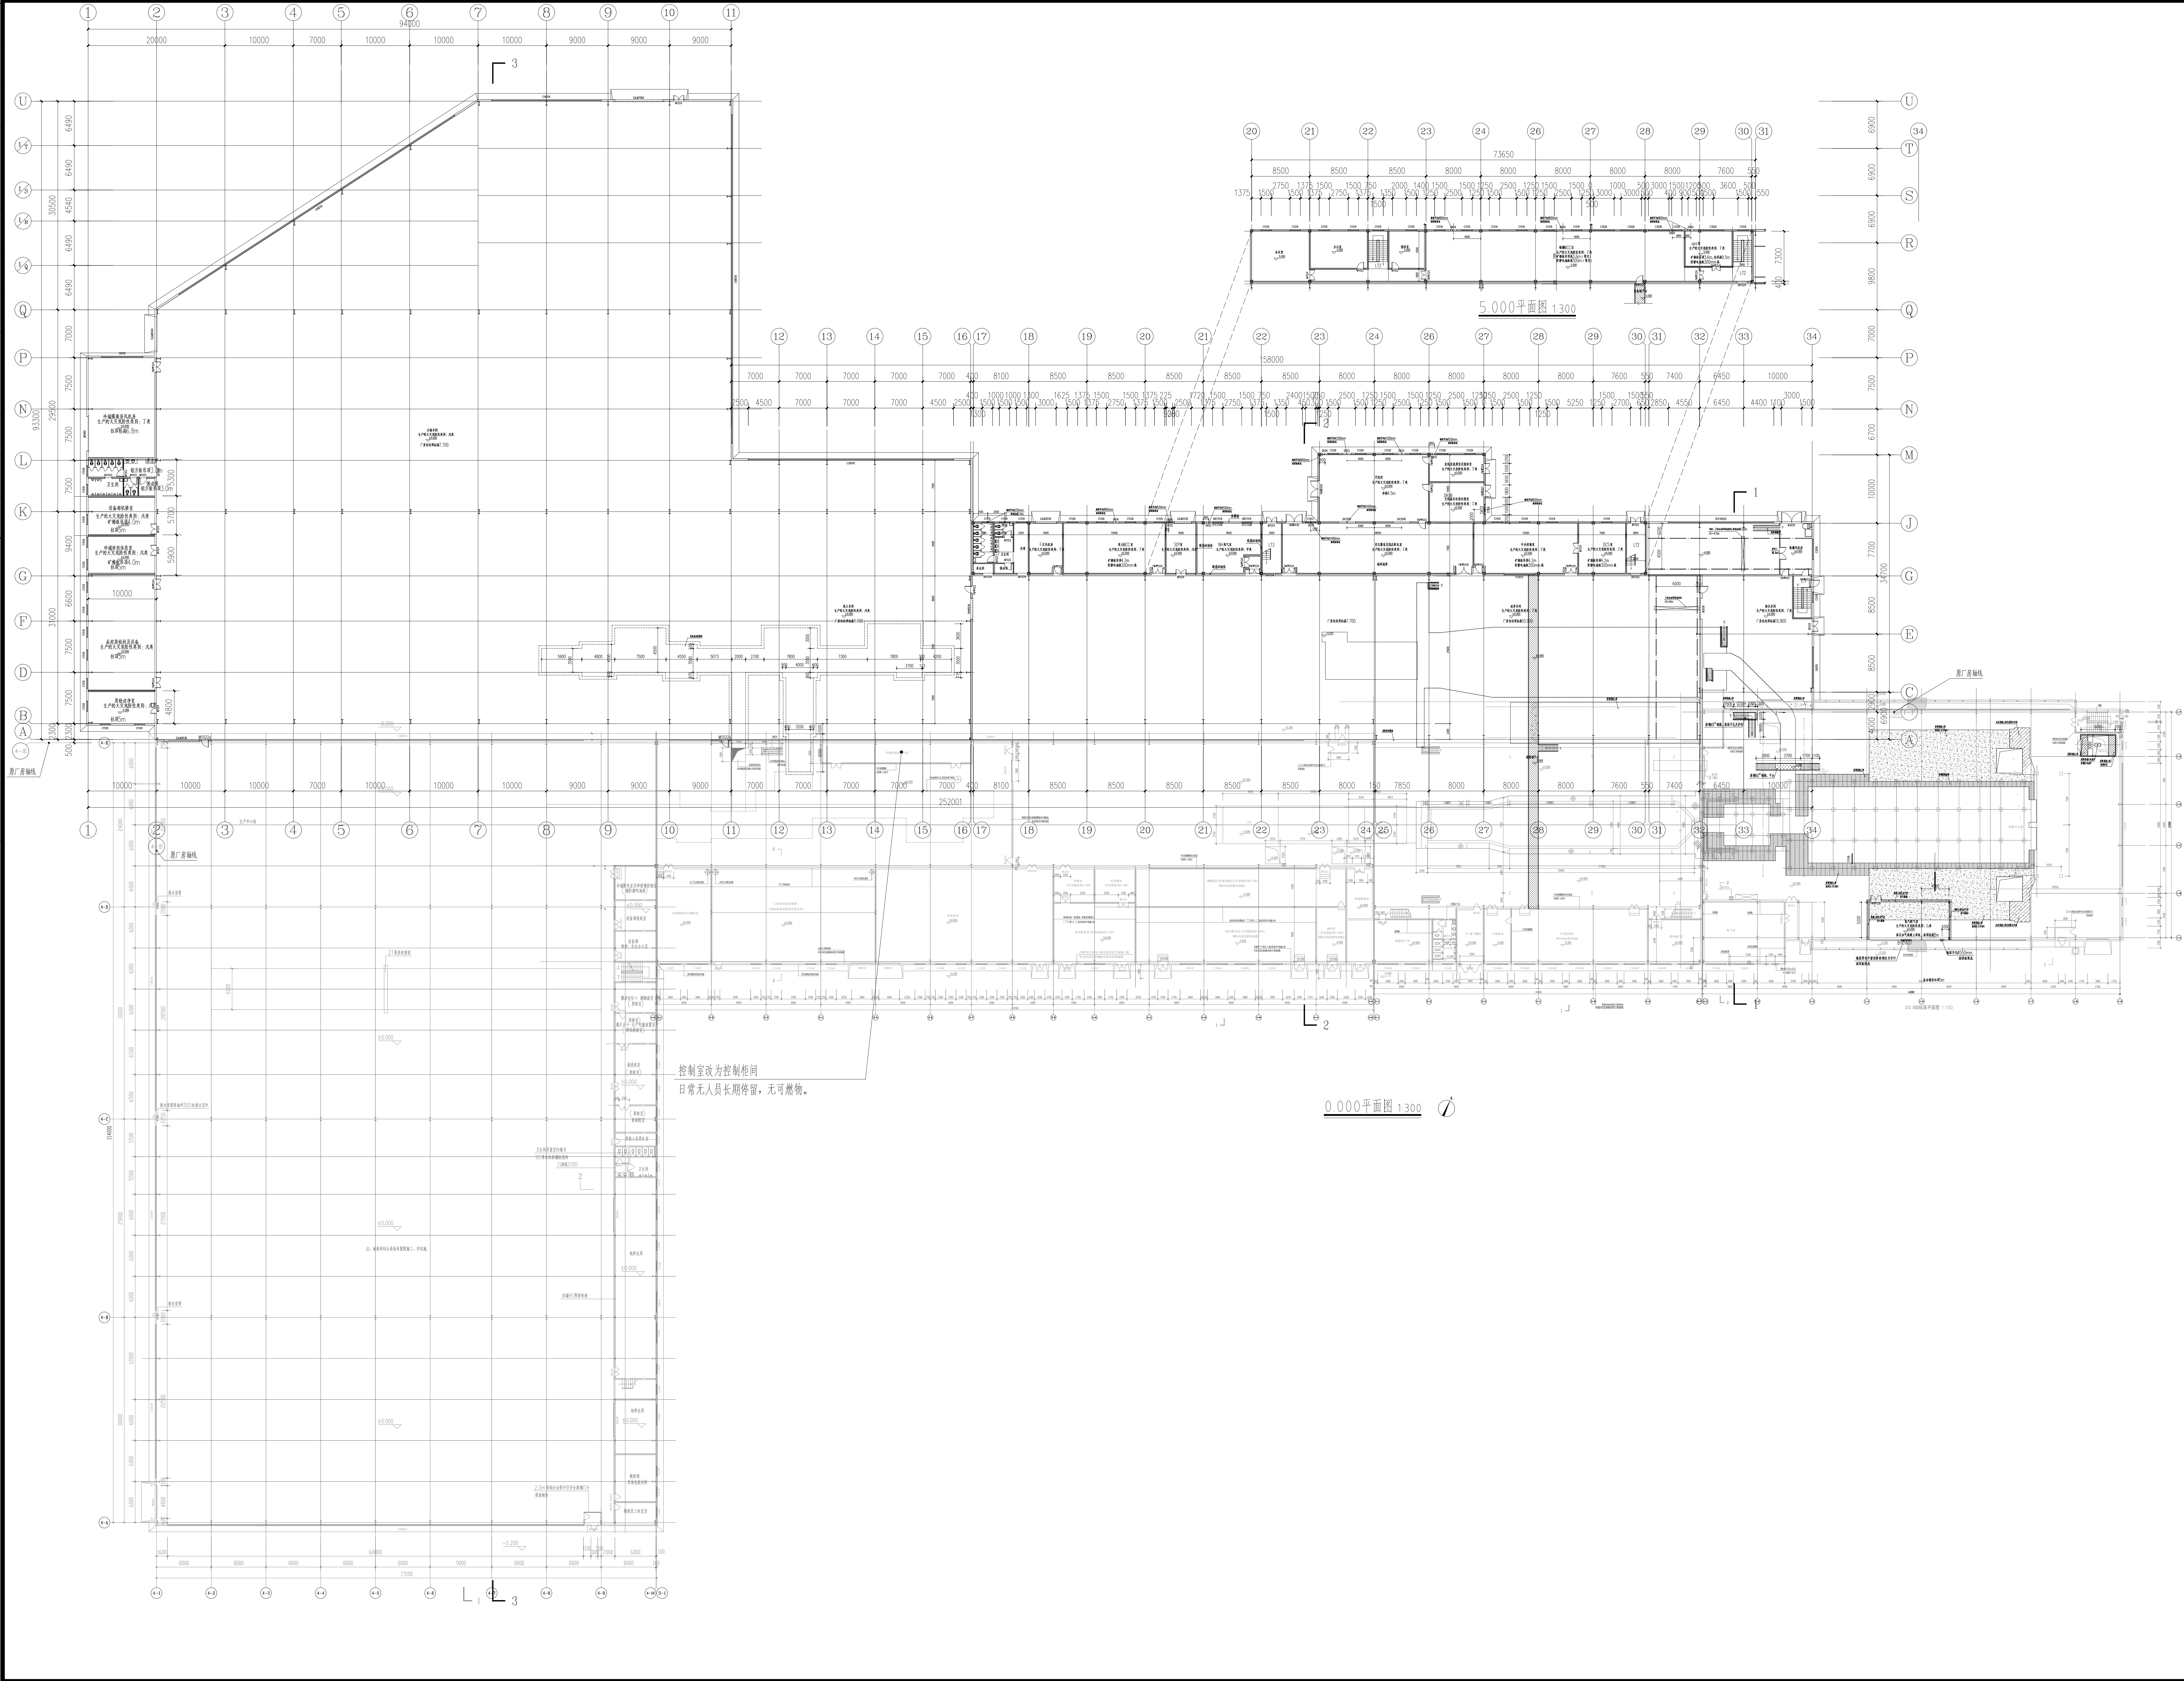

不得量取图框尺寸施工。如有任何不详事宜, 请在施工前与设计院商。本图设计内容须经设计 师许可不得在其它地方使用! DO NOT SCALE ANY DRAWINGS. THIS DRAWING IS THE PROPERTY OF THE DESIGNER. AND MAY NOT BE USED WITHOUT HIS PERMISSION. REPORT ANY DISCREPANCIES TO THE DESIGNER PRIOR TO PROCEEDING WITH WORK.

注 释:
0.000 0.300米取4.0米H10K11埋置品灰砂
0.300米取4.0米H10K11埋置品灰砂
2.750米取4.0米H10K11埋置品灰砂
2.00米取4.0米H10K11埋置品灰砂
2.4.0米取4.0米H10K11埋置品灰砂
10.0米取4.0米H10K11埋置品灰砂

注册章:
L10000 51000

出图章:
PERMISSION STAMP

中国建材
南京玻璃纤维研究院有限公司
NANJING FIBERGLASS RESEARCH & DESIGN INSTITUTE CO., LTD.
设计证号: A132A16488
DESIGN CERTIFICATE NO.: A132A16488

职 责	姓 名	签 字
批 准		
项目负责		
专业负责		
审 核		
校 对		
设 计		

建设单位: 清远南玻节能新材料有限公司
项目名称: 一期年产7.8万吨超薄电子玻璃产线项目
子项名称: 联合厂房(扩建)
图框名称: 0.000平面图
1:300平面图

设计阶段	方 案 图	项 目 编 号
专 业 建 筑	子 项 编 号	22611
比 例	1:300	图 号
出图日期	2026.07	版 本

中国南京江宁区彤天路99号
No. 99 Tongtian Road, Jiangning District, Nanjing, China
TEL: (025) 8319885 FAX: (025) 82413092
Web: www.fiberglasschina.com P.C.: 211106