
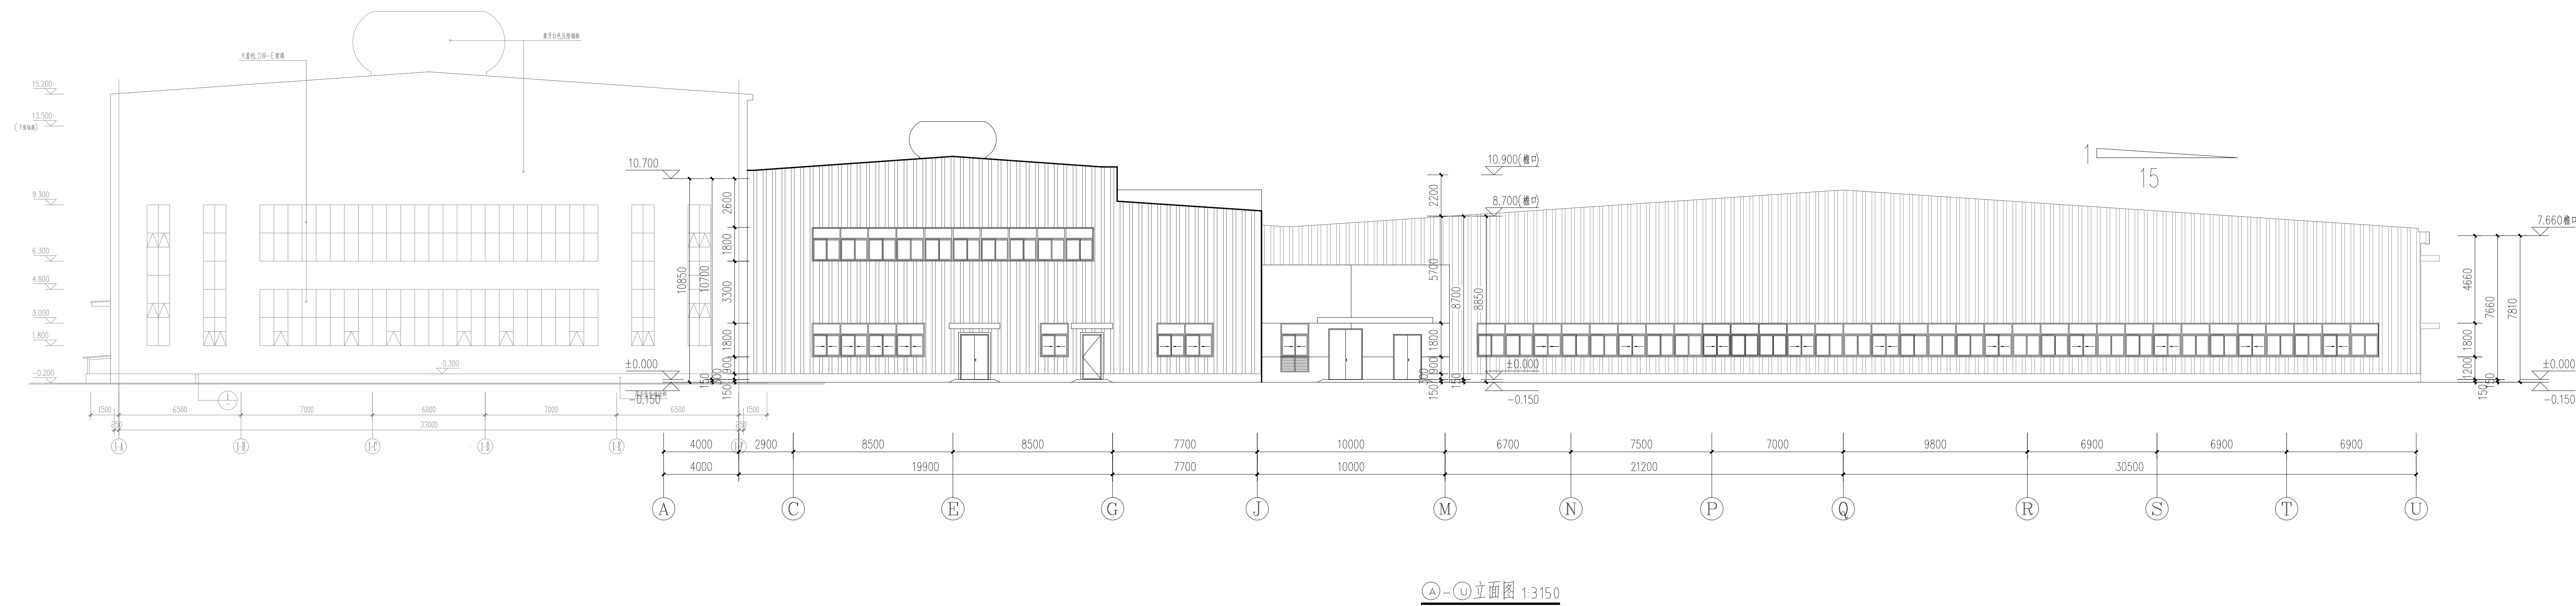
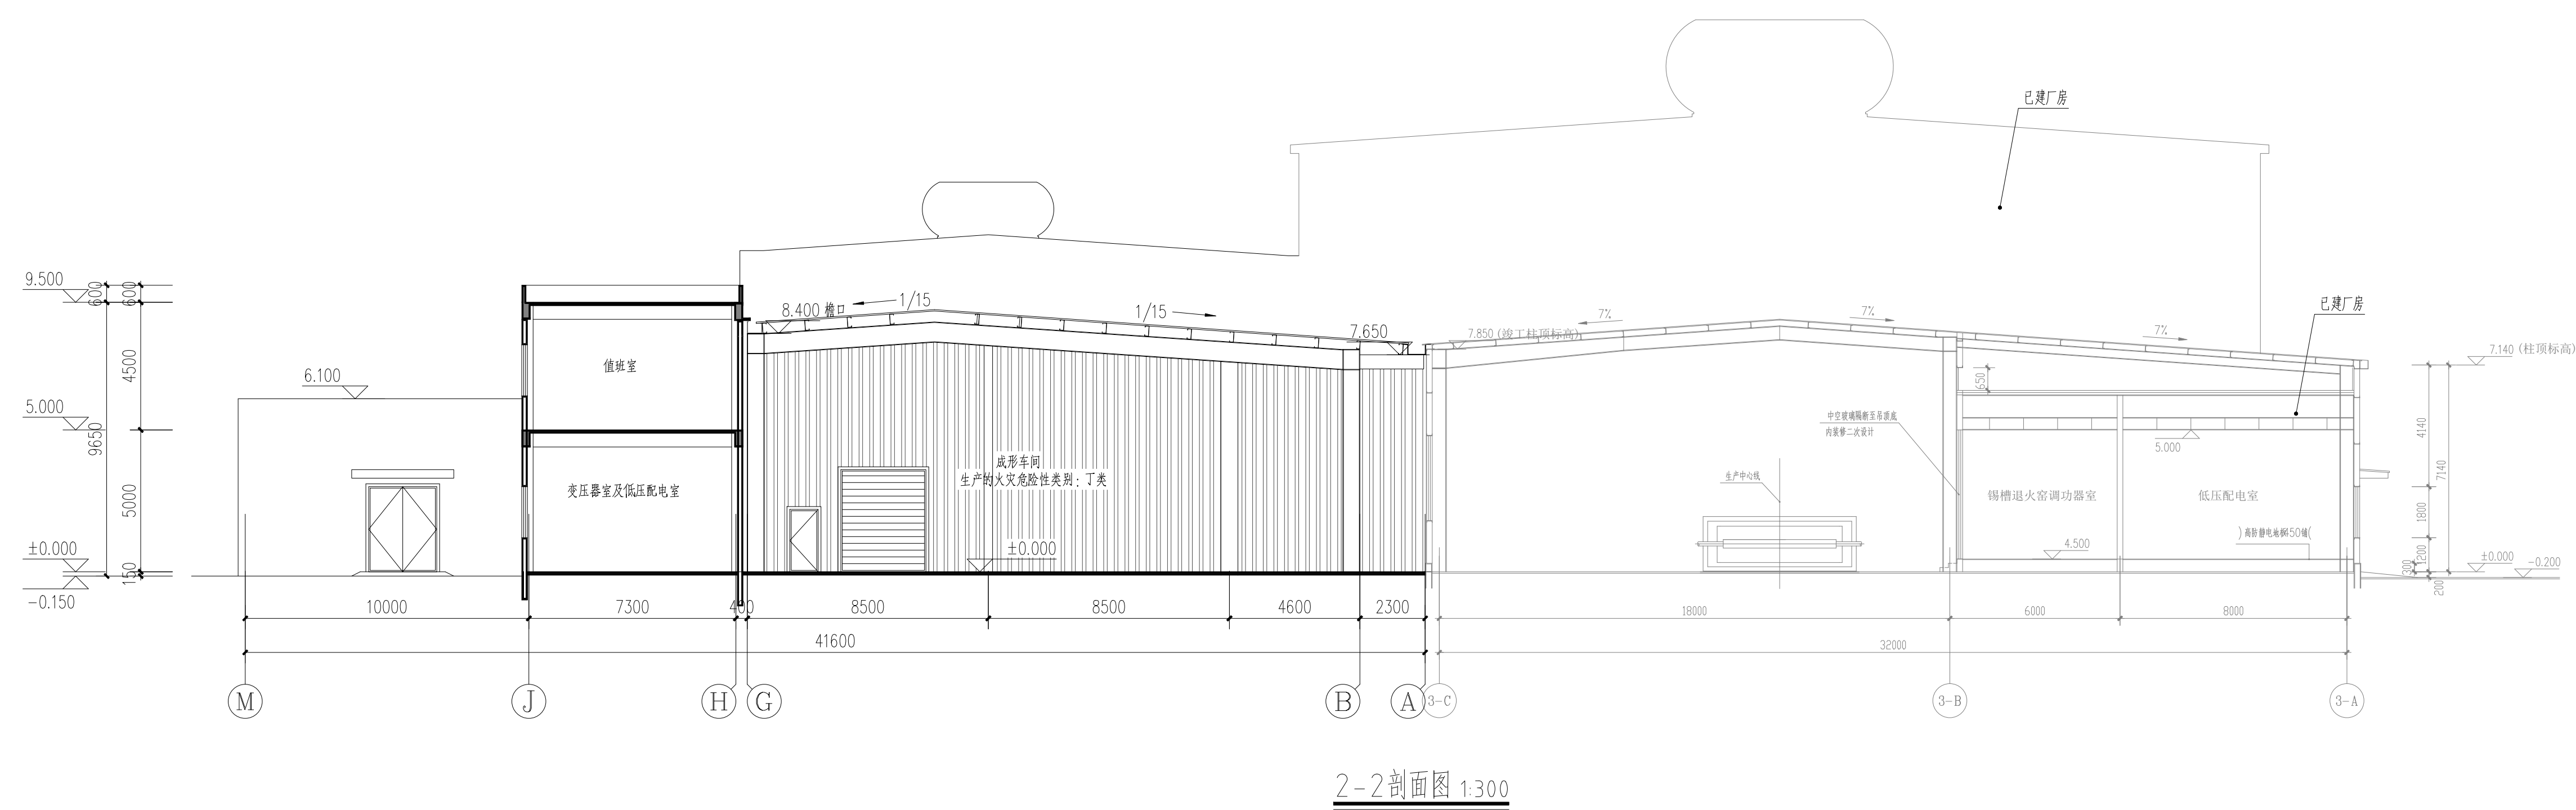


不得量取图纸尺寸施工。如有任何不董事宜,请在施工前与设计师会商。本图设计内容未经设计师许可不得在其它地方使用!


DO NOT SCALE ANY DRAWINGS. THIS DRAWING IS THE PROPERTY OF THE DESIGNER, AND MAY NOT BE USED WITHOUT HIS PERMISSION. REPORT ANY DISCREPANCIES TO THE DESIGNER PRIOR TO PROCEEDING WITH WORK.

注 释

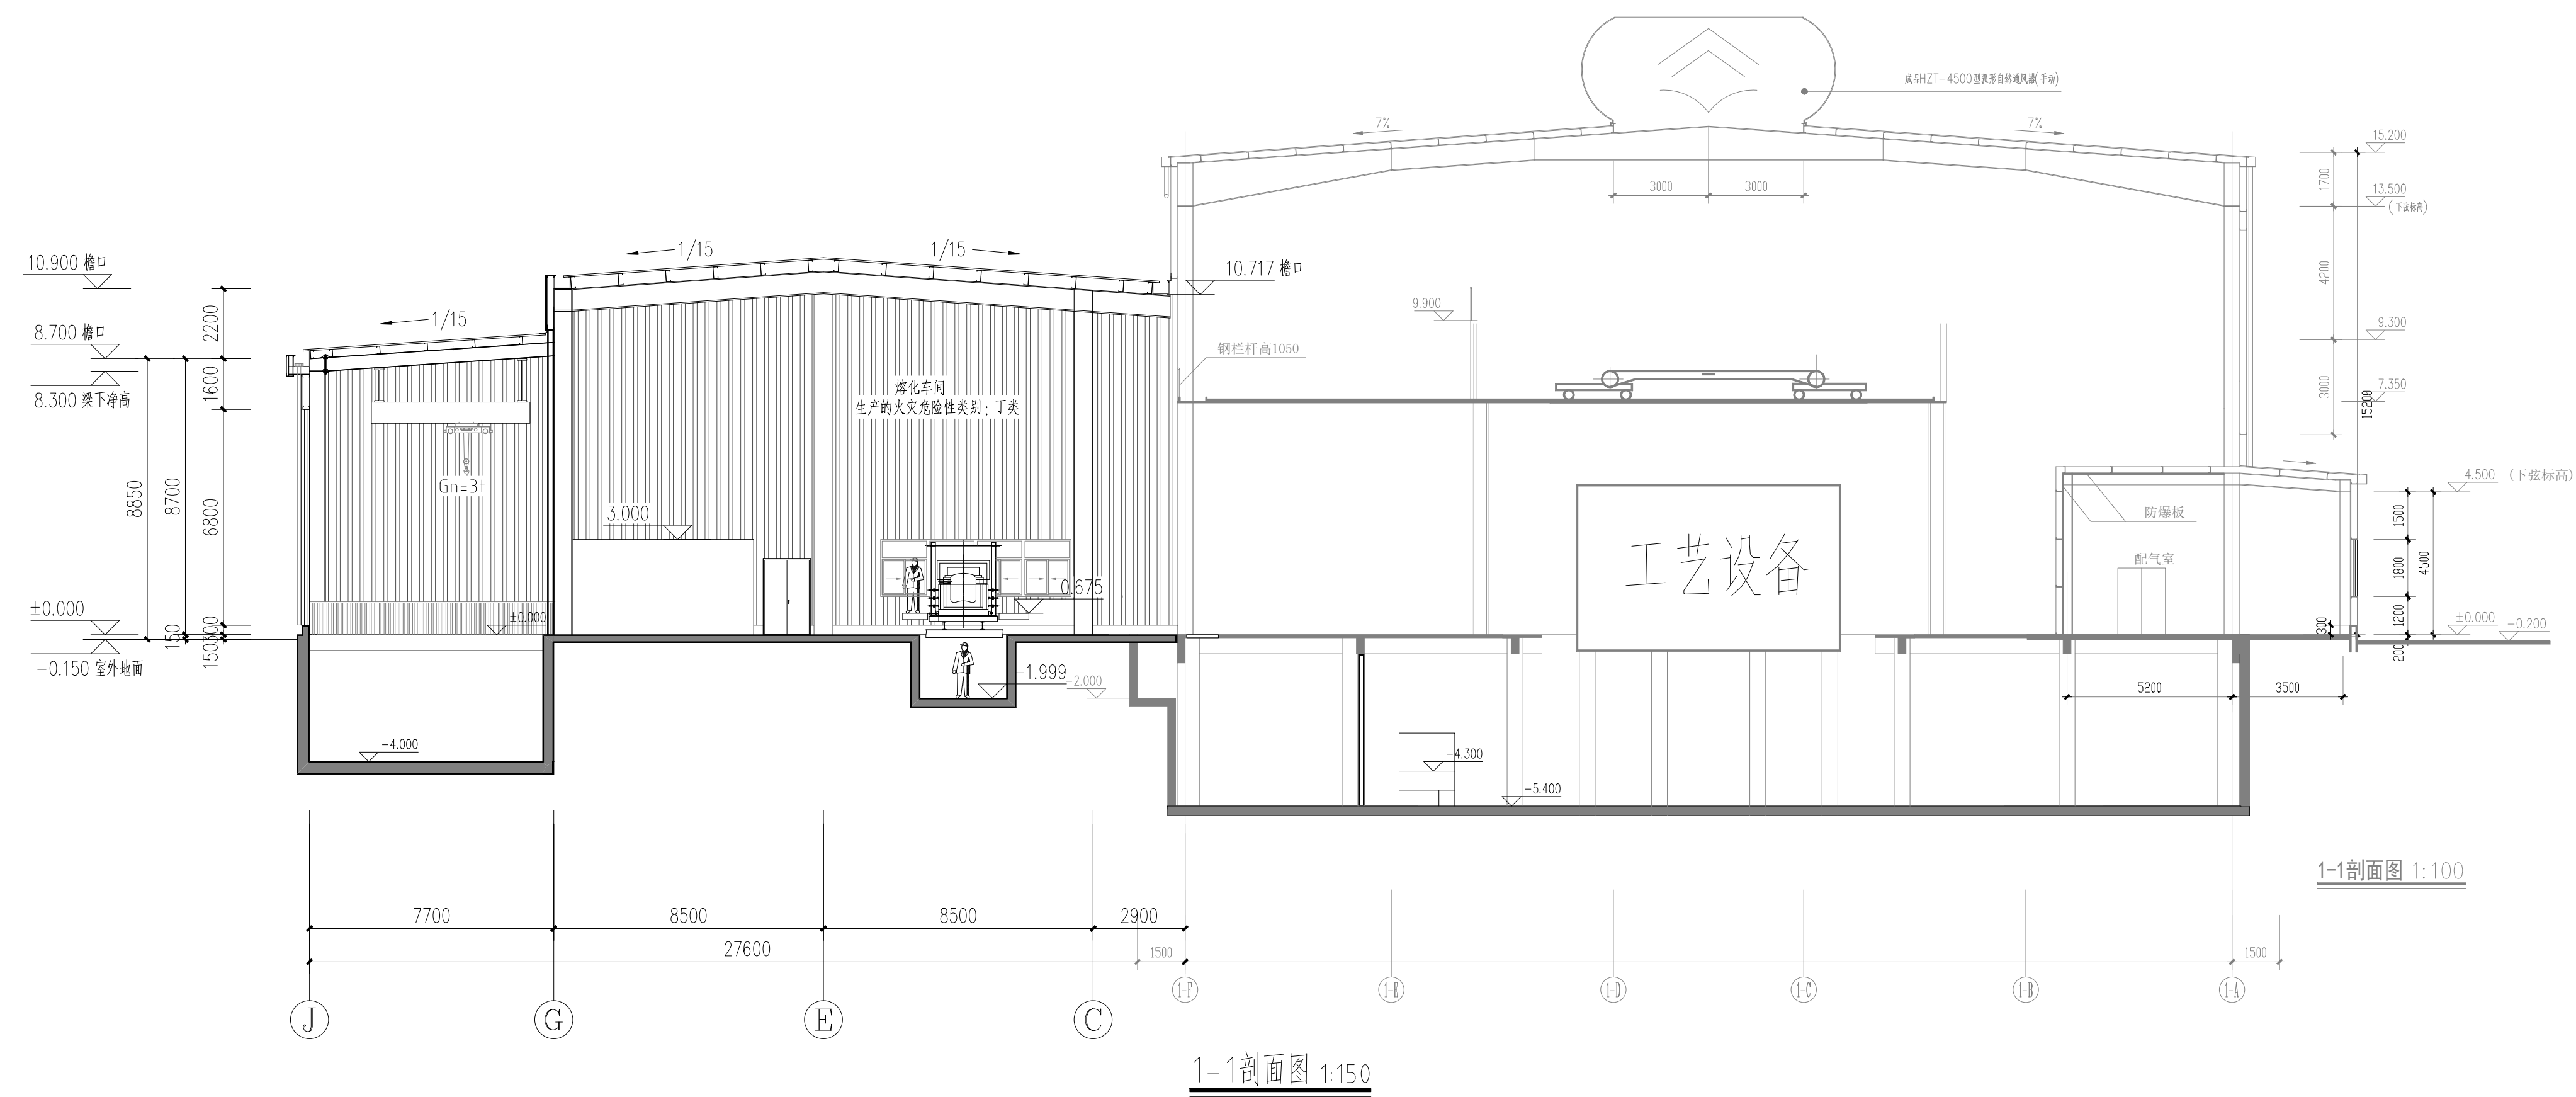

注册章

出图章:

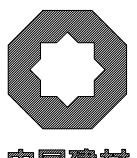

南京玻璃纤维研究设计院有限公司
NANJING FIBERGLASS RESEARCH & DESIGN INSTITUTE CO., LTD.

设计证号: A132A16488

职 责	实 名	签 字
DUTY	NAME	TYPED
批准		
APPROVED		
项目负责人		
PROJECT CHIEF		
专业负责人		
DISCIPLINE CHIEF		
审 核		
EXAMINED BY		
校 对		
CHECKED BY		
设 计		
DESIGNED		

建设单位	清远南玻节能新材料有限公司
------	---------------

项目名称	一期年产7.8万吨超薄电子玻璃生产线项目
------	----------------------

PROJECT TITLE	
---------------	--

子项名称 SUBITEM TITLE	联合厂房（扩建）
-----------------------	----------

1-1剖面图、2-2剖面图


设计阶段 PHASE	方案图	项目编号 PROJECT NO.	22611
专业		子项目编号	

SPECIALITY	建 筑	子项编号	03
比 例		图 号	

比例 SCALE	1:150	图 DWG. NO.	建万-04

------	---------	----------	----

No. 99 Tongtian Road, Jiangning District, Nanjing, China

TEL: (025) 83139885 FAX: (025) 52413092
Web: www.fiberglasschina.com P. C.: 211106

