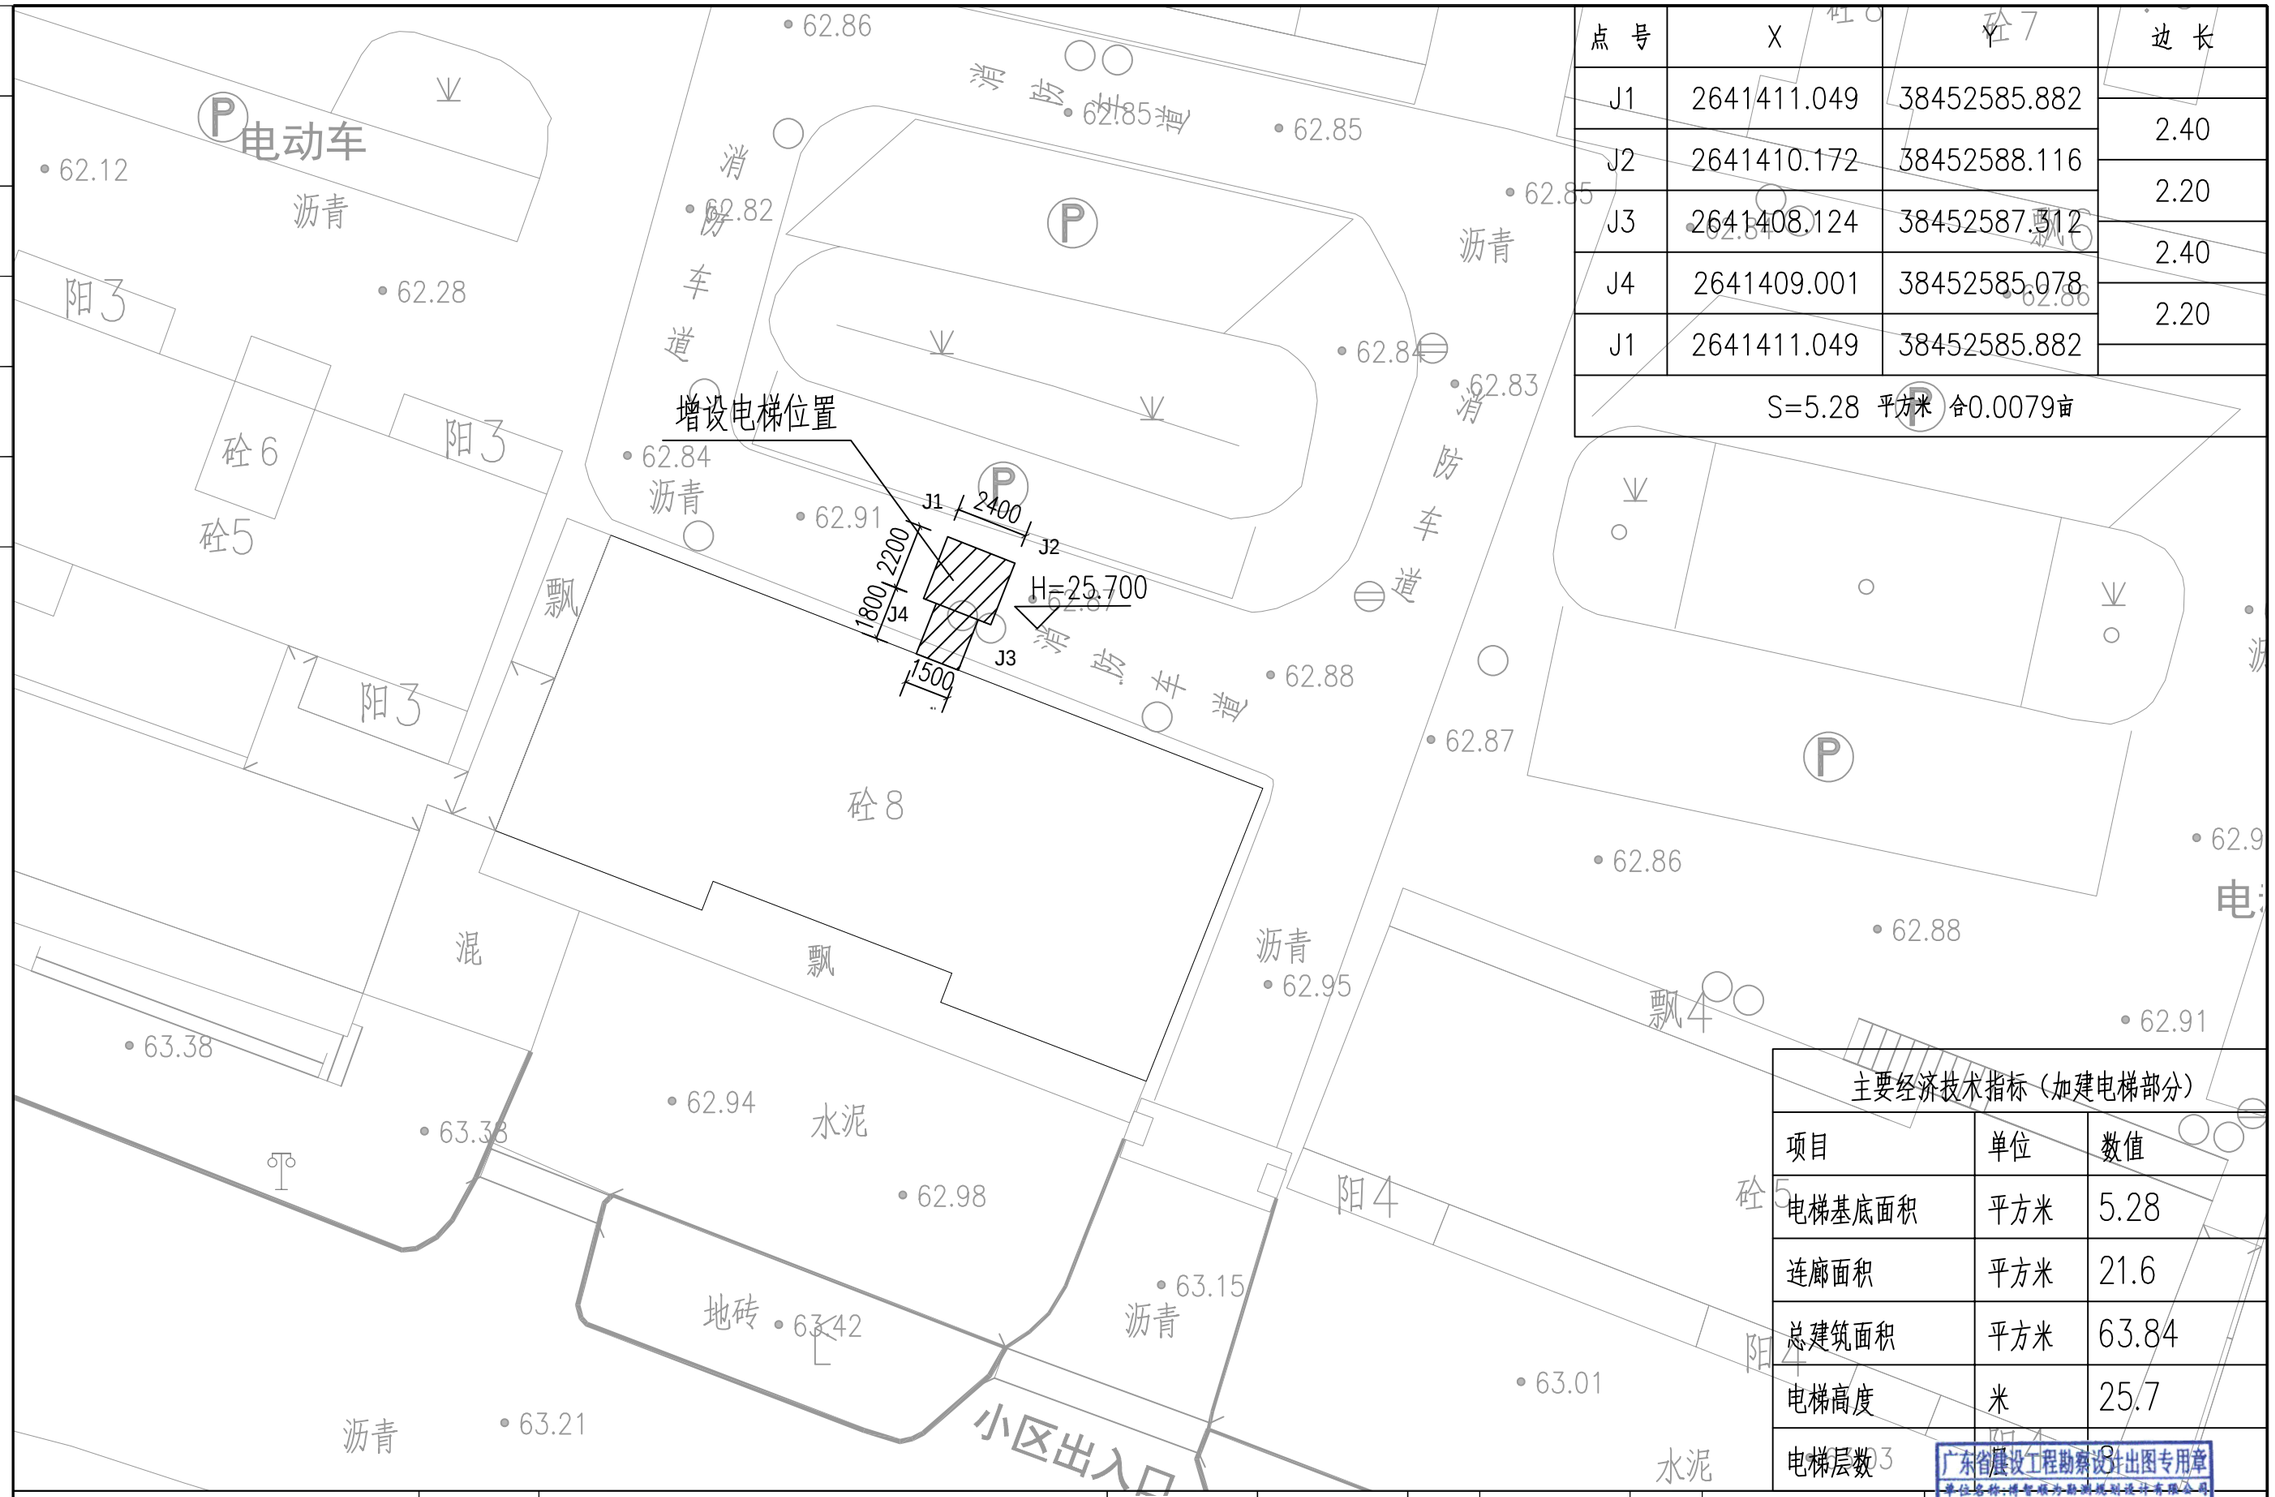

点 号	X	Y	边 长
J1	2641411.049	38452585.882	
			2.40
J2	2641410.172	38452588.116	
			2.20
J3	2641408.124	38452587.312	
			2.40
J4	2641409.001	38452585.078	
			2.20
J1	2641411.049	38452585.882	
S=5.28 平方米 合0.0079亩			

主要经济技术指标（加建电梯部分）

项目	单位	数值
电梯基底面积	平方米	5.28
连廊面积	平方米	21.6
总建筑面积	平方米	63.84
电梯高度	米	25.7
电梯层数	层	8

广东省建设工程勘察设计出图专用章
单位名称:博智顺为勘测规划设计有限公司
业务范围:建筑行业(建筑工程)丙级;市政行业(道路工程、排水工程、防水工程)专业丙级
资质证书编号:A444011858
有效期至:2028年04月14日

日期	签名	专业	日期	签名	专业

博智顺为勘测规划设计有限公司	工程名称	佛冈县石角镇环城东路49号7栋加装电梯	项目负责人	廖龙飞	设 计	刘婷婷	图 名	总体平面布置图			
	单项名称		专业负责人	廖龙飞	审 核	廖龙飞	复 核	王志华	日 期		图 号 ZT-01