


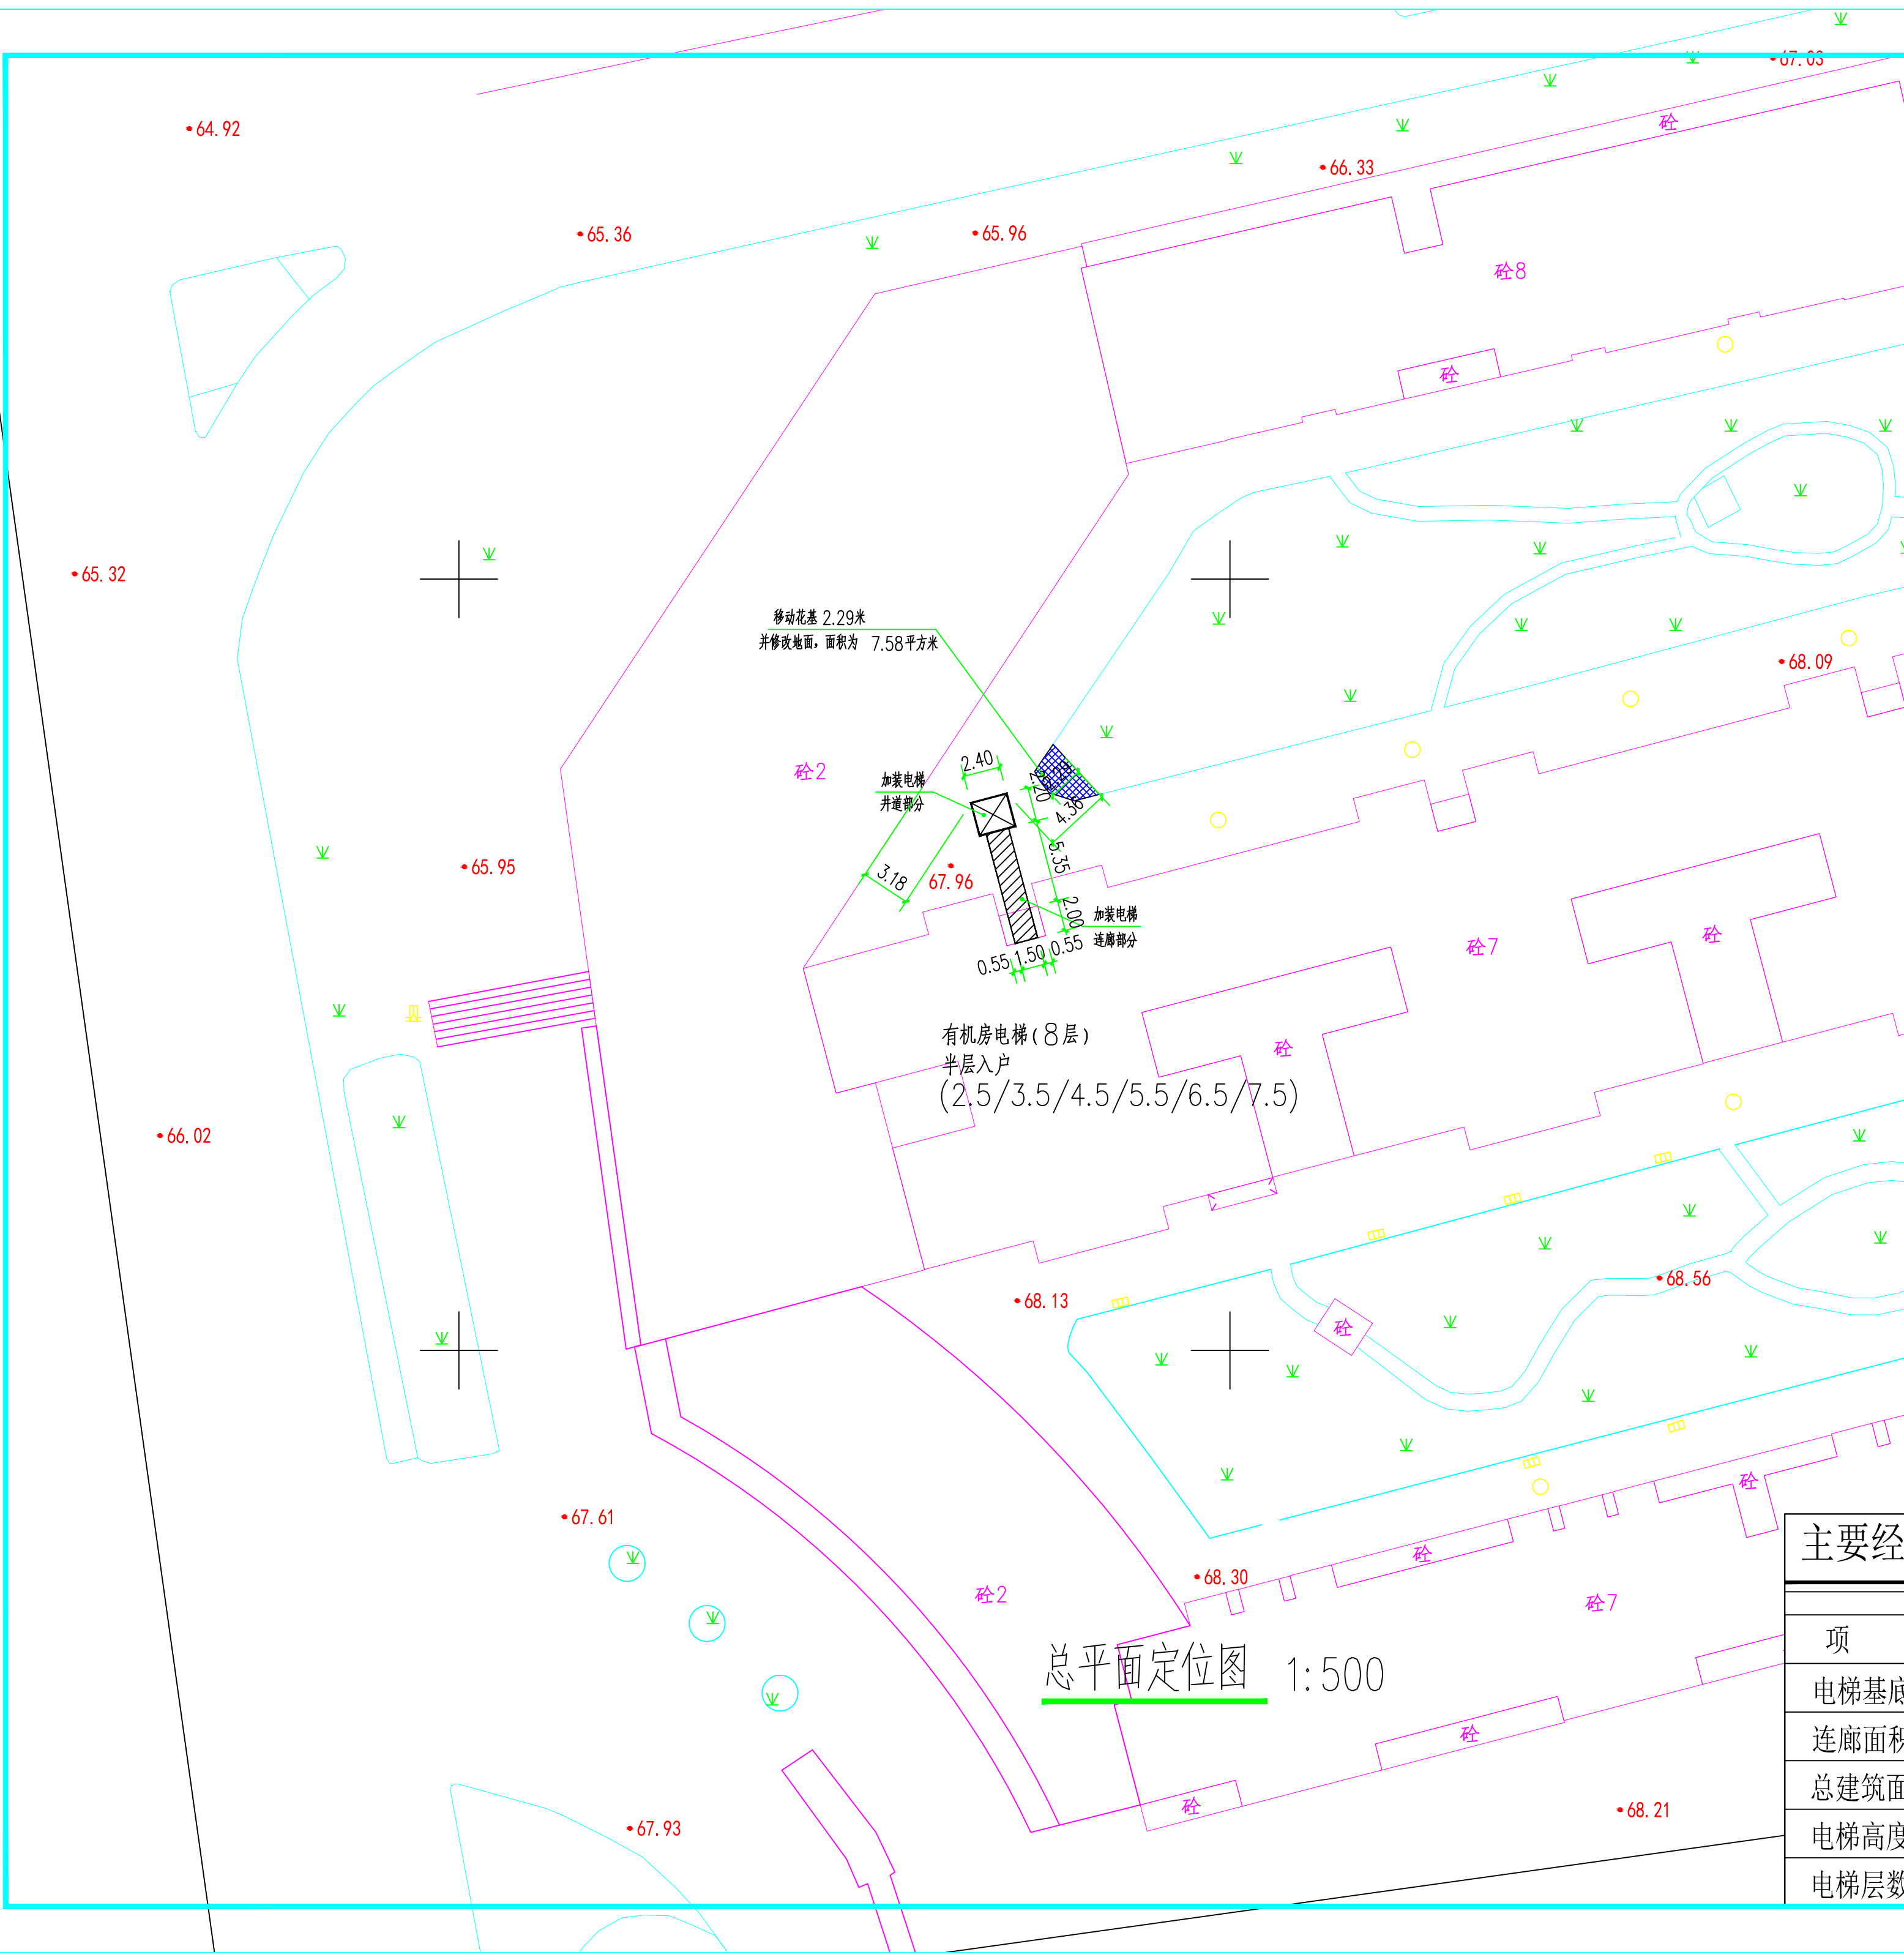

N

051020m

坐标：采用2000大地坐标系
高程：采用1985国家高程基准
标注：图中尺寸标注单位为“米”

图例

建筑及层数

拟建电梯

电梯连廊

尺寸标注

坐标标注

主要经济技术指标(加建电梯部分)

项 目	单 位	数 值
电梯基底面积	m ²	5.28
连廊面积	m ²	27.55
总建筑面积	m ²	69.79
电梯高度	m	25.35
电梯层数	层	8（有机房）

中诺宏盛设计集团有限公司
ZHONG NUO HONG SHENG ENGINEERING DESIGN CO., LTD
工程设计乙级证书编号：A352016738
中诺宏盛集团所有，未经许可不得复制或传播，违者必究。
THE OWNERSHIP OF THE COPYRIGHT IN THIS DRAWING IS RETAINED BY ZHONG NUO HONG SHENG ENGINEERING DESIGN CO., LTD. WITHOUT CONSENT MUST BE OBTAINED BEFORE ANY USE OR REPRODUCTION OF THE DRAWING.

注册执业章：

单位出图章：

说明：
1. 本图所有的设计及底图的版权均归中诺宏盛设计集团有限公司所有。
2. 任何工程上须改动的设计，须经甲方及乙方书面确认后方可实施。
3. 现场施工时不可随意拆改原图，如有疑问，请及时联系设计单位。
4. 本图仅供工程施工图使用，不作为验收、规划部门、人防部门、消防部门审核通过不得作为施工依据。
5. 本图出图专用章本图无效。

签 署 栏

审 定	王 岩 玉	王 岩 玉	
项目负责	张 星	张 星	
专业负责	张 星	张 星	
审 核	龚小平	龚 小 平	
校 对	巴文龙	巴 文 龙	
设 计	张 星	张 星	
绘 图	张 星	张 星	
建 筑		结 构	
给 排 水		电 气	
暖 通			
建设单位	佛冈县泰康新邨第五幢泰畅梯 加装电梯		
工程名称	佛冈县泰康新邨第五幢泰畅梯 加装电梯		
子项名称			
图纸名称	总平面图		
设计编号	图 号	ZP-01	
设计阶段	施工图	专 业	建 筑
比 例	1:300	日 期	2024.12

总平面定位图 1:500