



工艺		结构	条件		动力	
总图		给排水	水井		电气	
建筑	白蜡	暖通	叶露			酸槽

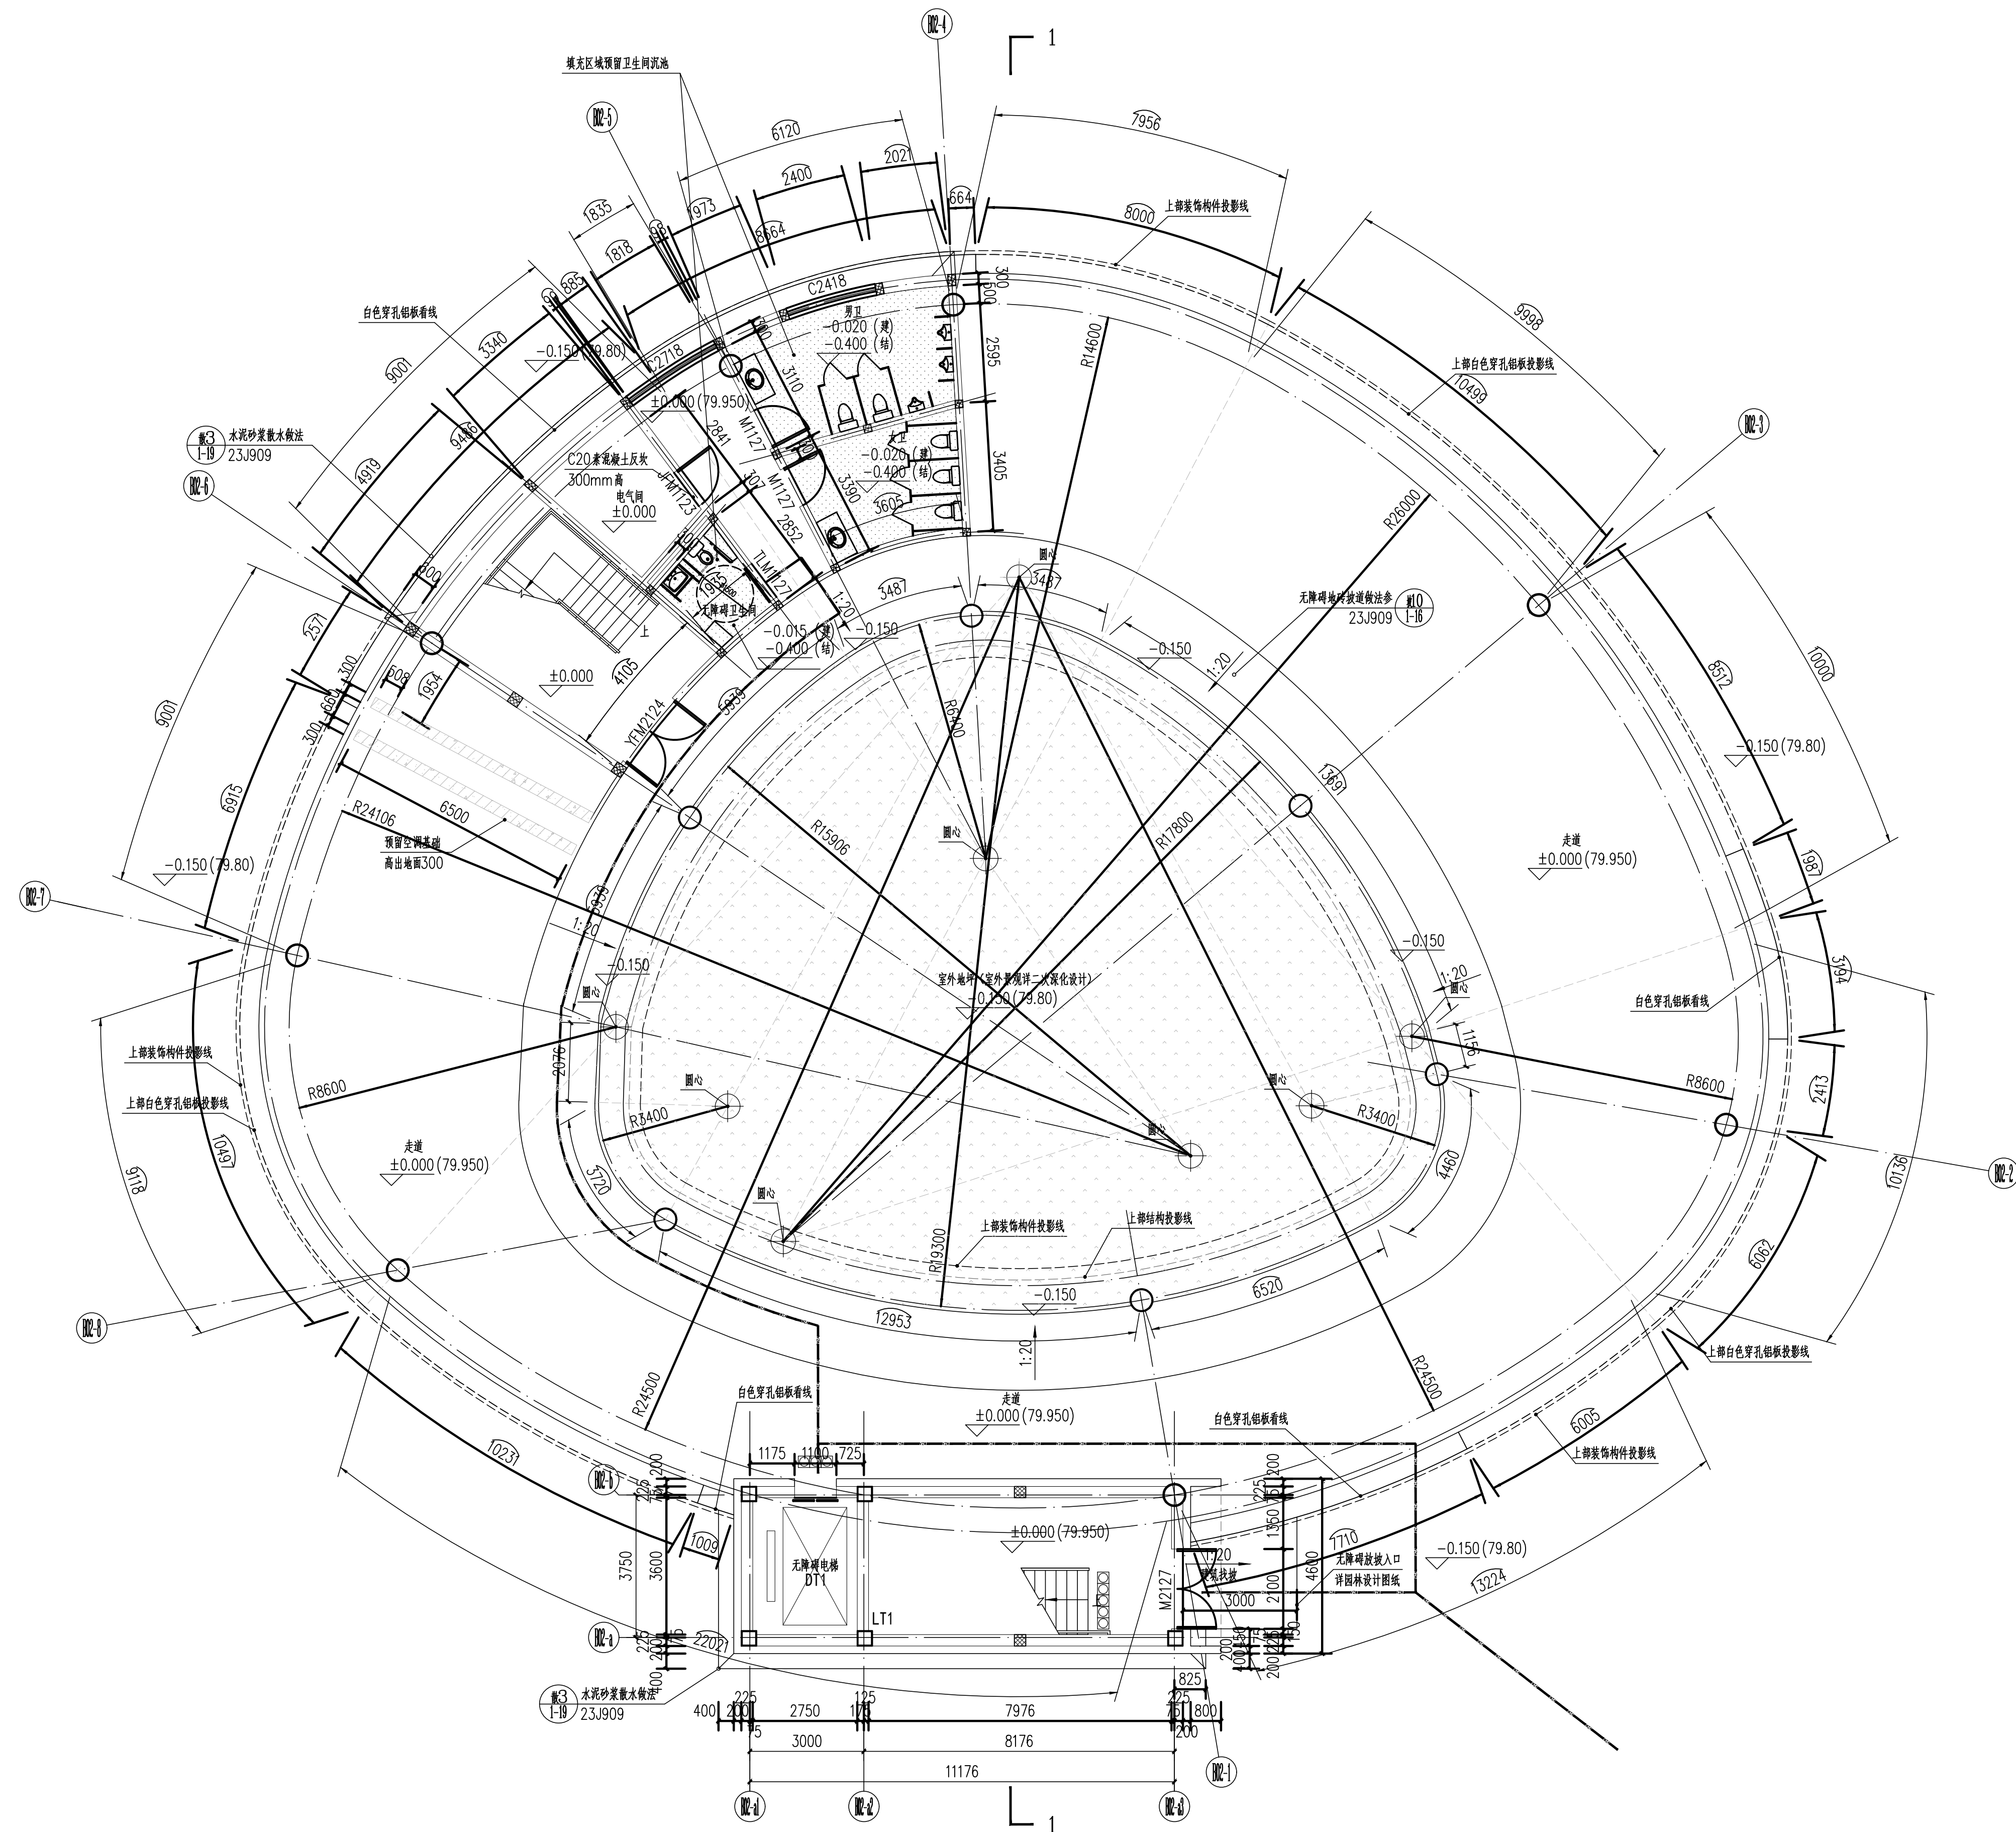



总建筑面积: 1561.72m²
计容建筑面积: 931.62m²
不计容建筑面积: 630.10m²
本层建筑面积: 780.86m²
本层计容面积: 150.76m²
本层不计容面积: 630.10m²

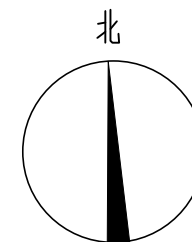

首层平面图 1:100

±0.000 (相当于绝对高程79.900)

图例

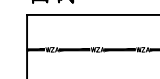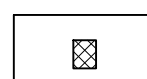

构造柱: 建筑图构造柱所在位置仅供参考详细以结施图为主