


工程名称	工程地点	工程规模	工程阶段
设计单位	设计日期	设计人	审核人
专业负责人	专业负责人	专业负责人	专业负责人
项目负责人	项目负责人	项目负责人	项目负责人

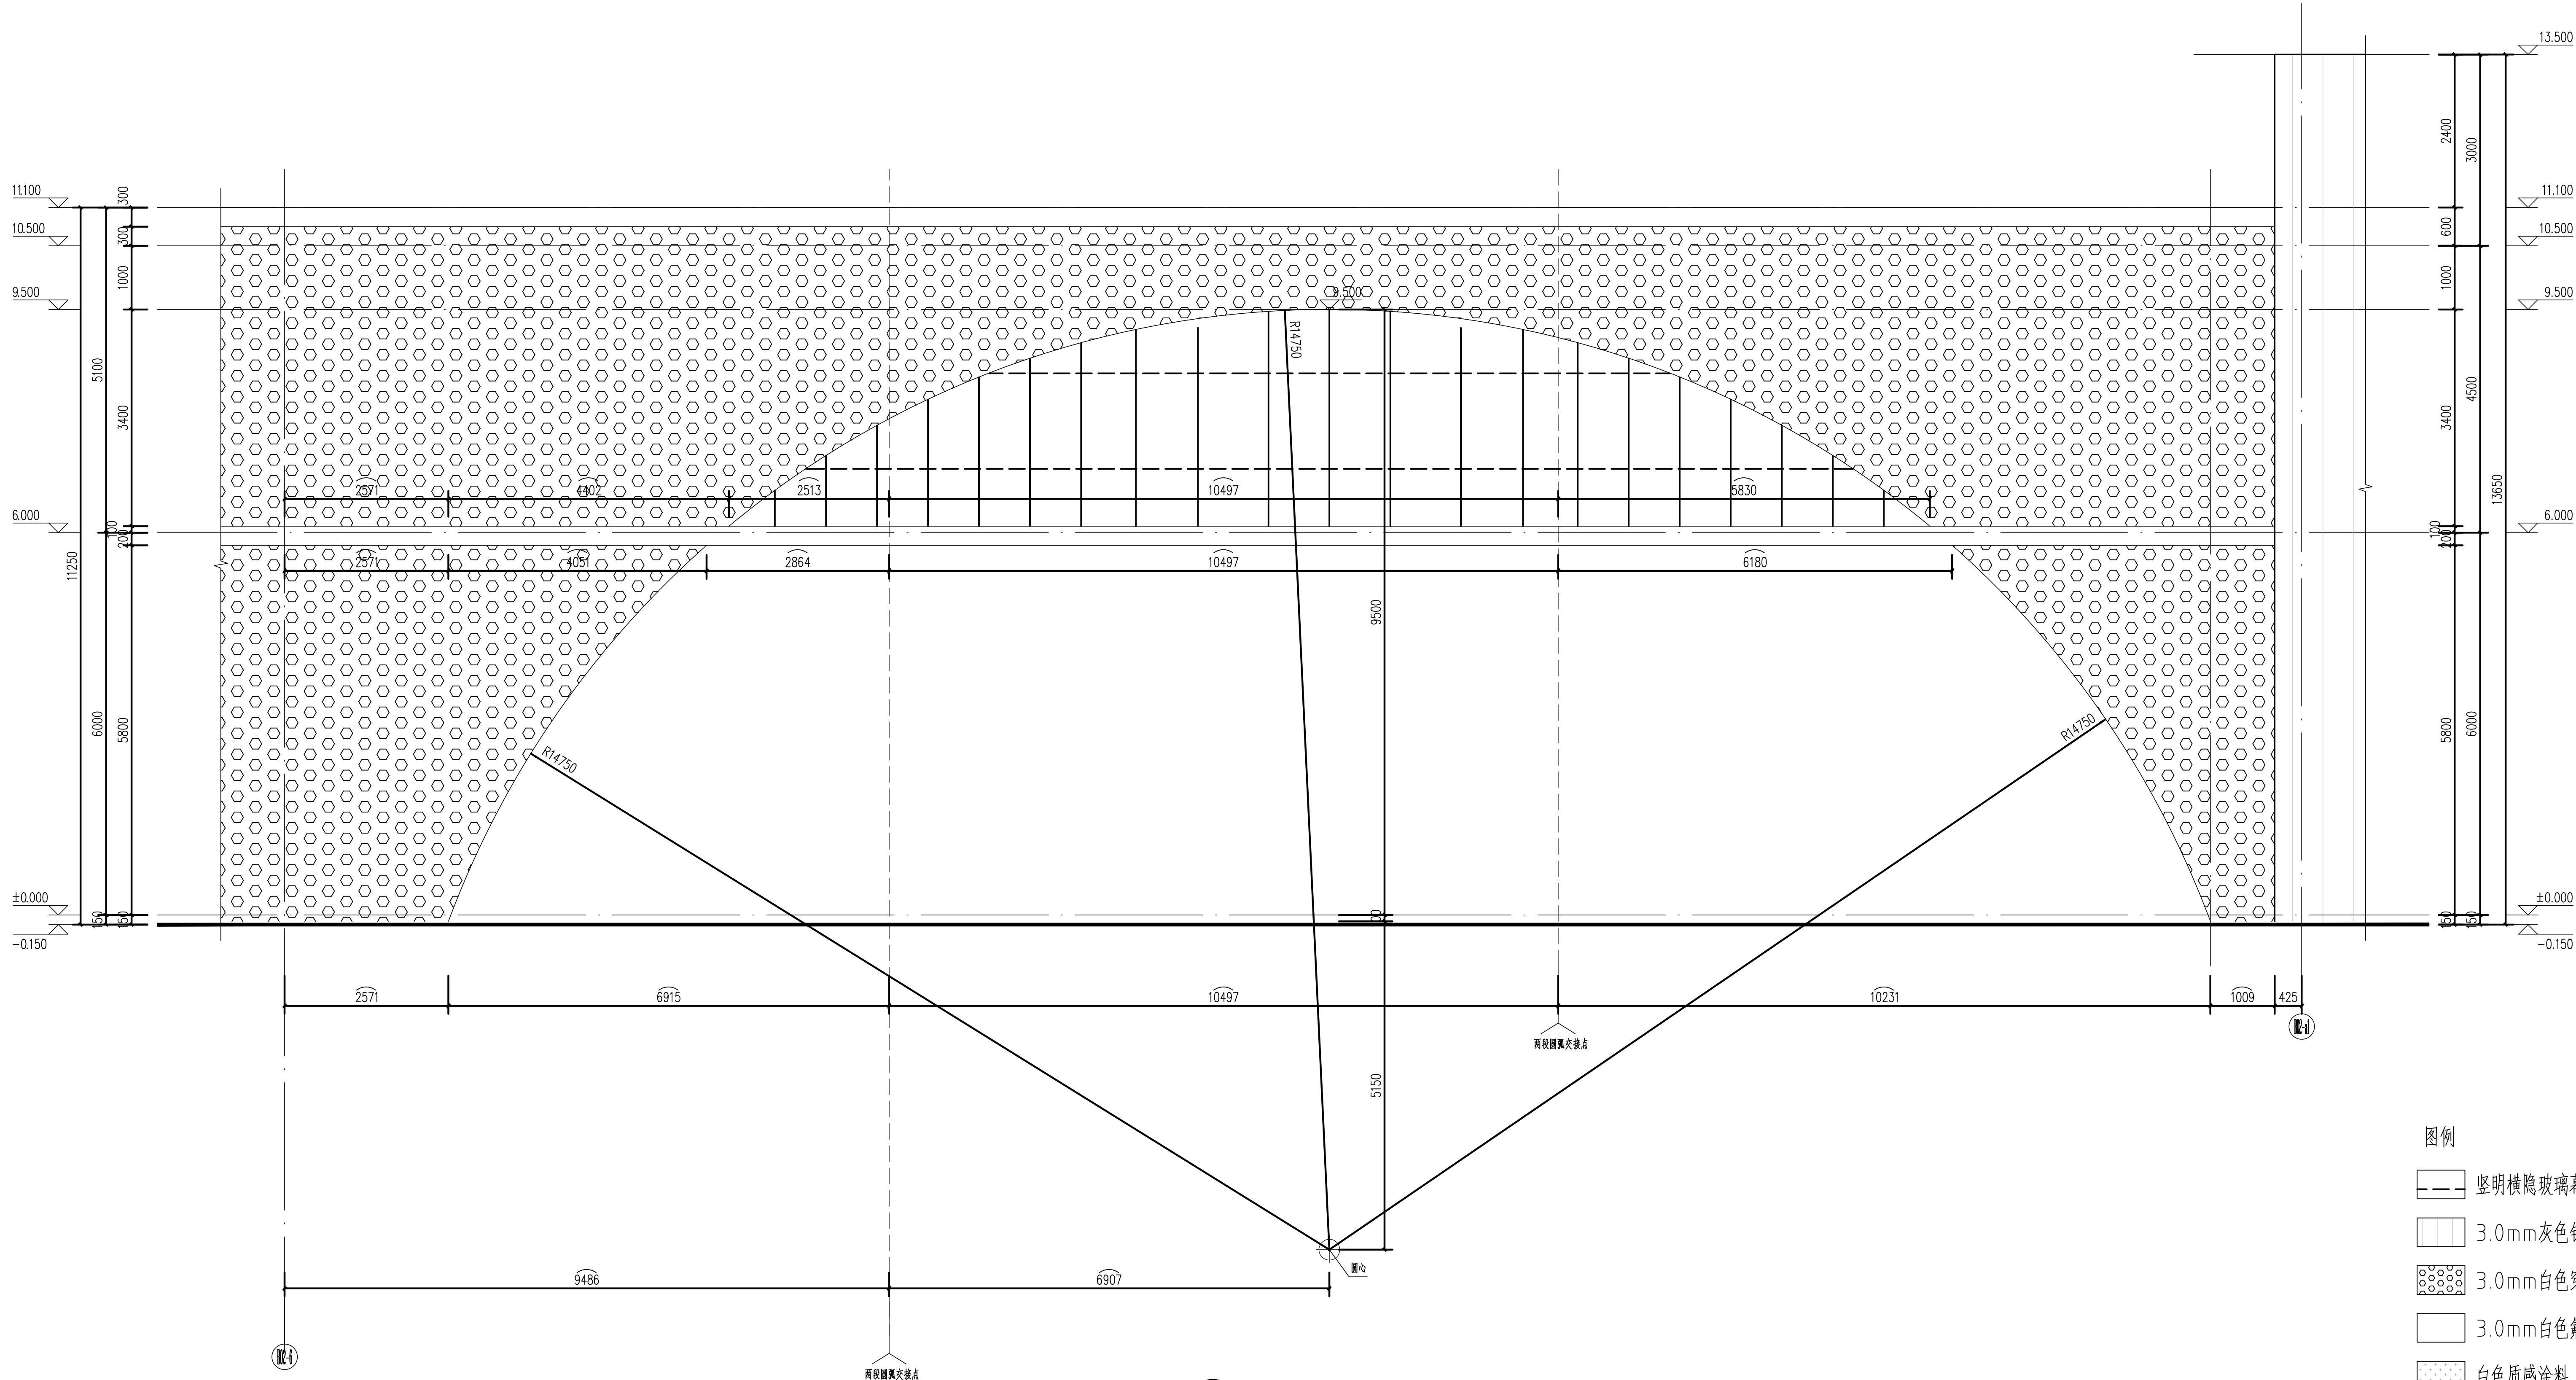

图例

- 竖明横隐玻璃幕墙
- 3.0mm灰色铝镁锰板
- 3.0mm白色穿孔氟碳铝单板
- 3.0mm白色氟碳铝单板
- 白色质感涂料

② 立面展开放样图(二) 1:50

设计单位 Design Institute		
<div>江苏省科佳设计集团股份有限公司</div> <div>Jiangsu Kejia Design Group Co., Ltd.</div> <div>设计证书号: A132000490</div>		
注册 NOTES		
建设单位 Client		
佛冈县创盈开发有限公司		
项目名称 Project Name	佛冈县·龙凤堡·公园综合项目	
子项名称 Sub-Project	B02	
项目负责人 Principal in charge	白 杨	
专业负责人 Discipline Responsible	白 杨	
工程编号 Project No.		
职 责 Responsibility	姓 名 Name	签 字 Signature
审 定 Approved by	白 杨	
审 核 Reviewed by	华国洪	
复 核 Checked by	金秀玉	
设 计 Designed by	韩骏峰	
绘 图 Drawn by	韩骏峰	
图纸名称 Sheet Title	立面展开放样图(二)	
专 业 Discipline	建 筑	阶 段 Stage
日 期 Date	26.06	阶 码 Stage No.
比 例 proportion	1:50	版 次 Rev.
图 号 Sheet No.	J-B02-07	
执业签章 Registration Stamp		
出图签章 Release Stamp		
本图须加盖出图签章, 否则一律无效 (Must add Release Stamp, otherwise it is invalid)		