


|    |  |     |    |  |  |     |
|----|--|-----|----|--|--|-----|
| 工艺 |  | 结构  | 条件 |  |  |     |
| 总图 |  | 给排水 | 暖通 |  |  |     |
| 建筑 |  | 暖通  | 电气 |  |  | 给排水 |

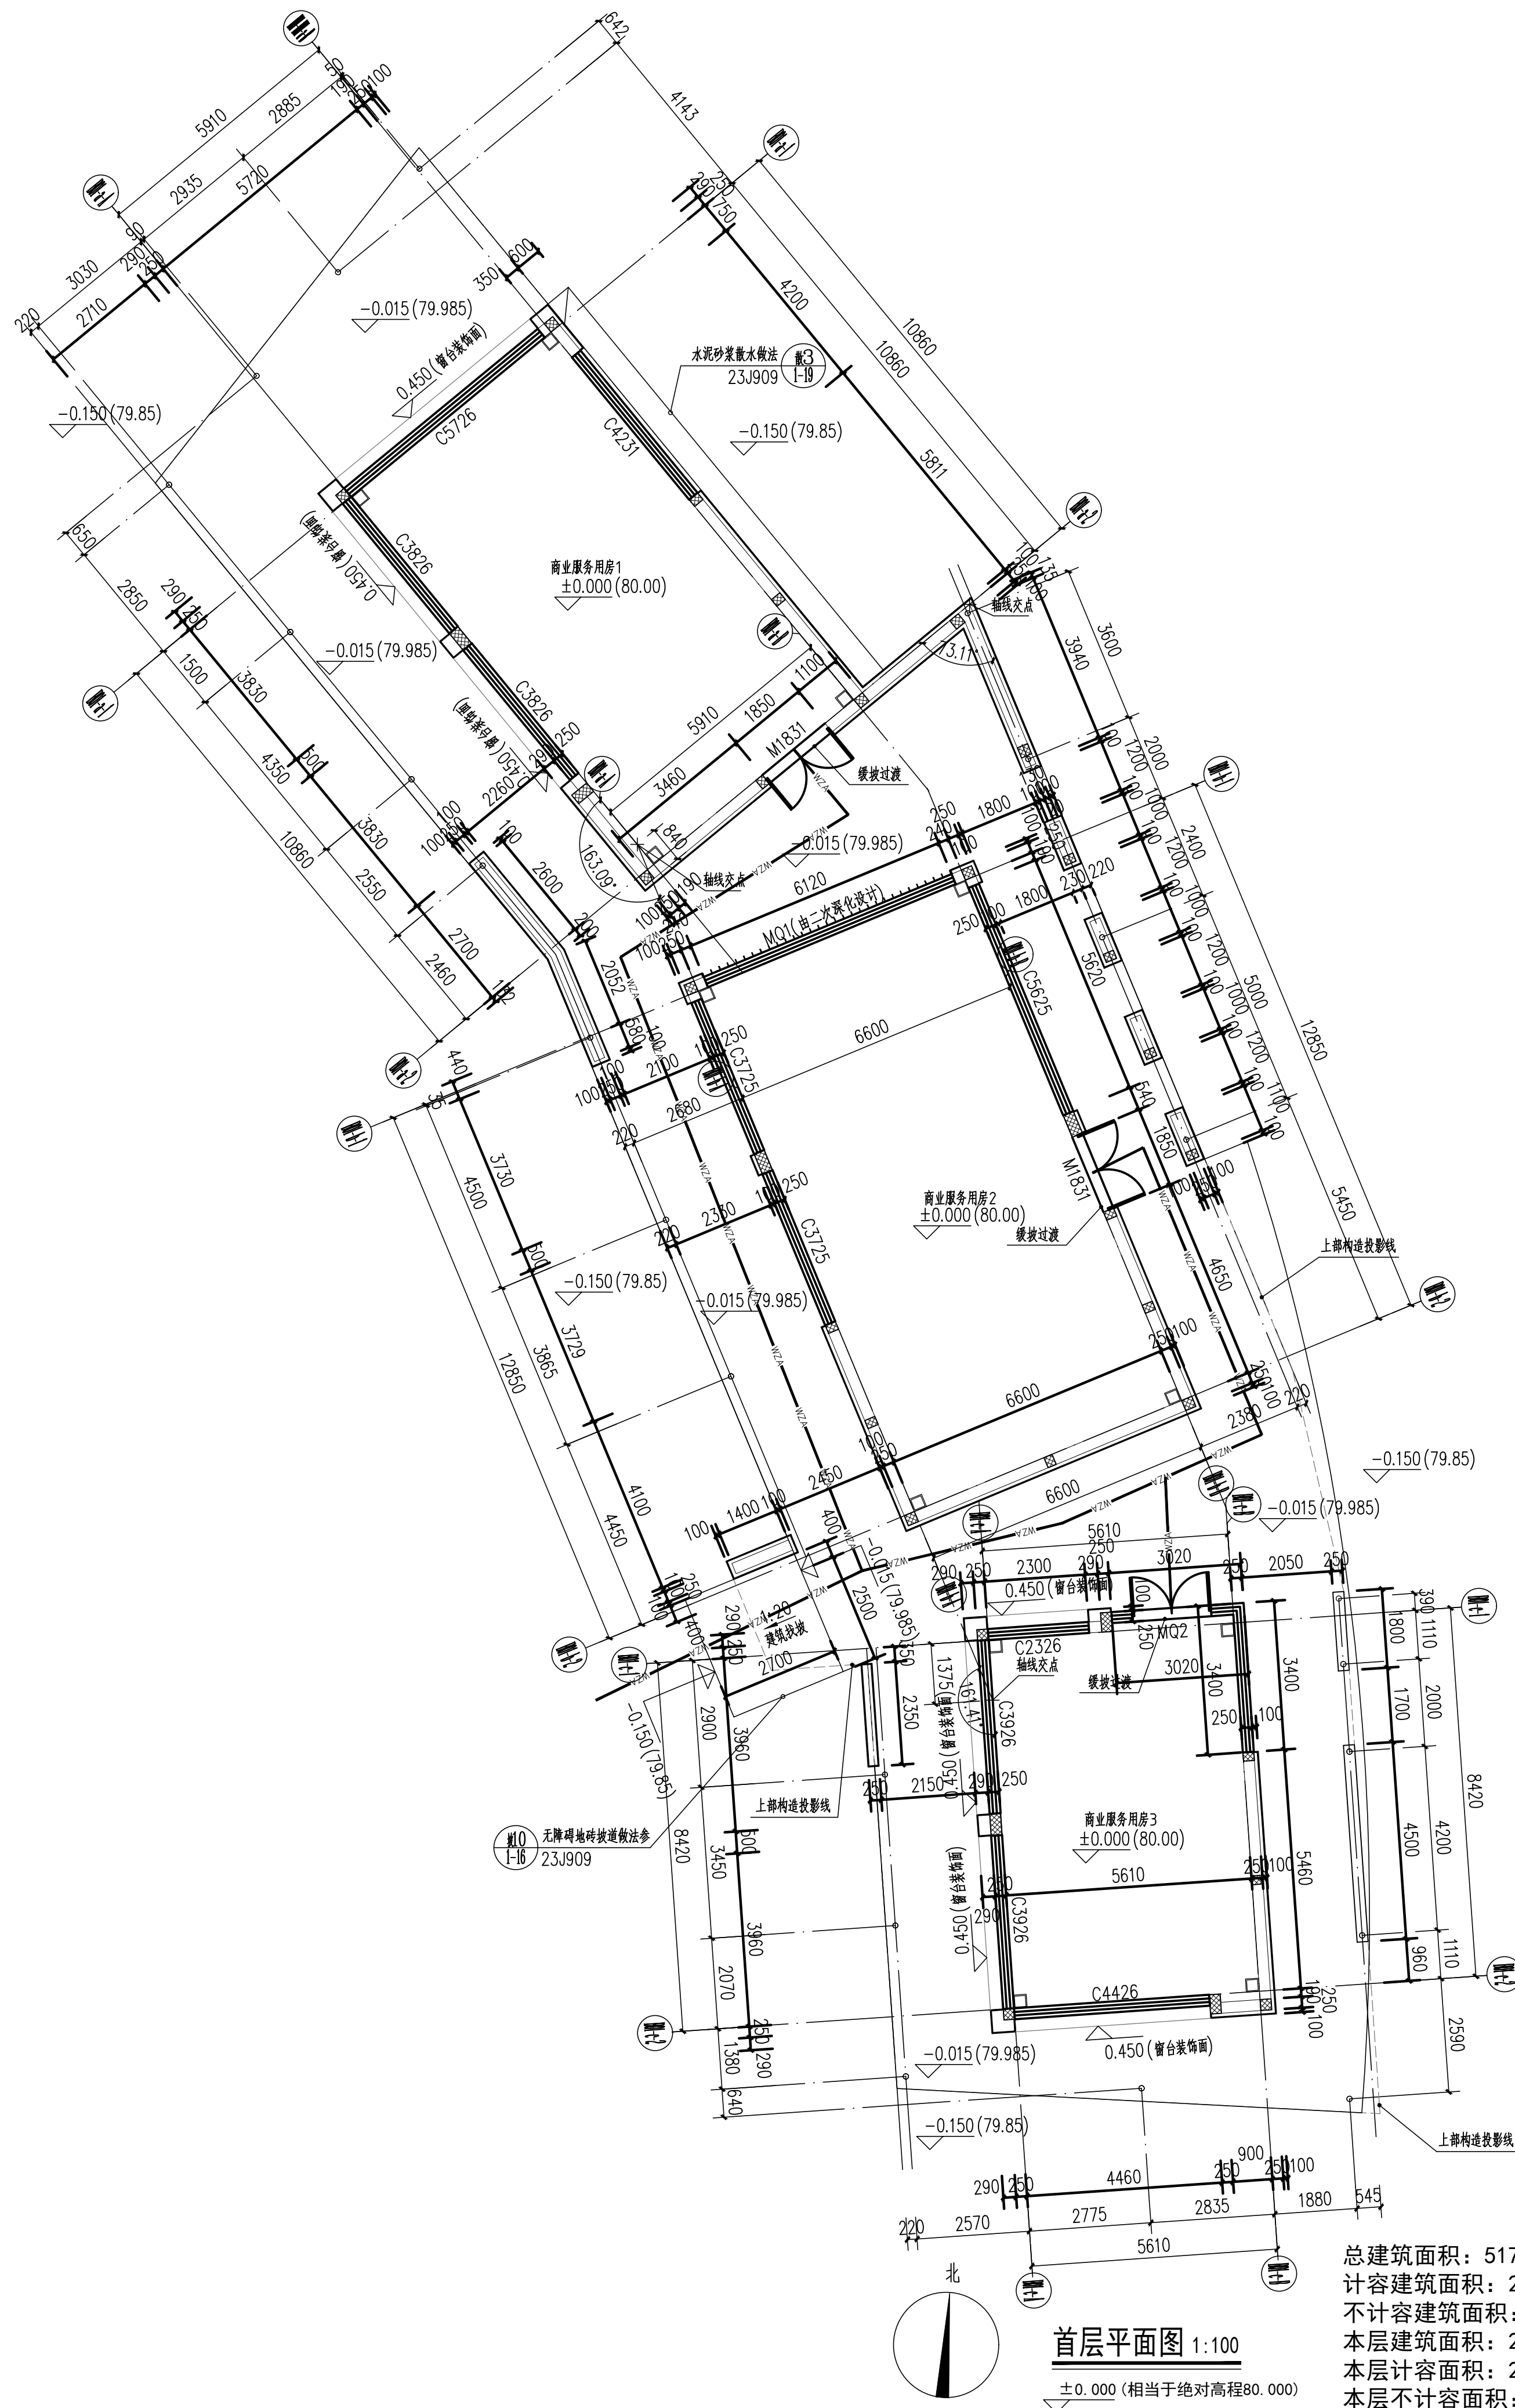

构造柱: 建筑图构造柱所在位置仅供参考详细以结施图为主

总建筑面积：517.13m<sup>2</sup>  
计容建筑面积：223.49m<sup>2</sup>  
不计容建筑面积：293.64m<sup>2</sup>  
本层建筑面积：223.49m<sup>2</sup>  
本层计容面积：223.49m<sup>2</sup>  
本层不计容面积：293.64m<sup>2</sup>

本图须加盖出图签章, 否则一律无效  
Invalid Unless Stamped