
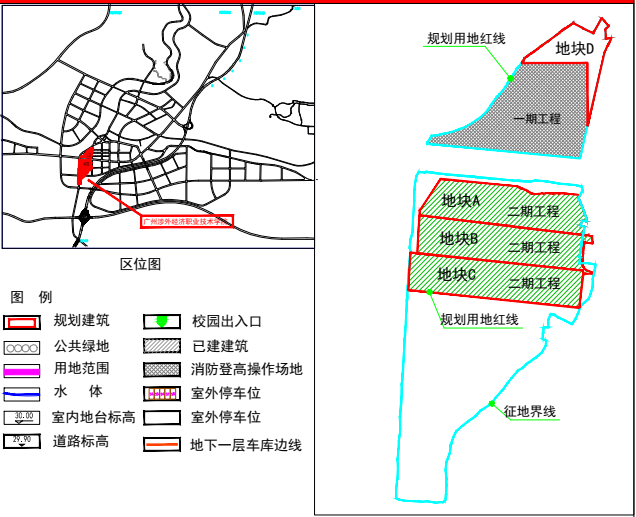


变更建设工程设计方案总平面图批前公示

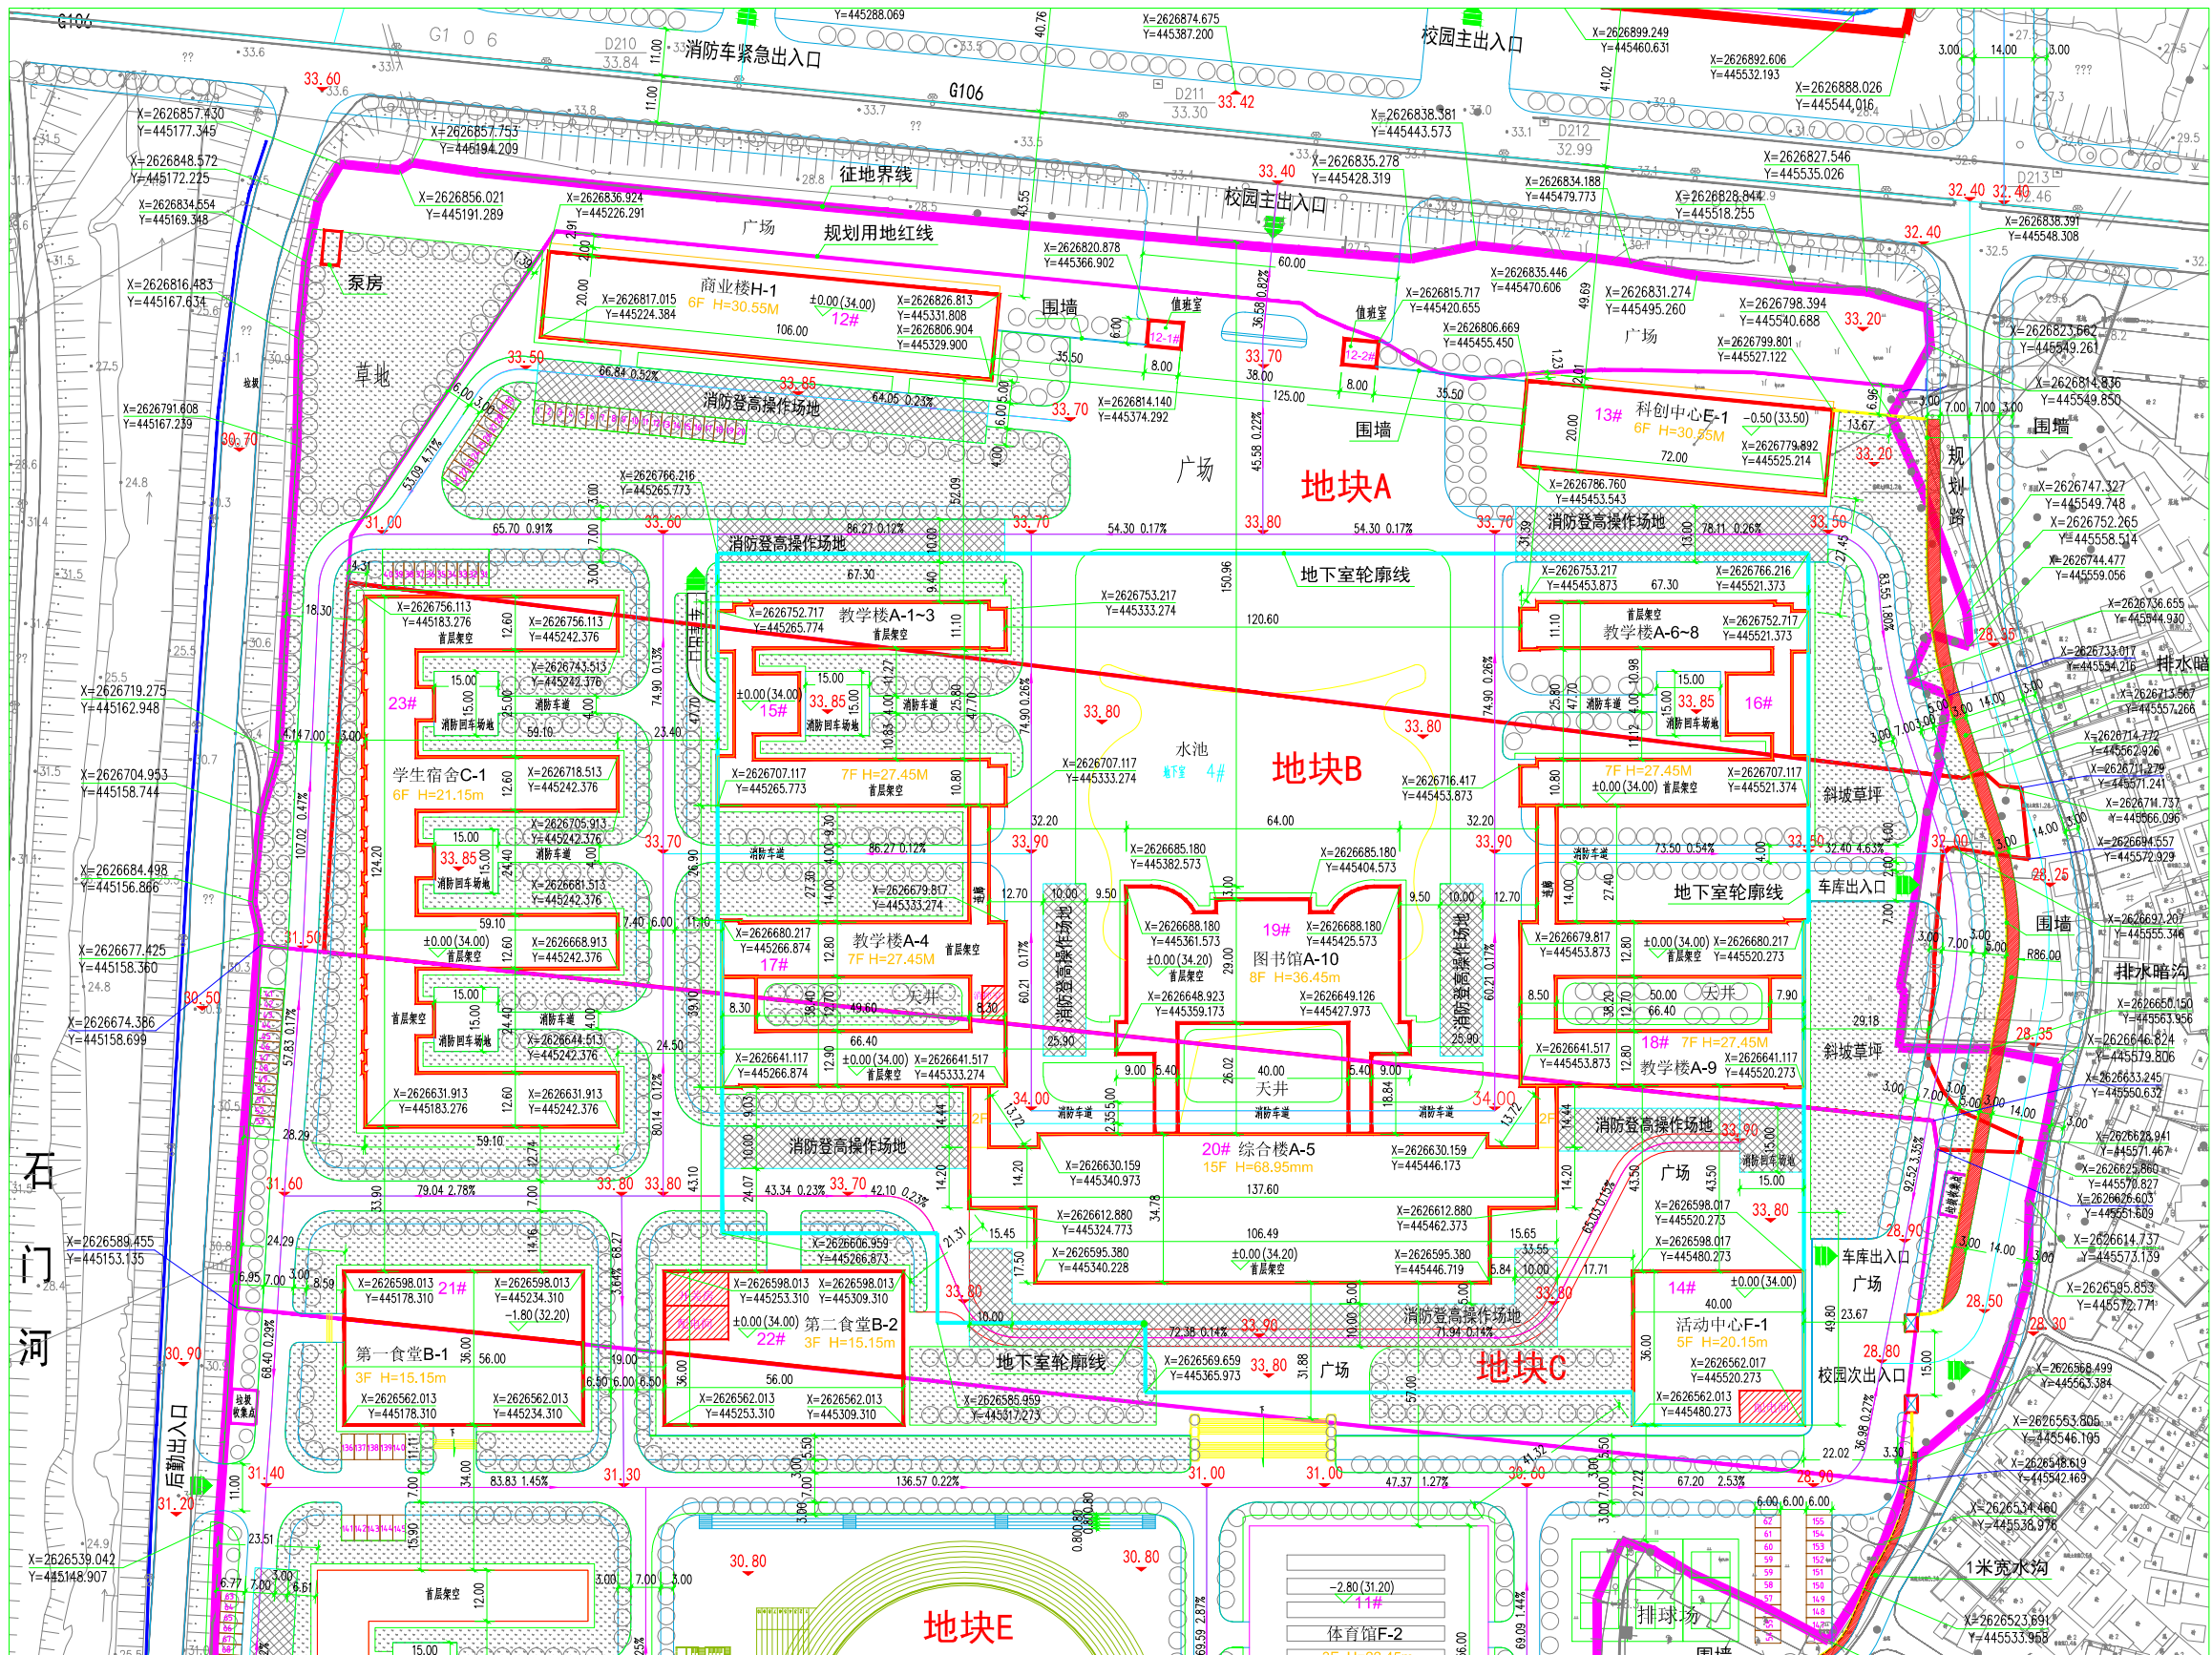

地块 A、B、C 经济技术指标表									
序号	名称	单位	数量	备注	序号	名称	单位	数量	备注
1	总建筑面积	m ²	32597.60		11	地上总建筑面积	m ²	1656.50	

规划总面图 1:500