


已批准建设工程设计方案总平面图

广州涉外经济职业技术学院汤塘校区修建性详细规划

总平面规划图

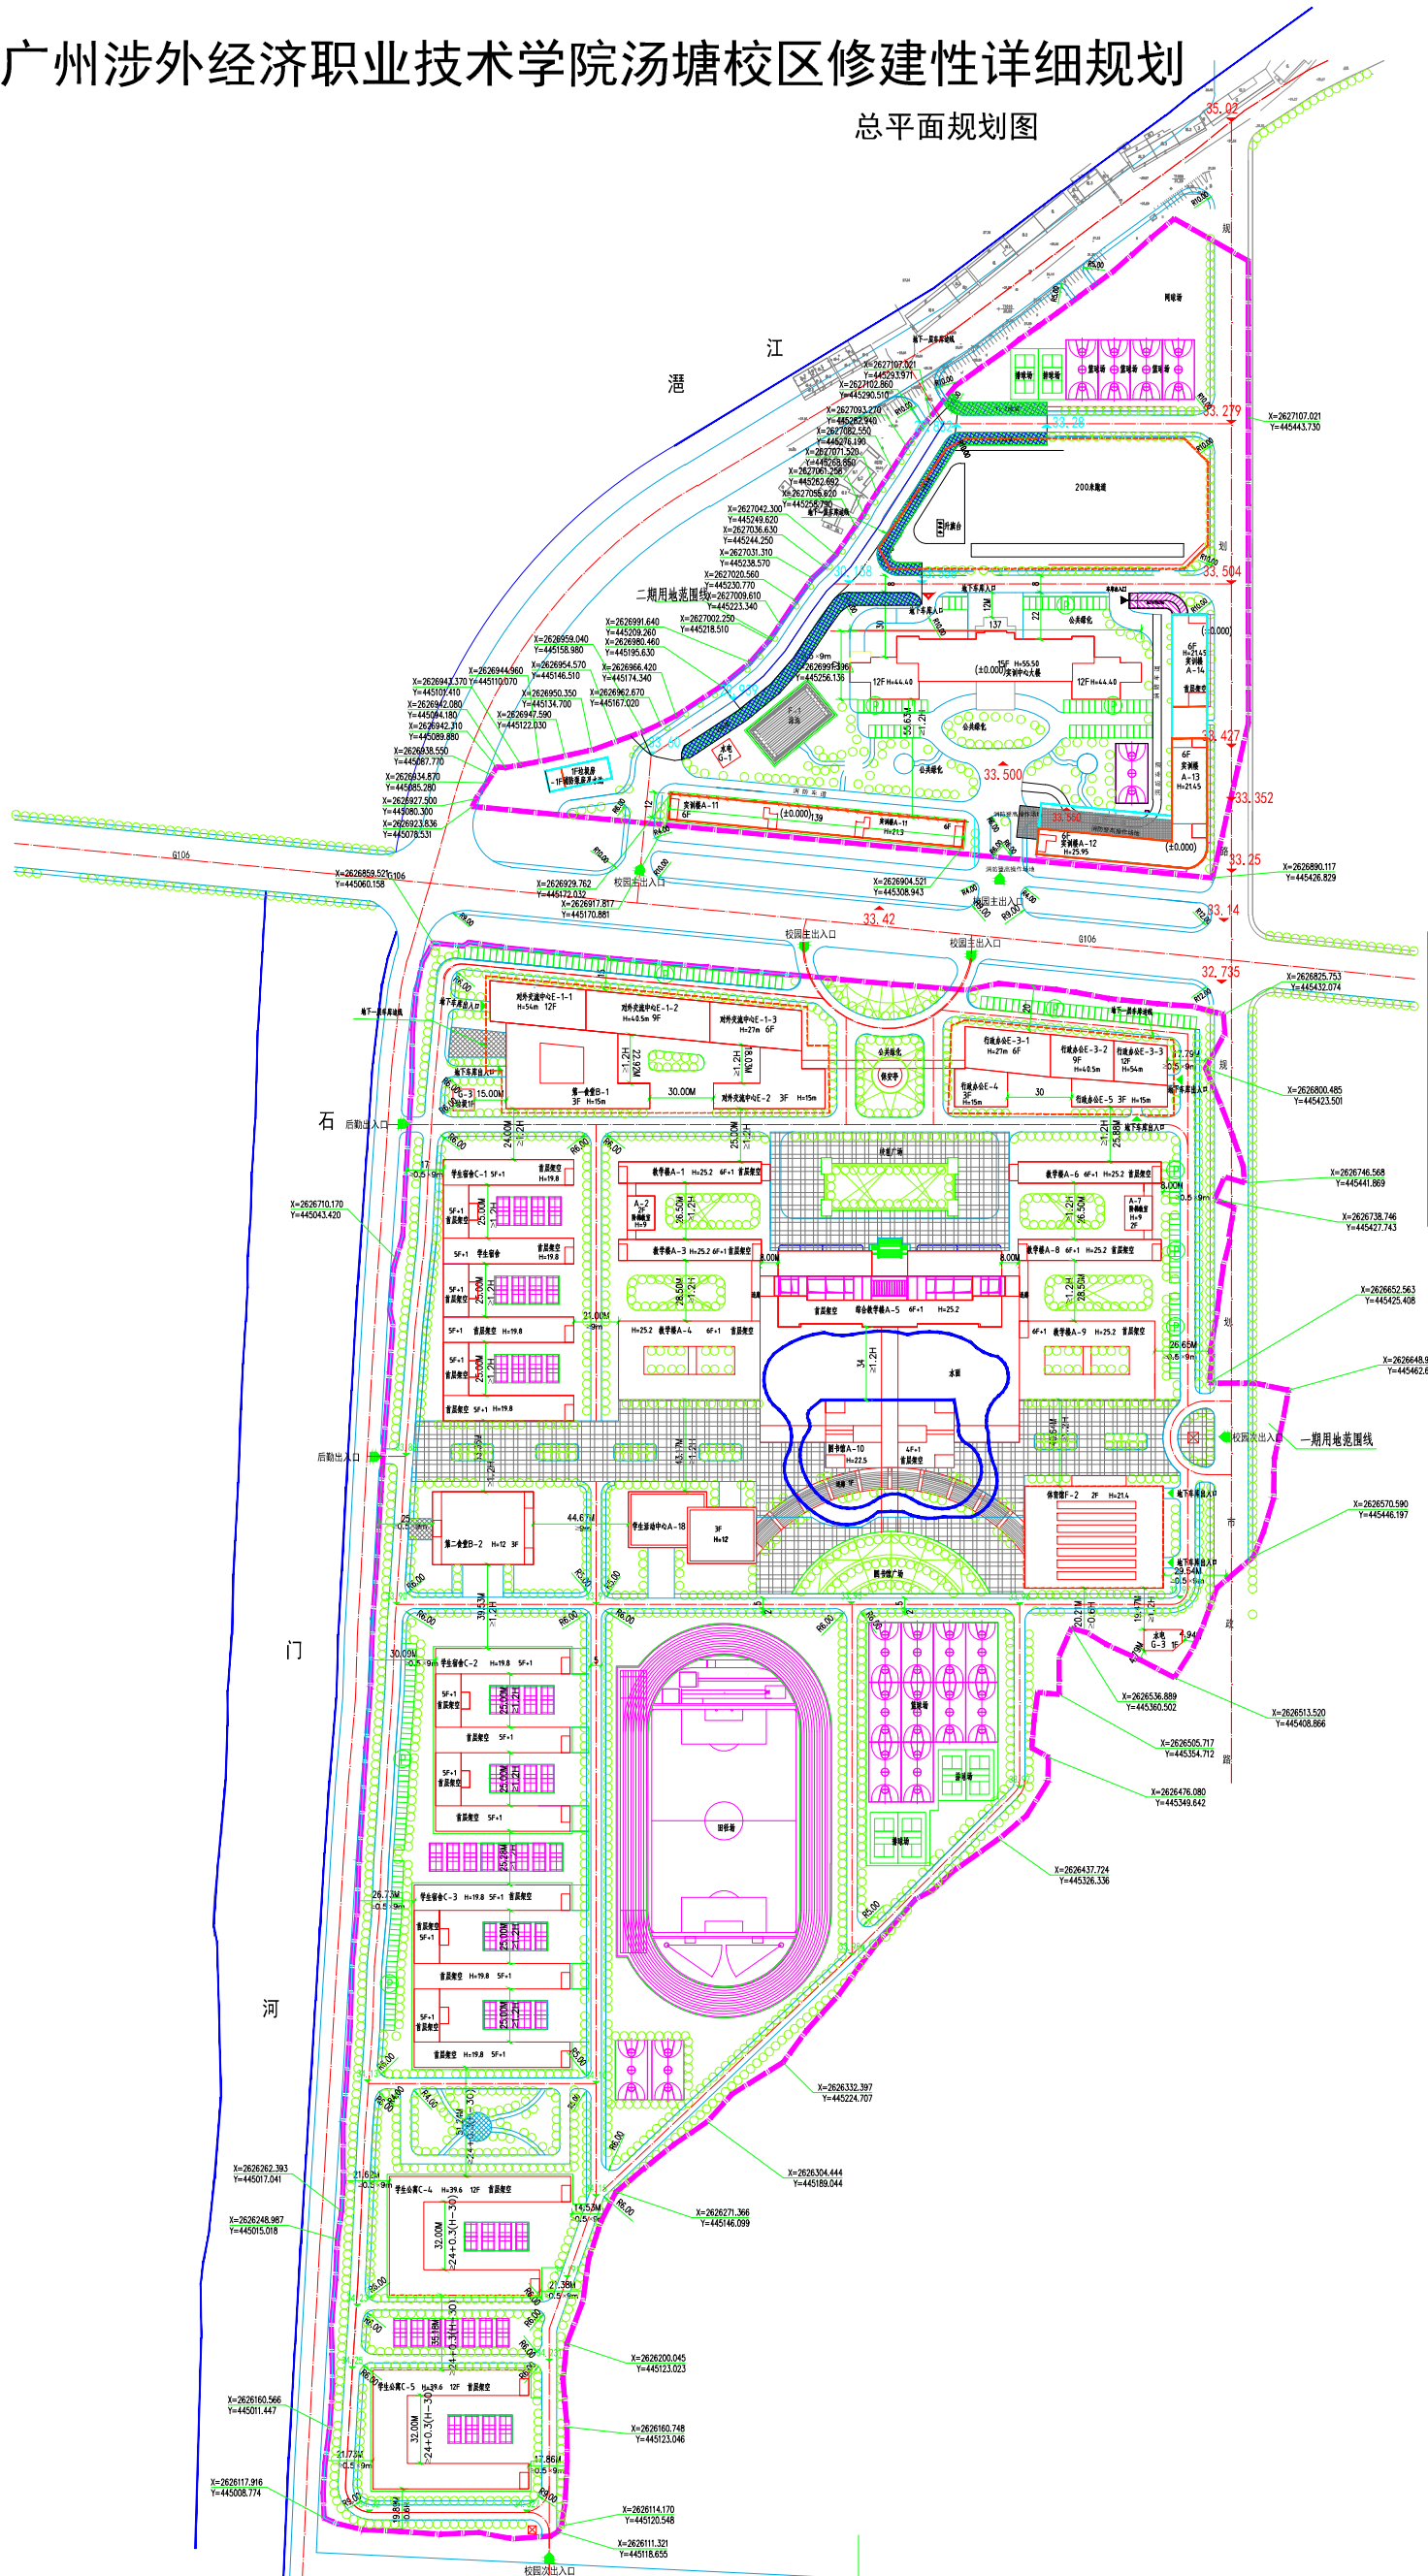

北

1:1000

地块经济技术指标		
项目	数量	备注

图例

- 规划建筑
- 公共绿地
- 用地范围
- 地下一层车库边线
- 水体
- 室内地台标高
- 道路标高
- 校园出入口

