


建设工程设计方案总平面图批前公示

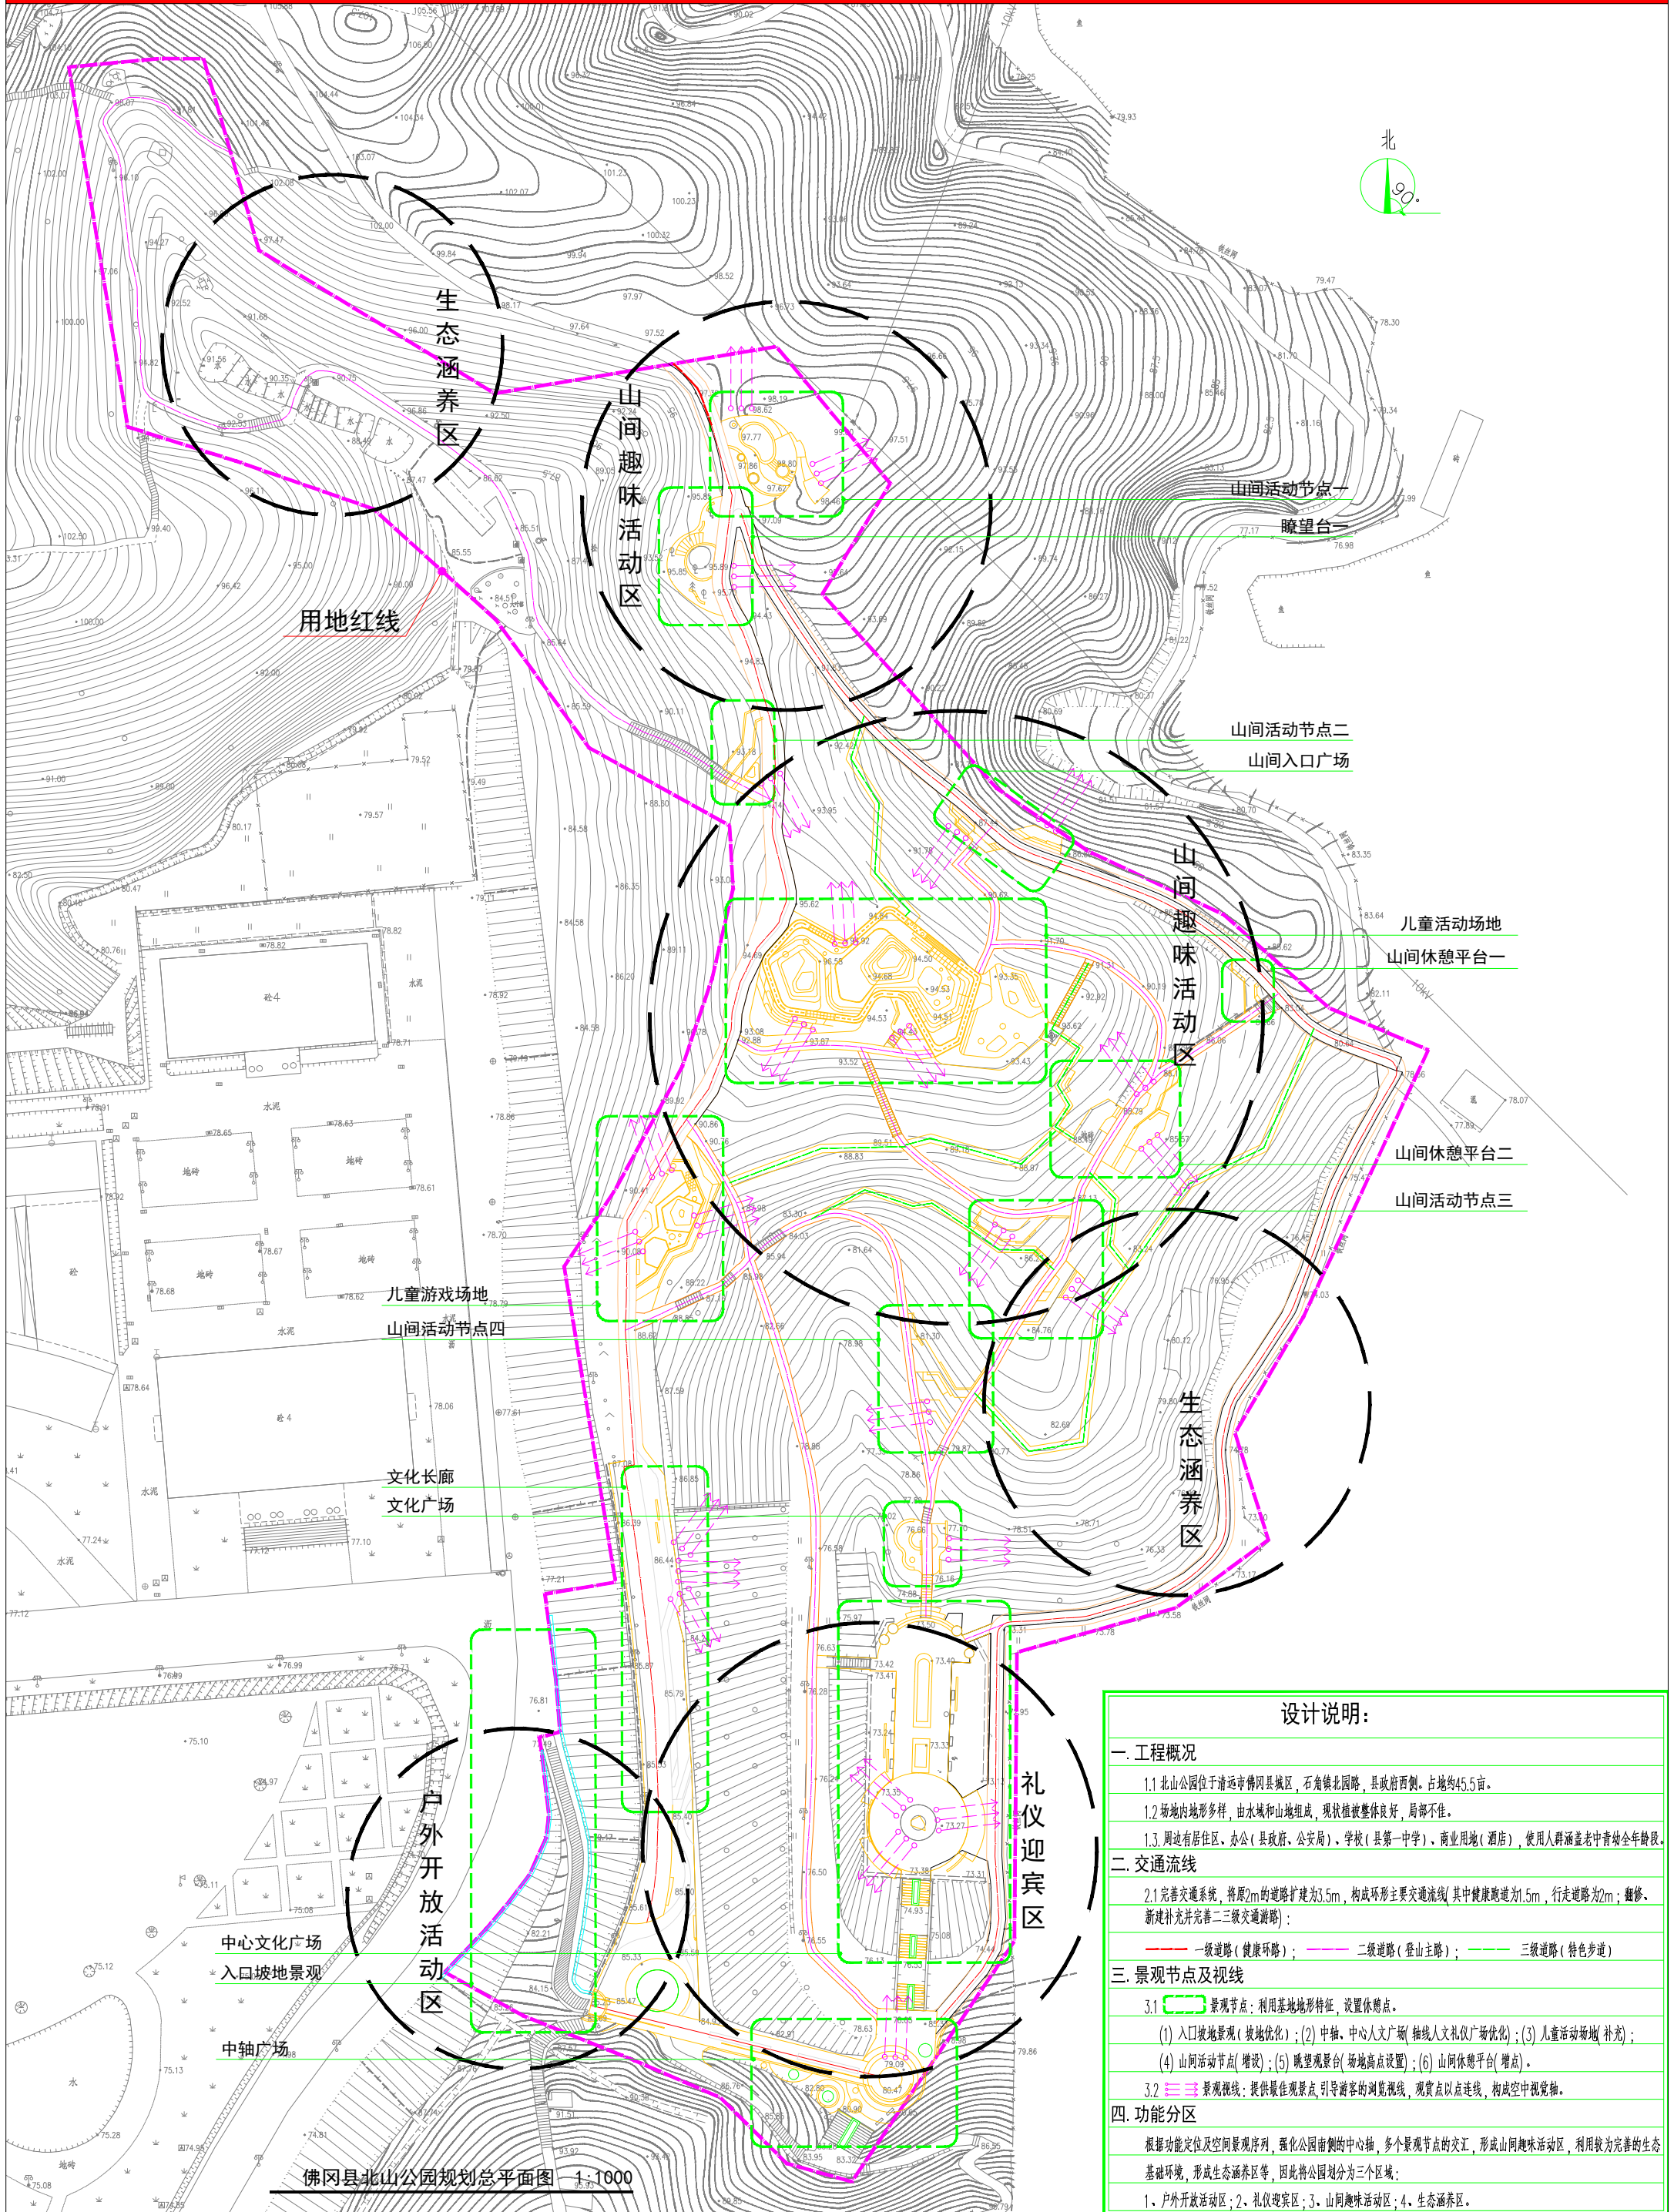

佛冈县北山公园规划总平面图 1:1000

设计说明:

一. 工程概况

- 1.1 北山公园位于清远市佛冈县城区，石角镇北园路，县政府西侧。占地约45.5亩。
- 1.2 场地内地形多样，由水域和山地组成，现状植被整体良好，局部不佳。
- 1.3 周边有居住区、办公（县政府、公安局）、学校（县第一中学）、商业用地（酒店），使用人群涵盖老中青幼全年龄段。

二. 交通流线

- 2.1 完善交通系统，将原2m的道路扩建为3.5m，构成环形主要交通流（其中健康跑道为1.5m，行走道路为2m；翻修、新建补充并完善二三级交通游路）：

— 一级道路（健康环路）； — 二级道路（登山主路）； — 三级道路（特色步道）

三. 景观节点及视线

- 3.1 景观节点：利用基地地形特征，设置休憩点。
 (1) 入口坡地景观（坡地优化）；(2) 中轴、中心人文广场（轴线人文礼仪广场优化）；(3) 儿童活动场地（补充）；
 (4) 山间活动节点（增设）；(5) 眺望观景台（场地高点设置）；(6) 山间休憩平台（增点）。
- 3.2 景观视线：提供最佳景观点，引导游客的浏览视线，观赏点以点连线，构成空中视觉轴。

四. 功能分区

根据功能定位及空间景观序列，强化公园南侧的中心轴，多个景观节点的交汇，形成山间趣味活动区，利用较为完善的生态基础环境，形成生态涵养区等，因此将公园划分为三个区域：

- 1、户外开放活动区；2、礼仪迎宾区；3、山间趣味活动区；4、生态涵养区。