


宗地图

单位：米

地址：佛冈县石角镇振兴中路172号 权利人：佛冈县农村信用合作联社

地籍图号：
宗地面积 1399.70平方米

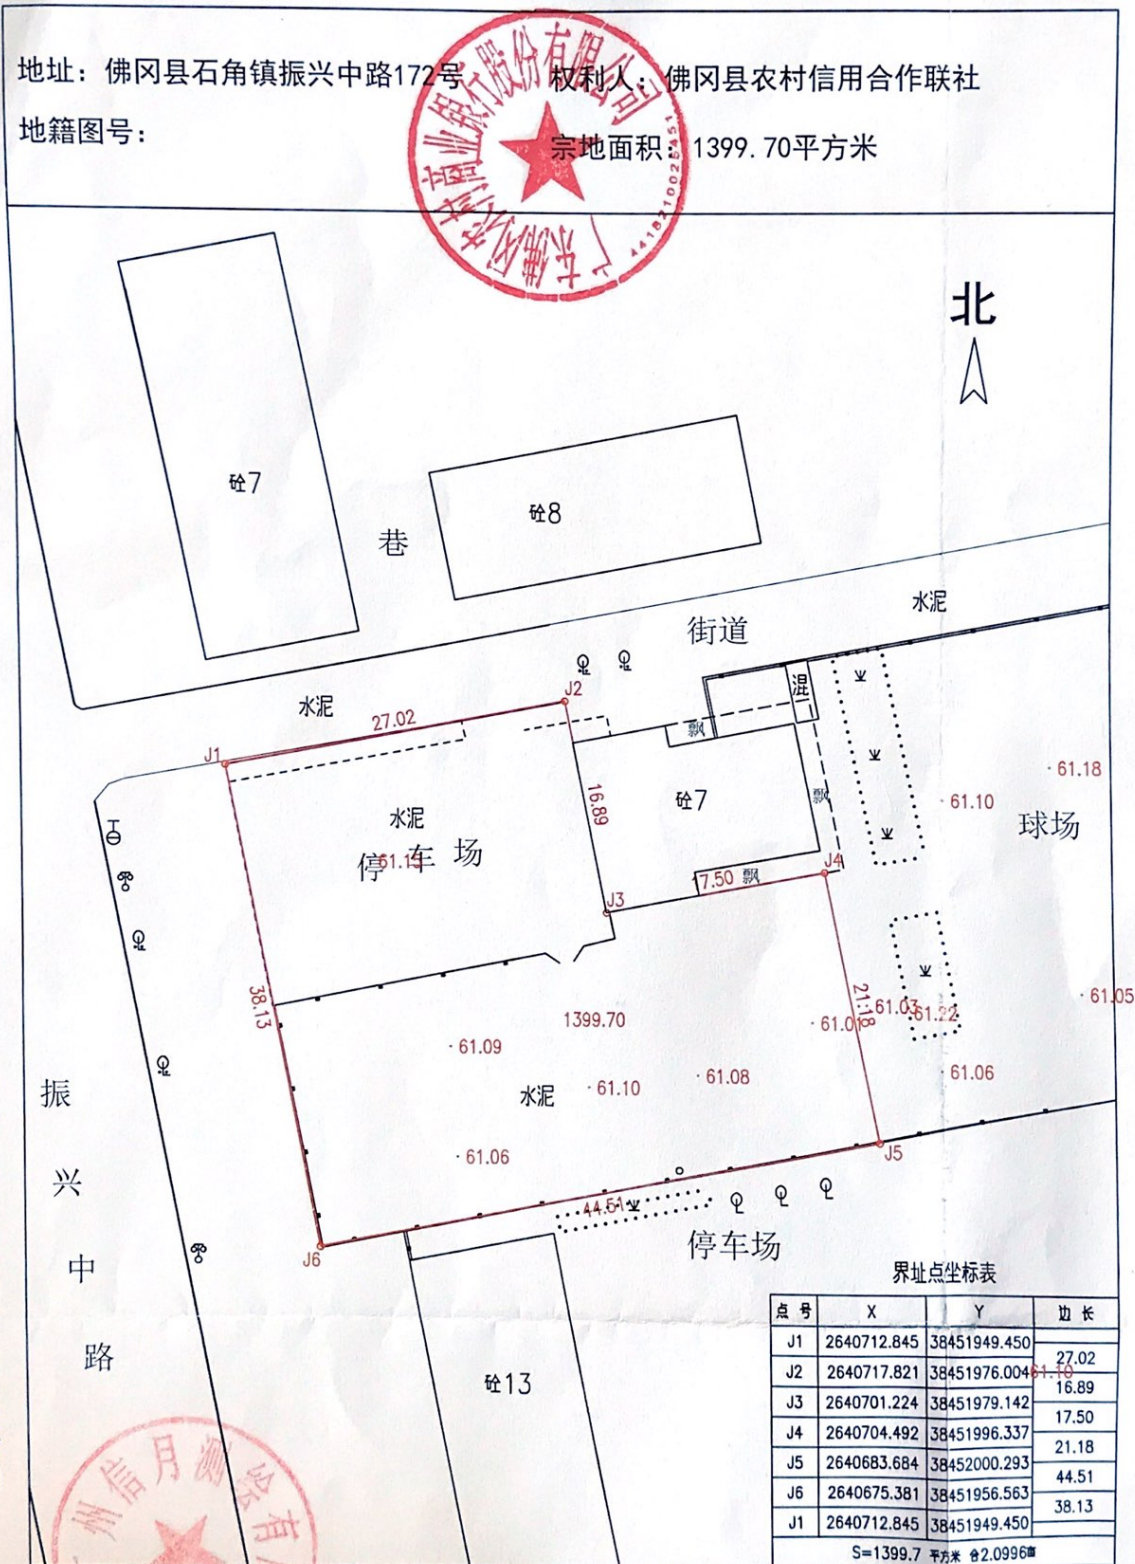

广州信月测绘有限公司

界址点坐标表

点号	X	Y	边长
J1	2640712.845	38451949.450	27.02
J2	2640717.821	38451976.004	16.89
J3	2640701.224	38451979.142	17.50
J4	2640704.492	38451996.337	21.18
J5	2640683.684	38452000.293	44.51
J6	2640675.381	38451956.563	38.13
J1	2640712.845	38451949.450	
S=1399.7 平方米			±2.0996

绘图日期：2020年9月
2000国家大地坐标系

1:500

测量员：冯焯彬
绘图员：冯焯彬
检查员：冯桂洪

宗地图


单位：米

地址：佛冈县石角镇振兴中路172号

权利人：佛冈县农村信用合作联社等13户

地籍图号：

宗地面积：295.00平方米

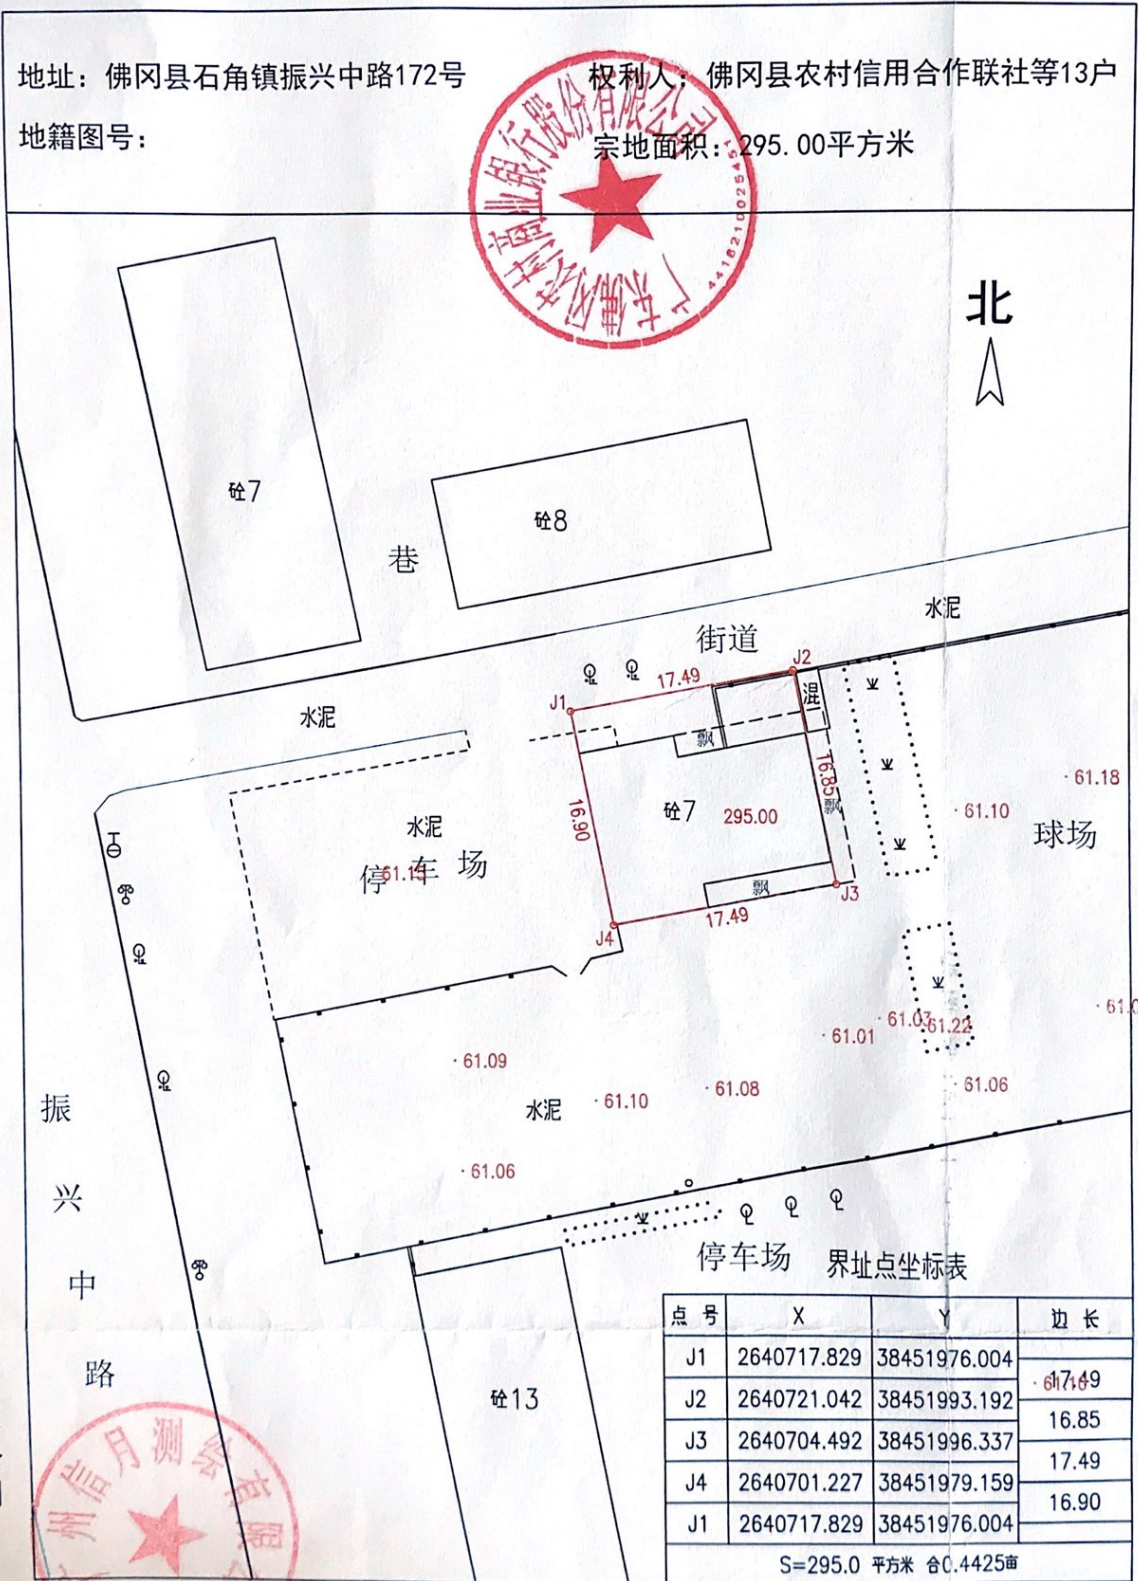

广州信月测绘有限公司



停车场 界址点坐标表

点号	X	Y	边长
J1	2640717.829	38451976.004	17.49
J2	2640721.042	38451993.192	16.85
J3	2640704.492	38451996.337	17.49
J4	2640701.227	38451979.159	16.90
J1	2640717.829	38451976.004	
S=295.0 平方米 合0.4425亩			

绘图日期：2020年9月
2000国家大地坐标系

1:500

测量员：冯焯彬
绘图员：冯焯彬
检查员：冯桂洪