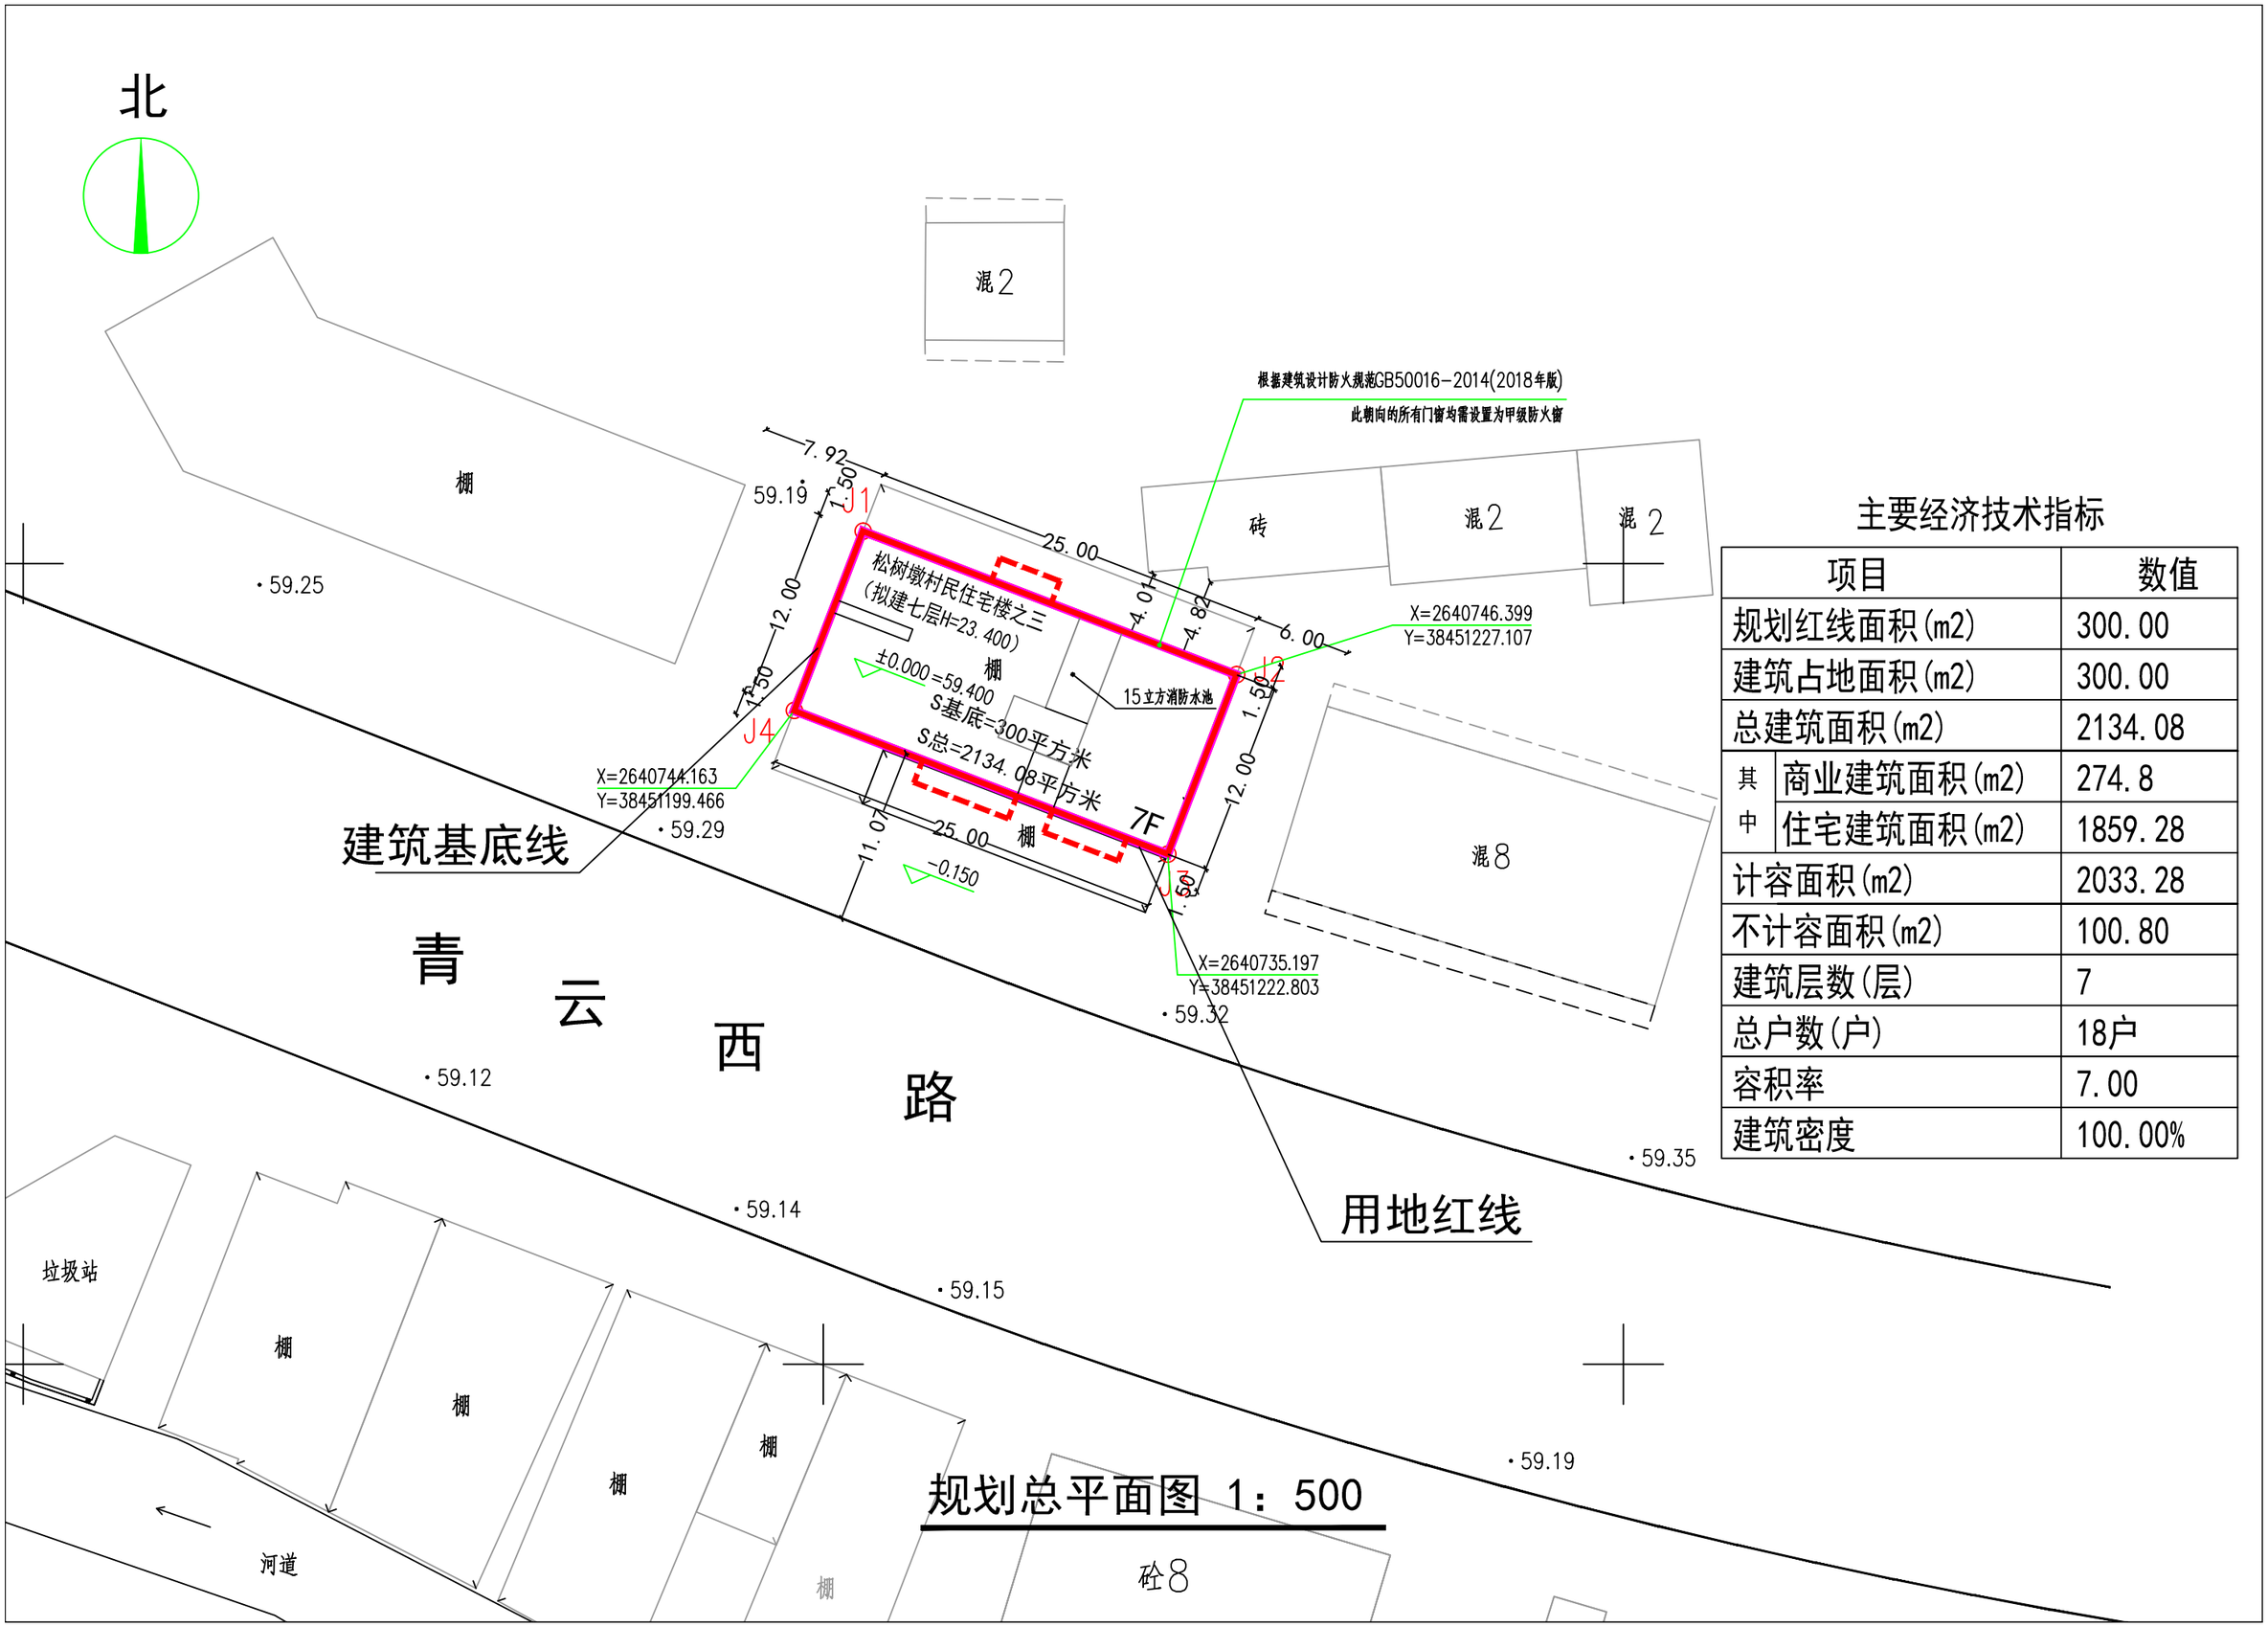

主要经济技术指标

项目		数值
规划红线面积(m2)		300.00
建筑占地面积(m2)		300.00
总建筑面积(m2)		2134.08
其中	商业建筑面积(m2)	274.8
	住宅建筑面积(m2)	1859.28
计容面积(m2)		2033.28
不计容面积(m2)		100.80
建筑层数(层)		7
总户数(户)		18户
容积率		7.00
建筑密度		100.00%

规划总平面图 1：500