


建 筑	潘泽兵		暖 通	叶建新	
结 构	方 力				
电 气	郑山华				
给 排 水	赵雨南				

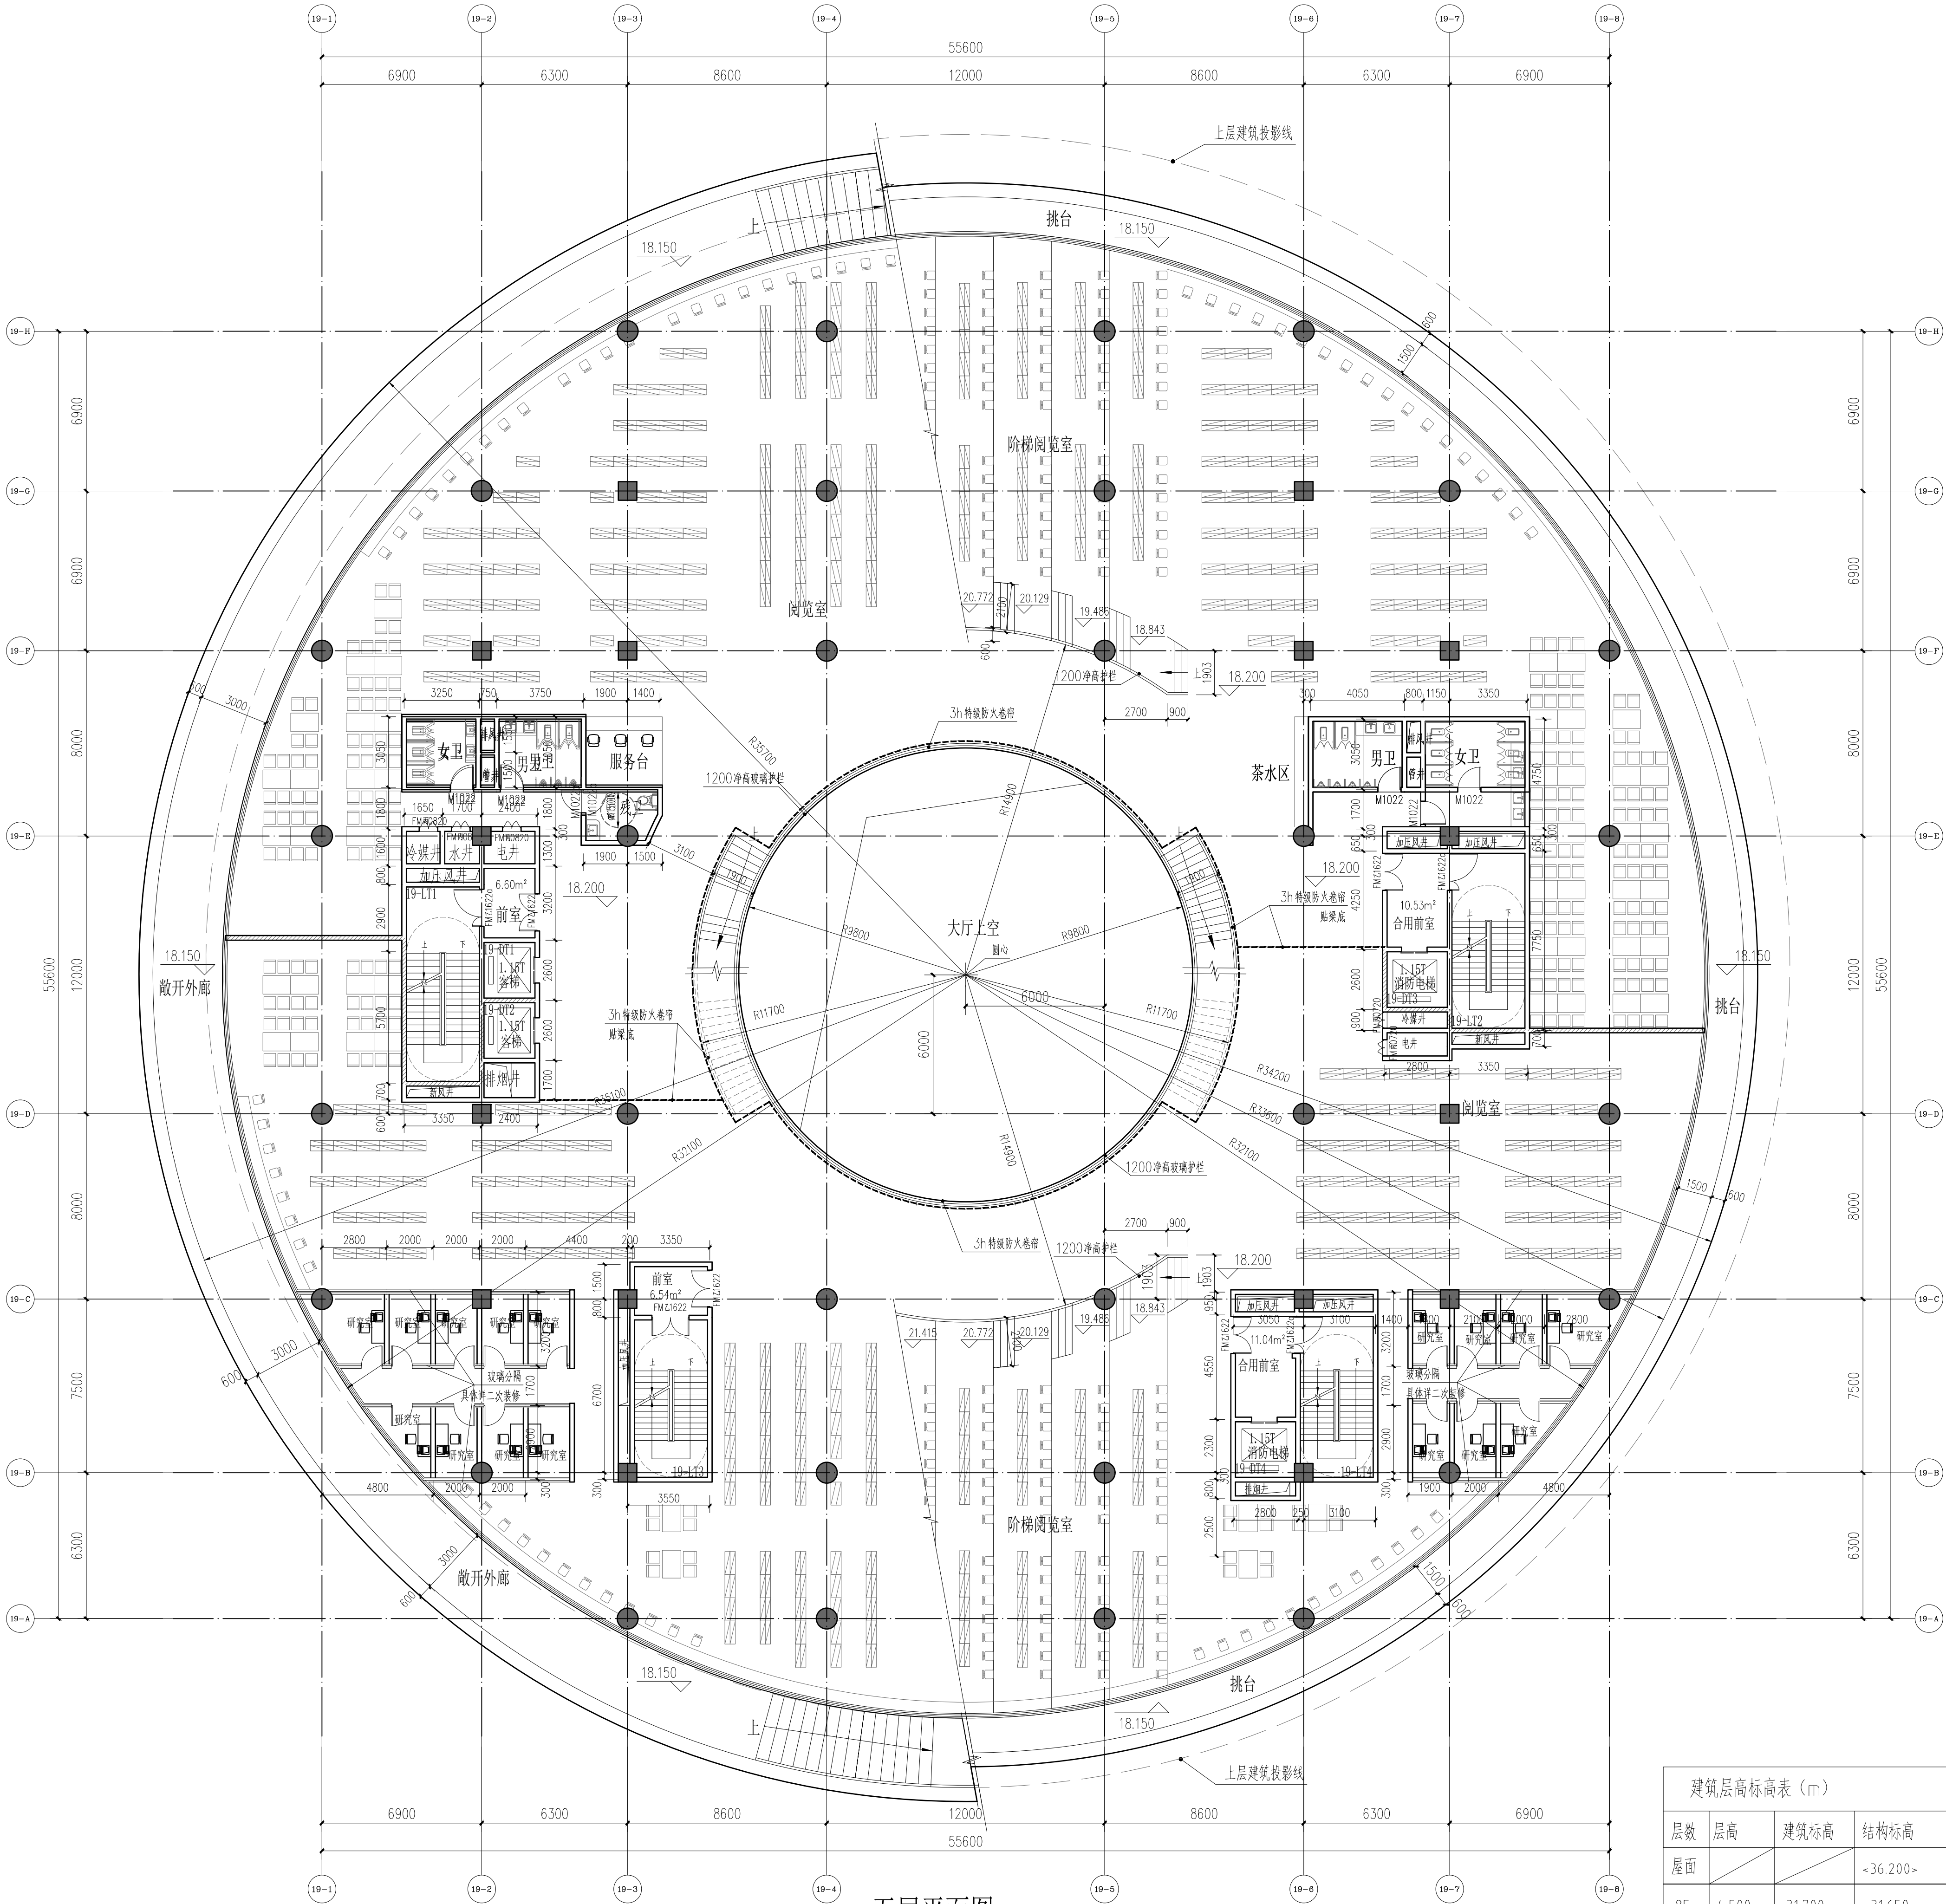

五层平面图 1:100

建筑面积：3121.03m<sup>2</sup>  
计容面积：3306.65m<sup>2</sup>

本层书架454个，藏书190680本  
本层座位436个

注：【清远市】城市规划管理技术规定：附录三的第三点的第六小点：建筑物的阳台，不论凹阳台、挑阳台、封闭阳台、不封闭阳台均按其水平投影面积的一半计算，当进深超过1.8米的各类阳台，均按全面积计入容积率。

建筑层高标高表 (m)			
层数	层高	建筑标高	结构标高
屋面			<36.200>
8F	4.500	31.700	<31.650>
7F	4.500	27.200	<27.150>
6F	4.500	22.700	<22.650>
5F	4.500	18.200	<18.150>
4F	4.500	13.700	<13.650>
3F	4.500	9.200	<9.150>
2F	4.500	4.700	<4.650>
1F	4.700	±0.000	<-0.050>

设计编号 PROJECT NO. 24S001-3		审 定 APPROVAL 项目负责人 甘建伟 项目技术负责人 潘泽兵 专业负责人 甘建伟 校 对 罗广荣 设 计 吴桂欣 校 对 吴桂欣 图 名 五层平面图 图 号 JS-05 阶 段 单体建筑 专 业 建筑 图 名 按图 日 期 2024-05		项 目 PROJECT 广州涉外经济职业技术学院 图书馆校区图书馆A-10		建 设 单 位 CLIENT 广州涉外经济职业技术学院		注 意 事 项 NOTE 1. 本图仅供设计使用，不得用于其他用途。 2. 施工过程中如发现与设计不符之处，应及时与设计单位沟通。 3. 施工过程中如发现与设计不符之处，应及时与设计单位沟通。		注册执业章 REGISTERED SEAL 注册执业章 REGISTERED SEAL		院 内 图 章 COURT PROJECT SEAL		奥 华 建 筑 设 计 有 限 公 司 AMWA architectural design (Guangdong) Co., Ltd. 注册建筑师：0144011733 注册结构师：0144011733 注册给排水工程师：0144011733	
------------------------------	--	--	--	--	--	-----------------------------------	--	--	--	--	--	-------------------------------	--	---	--