建　筑	潘泽兵		暖　通	叶建新	
结　构	方　力				
电　气	郑山华				
给 排 水	赵南南				

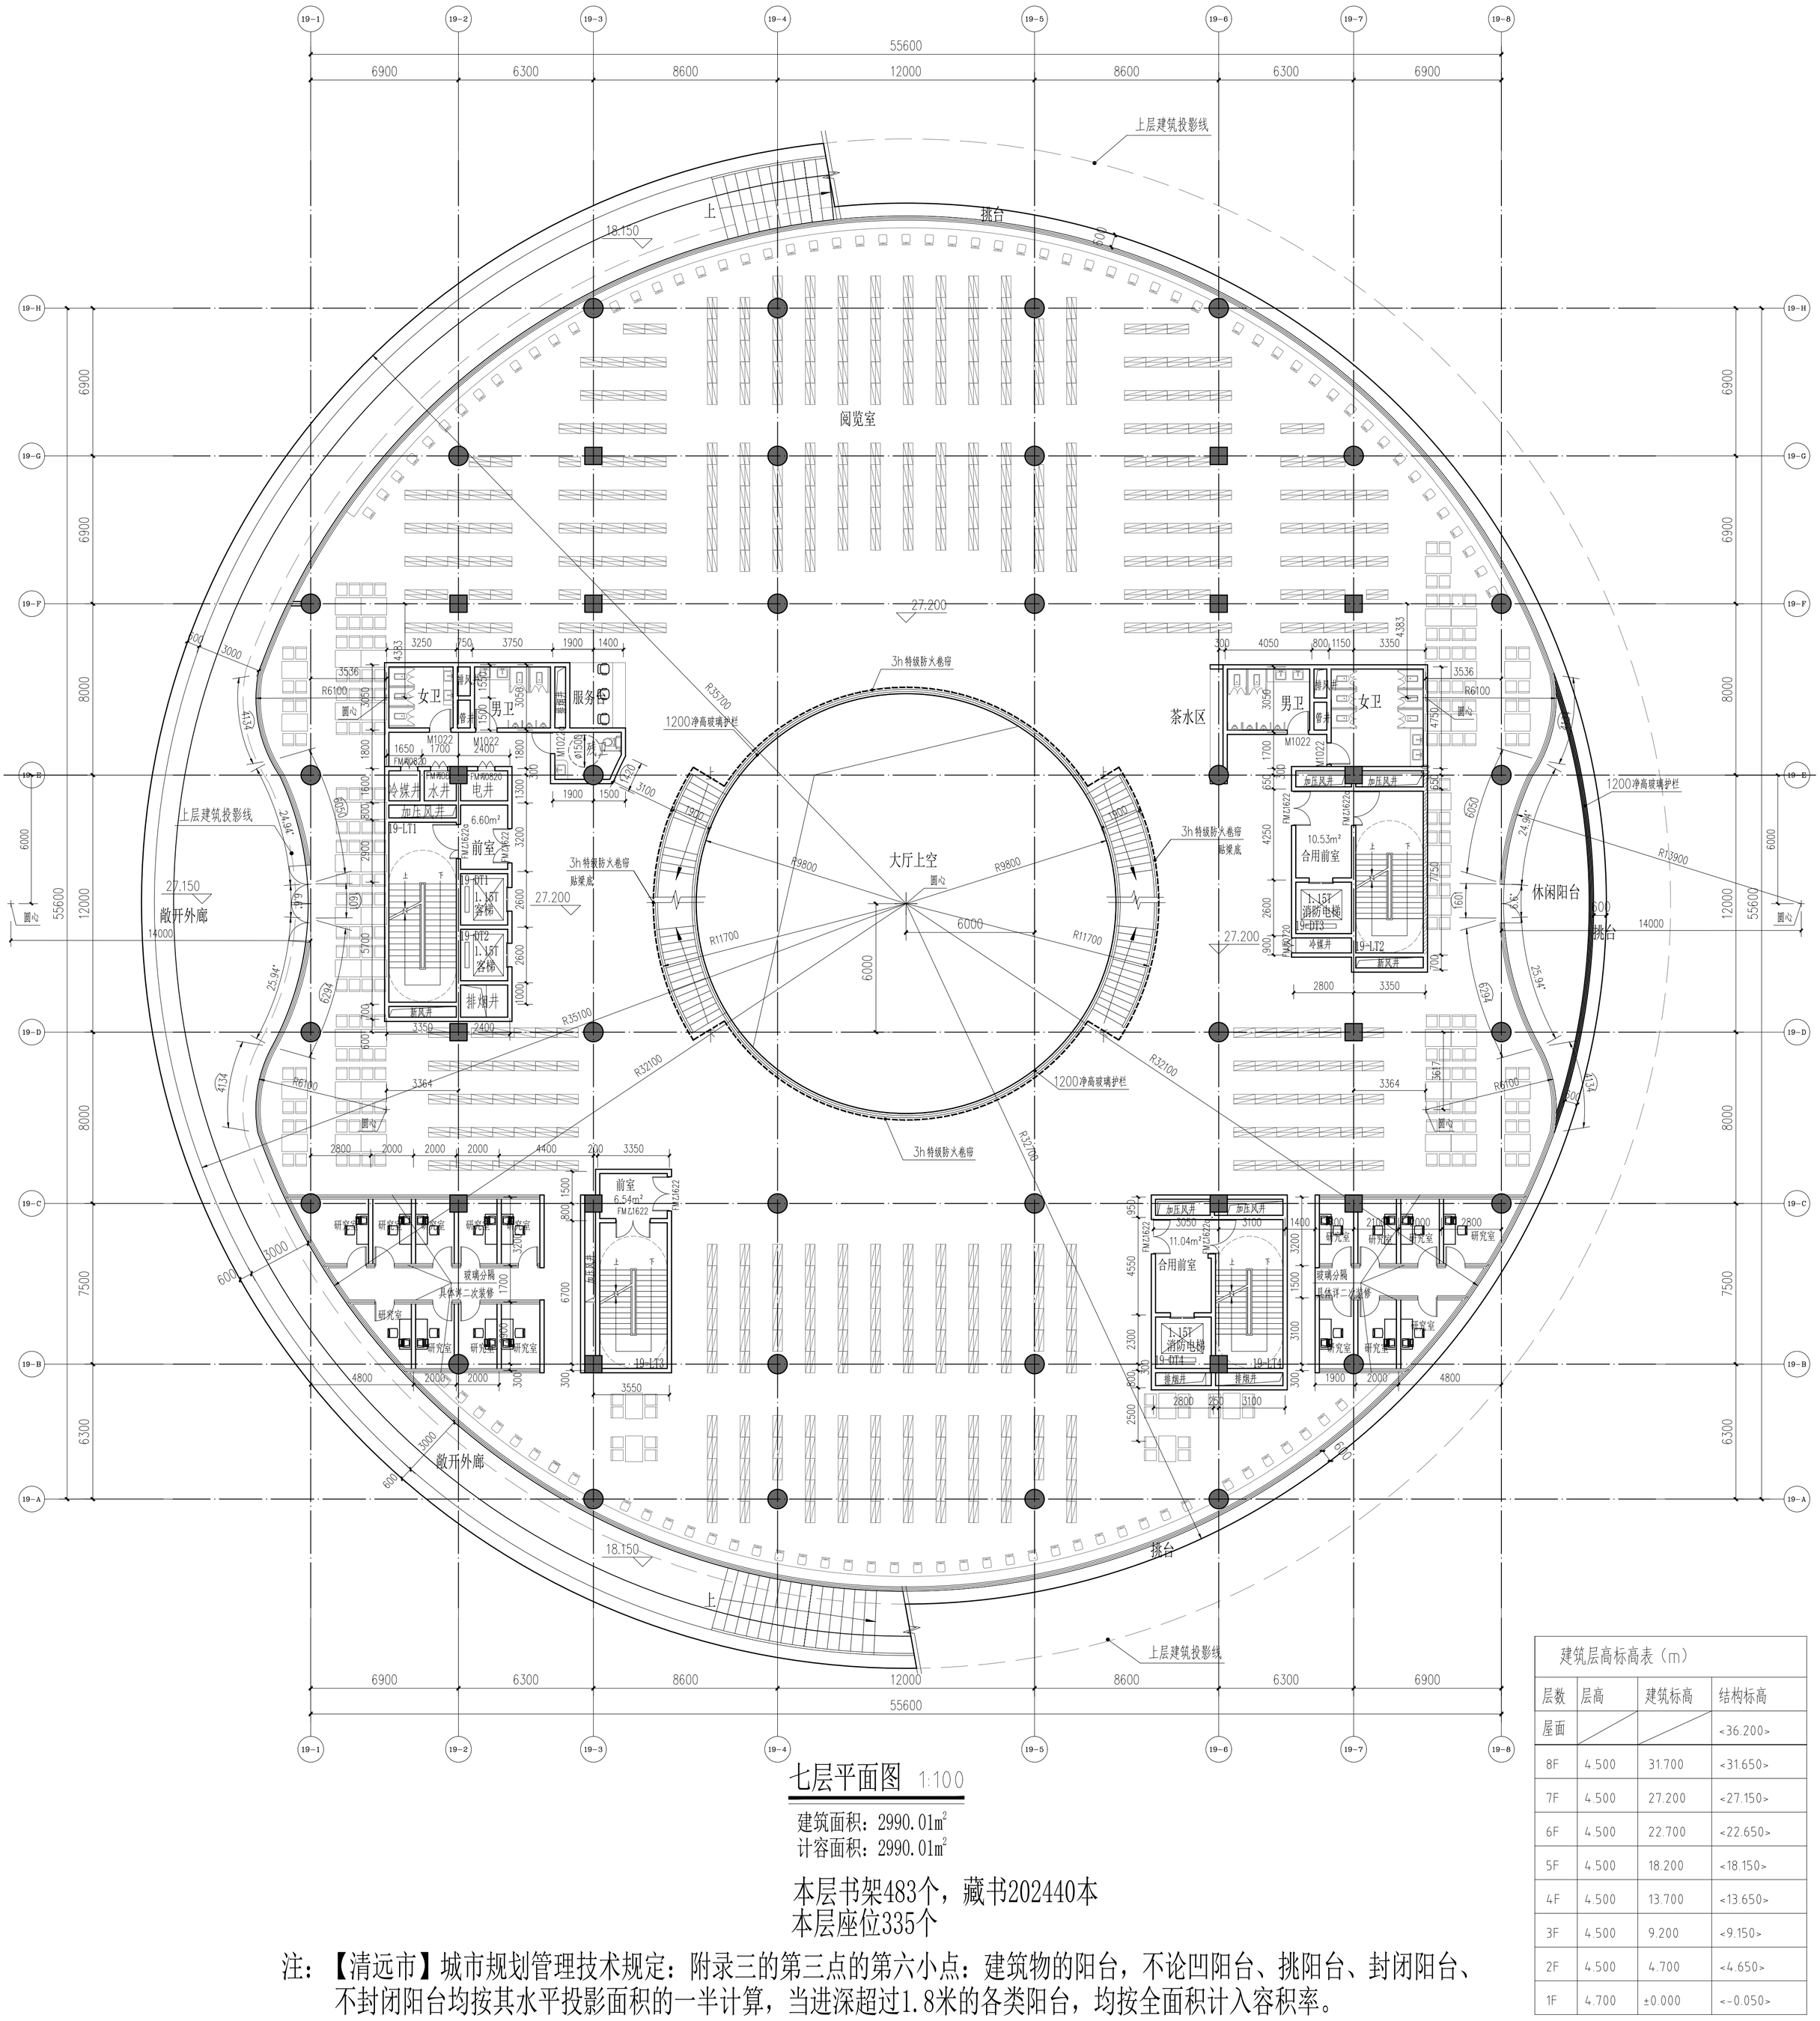

七层平面图 1:100

建筑面积：2990.01㎡
计容面积：2990.01㎡

本层书架483个，藏书202440本
本层座位335个

注：【清远市】城市规划管理技术规定：附录三的第三点的第六小点：建筑物的阳台，不论凹阳台、挑阳台、封闭阳台、不封闭阳台均按其水平投影面积的一半计算，当进深超过1.8米的各类阳台，均按全面积计入容积率。

建筑层高标高表（m）

层数	层高	建筑标高	结构标高
屋面			<36.200>
8F	4.500	31.700	<31.650>
7F	4.500	27.200	<27.150>
6F	4.500	22.700	<22.650>
5F	4.500	18.200	<18.150>
4F	4.500	13.700	<13.650>
3F	4.500	9.200	<9.150>
2F	4.500	4.700	<4.650>
1F	4.700	±0.000	<-0.050>

奥华设计

奥华建筑设计（广东）有限公司
AWHA architectural design (Guangdong) Co. Ltd.
建筑工程甲级A144011793
城乡规划乙级：粤自资规乙字23440093

院出图章：
CNADRI PROJECT SEAL

注册执业章：
REGISTERED SEAL

备注：
NOTE

本图纸未经本公司同意不得使用、抄袭及复制，未加盖院出图章视无效，所有尺寸需以图中标注为准，不能以量度图中尺寸作准，如发现任何矛盾处，请立即通知设计院。

建设单位
CLIENT
广州涉外经济职业技术学院

项　目
PROJECT
广州涉外经济职业技术学院
佛冈校区图书馆A-10

图　名
DRAWING TITLE
七层平面图

设计编号 PROJECT NO	2450011-3	
审　定 APPROVAL	庄永烈	
项目负责 PROJECT CHIEF	甘建伟	
审　核 EXAMINE	潘泽兵	
专业负责 CHIEF	甘建伟	
校　对 CHECK	罗广荣	
设　计 DESIGN	吴桂炫	
制　图 DRAWN BY	吴桂炫	
专　业 DISCIPLINE	建筑	
阶　段 STATUS	单体报建	
图　号 DRAWING No.	JS-07	
比　例 SCALE	按图	
日　期 DATE	2024-05	